



Committente:



E.ON CLIMATE & RENEWABLES ITALIA S.R.L.
via Andrea Doria, 41/G - 00192 Roma
P.IVA/C.F. 06400370968
pec: e.onclimateerenewablesitaliasrl@legalmail.it

Titolo del Progetto:

PARCO EOLICO "CARAFFA DI CATANZARO"

Documento:

PROGETTO DEFINITIVO

N° Documento:

PECA-P10.03

ID PROGETTO:

PECA

DISCIPLINA:

P

TIPOLOGIA:

FORMATO:

Varie

Elaborato:

Sezioni trasversali Piazzola C03

FOGLIO:

SCALA:

1:200

Nome file:

PECA-P10.03_Sezioni trasversali Piazzola C03

Progettazione:



Ing. Saverio Pagliuso

Ing. Claudio Coscarella

Ing. Mario Francesco Perri

Ing. Giorgio Salatino

Rev:	Data Revisione	Descrizione Revisione	Redatto	Controllato	Approvato
00	18/07/2019	PRIMA EMISSIONE	GEMSA	GEMSA	ECRI

SCAVI E BONIFICHE	
SCAVO PER PIATTAFORMA	17,357 m ²
SCAVO PER PARETI TRINCEA	8,956 m ²
FOSSO	3,071 m ²
RILEVATI	
RILEVATO PER SCARPATE	0,016 m ²
SOVRASTRUTTURA STRADALE	
MISTO STABILIZZATO	4,677 m ²

SEZIONE N.: 4
 QT. PROGETTO: 158,315
 DIST.PROG.: 75,000
 DIST.PREC.: 25,000
 DIST.SUCC.: 5,000

SCALA 1:200


QT.RIF. 134,716

QUOTE TERRENO	149,46	149,66		153,10	153,22	154,99		157,52	157,71	159,43		161,60	161,84		163,46		163,77	
DIST.PARZIALI TERRENO	0,86		8,86		4,06		5,83	0,52		4,54		5,73	1,59		11,13		6,55	
QUOTE PROGETTO								158,07	158,29	157,89	157,89	158,29	158,32		158,37	157,97	157,97	158,37
DIST. PARZIALI PROGETTO										7,79				5,45				

C3 - pista montaggio gru
 Quota: 158,329

SCAVI E BONIFICHE	
SCAVO PER PIATTAFORMA	117,127 m ²
RILEVATI	
RILEVATO PER PIATTAFORMA	7,909 m ²
RILEVATO PER SCARPATE	13,074 m ²
SOVRASTRUTTURA STRADALE	
MISTO STABILIZZATO	29,805 m ²

SEZIONE N.: 7
 QT. PROGETTO: 157,646
 DIST.PROG.: 120,000
 DIST.PREC.: 20,000
 DIST.SUCC.: 17,000

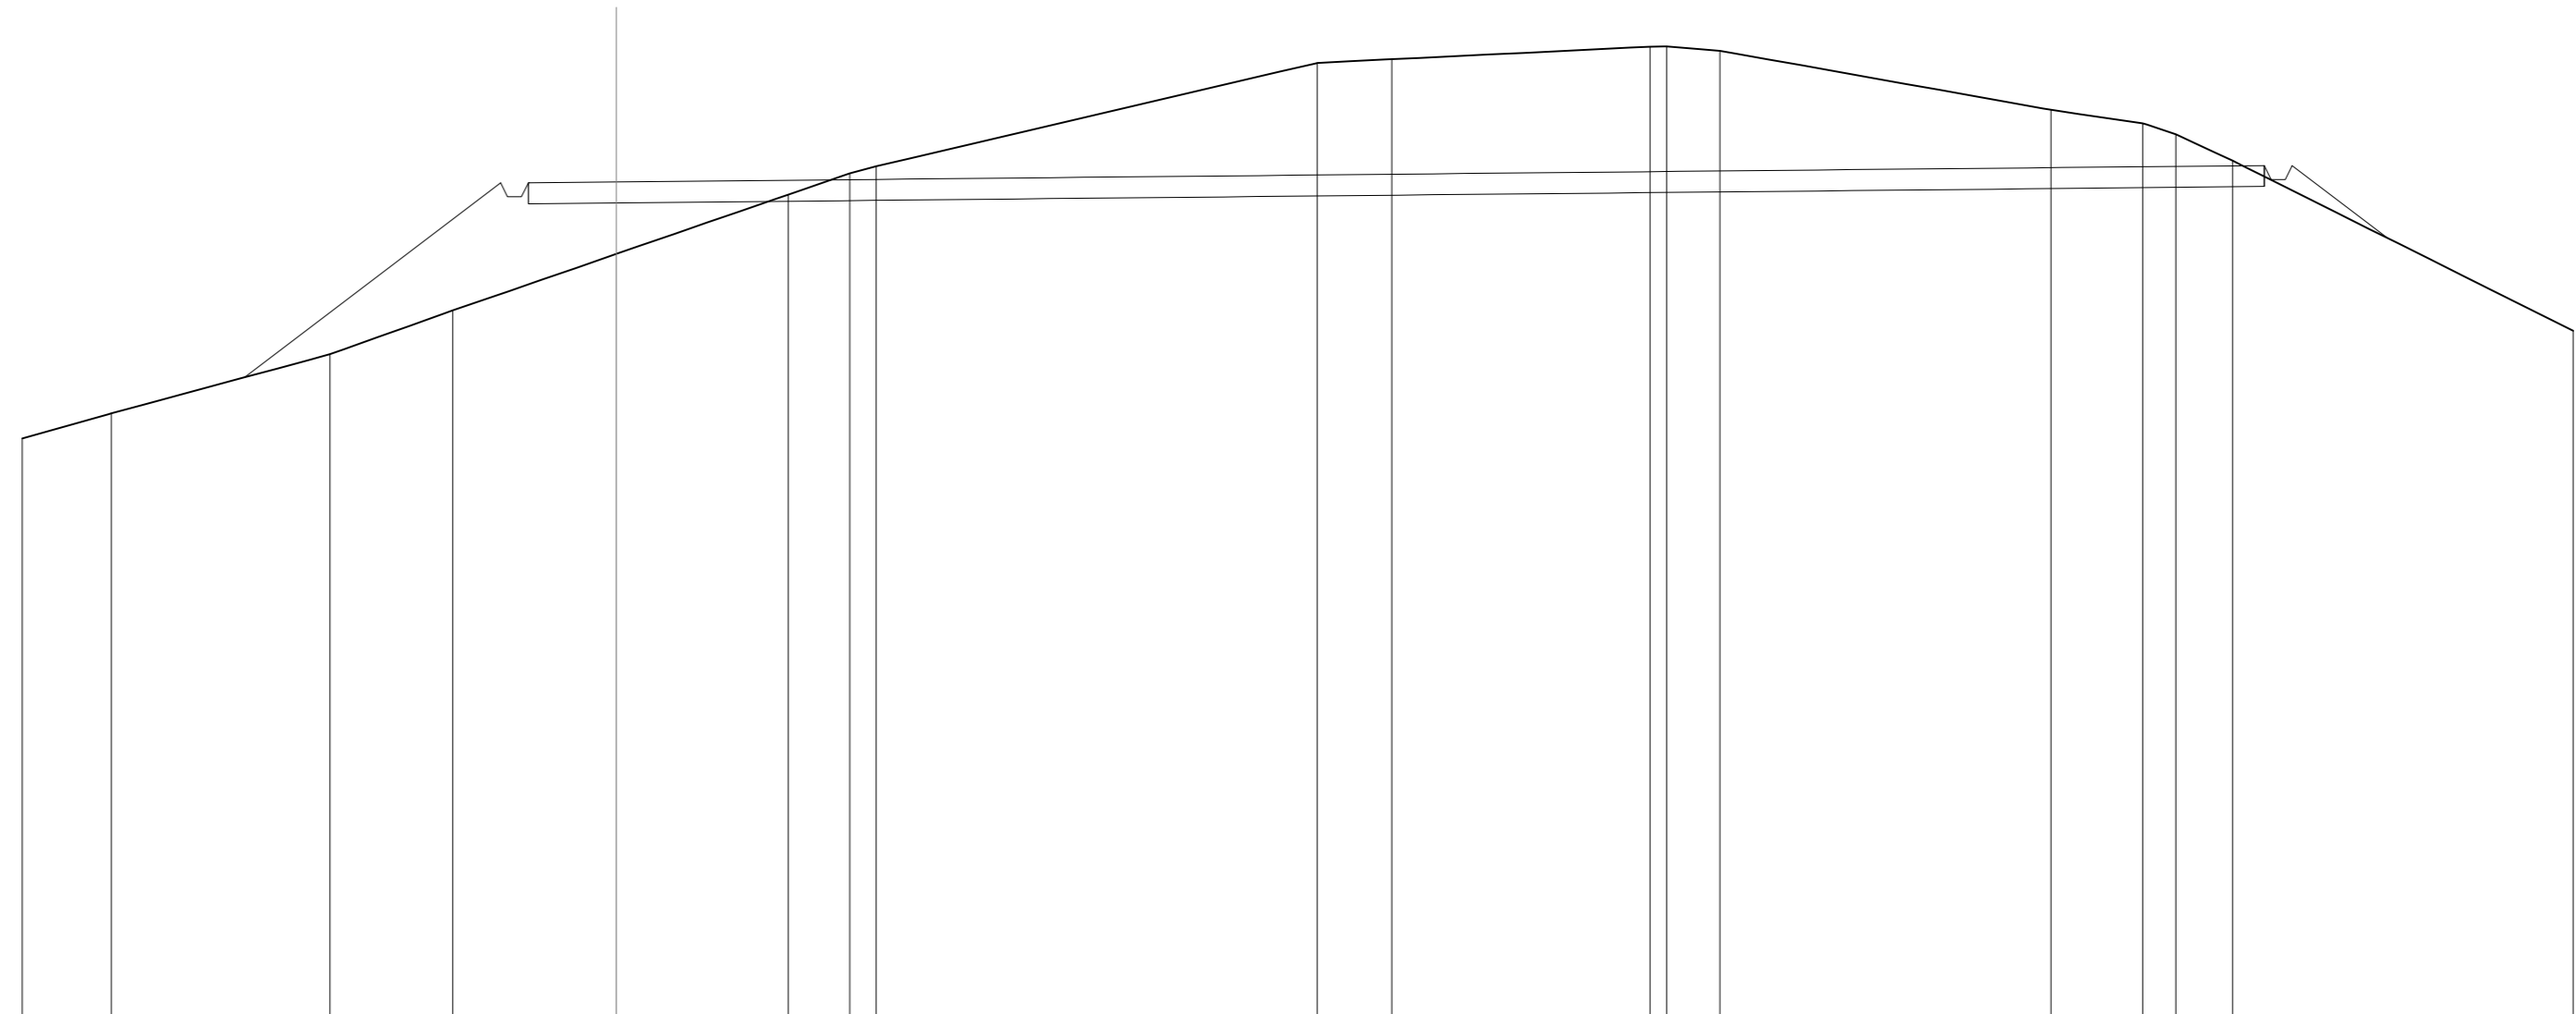

SCALA 1:200

QT.RIF. 133,717

QUOTE TERRENO	150,30	151,02	152,72	153,97	155,59	157,29	157,89	158,09	161,05	161,16	161,52	161,53	161,40	159,71	159,32	159,01	158,26	153,39	
DIST.PARZIALI TERRENO	2,54	6,26	3,52	4,68	4,92	1,76	0,75	12,63	2,13	7,39	1,53	9,47	2,63	0,95	1,62	9,74			
QUOTE PROGETTO			152,06	157,62	157,22	157,22	157,62	157,65								158,12	157,72	157,72	156,04
DIST. PARZIALI PROGETTO			7,32						49,68							2,73			

SCAVI E BONIFICHE	
SCAVO PER PIATTAFORMA	108,313 m ²
RILEVATI	
RILEVATO PER PIATTAFORMA	9,976 m ²
RILEVATO PER SCARPATE	25,525 m ²
SOVRASTRUTTURA STRADALE	
MISTO STABILIZZATO	29,805 m ²

SEZIONE N.: 8
 QT. PROGETTO: 157,393
 DIST.PROG.: 137,000
 DIST.PREC.: 17,000


SCALA 1:200

QT.RIF. 133,106

QUOTE TERRENO	149,36	150,09	150,24	150,58	151,37	153,00	155,54	157,21	157,75	160,52	160,65	161,25	161,15	159,35	158,88	155,44	155,38	152,14	
DIST.PARZIALI TERRENO	2,06	0,79	0,97	2,95	6,58	6,65	4,36	1,33	10,61	11,01	0,54	9,67	1,60	7,60	8,68				
QUOTE PROGETTO					152,08	157,37	156,97	156,97	157,37	157,39						157,86	157,46	157,86	152,45
DIST. PARZIALI PROGETTO					7,05					49,67						7,22			

RILEVATI	
RILEVATO PER SCARPATE	5,879 m ²

SEZIONE N.: 9
 QT. PROGETTO: 158,372
 DIST.SUCC.: 25,000

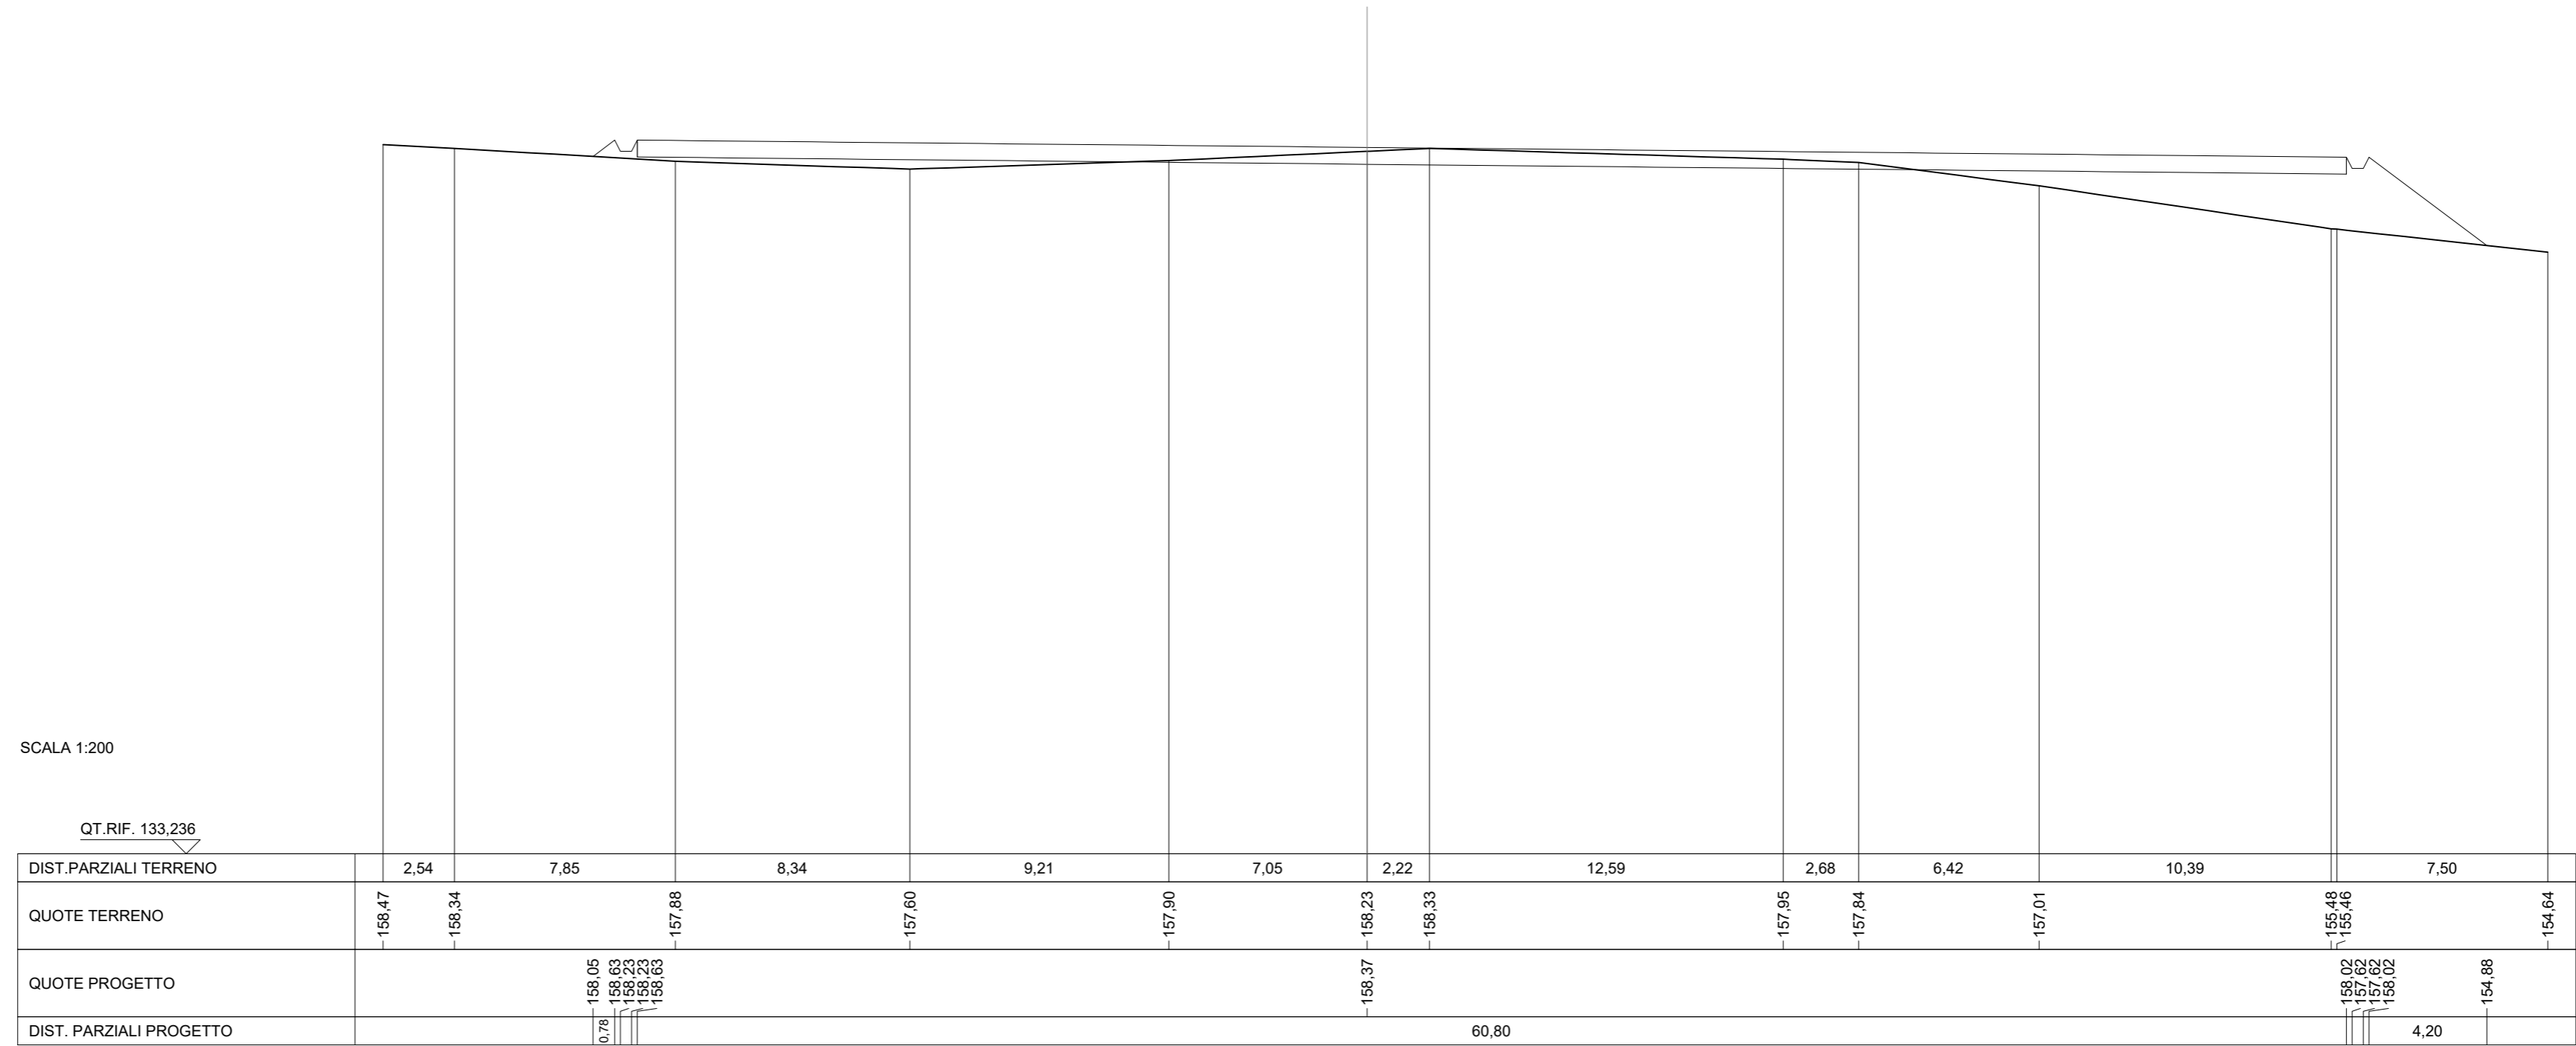

SCAVI E BONIFICHE	
SCAVO PER PARETI TRINCEA	27,041 m ²
FOSSO	7,212 m ²

SEZIONE N.: 10
 QT. PROGETTO: 158,122
 DIST.PREC.: 25,000
 DIST.SUCC.: 24,000

