



Committente:



**E.ON CLIMATE & RENEWABLES ITALIA S.R.L.**  
via Andrea Doria, 41/G - 00192 Roma  
P.IVA/C.F. 06400370968  
pec: e.onclimateerenewablesitaliasrl@legalmail.it

Titolo del Progetto:

## PARCO EOLICO "CARAFFA DI CATANZARO"

Documento:

**PROGETTO DEFINITIVO**

N° Documento:

**PECA-P10.03 Bis**

ID PROGETTO:

**PECA**

DISCIPLINA:

**P**

TIPOLOGIA:

FORMATO:

**Varie**

Elaborato:

## Sezioni trasversali Pista montaggio Gru C03

FOGLIO:

SCALA:

**1:200**

Nome file:

PECA-P10.03 Bis\_Sezioni trasversali pista montaggio Gru C03

Progettazione:



**Ing. Saverio Pagliuso**

**Ing. Claudio Coscarella**

**Ing. Mario Francesco Perri**

**Ing. Giorgio Salatino**


Rev:	Data Revisione	Descrizione Revisione	Redatto	Controllato	Approvato
00	18/07/2019	PRIMA EMISSIONE	GEMSA	GEMSA	ECRI

SCAVI E BONIFICHE	
SCAVO PER PIATTAFORMA	3,465 m <sup>2</sup>
SCAVO PER PARETI TRINCEA	1,530 m <sup>2</sup>
RILEVATI	
RILEVATO PER SCARPATE	0,056 m <sup>2</sup>
SOVRASTRUTTURA STRADALE	
MISTO STABILIZZATO	1,600 m <sup>2</sup>

SEZIONE N.: PMG3\_1  
 QT. PROGETTO: 158,588  
 DIST.PROG.: 0,000  
 DIST.SUCC.: 25,000

SCALA 1:200

QT.RIF. 137,705

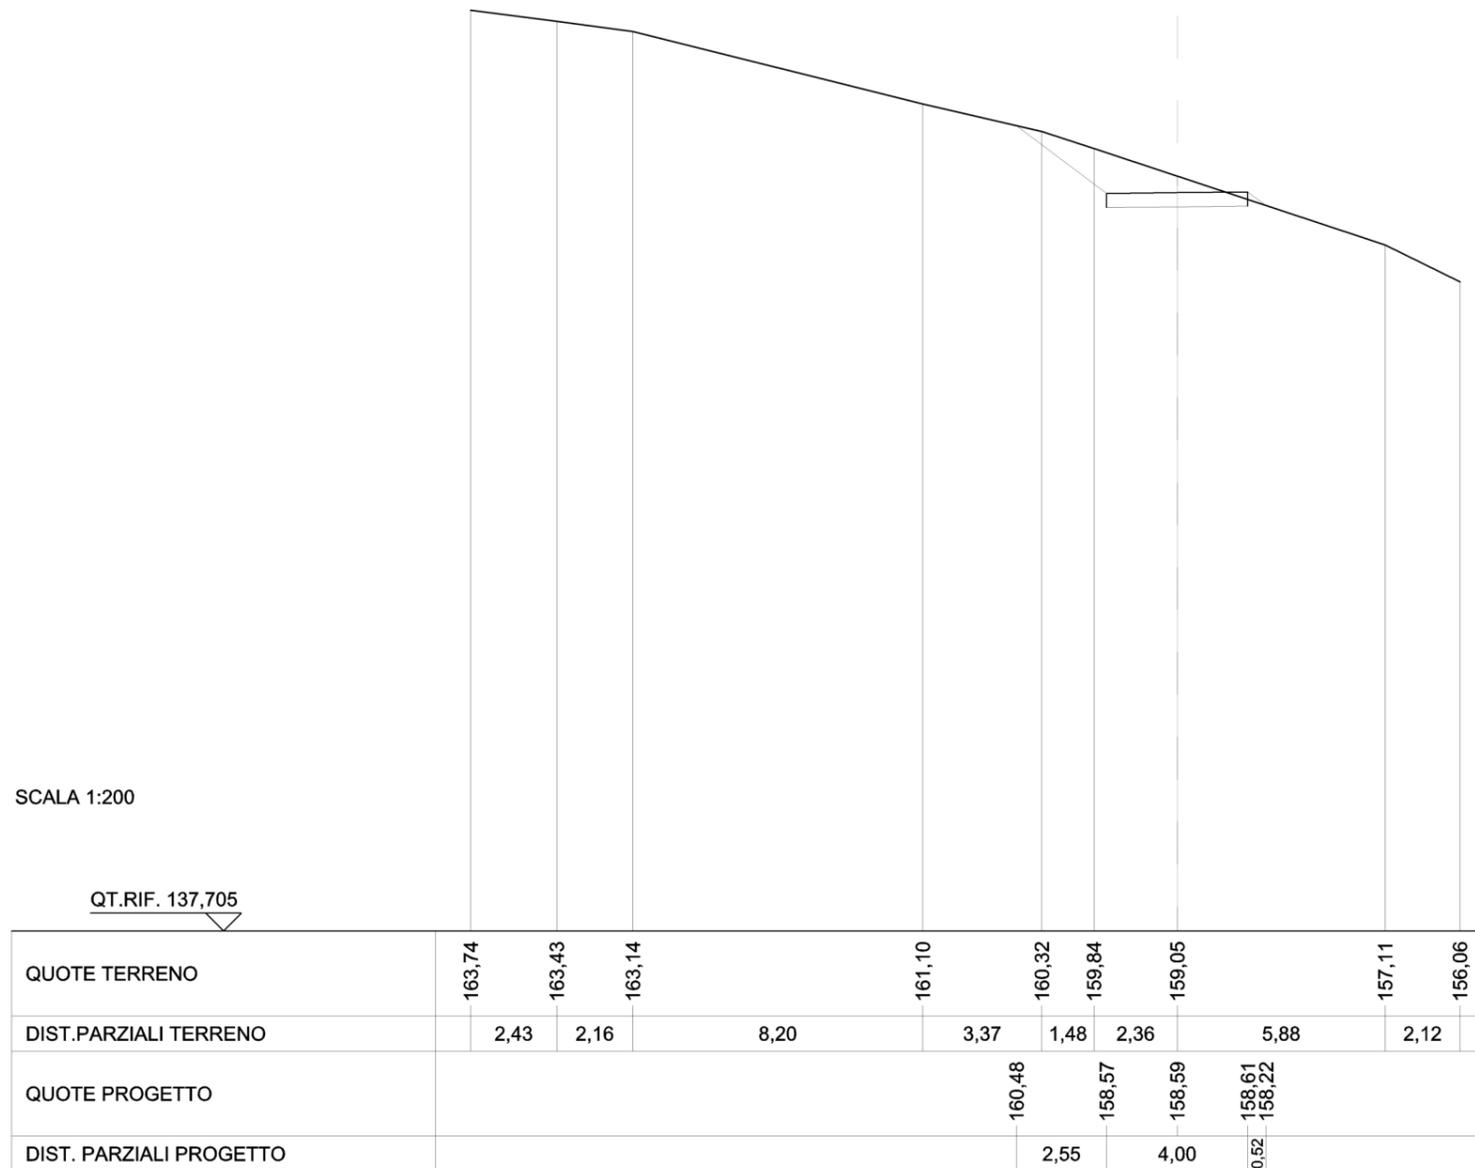


SCAVI E BONIFICHE	
SCAVO PER PIATTAFORMA	25,064 m <sup>2</sup>
SCAVO PER PARETI TRINCEA	16,990 m <sup>2</sup>
RILEVATI	
RILEVATO PER PIATTAFORMA	0,656 m <sup>2</sup>
RILEVATO PER SCARPATE	1,213 m <sup>2</sup>
SOVRASTRUTTURA STRADALE	
MISTO STABILIZZATO	5,600 m <sup>2</sup>

SEZIONE N.: PMG3\_2  
 QT. PROGETTO: 158,893  
 DIST.PROG.: 25,000  
 DIST.PREC.: 25,000  
 DIST.SUCC.: 25,000

SCALA 1:200

QT.RIF. 138,404

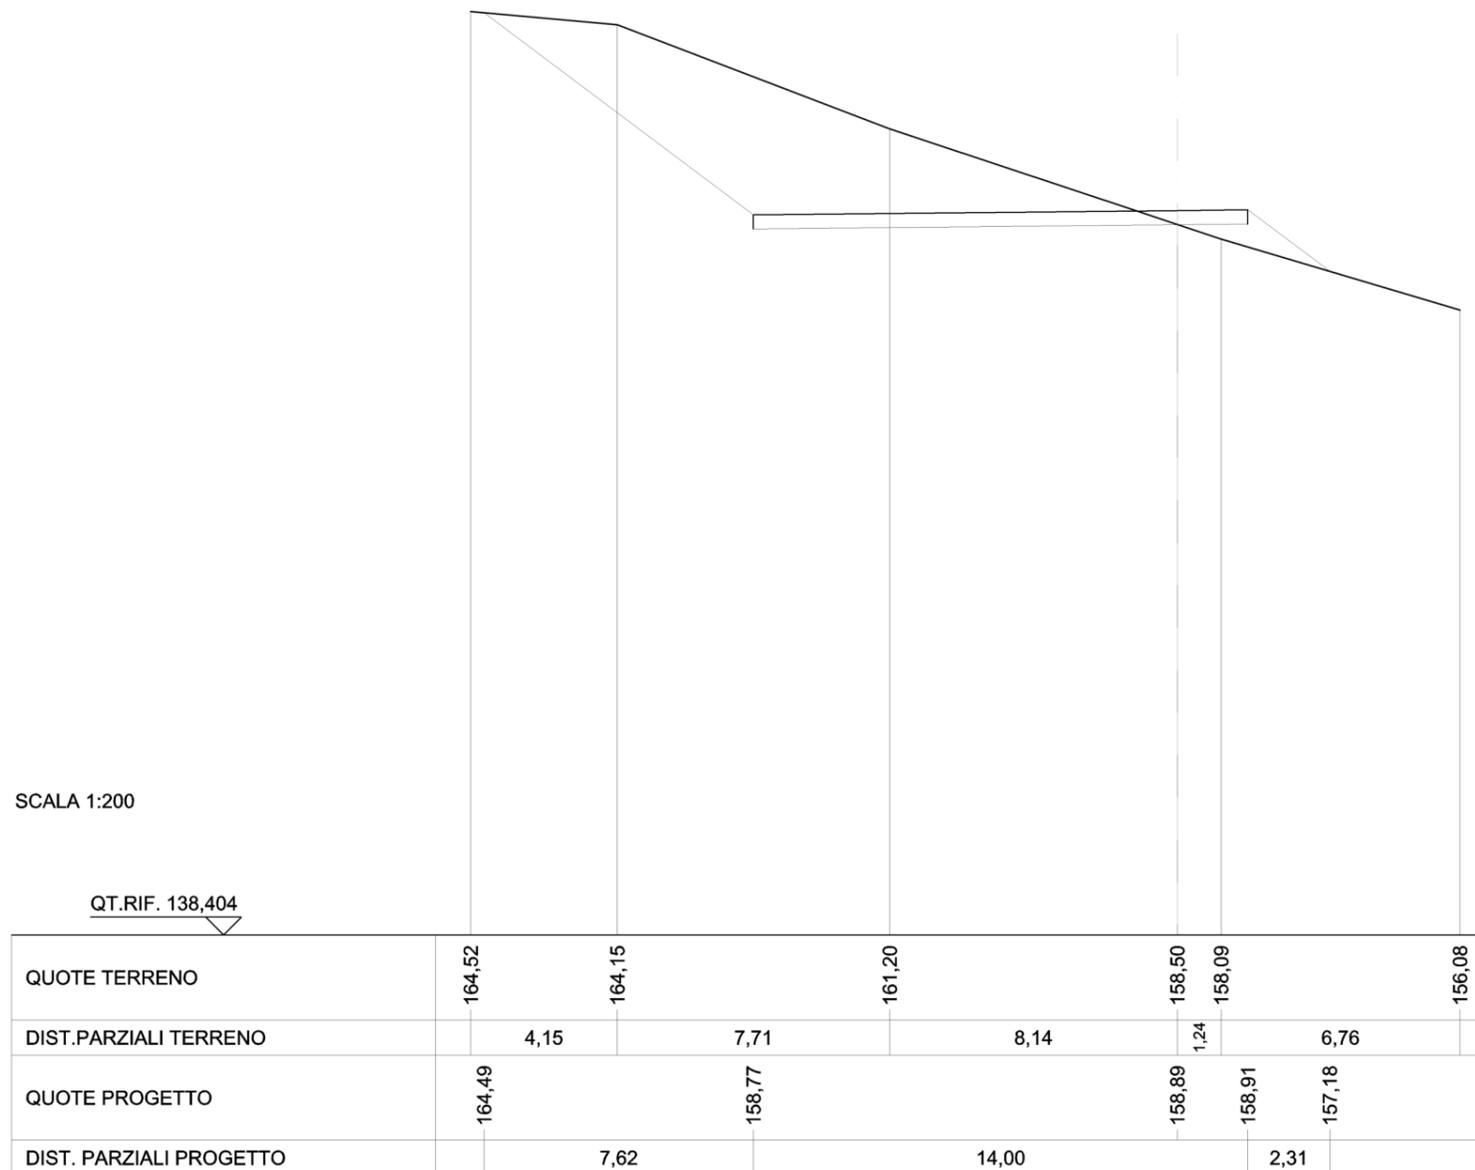

SCAVI E BONIFICHE	
SCAVO PER PIATTAFORMA	19,932 m <sup>2</sup>
SCAVO PER PARETI TRINCEA	12,639 m <sup>2</sup>
RILEVATI	
RILEVATO PER PIATTAFORMA	1,207 m <sup>2</sup>
RILEVATO PER SCARPATE	1,755 m <sup>2</sup>
SOVRASTRUTTURA STRADALE	
MISTO STABILIZZATO	5,600 m <sup>2</sup>

SEZIONE N.: PMG3\_3  
 QT. PROGETTO: 159,199  
 DIST.PROG.: 50,000  
 DIST.PREC.: 25,000  
 DIST.SUCC.: 7,000


SCALA 1:200

QT.RIF. 138,595

QUOTE TERRENO	164,81 164,75		160,24	158,55	156,18
DIST.PARZIALI TERRENO	0,72	13,61	5,67	8,00	
QUOTE PROGETTO	164,78	159,08		159,20 159,22	157,13
DIST. PARZIALI PROGETTO		7,60	14,00	2,78	

SCAVI E BONIFICHE	
SCAVO PER PIATTAFORMA	0,154 m <sup>2</sup>
RILEVATI	
RILEVATO PER PIATTAFORMA	1,380 m <sup>2</sup>
RILEVATO PER SCARPATE	1,929 m <sup>2</sup>
SOVRASTRUTTURA STRADALE	
MISTO STABILIZZATO	1,600 m <sup>2</sup>

SEZIONE N.: PMG3\_4  
 QT. PROGETTO: 159,284  
 DIST.PROG.: 57,000  
 DIST.PREC.: 7,000

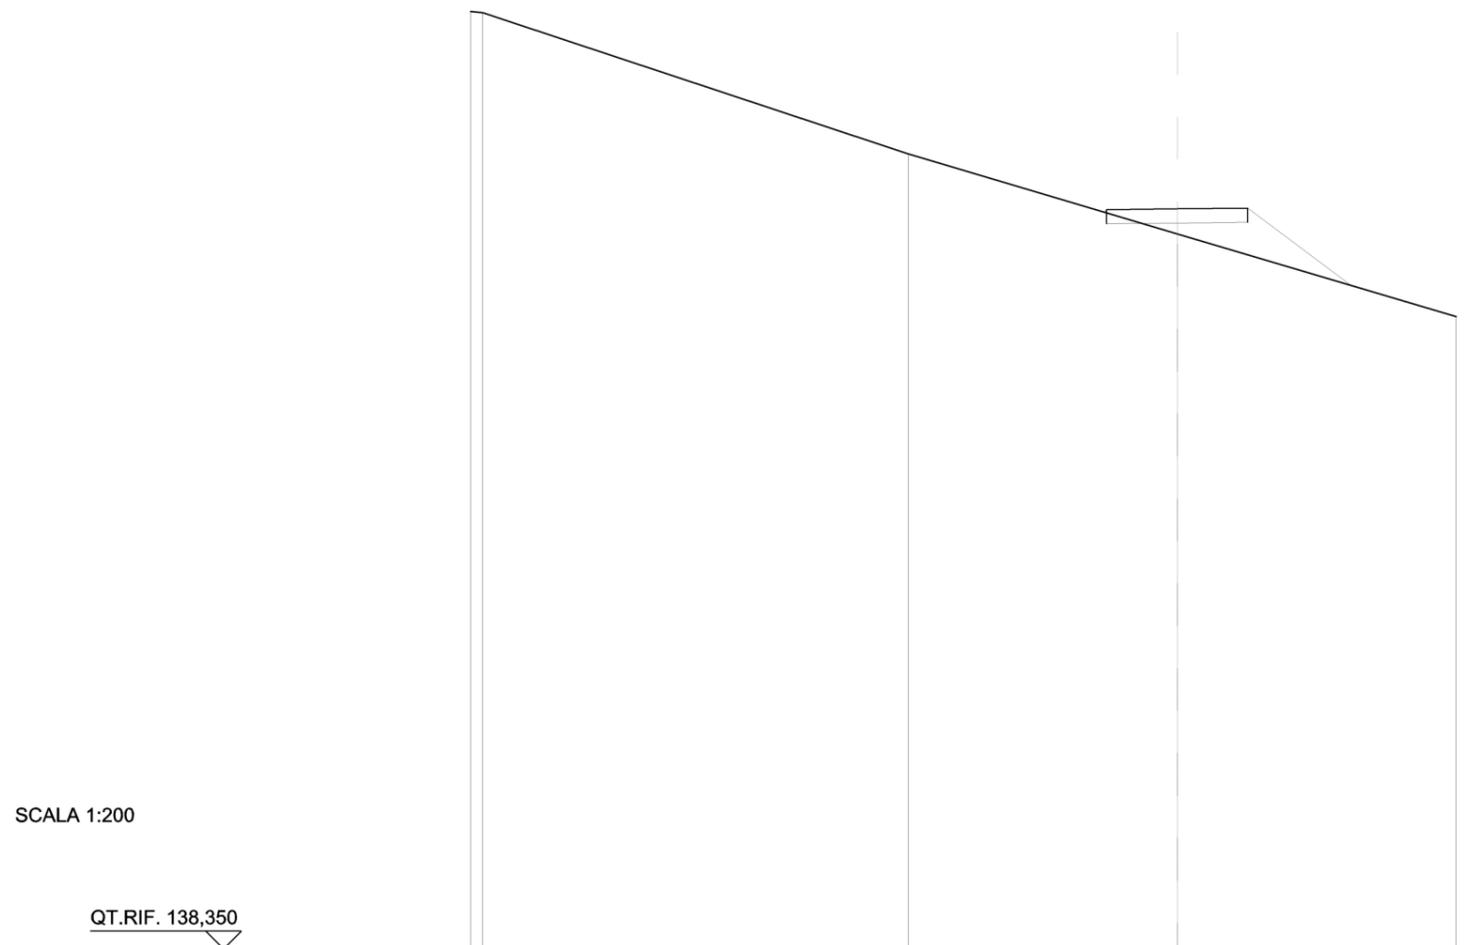

SCALA 1:200

	QT.RIF. 138,350						
QUOTE TERRENO	164,87 164,83		160,84	158,58	156,23		
DIST.PARZIALI TERRENO		12,06	7,60		7,89		
QUOTE PROGETTO				159,20 159,26	159,28	159,30	157,12
DIST. PARZIALI PROGETTO				4,00	2,92		