



Committente:



E.ON CLIMATE & RENEWABLES ITALIA S.R.L.
via Andrea Doria, 41/G - 00192 Roma
P.IVA/C.F. 06400370968
pec: e.onclimateerenewablesitaliasrl@legalmail.it

Titolo del Progetto:

PARCO EOLICO "CARAFFA DI CATANZARO"

Documento:

PROGETTO DEFINITIVO

N° Documento:

PECA-P10.14

ID PROGETTO:

PECA

DISCIPLINA:

P

TIPOLOGIA:

FORMATO:

A4

Elaborato:

Sezioni trasversali interventi di adeguamento N01

FOGLIO:

SCALA:

1:200

Nome file:

PECA-P10.14_Sezioni trasversali interventi di adeguamento N01

Progettazione:



Ing. Saverio Pagliuso

Ing. Claudio Coscarella


Ing. Mario Francesco Perri

Ing. Giorgio Salatino

Rev:	Data Revisione	Descrizione Revisione	Redatto	Controllato	Approvato
00	18/07/2019	PRIMA EMISSIONE	GEMSA	GEMSA	ECRI

SCAVI E BONIFICHE	
SCAVO PER PIATTAFORMA	0,234 m ²
RILEVATI	
RILEVATO PER PIATTAFORMA	0,002 m ²
RILEVATO PER SCARPATE	0,561 m ²
SOVRASTRUTTURA STRADALE	
MISTO STABILIZZATO	0,359 m ²

SEZIONE N.: INT01_2
 QT. PROGETTO: 215,638
 DIST.PROG.: 145,154
 DIST.PREC.: 8,406
 DIST.SUCC.: 9,235

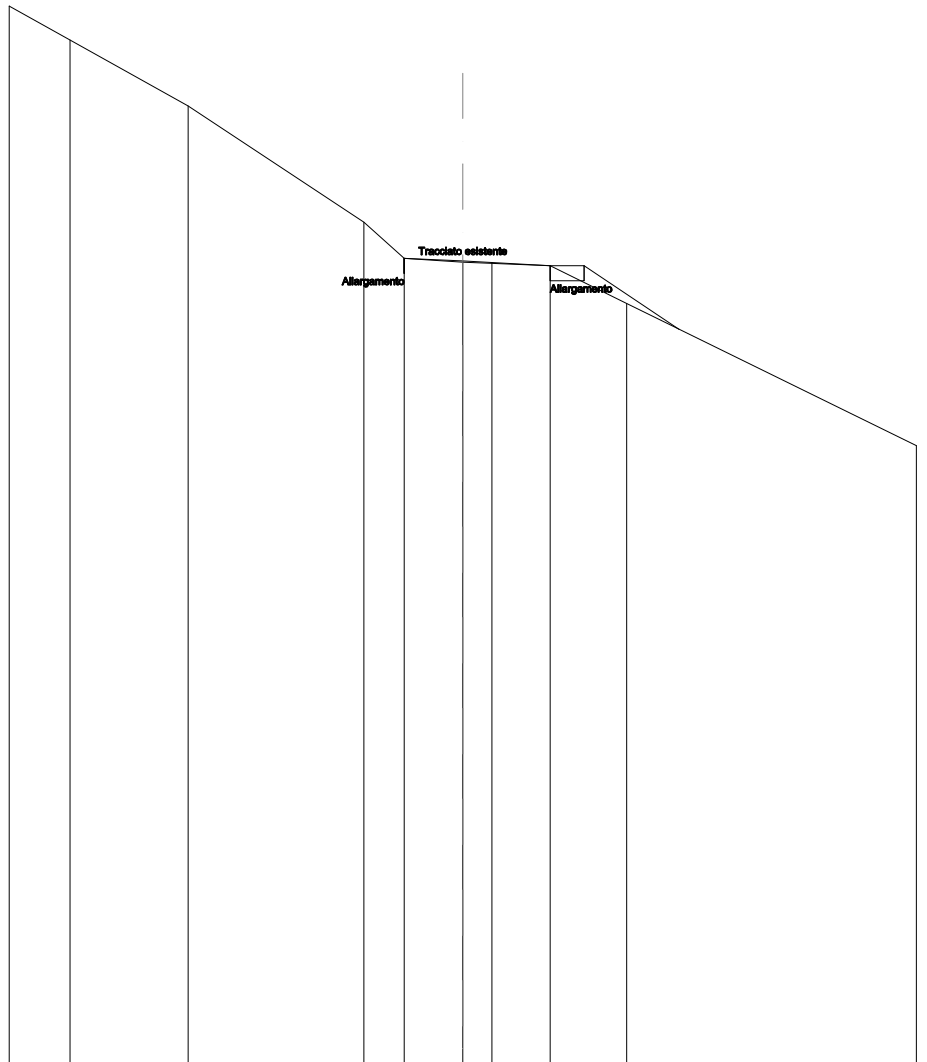


SCALA 1:200

QT.RIF. 194,402

QUOTE TERRENO	222,41	221,51	219,77		216,69	215,74	215,67	215,64	215,54	214,54		210,79
DIST.PARZIALI TERRENO	1,61	3,12		4,65	1,07	1,55	0,77	1,53	2,03		7,66	
QUOTE PROGETTO						215,74			215,54	215,54		213,86
DIST. PARZIALI PROGETTO										2,52		

SCAVI E BONIFICHE	
SCAVO PER PIATTAFORMA	0,154 m ²
RILEVATI	
RILEVATO PER PIATTAFORMA	0,162 m ²
RILEVATO PER SCARPATE	0,938 m ²
SOVRASTRUTTURA STRADALE	
MISTO STABILIZZATO	0,407 m ²

SEZIONE N.: INT01_4
 QT. PROGETTO: 215,189
 DIST.PROG.: 171,956
 DIST.PREC.: 17,568
 DIST.SUCC.: 56,006

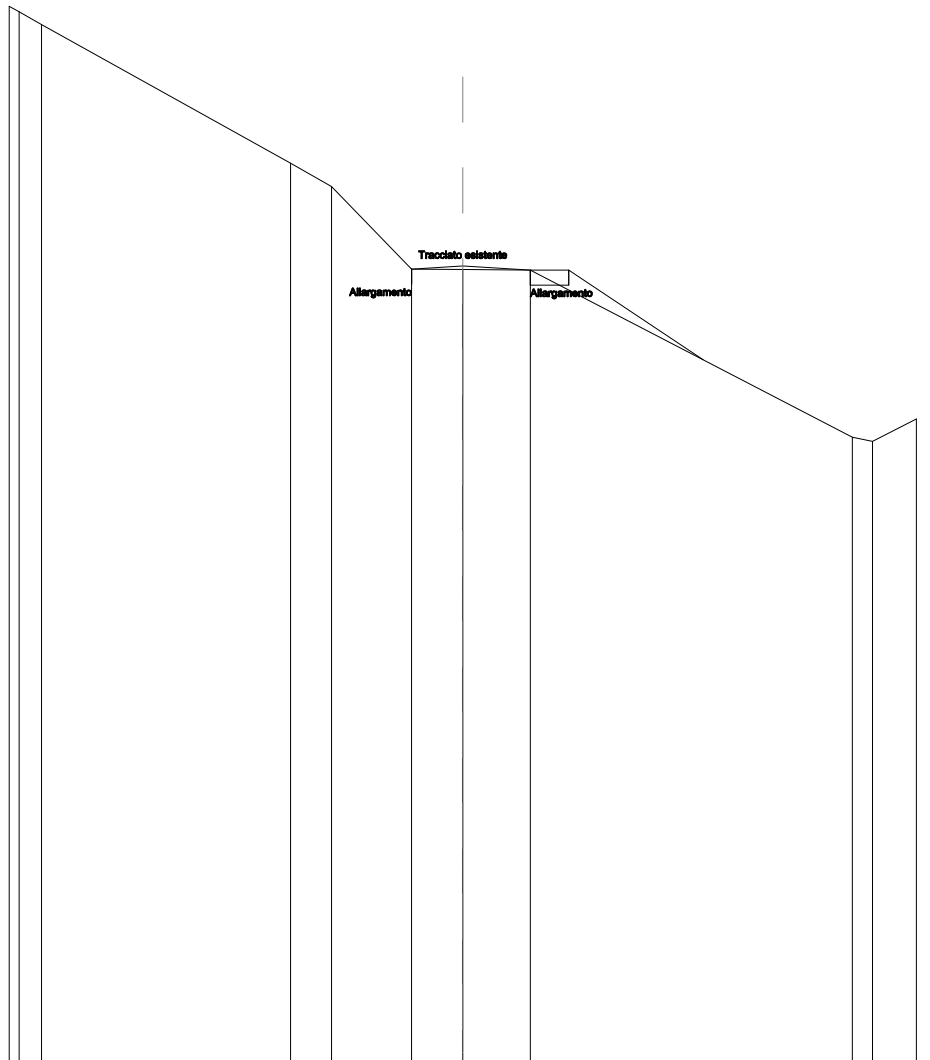

SCALA 1:200

QT.RIF. 194,106

QUOTE TERRENO	222,06	221,91	221,57	217,90	217,29	215,11	215,10	215,08	210,66	210,55	211,15
DIST.PARZIALI TERRENO	0,59	6,59	1,08	2,12	1,35	1,79	8,52	0,53	1,17		
QUOTE PROGETTO						215,11	215,08	215,08	212,71		
DIST. PARZIALI PROGETTO							3,55				