



Committente:



E.ON CLIMATE & RENEWABLES ITALIA S.R.L.
via Andrea Doria, 41/G - 00192 Roma
P.IVA/C.F. 06400370968
pec: e.onclimateerenewablesitaliasrl@legalmail.it

Titolo del Progetto:

PARCO EOLICO "CARAFFA DI CATANZARO"

Documento:

PROGETTO DEFINITIVO

N° Documento:

PECA-P10.15

ID PROGETTO:	PECA	DISCIPLINA:	P	TIPOLOGIA:		FORMATO:	A4
--------------	-------------	-------------	----------	------------	--	----------	-----------

Elaborato:

Sezioni trasversali interventi di adeguamento N02

FOGLIO:		SCALA:	1:200	Nome file:	PECA-P10.15_Sezioni trasversali interventi di adeguamento N02		
---------	--	--------	--------------	------------	--	--	--

Progettazione:



Ing. Saverio Pagliuso

Ing. Claudio Coscarella


Ing. Mario Francesco Perri

Ing. Giorgio Salatino

Rev:	Data Revisione	Descrizione Revisione	Redatto	Controllato	Approvato
00	18/07/2019	PRIMA EMISSIONE	GEMSA	GEMSA	ECRI

SCAVI E BONIFICHE	
SCAVO PER PIATTAFORMA	2,846 m ²
SCAVO PER PARETI TRINCEA	0,125 m ²
SOVRASTRUTTURA STRADALE	
MISTO STABILIZZATO	1,230 m ²

SEZIONE N.: INT02_2
 QT. PROGETTO: 193,891
 DIST.PROG.: 524,737
 DIST.PREC.: 5,883
 DIST.SUCC.: 6,686

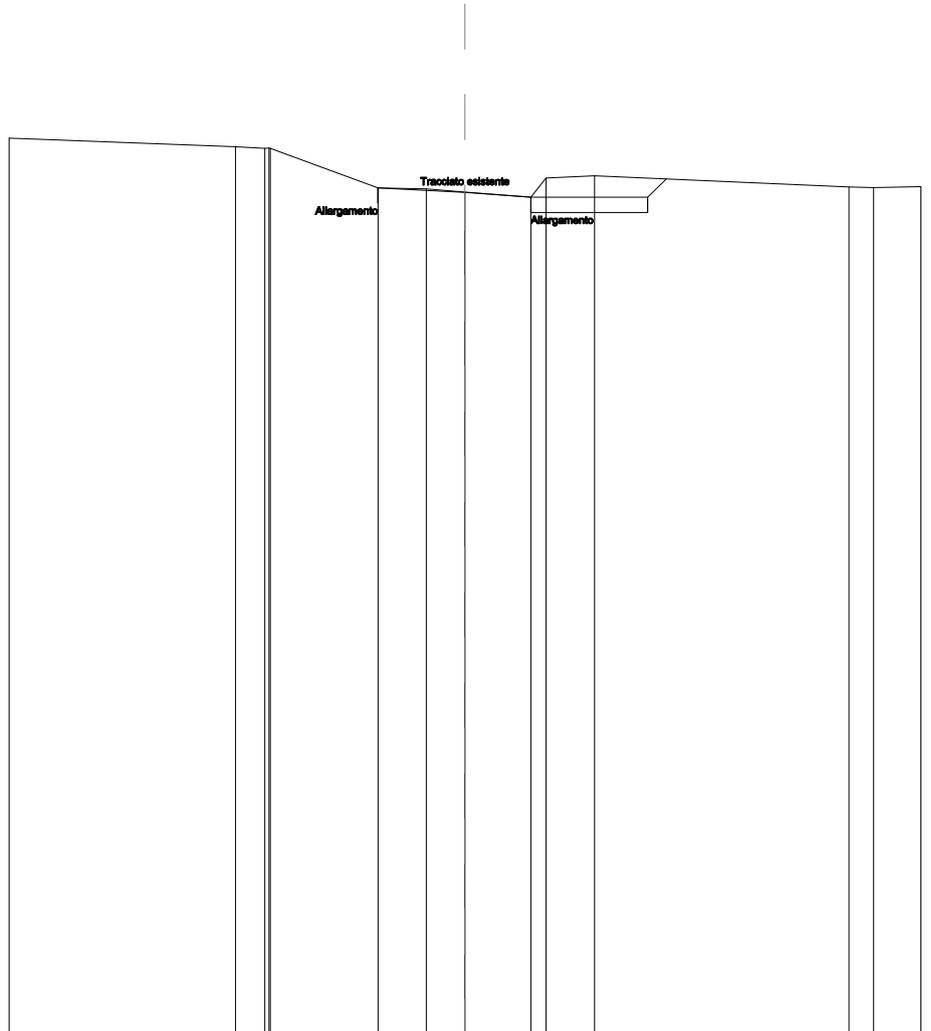


SCALA 1:200

QT.RIF. 171,547

QUOTE TERRENO	195,33		195,10	195,06	195,07	195,06		194,01	193,99	193,90	193,76	194,27	194,34		194,04	194,02	194,05
DIST.PARZIALI TERRENO		5,96	0,77	2,83	1,27	1,02	1,74	1,28		6,70	0,64	1,24					
QUOTE PROGETTO					194,01			193,76			193,76	194,25					
DIST. PARZIALI PROGETTO											0,49						

SCAVI E BONIFICHE	
SCAVO PER PIATTAFORMA	4,500 m ²
SCAVO PER PARETI TRINCEA	0,312 m ²
SOVRASTRUTTURA STRADALE	
MISTO STABILIZZATO	1,900 m ²

SEZIONE N.: INT02_3
 QT. PROGETTO: 192,851
 DIST.PROG.: 531,423
 DIST.PREC.: 6,686
 DIST.SUCC.: 6,671

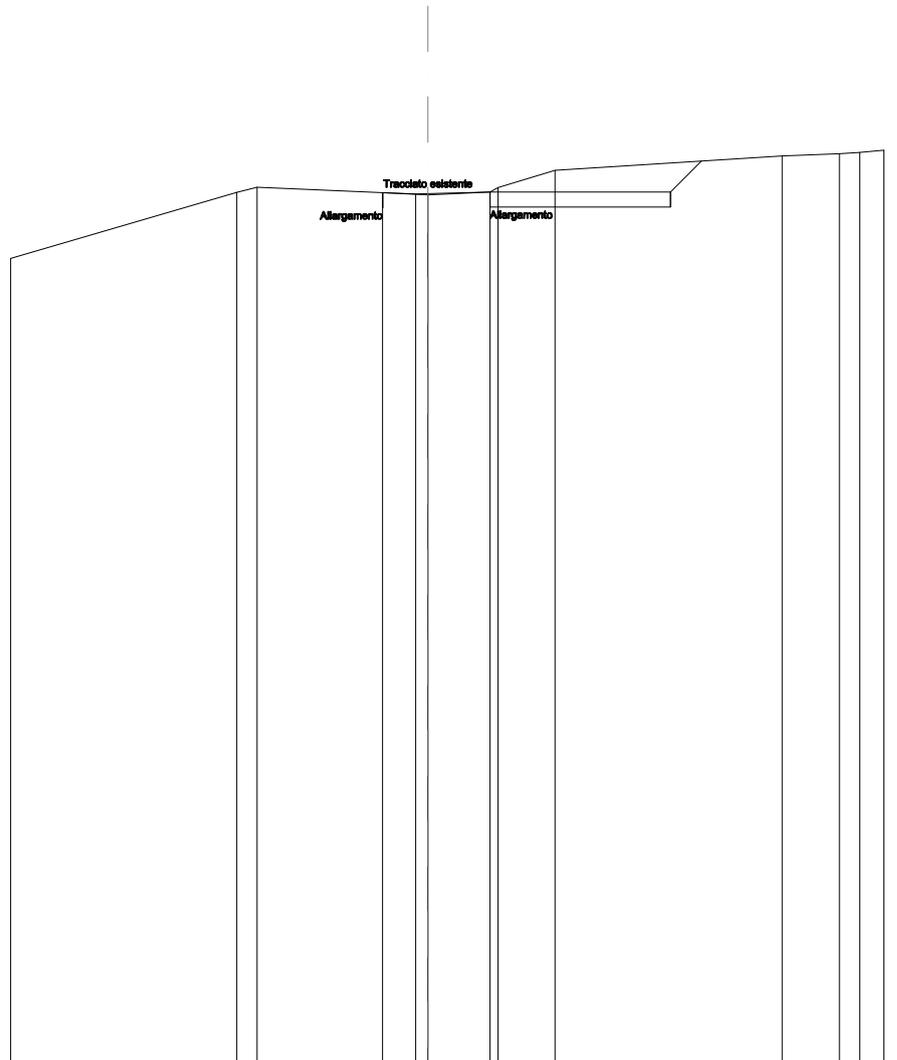


SCALA 1:200

QT.RIF. 169,801

QUOTE TERRENO	191,17	192,92	193,06	192,91	192,88	192,89	192,93	193,05	193,50	193,88	193,94	193,96	194,03
DIST.PARZIALI TERRENO	5,95	0,53	3,31	0,87	1,63	1,49	5,98	1,51	0,53	0,64			
QUOTE PROGETTO				192,91			192,93			192,93	193,74		
DIST. PARZIALI PROGETTO							0,82						

SCAVI E BONIFICHE	
SCAVO PER PIATTAFORMA	0,738 m ²
SCAVO PER PARETI TRINCEA	0,230 m ²
SOVRASTRUTTURA STRADALE	
MISTO STABILIZZATO	0,416 m ²

SEZIONE N.: INT02_5
 QT. PROGETTO: 190,681
 DIST.PROG.: 545,628
 DIST.PREC.: 7,533
 DIST.SUCC.: 9,827

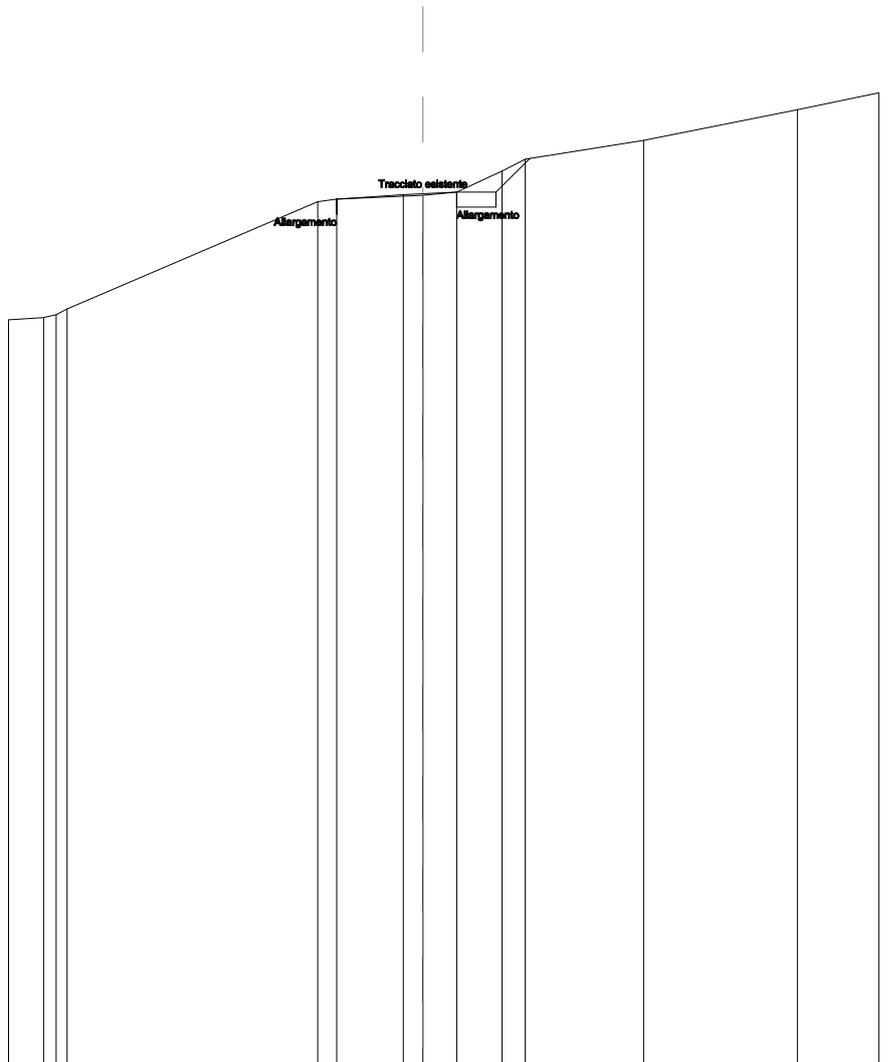

SCALA 1:200

QT.RIF. 167,585

QUOTE TERRENO	187,38	187,44	187,51	187,66	190,51	190,58	190,70	190,72	190,76	191,32	191,64	192,14	192,94	193,39
DIST.PARZIALI TERRENO	0,92			6,59	0,50	1,75	0,52	0,88	1,20	0,61	3,12	4,04	2,15	
QUOTE PROGETTO					190,58				190,76	190,76	191,66			
DIST. PARZIALI PROGETTO										0,88				