



Committente:



E.ON CLIMATE & RENEWABLES ITALIA S.R.L.
via Andrea Doria, 41/G - 00192 Roma
P.IVA/C.F. 06400370968
pec: e.onclimateerenewablesitaliasrl@legalmail.it

Titolo del Progetto:

PARCO EOLICO "CARAFFA DI CATANZARO"

Documento:

PROGETTO DEFINITIVO

N° Documento:

PECA-P10.16

ID PROGETTO:	PECA	DISCIPLINA:	P	TIPOLOGIA:		FORMATO:	A3
--------------	-------------	-------------	----------	------------	--	----------	-----------

Elaborato:

Sezioni trasversali interventi di adeguamento N03

FOGLIO:		SCALA:	1:200	Nome file:	PECA-P10.16_Sezioni trasversali interventi di adeguamento N03		
---------	--	--------	--------------	------------	---	--	--

Progettazione:



Ing. Saverio Pagliuso

Ing. Claudio Coscarella

Ing. Mario Francesco Perri

Ing. Giorgio Salatino


Rev:	Data Revisione	Descrizione Revisione	Redatto	Controllato	Approvato
00	18/07/2019	PRIMA EMISSIONE	GEMSA	GEMSA	ECRI

SCAVI E BONIFICHE	
SCAVO PER PIATTAFORMA	0,002 m ²

SEZIONE N.: INT03_1
 QT. PROGETTO: 206,066
 DIST.PROG.: 0,000
 DIST.SUCC.: 12,000

SCALA 1:200


QT.RIF. 182,841

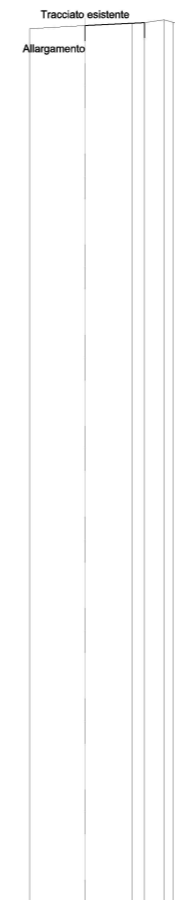

QUOTE TERRENO	205,98	206,07	206,13	206,15	206,22	206,15
DIST.PARZIALI TERRENO	1,47	1,24	0,52			
QUOTE PROGETTO	206,07	206,07	-206,15			
DIST. PARZIALI PROGETTO						

SCAVI E BONIFICHE	
SCAVO PER PIATTAFORMA	2,921 m ²
SCAVO PER PARETI TRINCEA	0,619 m ²
SOVRASTRUTTURA STRADALE	
MISTO STABILIZZATO	1,460 m ²

SEZIONE N.: INT03_2
 QT. PROGETTO: 206,680
 DIST.PROG.: 12,000
 DIST.PREC.: 12,000
 DIST.SUCC.: 9,000

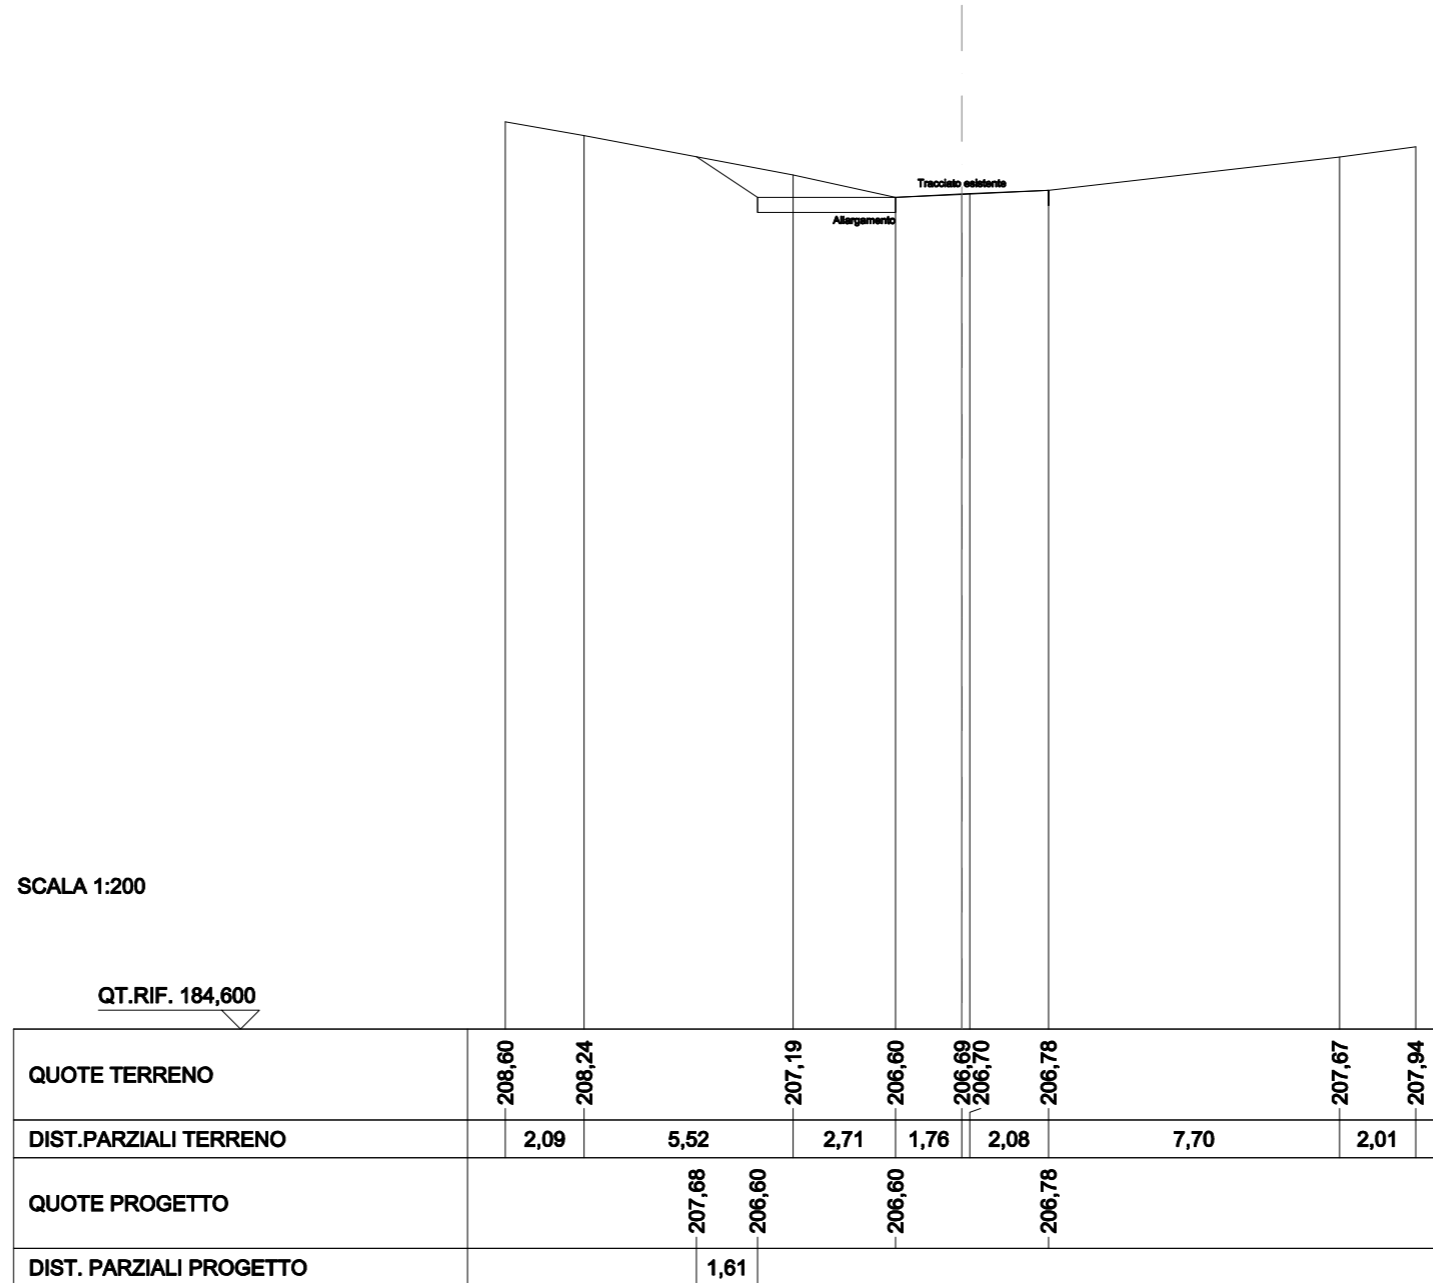

SCAVI E BONIFICHE	
SCAVO PER PIATTAFORMA	4,198 m ²
SCAVO PER PARETI TRINCEA	0,638 m ²
RILEVATI	
RILEVATO PER PIATTAFORMA	0,221 m ²
SOVRASTRUTTURA STRADALE	
MISTO STABILIZZATO	1,921 m ²

SEZIONE N.: INT03_3
 QT. PROGETTO: 207,109
 DIST.PROG.: 21,000
 DIST.PREC.: 9,000

