



Committente:



E.ON CLIMATE & RENEWABLES ITALIA S.R.L.
via Andrea Doria, 41/G - 00192 Roma
P.IVA/C.F. 06400370968
pec: e.onclimateerenewablesitaliasrl@legalmail.it

Titolo del Progetto:

PARCO EOLICO "CARAFFA DI CATANZARO"

Documento:

PROGETTO DEFINITIVO

N° Documento:

PECA-P10.17

ID PROGETTO:

PECA

DISCIPLINA:

P

TIPOLOGIA:

FORMATO:

A4

Elaborato:

Sezioni trasversali interventi di adeguamento N04

FOGLIO:

SCALA:

1:200

Nome file:

PECA-P10.17_Sezioni trasversali interventi di adeguamento N04

Progettazione:



Ing. Saverio Pagliuso

Ing. Claudio Coscarella


Ing. Mario Francesco Perri

Ing. Giorgio Salatino

Rev:	Data Revisione	Descrizione Revisione	Redatto	Controllato	Approvato
00	18/07/2019	PRIMA EMISSIONE	GEMSA	GEMSA	ECRI

SCAVI E BONIFICHE	
SCAVO PER PIATTAFORMA	1,806 m ²
SCAVO PER PARETI TRINCEA	0,001 m ²
SOVRASTRUTTURA STRADALE	
MISTO STABILIZZATO	1,548 m ²

SEZIONE N.: INT04_1
 QT. PROGETTO: 141,537
 DIST.PROG.: 0,000
 DIST.SUCC.: 6,000

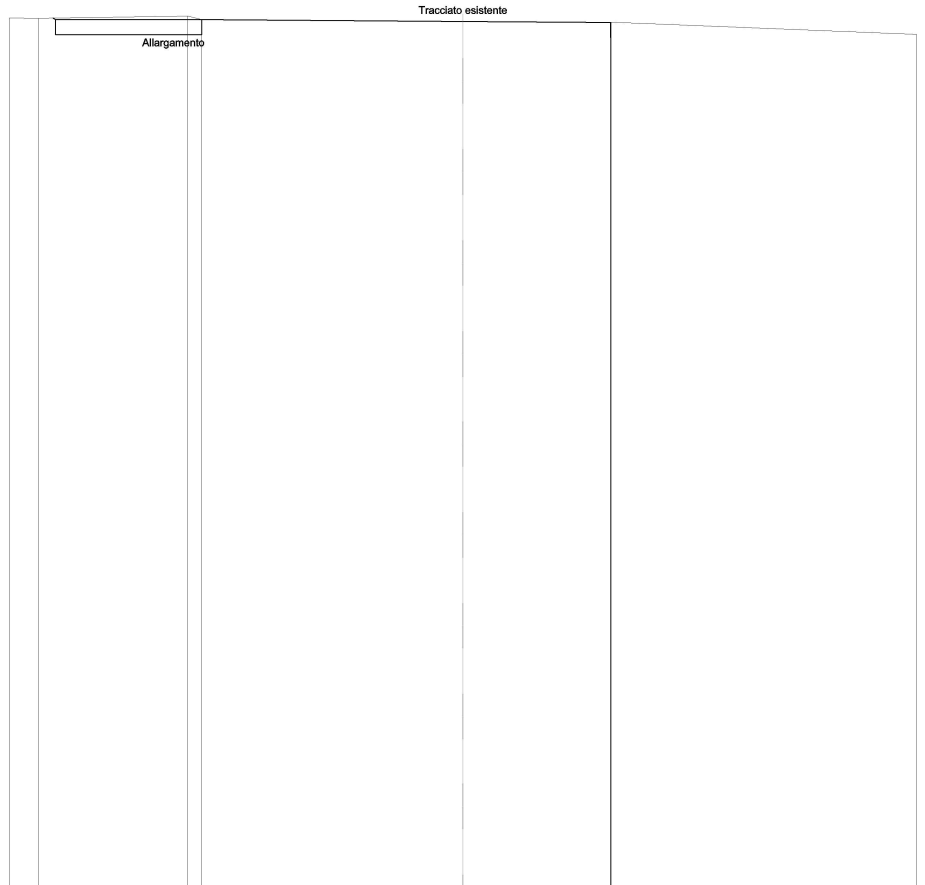

SCALA 1:200

QT.RIF. 118,594

QUOTE TERRENO	141,63	141,62	141,68	141,58	141,54	141,51	141,52	141,19
DIST.PARZIALI TERRENO	0,76	3,95	6,91	3,90	8,08			
QUOTE PROGETTO	141,62	141,58	141,58	141,51				
DIST. PARZIALI PROGETTO								

