

Comune di  
Caraffa di Catanzaro (CZ)



REGIONE CALABRIA



Comune di  
Maida (CZ)



Committente:



**E.ON CLIMATE & RENEWABLES ITALIA S.R.L.**  
via Andrea Doria, 41/G - 00192 Roma  
P.IVA/C.F. 06400370968  
pec: e.onclimateerenewablesitaliasrl@legalmail.it

Titolo del Progetto:

**PARCO EOLICO "CARAFFA DI CATANZARO"**

Documento:

**PROGETTO DEFINITIVO**

N° Documento:

**PECA-P10.19**

ID PROGETTO:

**PECA**

DISCIPLINA:

**P**

TIPOLOGIA:

FORMATO:

**A4**

Elaborato:

**Sezioni trasversali interventi di adeguamento N06**

FOGLIO:

SCALA:

**1:200**

Nome file:

PECA-P10.19\_Sezioni trasversali interventi di adeguamento N06

Progettazione:



**Ing. Saverio Pagliuso**

**Ing. Claudio Coscarella**


**Ing. Mario Francesco Perri**

**Ing. Giorgio Salatino**

Rev:	Data Revisione	Descrizione Revisione	Redatto	Controllato	Approvato
00	18/07/2019	PRIMA EMISSIONE	GEMSA	GEMSA	ECRI

<b>SCAVI E BONIFICHE</b>	
SCAVO PER PIATTAFORMA	0,676 m <sup>2</sup>
SCAVO PER PARETI TRINCEA	0,121 m <sup>2</sup>
<b>RILEVATI</b>	
RILEVATO PER SCARPATE	0,060 m <sup>2</sup>
<b>SOVRASTRUTTURA STRADALE</b>	
MISTO STABILIZZATO	0,602 m <sup>2</sup>

SEZIONE N.: INT6\_1  
 QT. PROGETTO: 142,979  
 DIST.PROG.: 721,220  
 DIST.PREC.: 706,220  
 DIST.SUCC.: 13,221

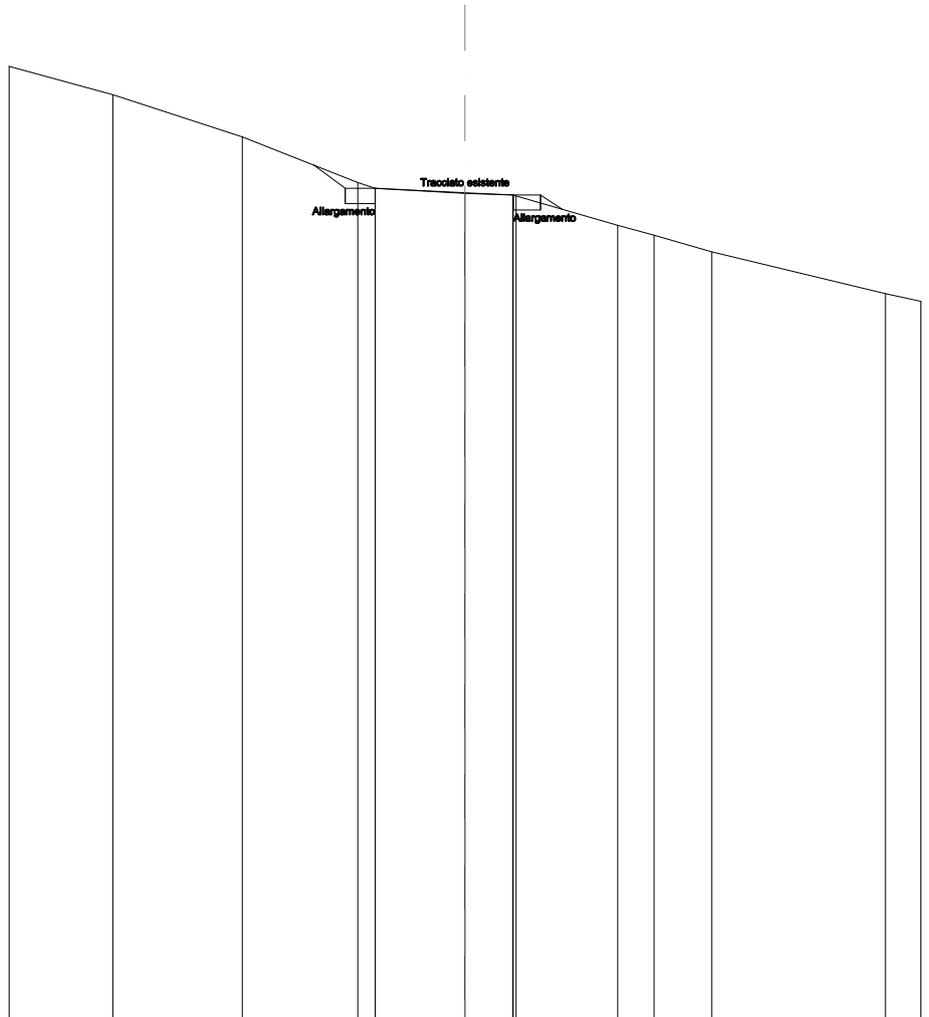


SCALA 1:200

QT.RIF. 121,033

QUOTE TERRENO	146,35	145,60	144,48	143,27	143,11	143,00	142,94	142,94	142,92	142,13	141,87	141,43	140,32	140,12
DIST.PARZIALI TERRENO	2,73	3,40	3,05	2,37	1,26	2,67	0,96	1,51	4,57	0,94				
QUOTE PROGETTO				143,73	143,11	143,11	142,94	142,94	142,56					
DIST. PARZIALI PROGETTO				0,83		5,14	0,57							

<b>SCAVI E BONIFICHE</b>	
SCAVO PER PIATTAFORMA	0,362 m <sup>2</sup>
<b>RILEVATI</b>	
RILEVATO PER PIATTAFORMA	0,088 m <sup>2</sup>
RILEVATO PER SCARPATE	0,252 m <sup>2</sup>
<b>SOVRASTRUTTURA STRADALE</b>	
MISTO STABILIZZATO	0,851 m <sup>2</sup>

SEZIONE N.: INT6\_2  
 QT. PROGETTO: 141,496  
 DIST.PROG.: 734,441  
 DIST.PREC.: 13,221  
 DIST.SUCC.: 11,690

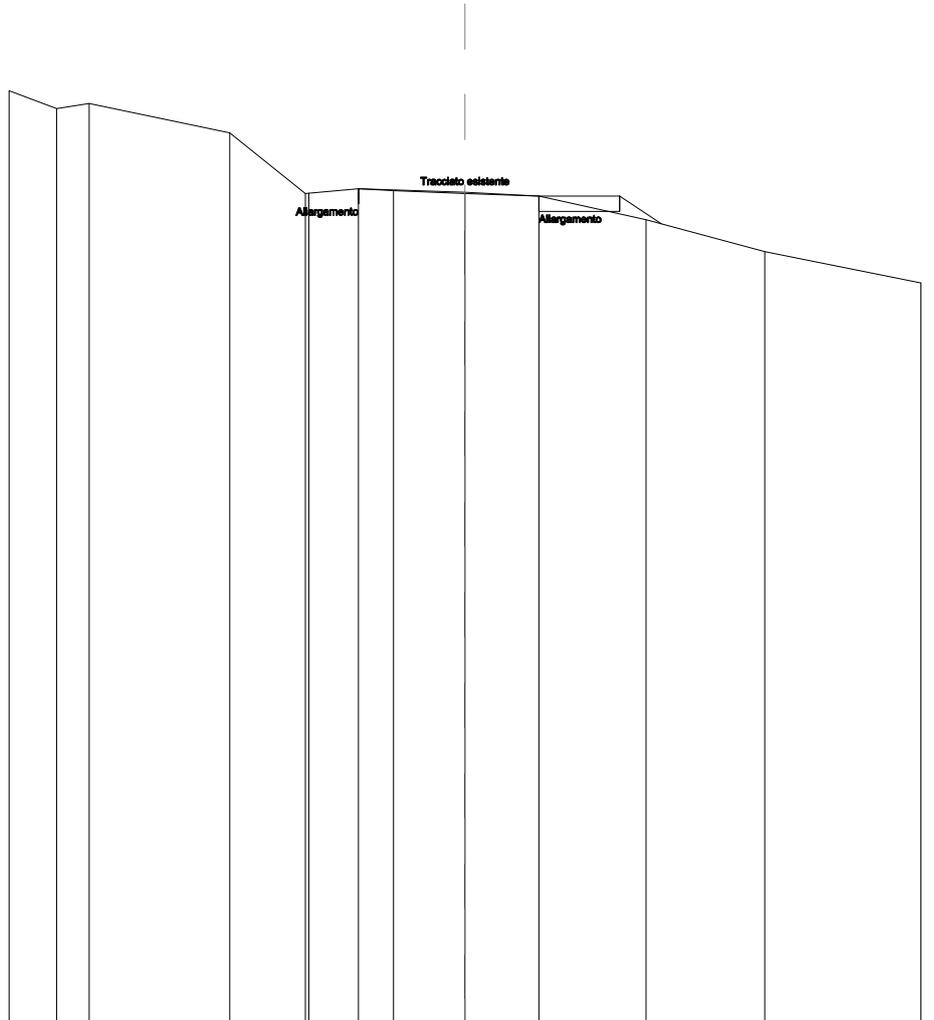


SCALA 1:200

QT.RIF. 119,441

QUOTE TERRENO	144,19	143,72	143,85	143,08	141,47	141,47	141,59	141,54	141,47	141,40	140,77	139,93	139,09
DIST.PARZIALI TERRENO	1,25	0,86	3,70	1,99	1,31	0,92	1,88	1,95	2,82	3,12	4,11		
QUOTE PROGETTO						141,59				141,40	141,40	140,66	
DIST. PARZIALI PROGETTO											1,10		

<b>SCAVI E BONIFICHE</b>	
SCAVO PER PIATTAFORMA	0,500 m <sup>2</sup>
<b>RILEVATI</b>	
RILEVATO PER SCARPATE	0,215 m <sup>2</sup>
<b>SOVRASTRUTTURA STRADALE</b>	
MISTO STABILIZZATO	0,638 m <sup>2</sup>

SEZIONE N.: INT6\_3  
 QT. PROGETTO: 140,351  
 DIST.PROG.: 746,131  
 DIST.PREC.: 11,690  
 DIST.SUCC.: 74,869

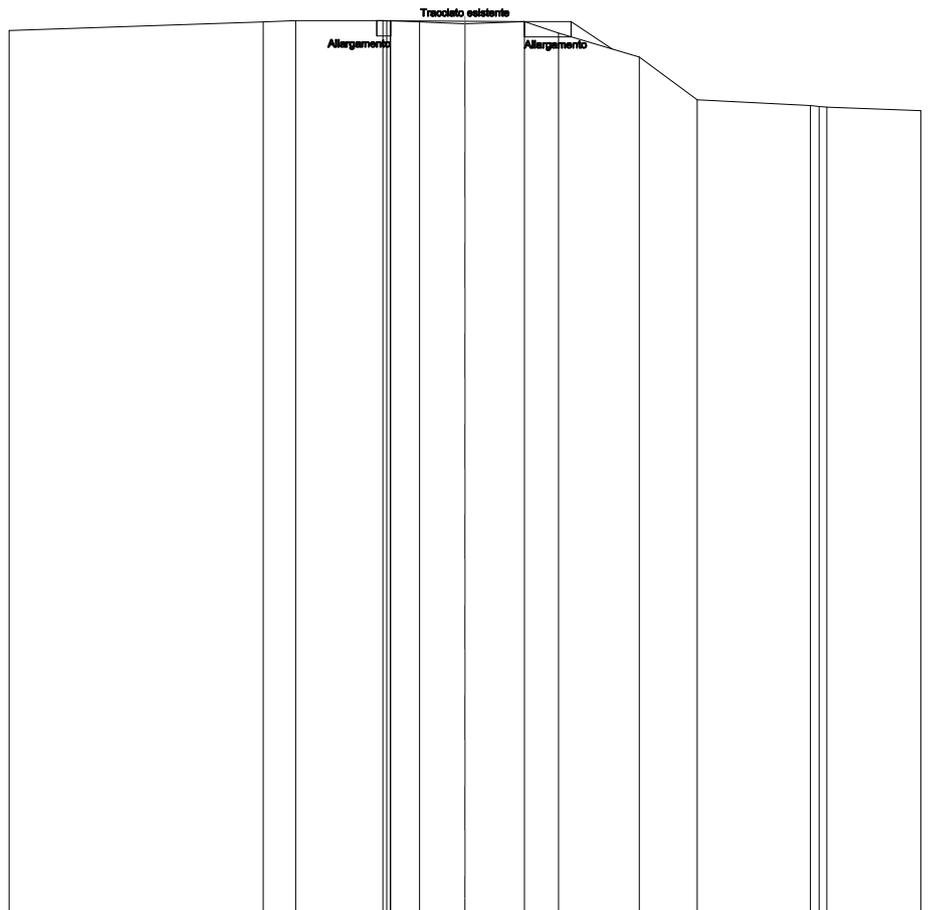

SCALA 1:200

QT.RIF. 116,741

QUOTE TERRENO	140,17	140,40	140,44	140,43	140,43	140,43	140,43	140,42	140,41	140,11	139,47	138,33	138,18	138,15	138,14	138,04
DIST.PARZIALI TERRENO	6,69	0,86	2,29	0,76	1,20	1,56	0,90	2,12	1,53	2,98	2,47					
QUOTE PROGETTO				140,43	140,43		140,41	140,41	139,68							
DIST. PARZIALI PROGETTO					5,12			1,08								