



Committente:



E.ON CLIMATE & RENEWABLES ITALIA S.R.L.
via Andrea Doria, 41/G - 00192 Roma
P.IVA/C.F. 06400370968
pec: e.onclimateerenewablesitaliasrl@legalmail.it

Titolo del Progetto:

PARCO EOLICO "CARAFFA DI CATANZARO"

Documento:

PROGETTO DEFINITIVO

N° Documento:

PECA-P10.21

ID PROGETTO:

PECA

DISCIPLINA:

P

TIPOLOGIA:

FORMATO:

A4

Elaborato:

Sezioni trasversali interventi di adeguamento N08

FOGLIO:

SCALA:

1:200

Nome file:

PECA-P10.21_Sezioni trasversali interventi di adeguamento N08

Progettazione:




Ing. Saverio Pagliuso

Ing. Claudio Coscarella

Ing. Mario Francesco Perri

Ing. Giorgio Salatino


| Rev: | Data Revisione | Descrizione Revisione | Redatto | Controllato | Approvato |
|------|----------------|-----------------------|---------|-------------|-----------|
| 00 | 18/07/2019 | PRIMA EMISSIONE | GEMSA | GEMSA | ECRI |
| | | | | | |
| | | | | | |
| | | | | | |

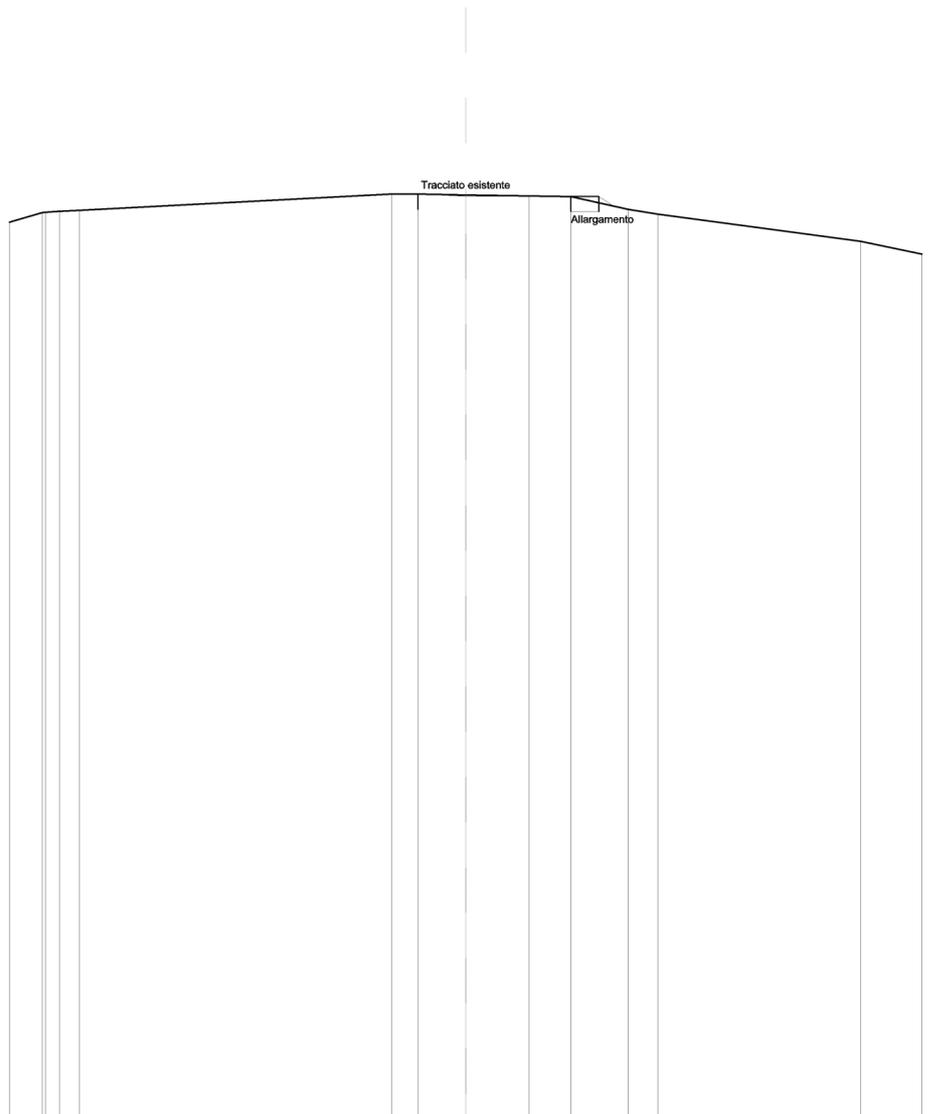

SCALA 1:200

QT.RIF. 119,383


| | | | | | | | | | | | | | | |
|-------------------------|--------|--------|--------|--------|--------|--------|--------|--------|--------|--------|--------|--------|--------|--------|
| QUOTE TERRENO | 143,14 | 143,39 | 143,40 | 143,42 | 143,44 | 143,88 | 143,87 | 143,85 | 143,82 | 143,81 | 143,47 | 143,35 | 142,62 | 142,29 |
| DIST.PARZIALI TERRENO | 0,87 | 0,52 | 8,22 | 0,69 | 1,25 | 1,67 | 1,10 | 1,50 | 0,78 | 5,34 | 1,61 | | | |
| QUOTE PROGETTO | | | | | | 143,87 | | | 143,81 | 143,81 | 143,55 | | | |
| DIST. PARZIALI PROGETTO | | | | | | | 4,76 | | | | | | | |

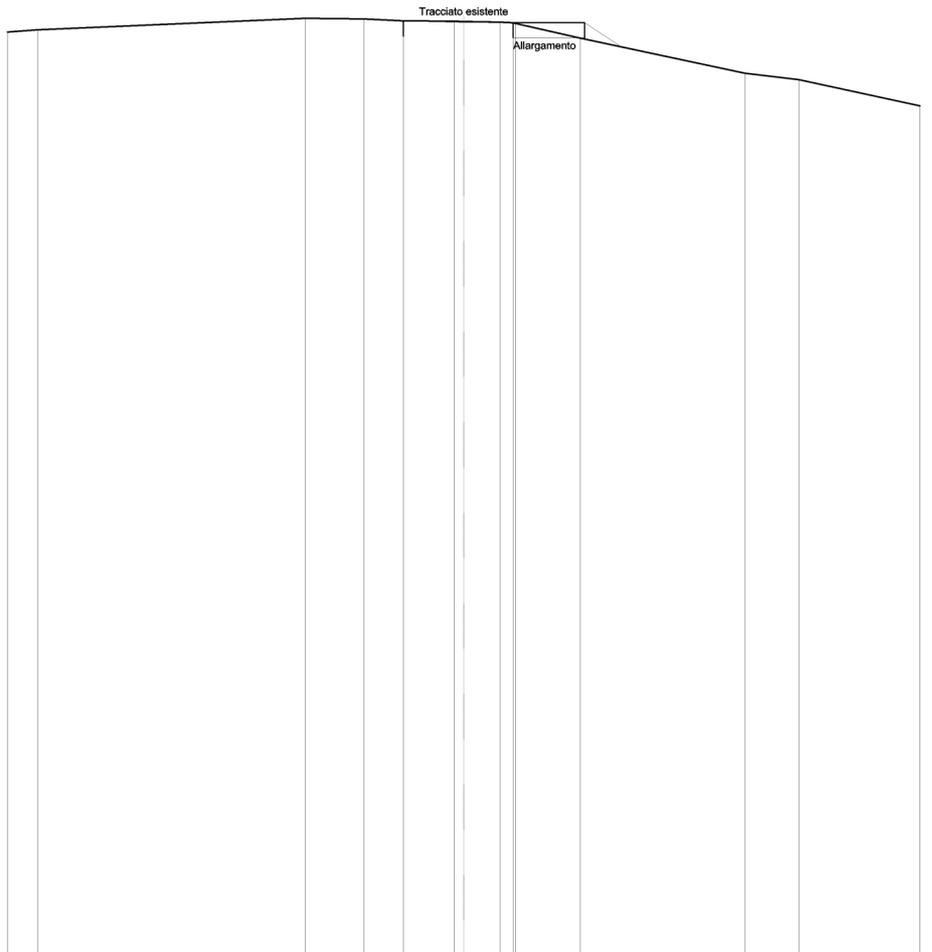

SCALA 1:200

QT.RIF. 119,675


| | | | | | | | | | | | | | | | | | | | |
|-------------------------|--------|--------|------|--|--|--------|--------|--------|--------|--------|--------|--------|--------|--------|------|--------|--------|--|--------|
| QUOTE TERRENO | 144,17 | 144,23 | | | | 144,54 | 144,52 | 144,46 | 144,46 | 144,45 | 144,43 | 144,42 | 144,39 | 144,01 | | 143,07 | 142,90 | | 142,21 |
| DIST.PARZIALI TERRENO | 0,79 | | 7,04 | | | 1,54 | 1,04 | 1,34 | 0,96 | | 1,71 | | | | 4,33 | 1,41 | 3,19 | | |
| QUOTE PROGETTO | | | | | | | 144,46 | | | 144,42 | | 144,42 | | 143,78 | | | | | |
| DIST. PARZIALI PROGETTO | | | | | | | | | 4,77 | | | 0,95 | | | | | | | |

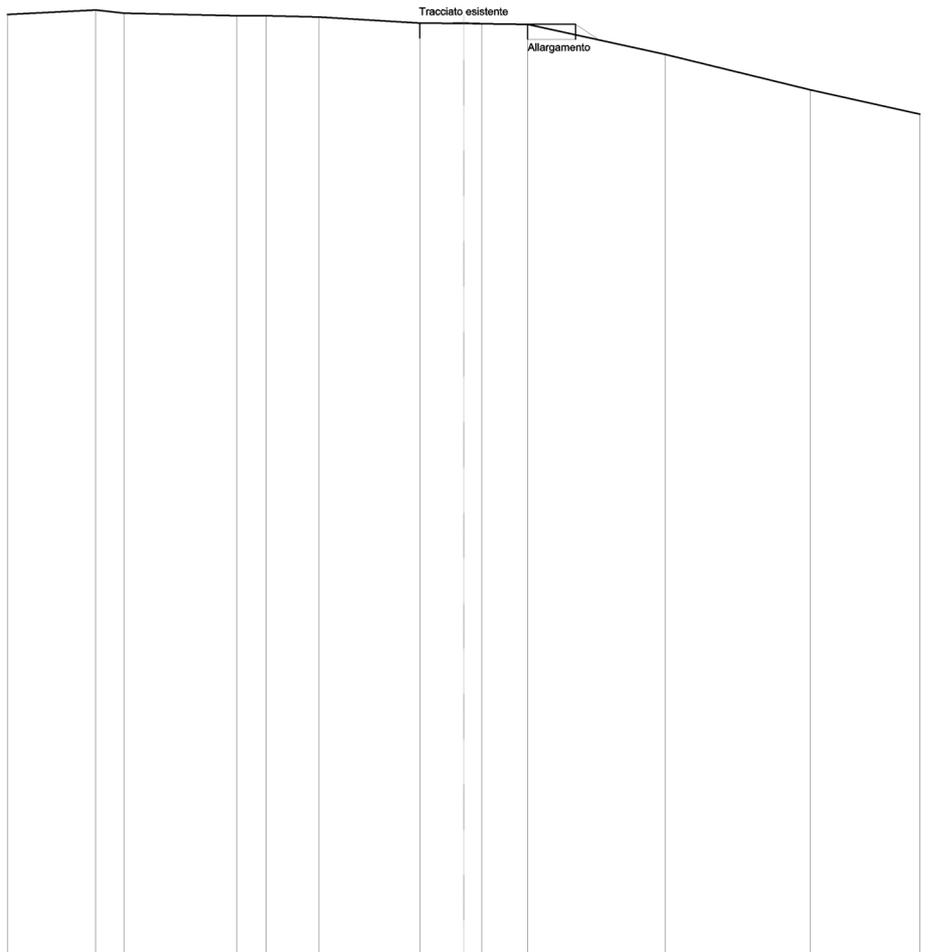

SCALA 1:200

QT.RIF. 120,030

| | | | | | | | | | | | | | |
|-------------------------|--------|--------|--------|--------|--------|--------|--------|--------|--------|--------|--------|--------|--------|
| QUOTE TERRENO | 144,99 | 145,11 | 145,02 | 144,95 | 144,95 | 144,93 | 144,76 | 144,75 | 144,74 | 144,73 | 143,93 | 142,99 | 142,35 |
| DIST.PARZIALI TERRENO | 2,32 | 0,75 | 2,96 | 0,77 | 1,39 | 2,66 | 1,15 | 1,21 | 3,62 | 3,82 | 2,88 | | |
| QUOTE PROGETTO | | | | | | | 144,76 | 144,73 | 144,73 | 144,31 | | | |
| DIST. PARZIALI PROGETTO | | | | | | | 4,10 | 0,62 | | | | | |

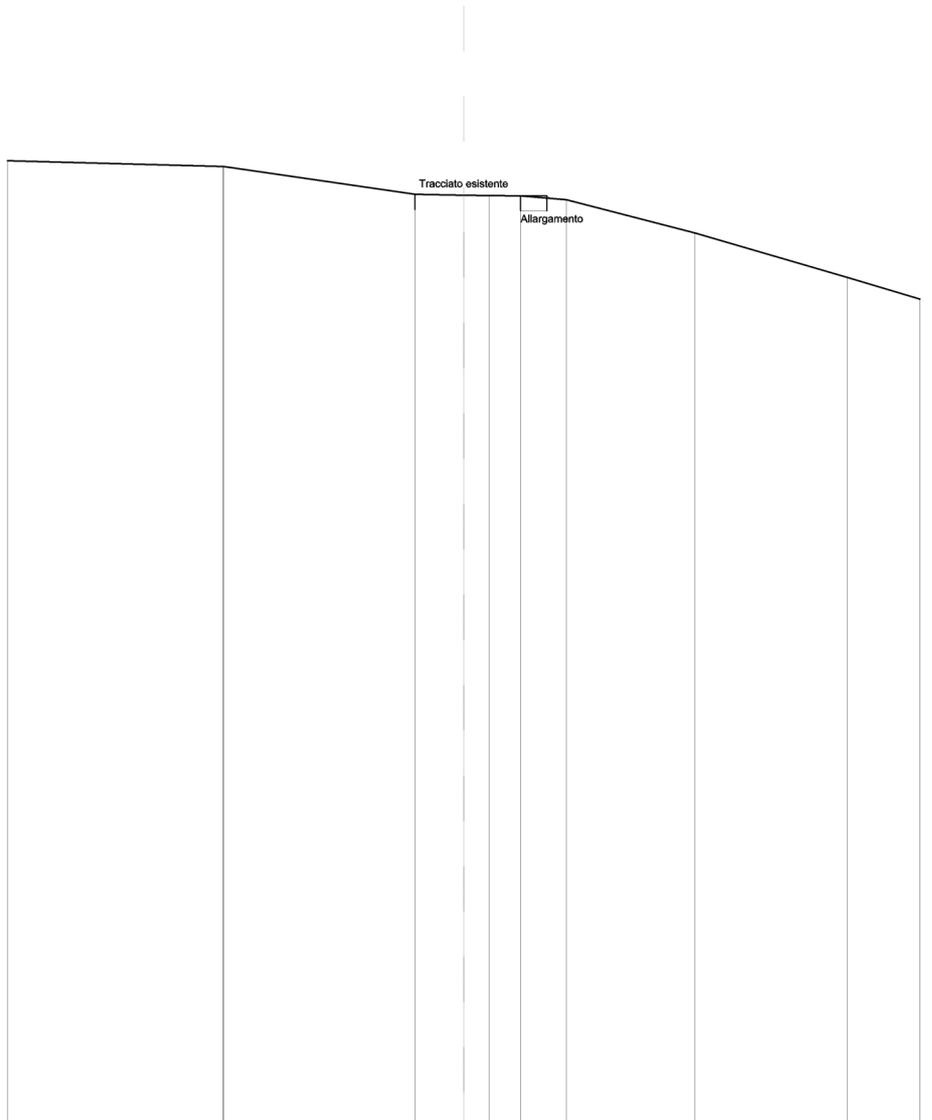

SCALA 1:200

QT.RIF. 120,287

| | | | | | | | | | |
|-------------------------|--------|------------------|--------|------------------|------------------|--------|--------|--------|--------|
| QUOTE TERRENO | 145,82 | 145,67 145,67 | 144,93 | 144,91 144,90 | 144,89 144,89 | 144,79 | 143,91 | 142,73 | 142,15 |
| DIST.PARZIALI TERRENO | 5,67 | 5,04 | 1,28 | 0,67 0,83 | 1,20 | 3,38 | 4,00 | 1,91 | |
| QUOTE PROGETTO | | | 144,93 | 144,89 144,89 | 144,83 | | | | |
| DIST. PARZIALI PROGETTO | | | | 3,47 | | | | | |