



Committente:



E.ON CLIMATE & RENEWABLES ITALIA S.R.L.
via Andrea Doria, 41/G - 00192 Roma
P.IVA/C.F. 06400370968
pec: e.onclimateerenewablesitaliasrl@legalmail.it

Titolo del Progetto:

PARCO EOLICO "CARAFFA DI CATANZARO"

Documento:

PROGETTO DEFINITIVO

N° Documento:

PECA-P10.22

ID PROGETTO:	PECA	DISCIPLINA:	P	TIPOLOGIA:		FORMATO:	A4
--------------	-------------	-------------	----------	------------	--	----------	-----------

Elaborato:

Sezioni trasversali interventi di adeguamento N09

FOGLIO:		SCALA:	1:200	Nome file:	PECA-P10.22_Sezioni trasversali interventi di adeguamento N09		
---------	--	--------	--------------	------------	---	--	--

Progettazione:



Ing. Saverio Pagliuso

Ing. Claudio Coscarella


Ing. Mario Francesco Perri

Ing. Giorgio Salatino

Rev:	Data Revisione	Descrizione Revisione	Redatto	Controllato	Approvato
00	18/07/2019	PRIMA EMISSIONE	GEMSA	GEMSA	ECRI

SCAVI E BONIFICHE	
SCAVO PER PIATTAFORMA	0,573 m ²
RILEVATI	
RILEVATO PER SCARPATE	0,099 m ²
SOVRASTRUTTURA STRADALE	
MISTO STABILIZZATO	0,930 m ²

SEZIONE N.: INT09_1
 QT. PROGETTO: 127,468
 DIST.SUCC.: 7,000

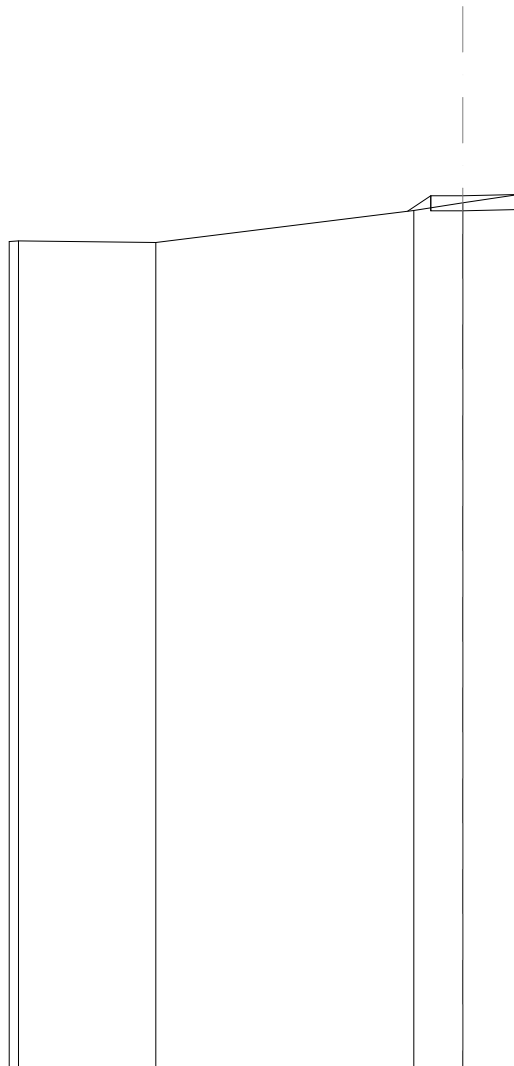


SCALA 1:200

QT.RIF. 104,367

QUOTE TERRENO	126,26 126,27	126,23	127,08	127,28	127,50
DIST.PARZIALI TERRENO	3,64	6,82	1,29	1,48	
QUOTE PROGETTO			127,06 127,47	127,47	127,50
DIST. PARZIALI PROGETTO			0,81	2,32	

SCAVI E BONIFICHE	
SCAVO PER PIATTAFORMA	1,278 m ²
RILEVATI	
RILEVATO PER SCARPATE	0,099 m ²
SOVRASTRUTTURA STRADALE	
MISTO STABILIZZATO	2,266 m ²

SEZIONE N.: INT09_2
 QT. PROGETTO: 127,733
 DIST.PREC.: 7,000
 DIST.SUCC.: 7,000

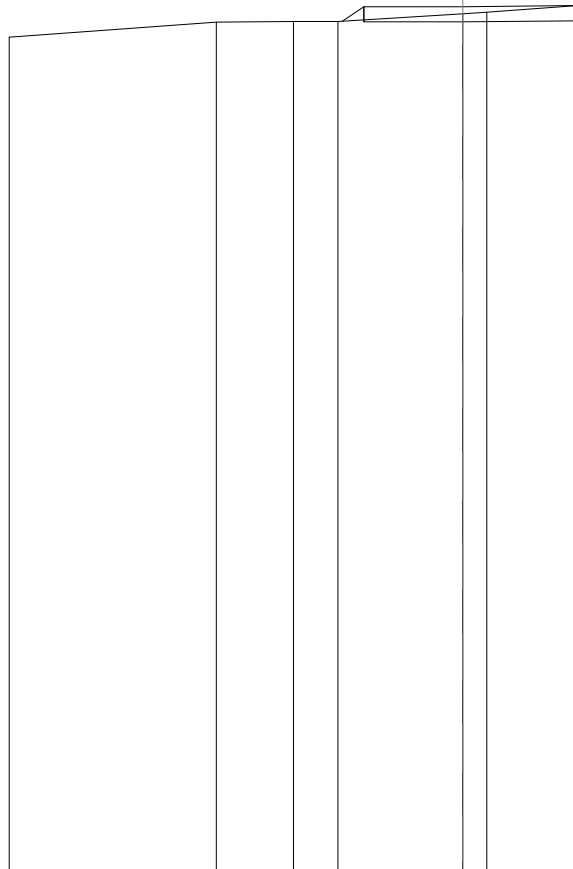


SCALA 1:200

QT.RIF. 104,844

QUOTE TERRENO	126,93	127,32	127,34	127,34	127,55	127,59	127,76
DIST.PARZIALI TERRENO	5,48	2,04	1,18	3,31	0,63	2,42	
QUOTE PROGETTO				127,35	127,73		127,76
DIST. PARZIALI PROGETTO				0,57	5,67		

SCAVI E BONIFICHE	
SCAVO PER PIATTAFORMA	1,302 m ²
RILEVATI	
RILEVATO PER SCARPATE	0,008 m ²
SOVRASTRUTTURA STRADALE	
MISTO STABILIZZATO	1,362 m ²

SEZIONE N.: INT09_3
 QT. PROGETTO: 127,998
 DIST.PREC.: 7,000

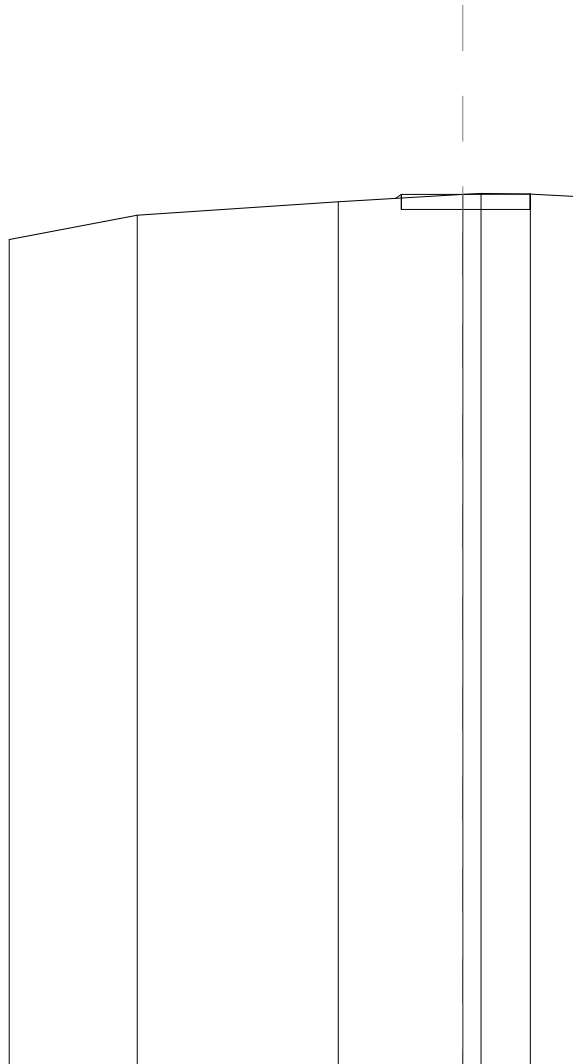

SCALA 1:200

QT.RIF. 104,913

QUOTE TERRENO	126,80	127,45	127,80	128,00	128,02	128,00	127,93
DIST.PARZIALI TERRENO	3,39	5,32	3,30	1,30	1,27		
QUOTE PROGETTO			127,89	128,00	128,00	128,00	
DIST. PARZIALI PROGETTO				3,41			