



Committente:



**E.ON CLIMATE & RENEWABLES ITALIA S.R.L.**  
via Andrea Doria, 41/G - 00192 Roma  
P.IVA/C.F. 06400370968  
pec: e.onclimateerenewablesitaliasrl@legalmail.it

Titolo del Progetto:

## PARCO EOLICO "CARAFFA DI CATANZARO"

Documento:

**PROGETTO DEFINITIVO**

N° Documento:

**PECA-P10.23**

ID PROGETTO:	<b>PECA</b>	DISCIPLINA:	<b>P</b>	TIPOLOGIA:		FORMATO:	<b>A4</b>
--------------	-------------	-------------	----------	------------	--	----------	-----------

Elaborato:

## Sezioni trasversali interventi di adeguamento N10

FOGLIO:		SCALA:	<b>1:200</b>	Nome file:	PECA-P10.23_Sezioni trasversali interventi di adeguamento N10		
---------	--	--------	--------------	------------	---	--	--

Progettazione:



**Ing. Saverio Pagliuso**

**Ing. Claudio Coscarella**


**Ing. Mario Francesco Perri**

**Ing. Giorgio Salatino**

Rev:	Data Revisione	Descrizione Revisione	Redatto	Controllato	Approvato
00	18/07/2019	PRIMA EMISSIONE	GEMSA	GEMSA	ECRI

<b>SCAVI E BONIFICHE</b>	
SCAVO PER PIATTAFORMA	3,592 m <sup>2</sup>
SCAVO PER PARETI TRINCEA	7,401 m <sup>2</sup>
<b>SOVRASTRUTTURA STRADALE</b>	
MISTO STABILIZZATO	0,959 m <sup>2</sup>

SEZIONE N.: INT10\_1  
 QT. PROGETTO: 165,517  
 DIST.SUCC.: 10,943

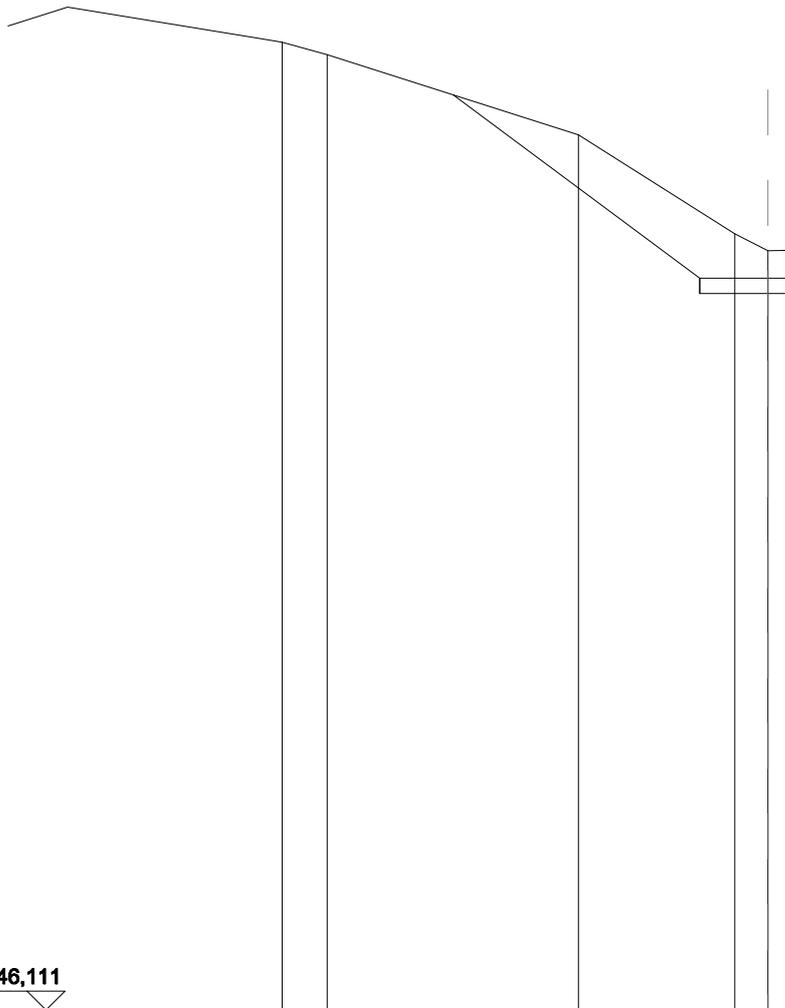


SCALA 1:200

QT.RIF. 146,111

QUOTE TERRENO	171,45	169,32	166,70	166,25	166,25	166,25	166,06	165,52
DIST.PARZIALI TERRENO		6,61	4,12	0,87				
QUOTE PROGETTO		170,38		165,52	165,52	165,52		
DIST. PARZIALI PROGETTO			6,49		2,40			

SCAVI E BONIFICHE	
SCAVO PER PIATTAFORMA	4,174 m <sup>2</sup>
SCAVO PER PARETI TRINCEA	4,420 m <sup>2</sup>
SOVRASTRUTTURA STRADALE	
MISTO STABILIZZATO	1,004 m <sup>2</sup>

SEZIONE N.: INT10\_2  
 QT. PROGETTO: 166,479  
 DIST.PREC.: 10,943

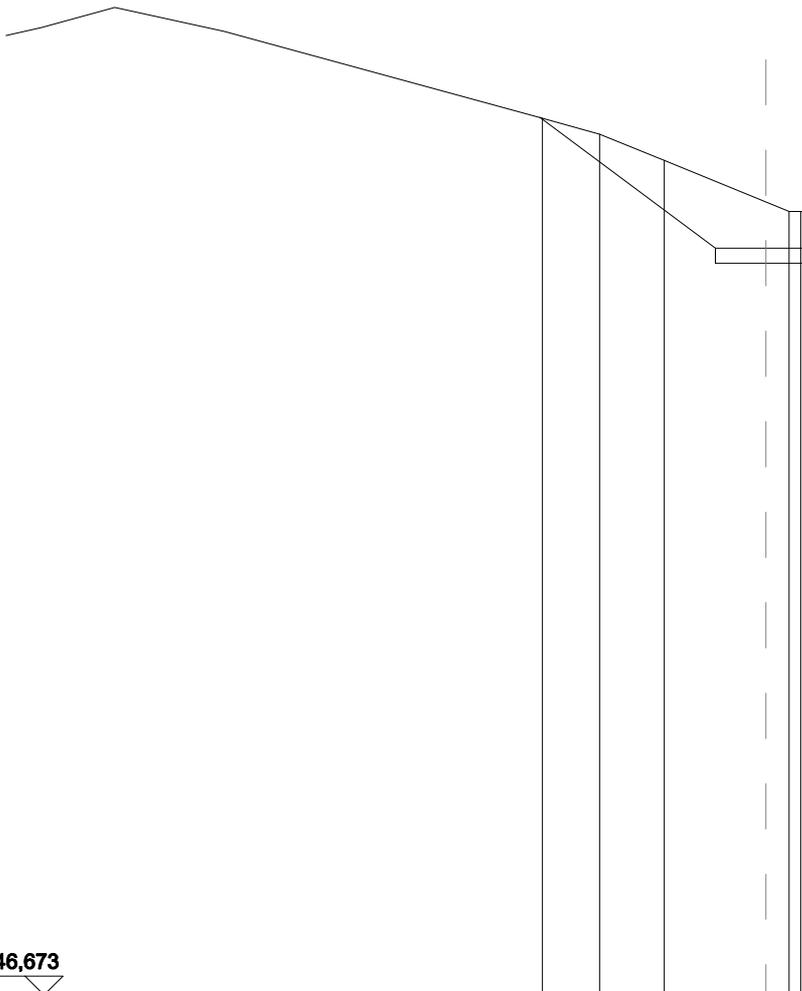

SCALA 1:200

QT.RIF. 146,673

QUOTE TERRENO	169,93	169,50	168,81	167,71	167,46	167,45	167,45	166,82	166,48
DIST.PARZIALI TERRENO		1,50	1,70	2,67	0,61				
QUOTE PROGETTO	169,95			166,48	166,48	166,48	166,48		
DIST. PARZIALI PROGETTO			4,62			2,51			