



Committente:



**E.ON CLIMATE & RENEWABLES ITALIA S.R.L.**  
via Andrea Doria, 41/G - 00192 Roma  
P.IVA/C.F. 06400370968  
pec: e.onclimateerenewablesitaliasrl@legalmail.it

Titolo del Progetto:

## PARCO EOLICO "CARAFFA DI CATANZARO"

Documento:

**PROGETTO DEFINITIVO**

N° Documento:

**PECA-P10.24**

ID PROGETTO:

**PECA**

DISCIPLINA:

**P**

TIPOLOGIA:

FORMATO:

**A4**

Elaborato:

## Sezioni trasversali interventi di adeguamento N11

FOGLIO:

SCALA:

1:200

Nome file:

PECA-P10.24\_Sezioni trasversali interventi di adeguamento N11

Progettazione:



**Ing. Saverio Pagliuso**

**Ing. Claudio Coscarella**

**Ing. Mario Francesco Perri**

**Ing. Giorgio Salatino**


Rev:	Data Revisione	Descrizione Revisione	Redatto	Controllato	Approvato
00	18/07/2019	PRIMA EMISSIONE	GEMSA	GEMSA	ECRI





<b>SCAVI E BONIFICHE</b>	
SCAVO PER PIATTAFORMA	0,468 m <sup>2</sup>
<b>RILEVATI</b>	
RILEVATO PER SCARPATE	0,100 m <sup>2</sup>
<b>SOVRASTRUTTURA STRADALE</b>	
MISTO STABILIZZATO	0,759 m <sup>2</sup>

SEZIONE N.: INT11\_3  
 QT. PROGETTO: 186,861  
 DIST.PREC.: 7,000

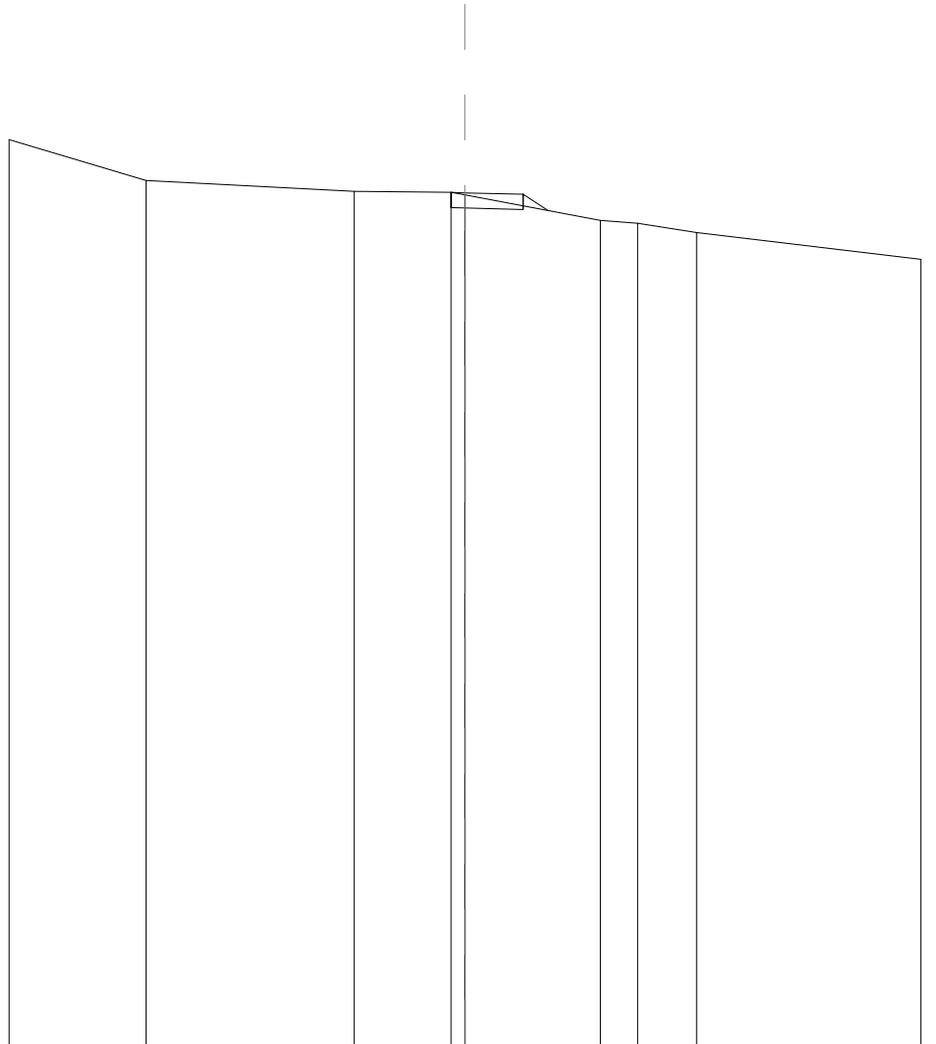

SCALA 1:200

QT.RIF. 164,182

QUOTE TERRENO	188,27	187,19	186,90	186,87 186,80	186,13	186,05	185,81	185,10
DIST.PARZIALI TERRENO	3,61	5,48	2,55	3,57	0,98	1,55	5,90	
QUOTE PROGETTO				186,87 186,86				
DIST. PARZIALI PROGETTO					0,65			