



Committente:



E.ON CLIMATE & RENEWABLES ITALIA S.R.L.
via Andrea Doria, 41/G - 00192 Roma
P.IVA/C.F. 06400370968
pec: e.onclimateerenewablesitaliasrl@legalmail.it

Titolo del Progetto:

PARCO EOLICO "CARAFFA DI CATANZARO"

Documento:

PROGETTO DEFINITIVO

N° Documento:

PECA-P10.26

ID PROGETTO:	PECA	DISCIPLINA:	P	TIPOLOGIA:		FORMATO:	A4
--------------	-------------	-------------	----------	------------	--	----------	-----------

Elaborato:

Sezioni trasversali interventi di adeguamento N13

FOGLIO:		SCALA:	1:200	Nome file:	PECA-P10.26_Sezioni trasversali interventi di adeguamento N13		
---------	--	--------	--------------	------------	---	--	--

Progettazione:



Ing. Saverio Pagliuso

Ing. Claudio Coscarella


Ing. Mario Francesco Perri

Ing. Giorgio Salatino

Rev:	Data Revisione	Descrizione Revisione	Redatto	Controllato	Approvato
00	18/07/2019	PRIMA EMISSIONE	GEMSA	GEMSA	ECRI

SCAVI E BONIFICHE	
SCAVO PER PIATTAFORMA	0,465 m ²
RILEVATI	
RILEVATO PER SCARPATE	0,158 m ²
SOVRASTRUTTURA STRADALE	
MISTO STABILIZZATO	0,955 m ²

SEZIONE N.: INT13_1
 QT. PROGETTO: 193,664
 DIST.SUCC.: 6,642

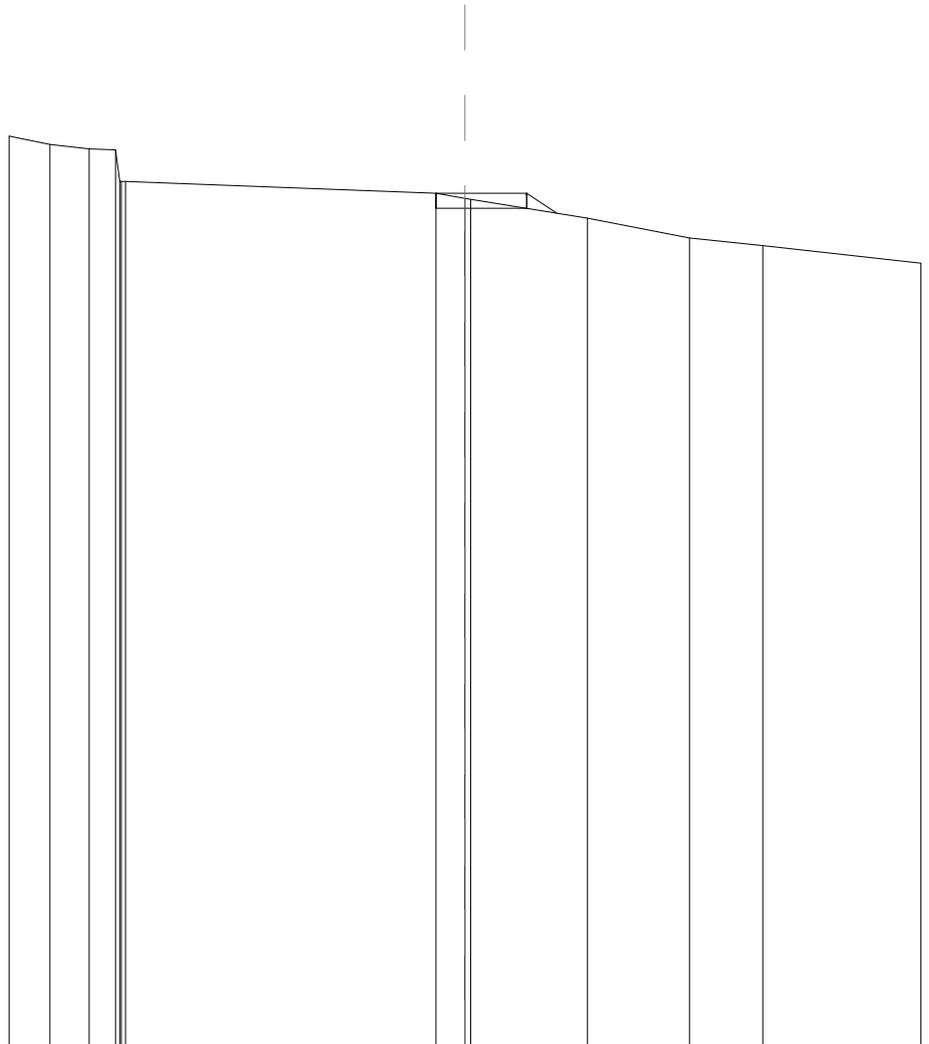


SCALA 1:200

QT.RIF. 170,996

QUOTE TERRENO	195,18	194,96	194,84	194,81	193,99	193,98	193,66	193,53	193,50	193,01	192,46	192,28	191,81
DIST.PARZIALI TERRENO	1,08	1,03	0,70	8,17	0,76	3,07	2,68	1,93	4,16				
QUOTE PROGETTO							193,66	193,66	193,66	193,14			
DIST. PARZIALI PROGETTO							2,39	0,79					

SCAVI E BONIFICHE	
SCAVO PER PIATTAFORMA	0,433 m ²
RILEVATI	
RILEVATO PER PIATTAFORMA	0,140 m ²
RILEVATO PER SCARPATE	0,472 m ²
SOVRASTRUTTURA STRADALE	
MISTO STABILIZZATO	1,356 m ²

SEZIONE N.: INT13_2
 QT. PROGETTO: 194,273
 DIST.PREC.: 6,642
 DIST.SUCC.: 5,515

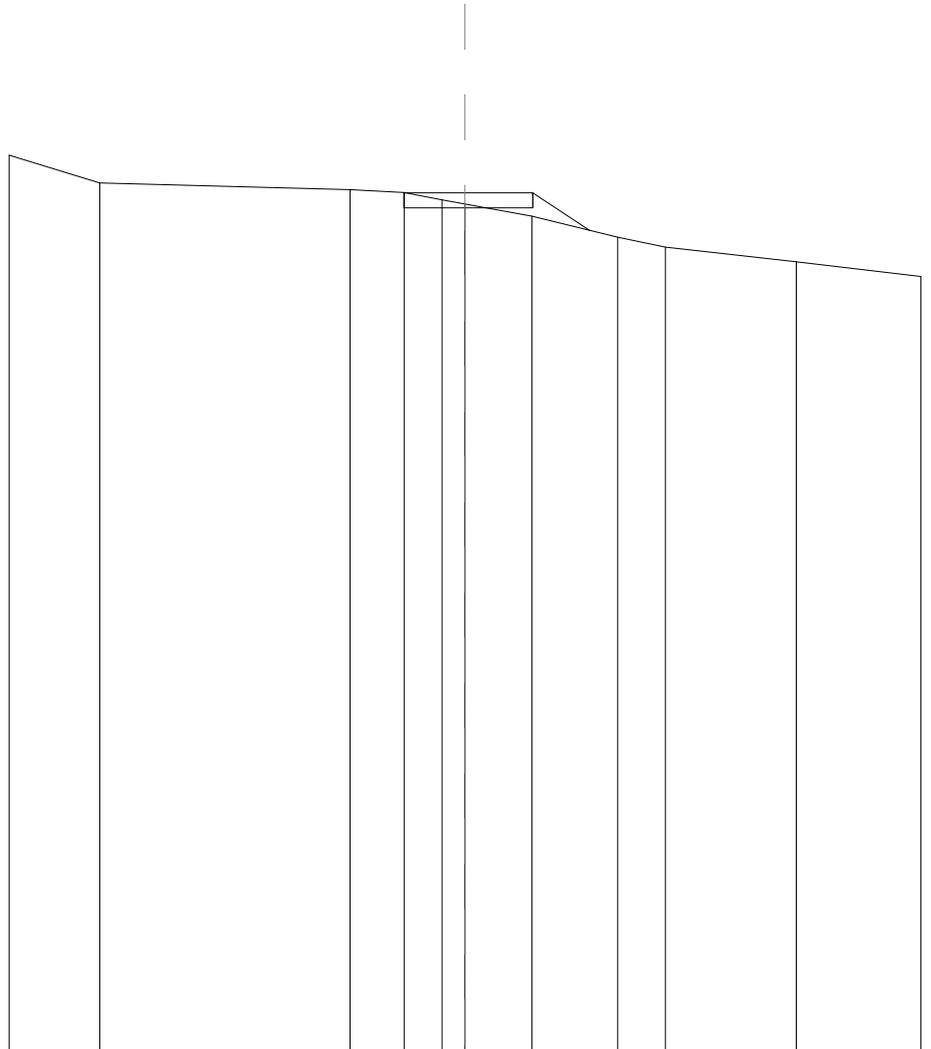


SCALA 1:200

QT.RIF. 171,456

QUOTE TERRENO	195,27	194,53		194,35	194,28	194,09	193,97	193,65	193,09	192,83	192,44	192,05
DIST.PARZIALI TERRENO	2,39	6,59	1,42	1,00	0,80	1,76	2,26	1,28	3,44	3,28		
QUOTE PROGETTO				194,28	194,27	194,27	194,27	193,27				
DIST. PARZIALI PROGETTO					3,39	1,50						

SCAVI E BONIFICHE	
SCAVO PER PIATTAFORMA	0,276 m ²
RILEVATI	
RILEVATO PER PIATTAFORMA	0,046 m ²
RILEVATO PER SCARPATE	0,396 m ²
SOVRASTRUTTURA STRADALE	
MISTO STABILIZZATO	0,770 m ²

SEZIONE N.: INT13_3
 QT. PROGETTO: 194,866
 DIST.PREC.: 5,515

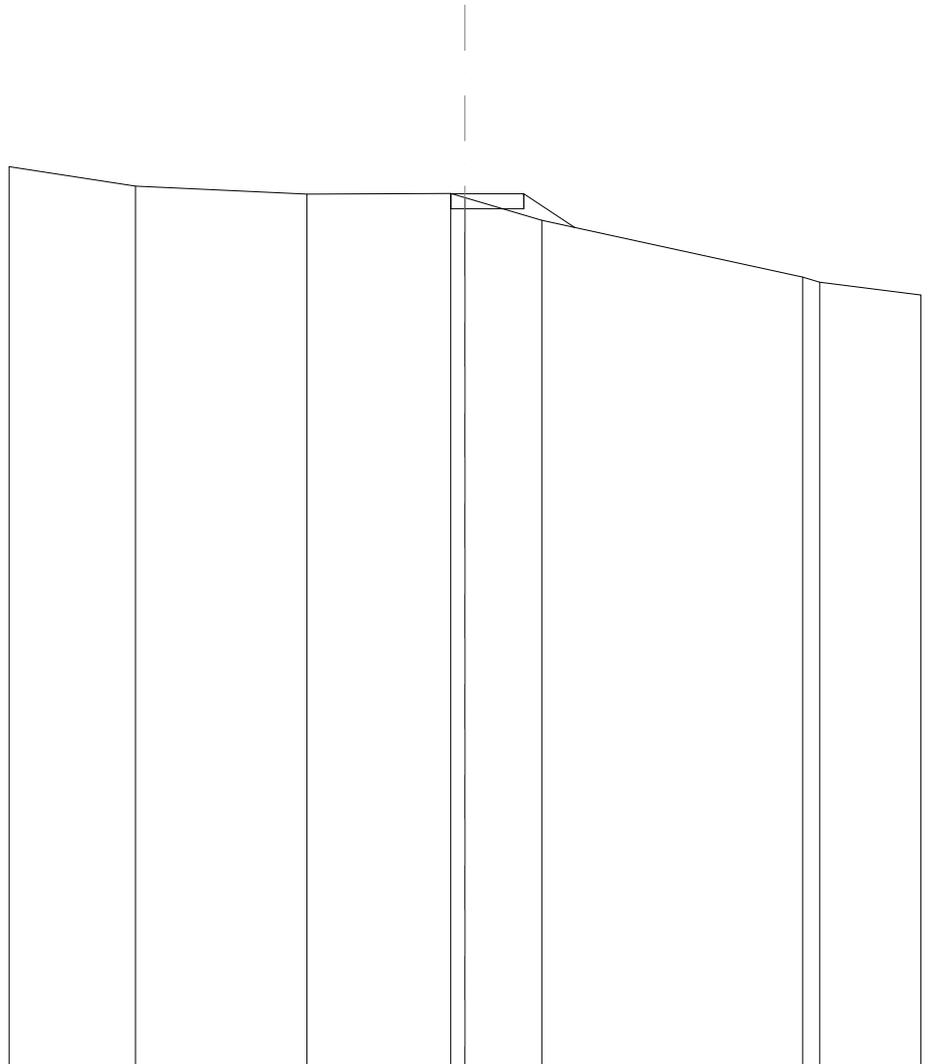

SCALA 1:200

QT.RIF. 171,678

QUOTE TERRENO	195,58	195,06	194,86	194,87	194,76	194,16	192,65	192,52	192,17
DIST.PARZIALI TERRENO	3,33	4,51	3,78	2,02	6,86	2,66			
QUOTE PROGETTO				194,87	194,87	194,87	193,97		
DIST. PARZIALI PROGETTO				1,93	1,34				