



Committente:



E.ON CLIMATE & RENEWABLES ITALIA S.R.L.
via Andrea Doria, 41/G - 00192 Roma
P.IVA/C.F. 06400370968
pec: e.onclimateerenewablesitaliasrl@legalmail.it

Titolo del Progetto:

PARCO EOLICO "CARAFFA DI CATANZARO"

Documento:

PROGETTO DEFINITIVO

N° Documento:

PECA-P10.27

ID PROGETTO:

PECA

DISCIPLINA:

P

TIPOLOGIA:

FORMATO:

A4

Elaborato:

Sezioni trasversali interventi di adeguamento N14

FOGLIO:

SCALA:

1:200

Nome file:

PECA-P10.27_Sezioni trasversali interventi di adeguamento N14

Progettazione:



Ing. Saverio Pagliuso

Ing. Claudio Coscarella


Ing. Mario Francesco Perri

Ing. Giorgio Salatino

Rev:	Data Revisione	Descrizione Revisione	Redatto	Controllato	Approvato
00	18/07/2019	PRIMA EMISSIONE	GEMSA	GEMSA	ECRI

SCAVI E BONIFICHE	
SCAVO PER PIATTAFORMA	1,452 m ²
SCAVO PER PARETI TRINCEA	0,024 m ²
SOVRASTRUTTURA STRADALE	
MISTO STABILIZZATO	1,203 m ²

SEZIONE N.: INT14_1
 QT. PROGETTO: 204,421
 DIST.SUCC.: 6,418

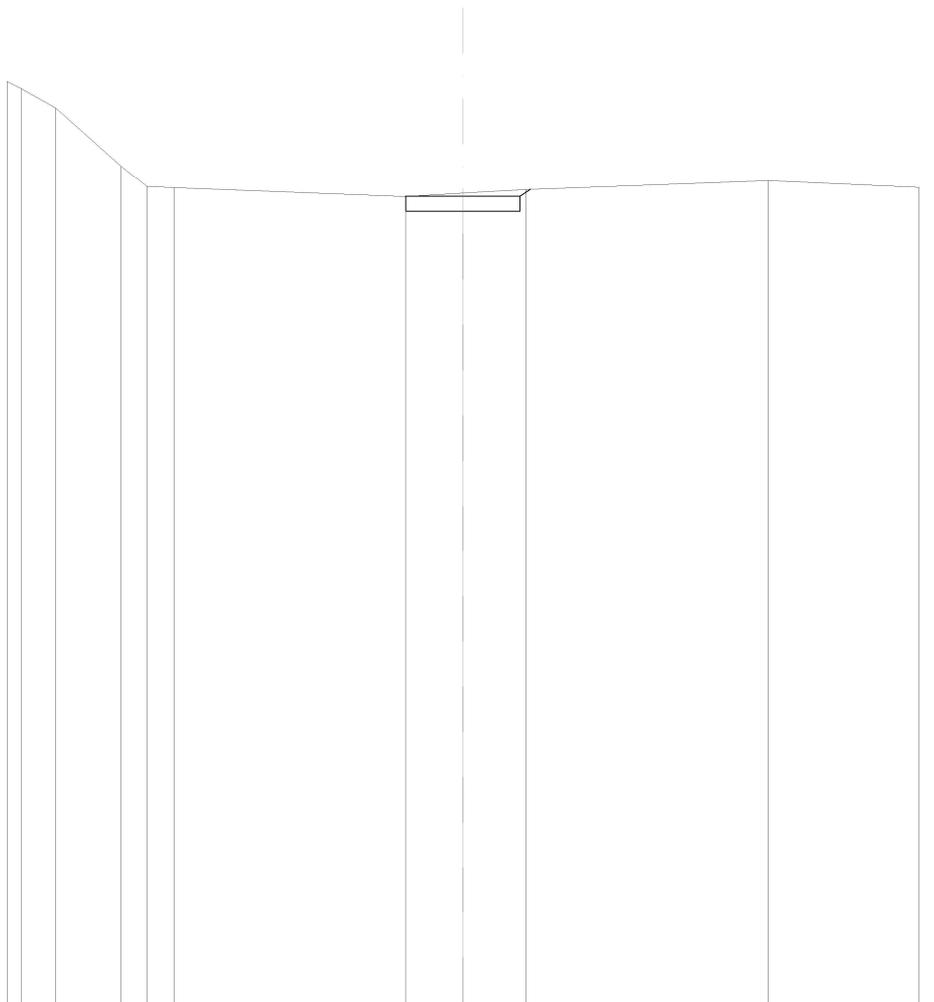


SCALA 1:200

QT.RIF. 182,948

QUOTE TERRENO	207,48	207,29	206,78	205,24	204,69	204,65	204,41	204,50	204,60	204,84	204,66
DIST.PARZIALI TERRENO	0,91	1,72	0,68	0,72	6,09	1,51	1,65	6,39	3,96		
QUOTE PROGETTO							204,41	204,42	204,42	204,42	204,61
DIST. PARZIALI PROGETTO							3,01				

SCAVI E BONIFICHE	
SCAVO PER PIATTAFORMA	1,753 m ²
SCAVO PER PARETI TRINCEA	0,006 m ²
SOVRASTRUTTURA STRADALE	
MISTO STABILIZZATO	1,565 m ²

SEZIONE N.: INT14_2
 QT. PROGETTO: 204,938
 DIST.PREC.: 6,418
 DIST.SUCC.: 8,439

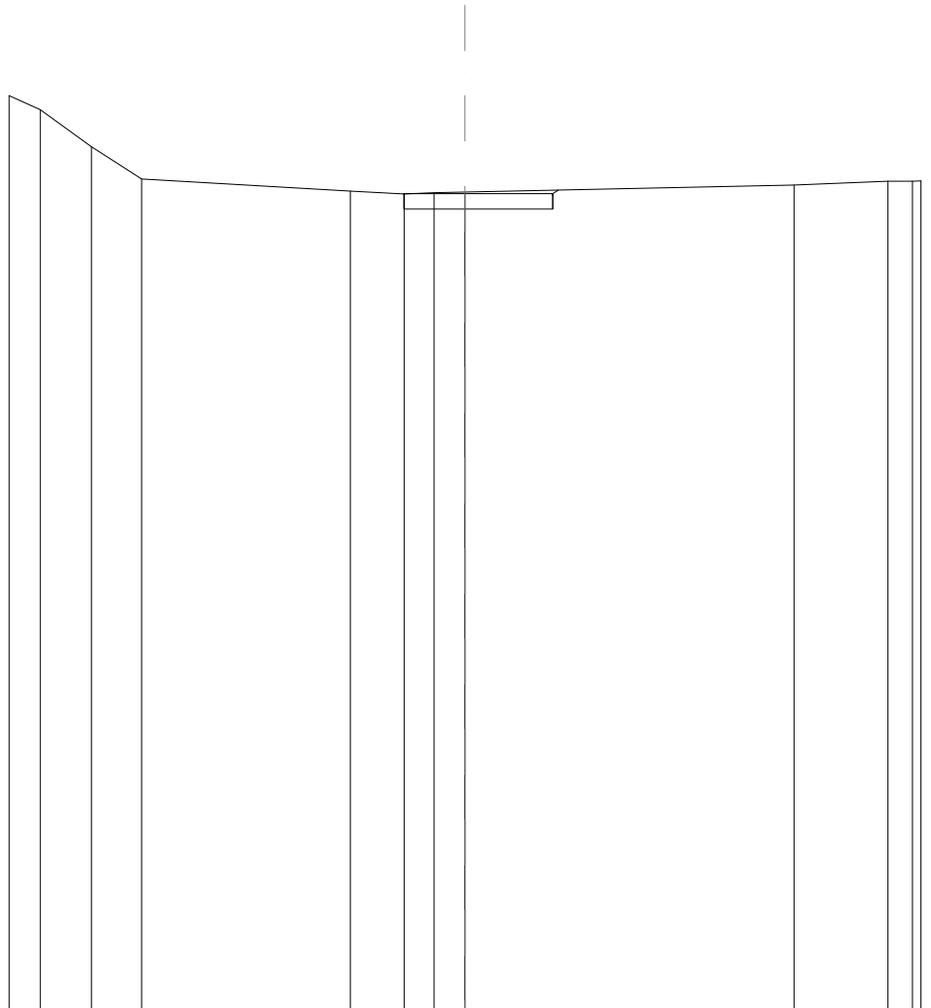

SCALA 1:200

QT.RIF. 183,238

QUOTE TERRENO	207,54	207,17	206,19	205,33		205,01	204,93	204,96	204,98		205,17	205,27	205,27	205,28
DIST.PARZIALI TERRENO	0,82	1,34	1,33		5,49	1,42	0,78	0,82		8,67		2,47	0,84	
QUOTE PROGETTO							204,93	204,94	204,94			204,94	205,03	
DIST. PARZIALI PROGETTO									3,91					

