

Comune di
Caraffa di Catanzaro (CZ)



REGIONE CALABRIA



Comune di
Maida (CZ)



Committente:



E.ON CLIMATE & RENEWABLES ITALIA S.R.L.
via Andrea Doria, 41/G - 00192 Roma
P.IVA/C.F. 06400370968
pec: e.onclimateerenewablesitaliasrl@legalmail.it

Titolo del Progetto:

PARCO EOLICO "CARAFFA DI CATANZARO"

Documento:

PROGETTO DEFINITIVO

N° Documento:

PECA-P11.03

ID PROGETTO:	PECA	DISCIPLINA:	P	TIPOLOGIA:		FORMATO:	A3+
--------------	-------------	-------------	----------	------------	--	----------	------------

Elaborato:

Sezioni trasversali area sottostazione

FOGLIO:		SCALA:	1:200	Nome file:	PECA-P11.03_Sezioni trasversali area sottostazione
---------	--	--------	--------------	------------	---

Progettazione:



Ing. Saverio Pagliuso

Ing. Claudio Coscarella

Ing. Mario Francesco Perri

Ing. Giorgio Salatino


Rev:	Data Revisione	Descrizione Revisione	Redatto	Controllato	Approvato
00	18/07/2019	PRIMA EMISSIONE	GEMSA	GEMSA	ECRI

SCAVI E BONIFICHE	
SCAVO PER PIATTAFORMA	12,904 m²
RILEVATI	
RILEVATO PER SCARPATE	0,002 m²
SOVRASTRUTTURA STRADALE	
MISTO STABILIZZATO	13,265 m²

SEZIONE N.: 1
 QT. PROGETTO: 340,434

SCALA 1:200

QT.RIF. 317,635

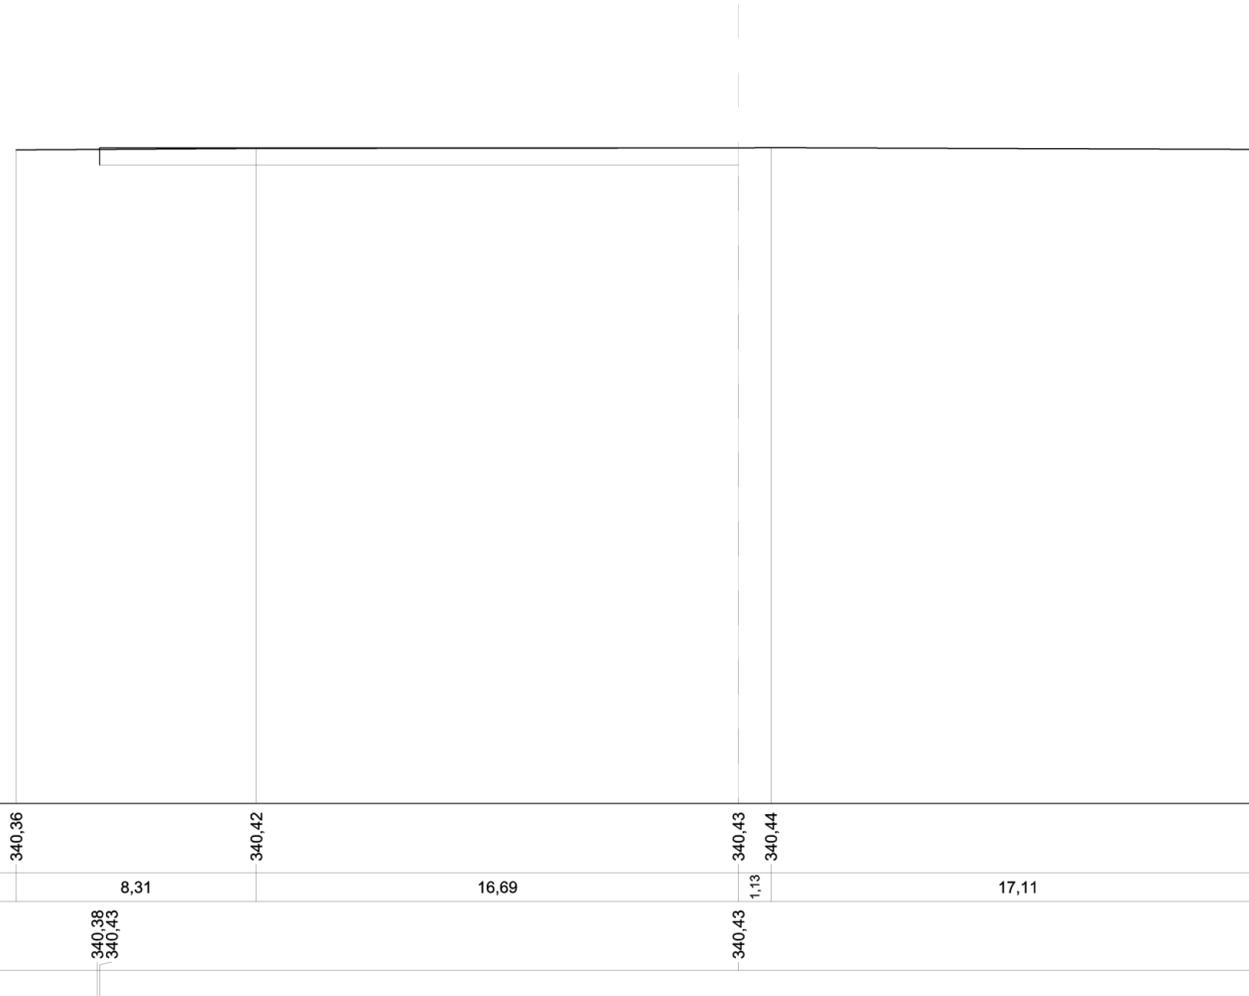

QUOTE TERRENO	340,36	340,42	340,43	340,44	340,38
DIST.PARZIALI TERRENO		8,31	16,69	1,13	17,11
QUOTE PROGETTO	340,38	340,43	340,43	340,43	340,38
DIST. PARZIALI PROGETTO					

SCAVI E BONIFICHE	
SCAVO PER PIATTAFORMA	37,503 m ²
SCAVO PER PARETI TRINCEA	0,003 m ²
SOVRASTRUTTURA STRADALE	
MISTO STABILIZZATO	32,192 m ²

SEZIONE N.: 2
 QT. PROGETTO: 340,434



SCALA 1:200

QT.RIF. 317,396

QUOTE TERRENO	340,44	340,49	340,52	340,54	340,55	340,56	340,51	340,42
DIST.PARZIALI TERRENO	4,45	5,19	6,32	9,04	17,38	9,24	18,38	
QUOTE PROGETTO	340,48	340,43		340,43			340,43	340,48
DIST. PARZIALI PROGETTO					53,65			

SCAVI E BONIFICHE	
SCAVO PER PIATTAFORMA	44,364 m ²
SCAVO PER PARETI TRINCEA	0,023 m ²
SOVRASTRUTTURA STRADALE	
MISTO STABILIZZATO	34,089 m ²

SEZIONE N.: 3
 QT. PROGETTO: 340,434


SCALA 1:200

QT.RIF. 317,447

QUOTE TERRENO	340,48		340,57		340,60		340,65		340,66		340,60		340,57
DIST.PARZIALI TERRENO		16,51		8,49		14,62		8,59		12,60		9,20	
QUOTE PROGETTO		340,54		340,43		340,43		340,58		340,58		340,58	
DIST. PARZIALI PROGETTO						56,82							

SCAVI E BONIFICHE	
SCAVO PER PIATTAFORMA	47,199 m ²
SCAVO PER PARETI TRINCEA	0,092 m ²
SOVRASTRUTTURA STRADALE	
MISTO STABILIZZATO	31,680 m ²

SEZIONE N.: 4
 QT. PROGETTO: 340,434

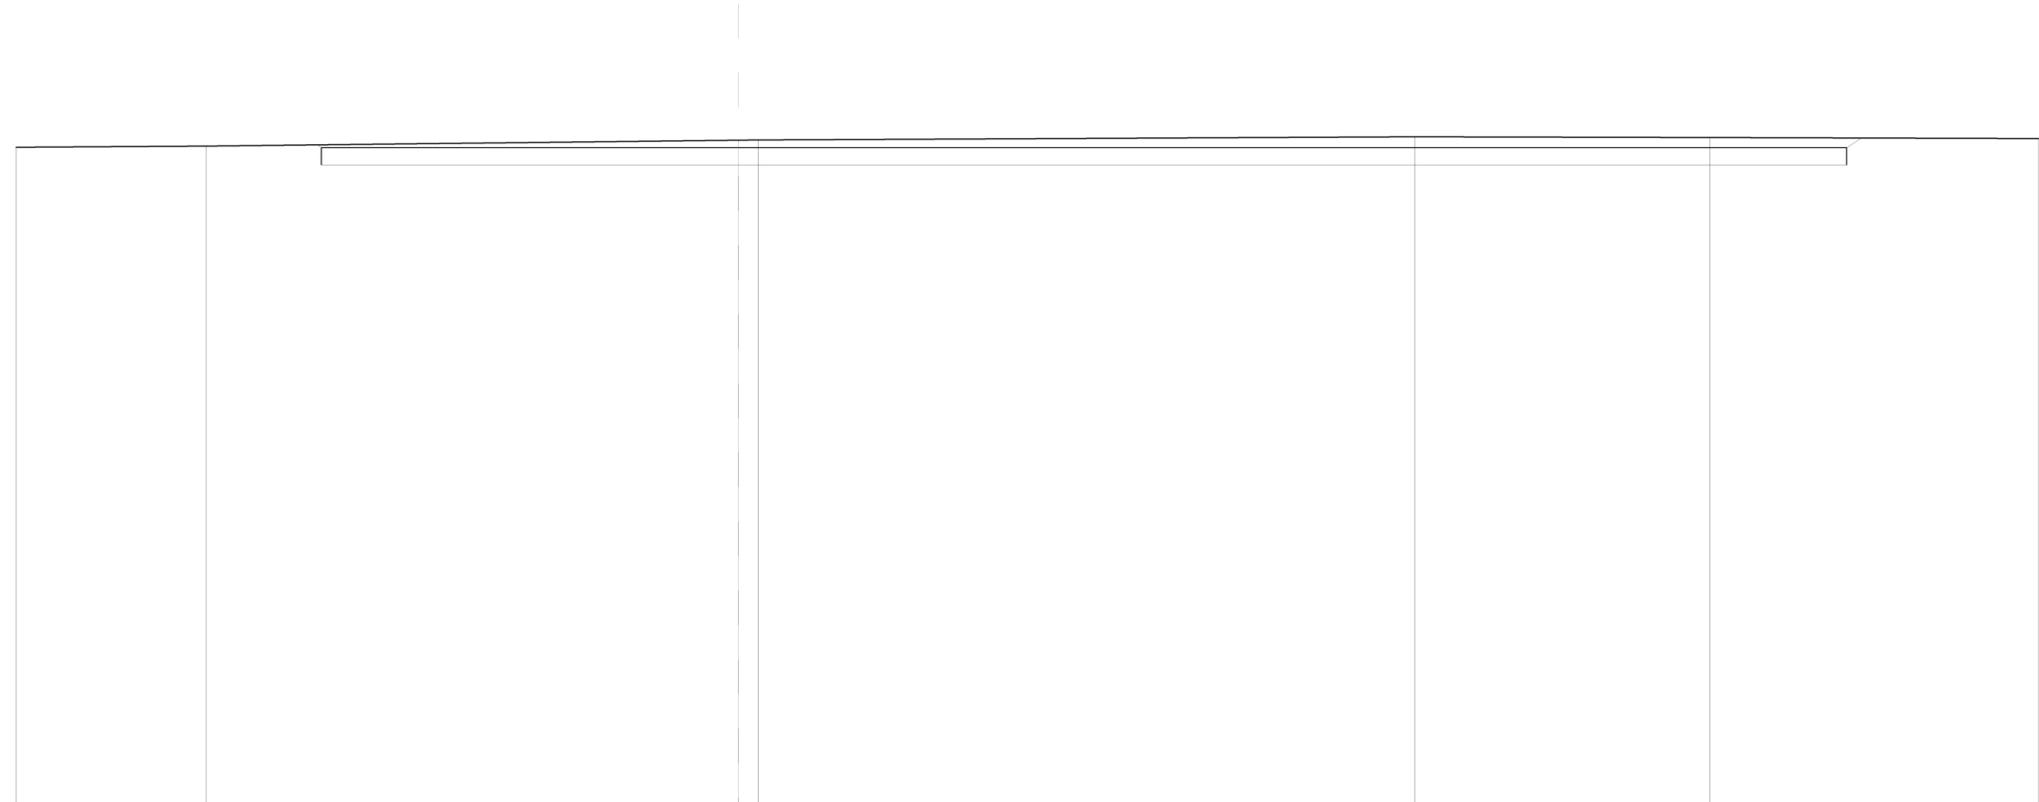

SCALA 1:200


QT.RIF. 317,525

QUOTE TERRENO	340,45	340,49	340,69	340,70	340,81	340,79	340,75
DIST.PARZIALI TERRENO	6,58	18,42	0,69	22,72	10,21	11,39	
QUOTE PROGETTO		340,53	340,43	340,43		340,43	340,77
DIST. PARZIALI PROGETTO			0,50	52,80		0,50	

SCALA 1:200

QT.RIF. 316,623

DIST.PARZIALI TERRENO		44,63	3,91	7,89	22,11	
QUOTE TERRENO	340,37		340,61	340,63	340,68	340,81
QUOTE PROGETTO			340,51 340,43	340,43		340,43 340,79
DIST. PARZIALI PROGETTO				46,99		0,53

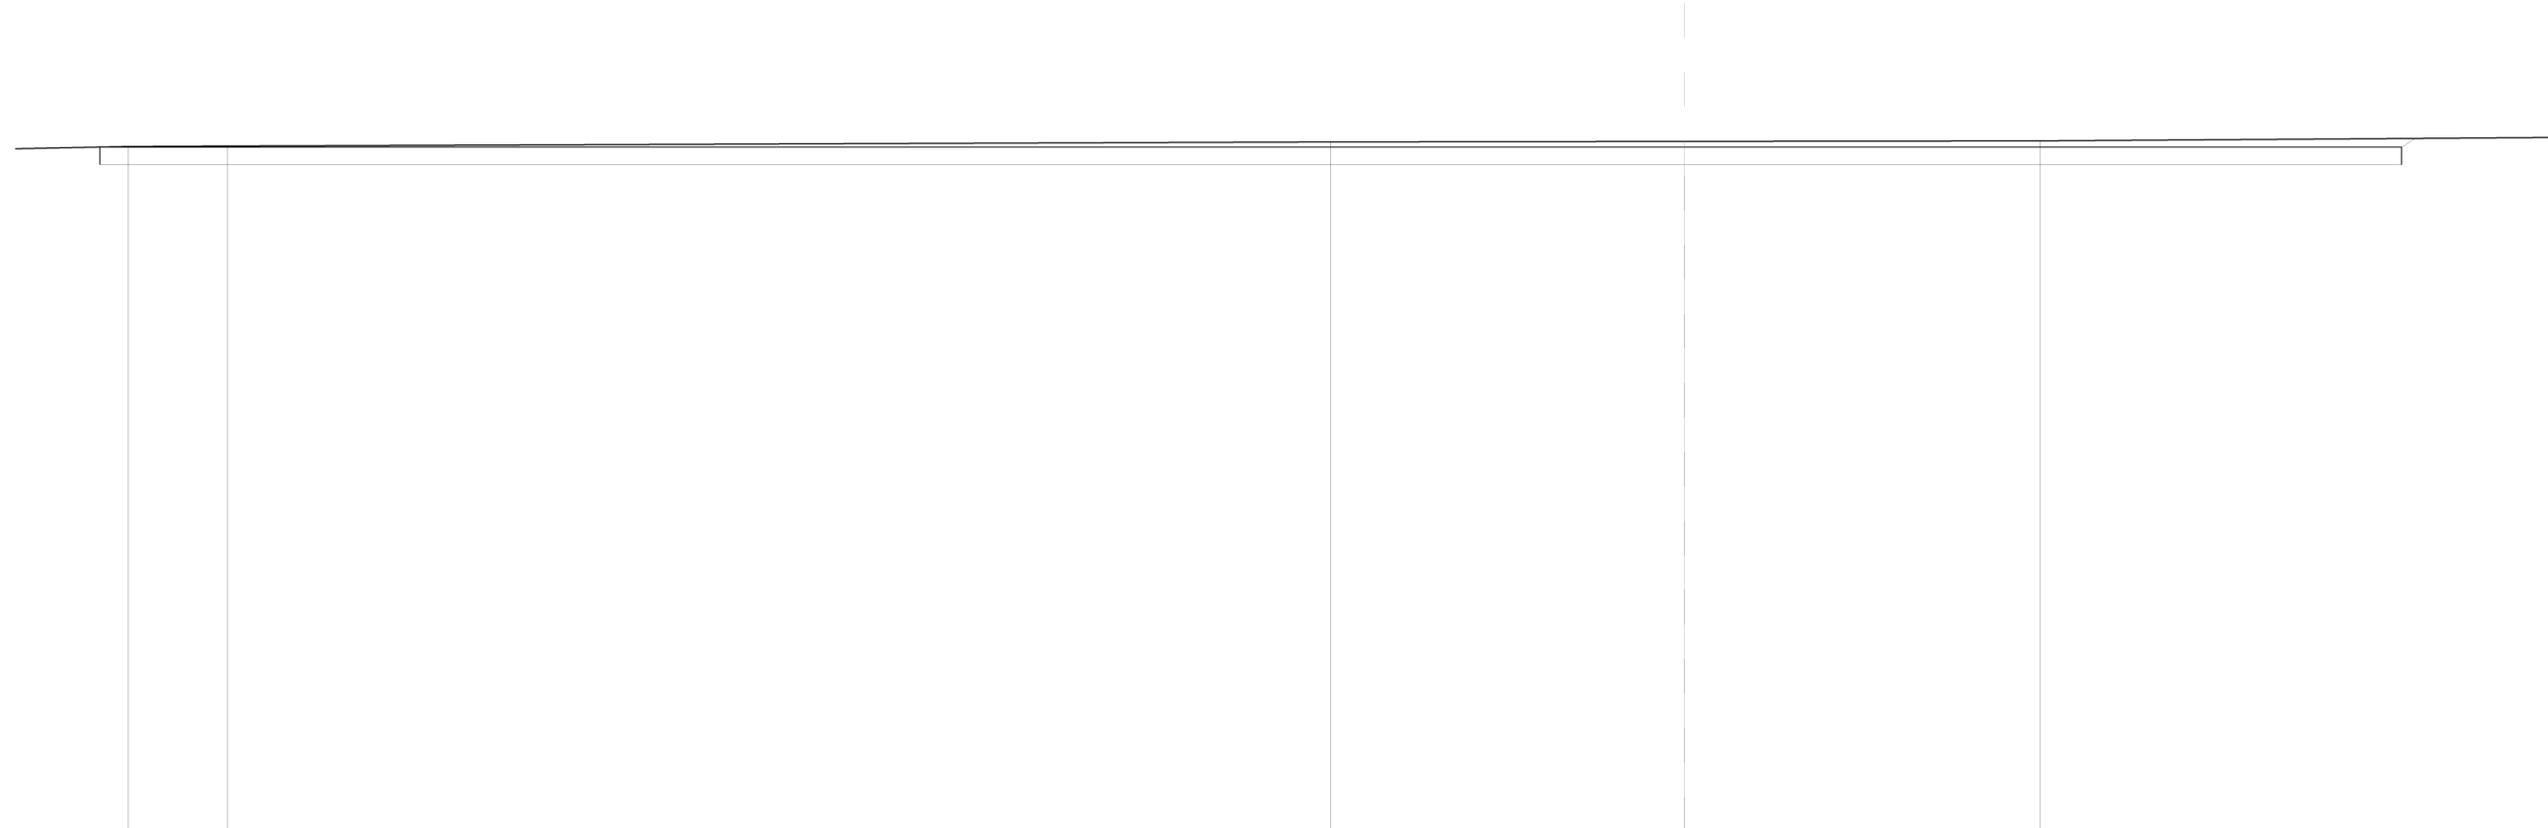

SCALA 1:200

QT.RIF. 316,603

DIST.PARZIALI TERRENO	3,44	38,18	12,25	12,31	17,69	
QUOTE TERRENO	340,45	340,47	340,62	340,64	340,65	340,77
QUOTE PROGETTO				340,43		340,43 340,74
DIST. PARZIALI PROGETTO						