




UBICAZIONE AREA DEL PARCO EOLICO SU FOTO AEREA

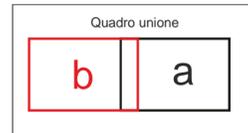


Legenda

- Aerogeneratori PE Caraffa
- Sottostazione Elettrica
- cavidotto

SCALA 1:10.000

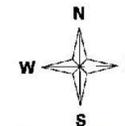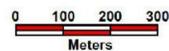

EQUIDISTANZA CURVE DI LIVELLO 10 M

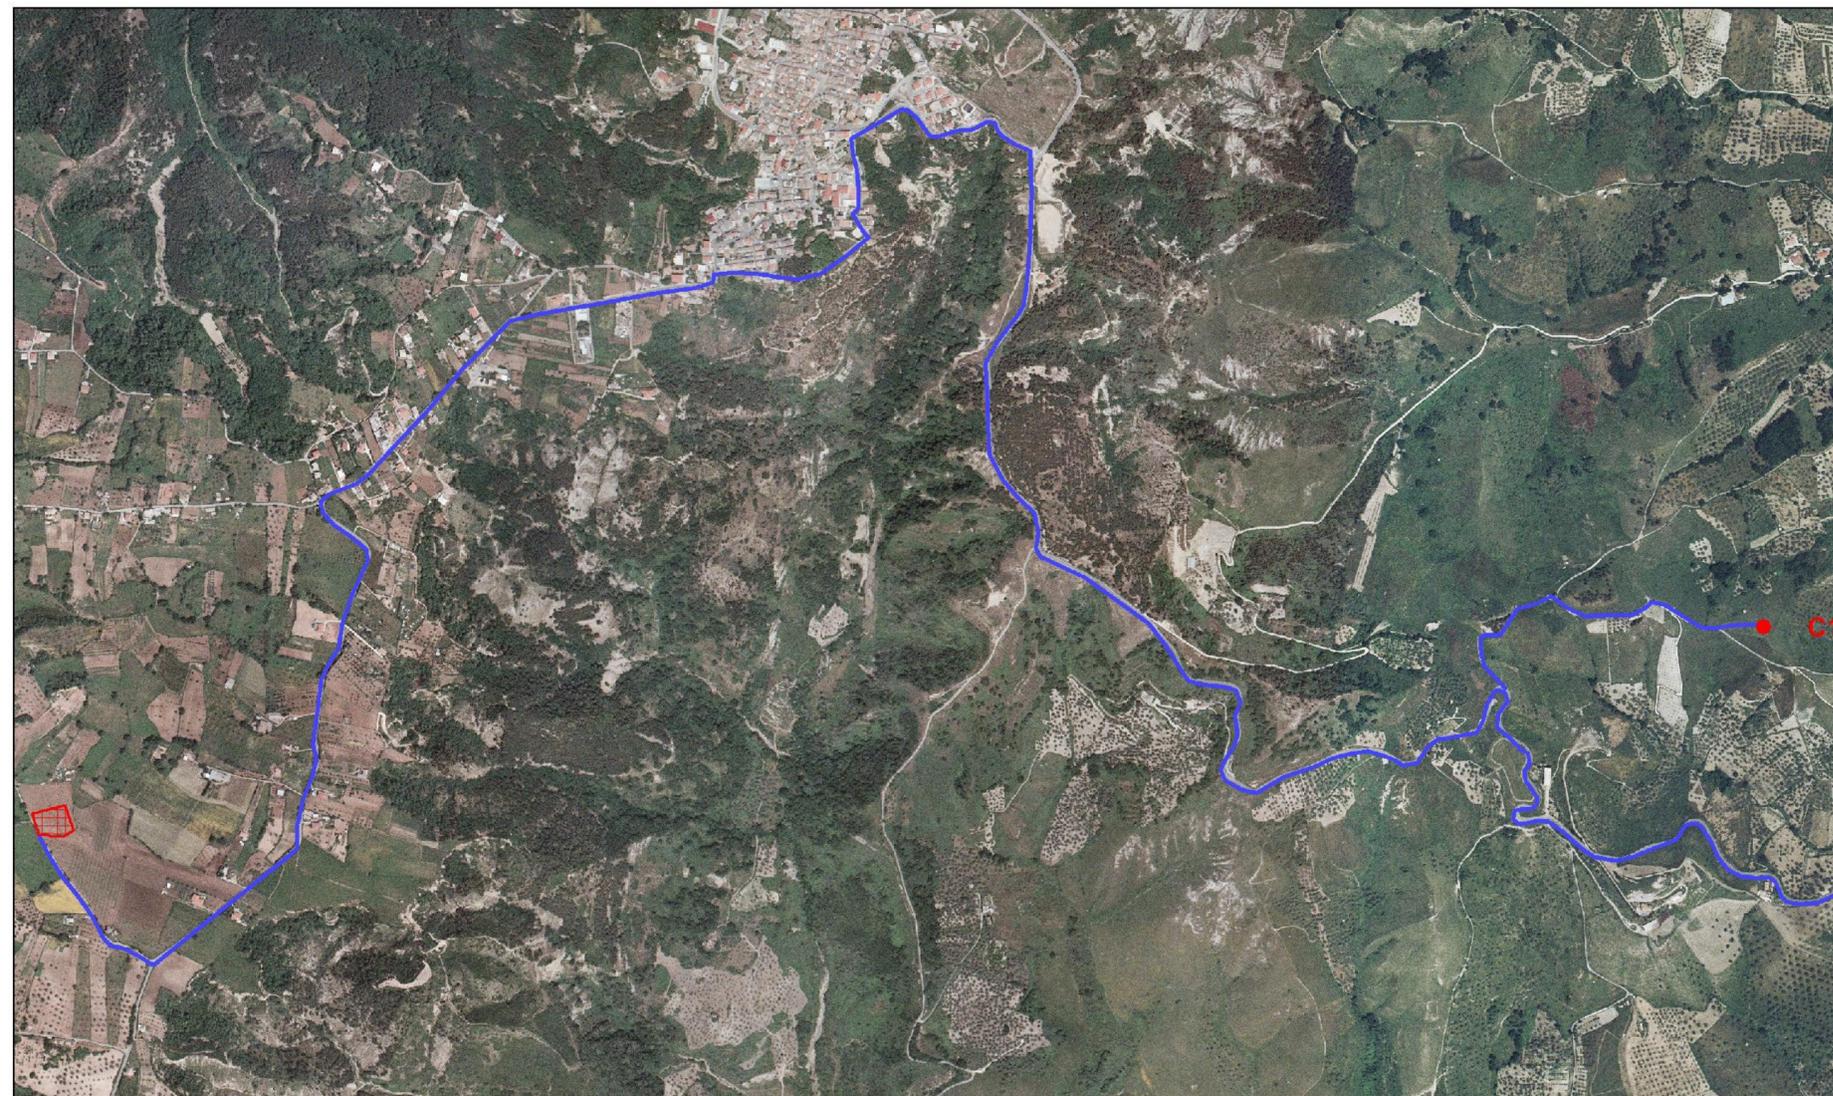

Comune di
Caraffa di Catanzaro (CZ)



REGIONE CALABRIA



Comune di
Maida (CZ)



Committente:



E.ON CLIMATE & RENEWABLE ITALIA S.R.L.
via Andrea Doria, 41/G - 00192 Roma
P.IVA/C.F. 06400370968
pec: e.onclimateerenewablesitaliasrl@legalmail.it

Titolo del Progetto:

PARCO EOLICO "CARAFFA DI CATANZARO"

Documento:

PROGETTO DEFINITIVO

N° Documento:

PECA-P14.04.b

ID PROGETTO:	PECA	DISCIPLINA:	P	TIPOLOGIA:	P	FORMATO:	A2L
--------------	------	-------------	---	------------	---	----------	-----

Elaborato:

UBICAZIONE AREA DEL PARCO EOLICO SU FOTO AEREA - TAV. B

FOGLIO:		SCALA:	1:10.000	Nome file:	PECA-P14.04.b_UBICAZIONE AREA DEL PARCO EOLICO SU FOTO AEREA - Tav. B
---------	--	--------	----------	------------	---

Progettazione:



Ing. Saverio Pagliuso

Dott. Geol. Pasquale Greco

Rev:	Data Revisione	Descrizione Revisione	Redatto	Controllato	Approvato
00:	18/07/2019	PRIMA EMISSIONE	PASQUALE GRECO	GEMSA	ECRI