
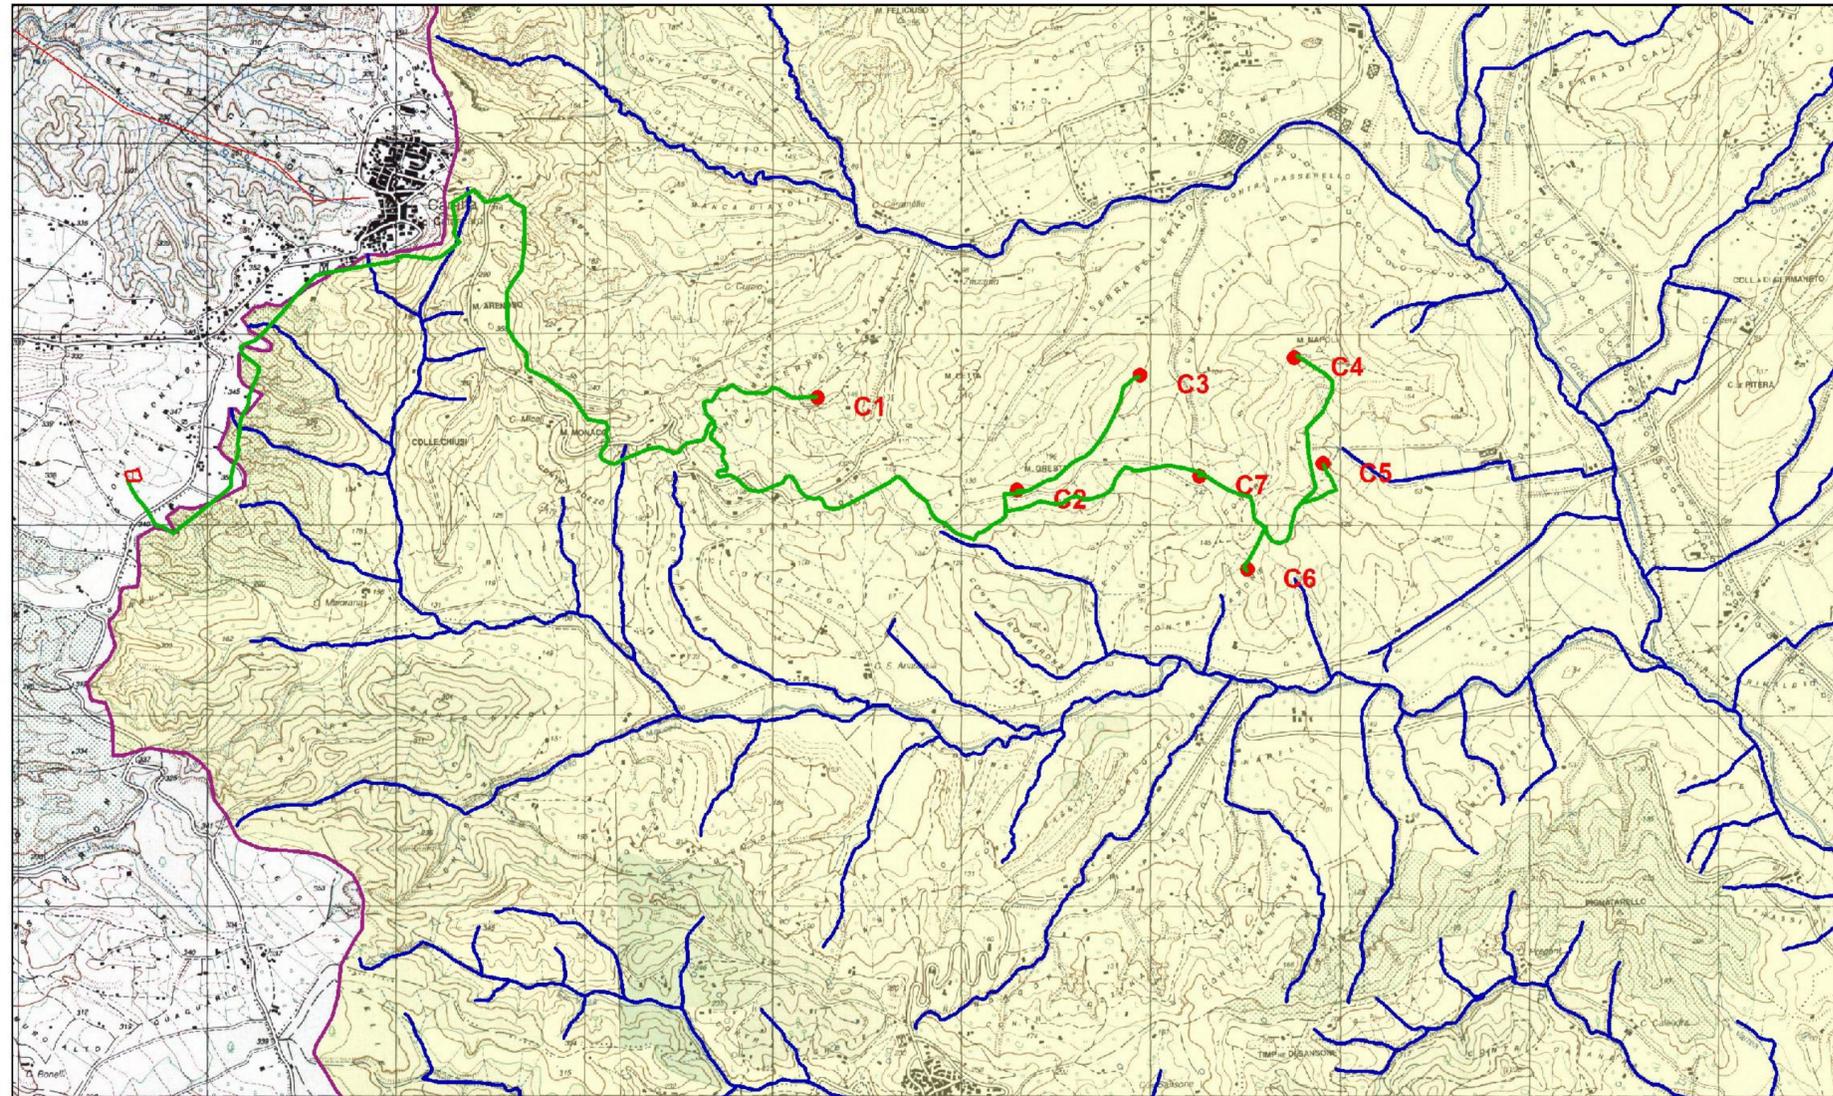


COROGRAFIA DEI BACINI IMBRIFERI

Legenda

- cavidotto
- Sottostazione Elettrica
- Aerogeneratori PE Caraffa
- RETICOLO IDROGRAFICO FIUME CORACE
- SPARTIACQUE BACINI CORACE-AMATO
- RETICOLO IDROGRAFICO FIUME AMATO


SCALA 1:25.000

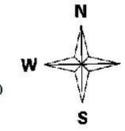

Comune di
Caraffa di Catanzaro (CZ)



REGIONE CALABRIA

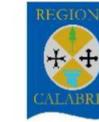

Comune di
Maida (CZ)



Committente:



E.ON CLIMATE & RENEWABLE ITALIA S.R.L.
via Andrea Doria, 41/G - 00192 Roma
P.IVA/C.F. 06400370968
pec: e.onclimateerenewablesitaliasrl@legalmail.it

Titolo del Progetto:

PARCO EOLICO "CARAFFA DI CATANZARO"

Documento:

PROGETTO DEFINITIVO

N° Documento:

PECA-P14.10

ID PROGETTO:	PECA	DISCIPLINA:	P	TIPOLOGIA:	P	FORMATO:	A2L
--------------	------	-------------	---	------------	---	----------	-----

Elaborato:

COROGRAFIA DEI BACINI IMBRIFERI

FOGLIO:	SCALA:	1:25.000	Nome file:	PECA-P14.10_COROGRAFIA_DEI_BACINI_IMBRIFERI
---------	--------	----------	------------	---

Progettazione:



Ing. Saverio Pagliuso

Dott. Geol. Pasquale Greco

Rev.	Data Revisione	Descrizione Revisione	Redatto	Controllato	Approvato
00:	18/07/2019	PRIMA EMISSIONE	PASQUALE GRECO	GEMSA	ECRI