
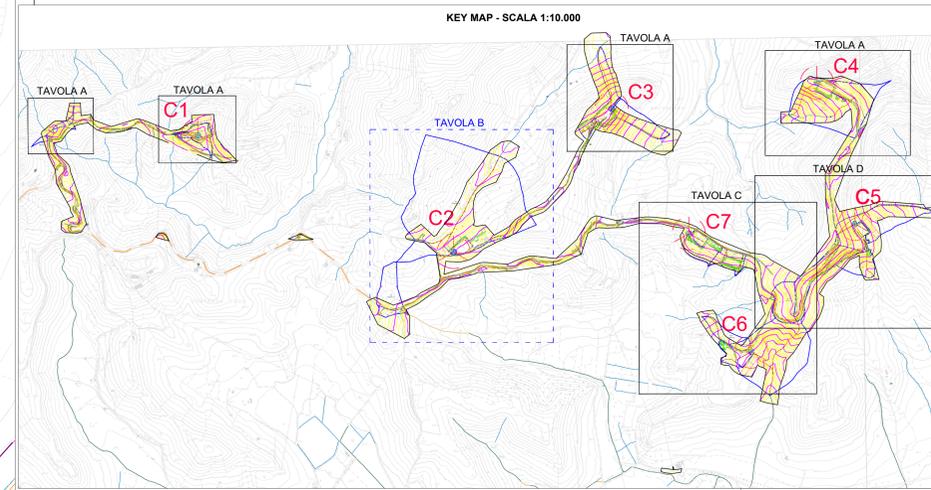


TORRE C2 - INTERVENTI NT04 - NT 05

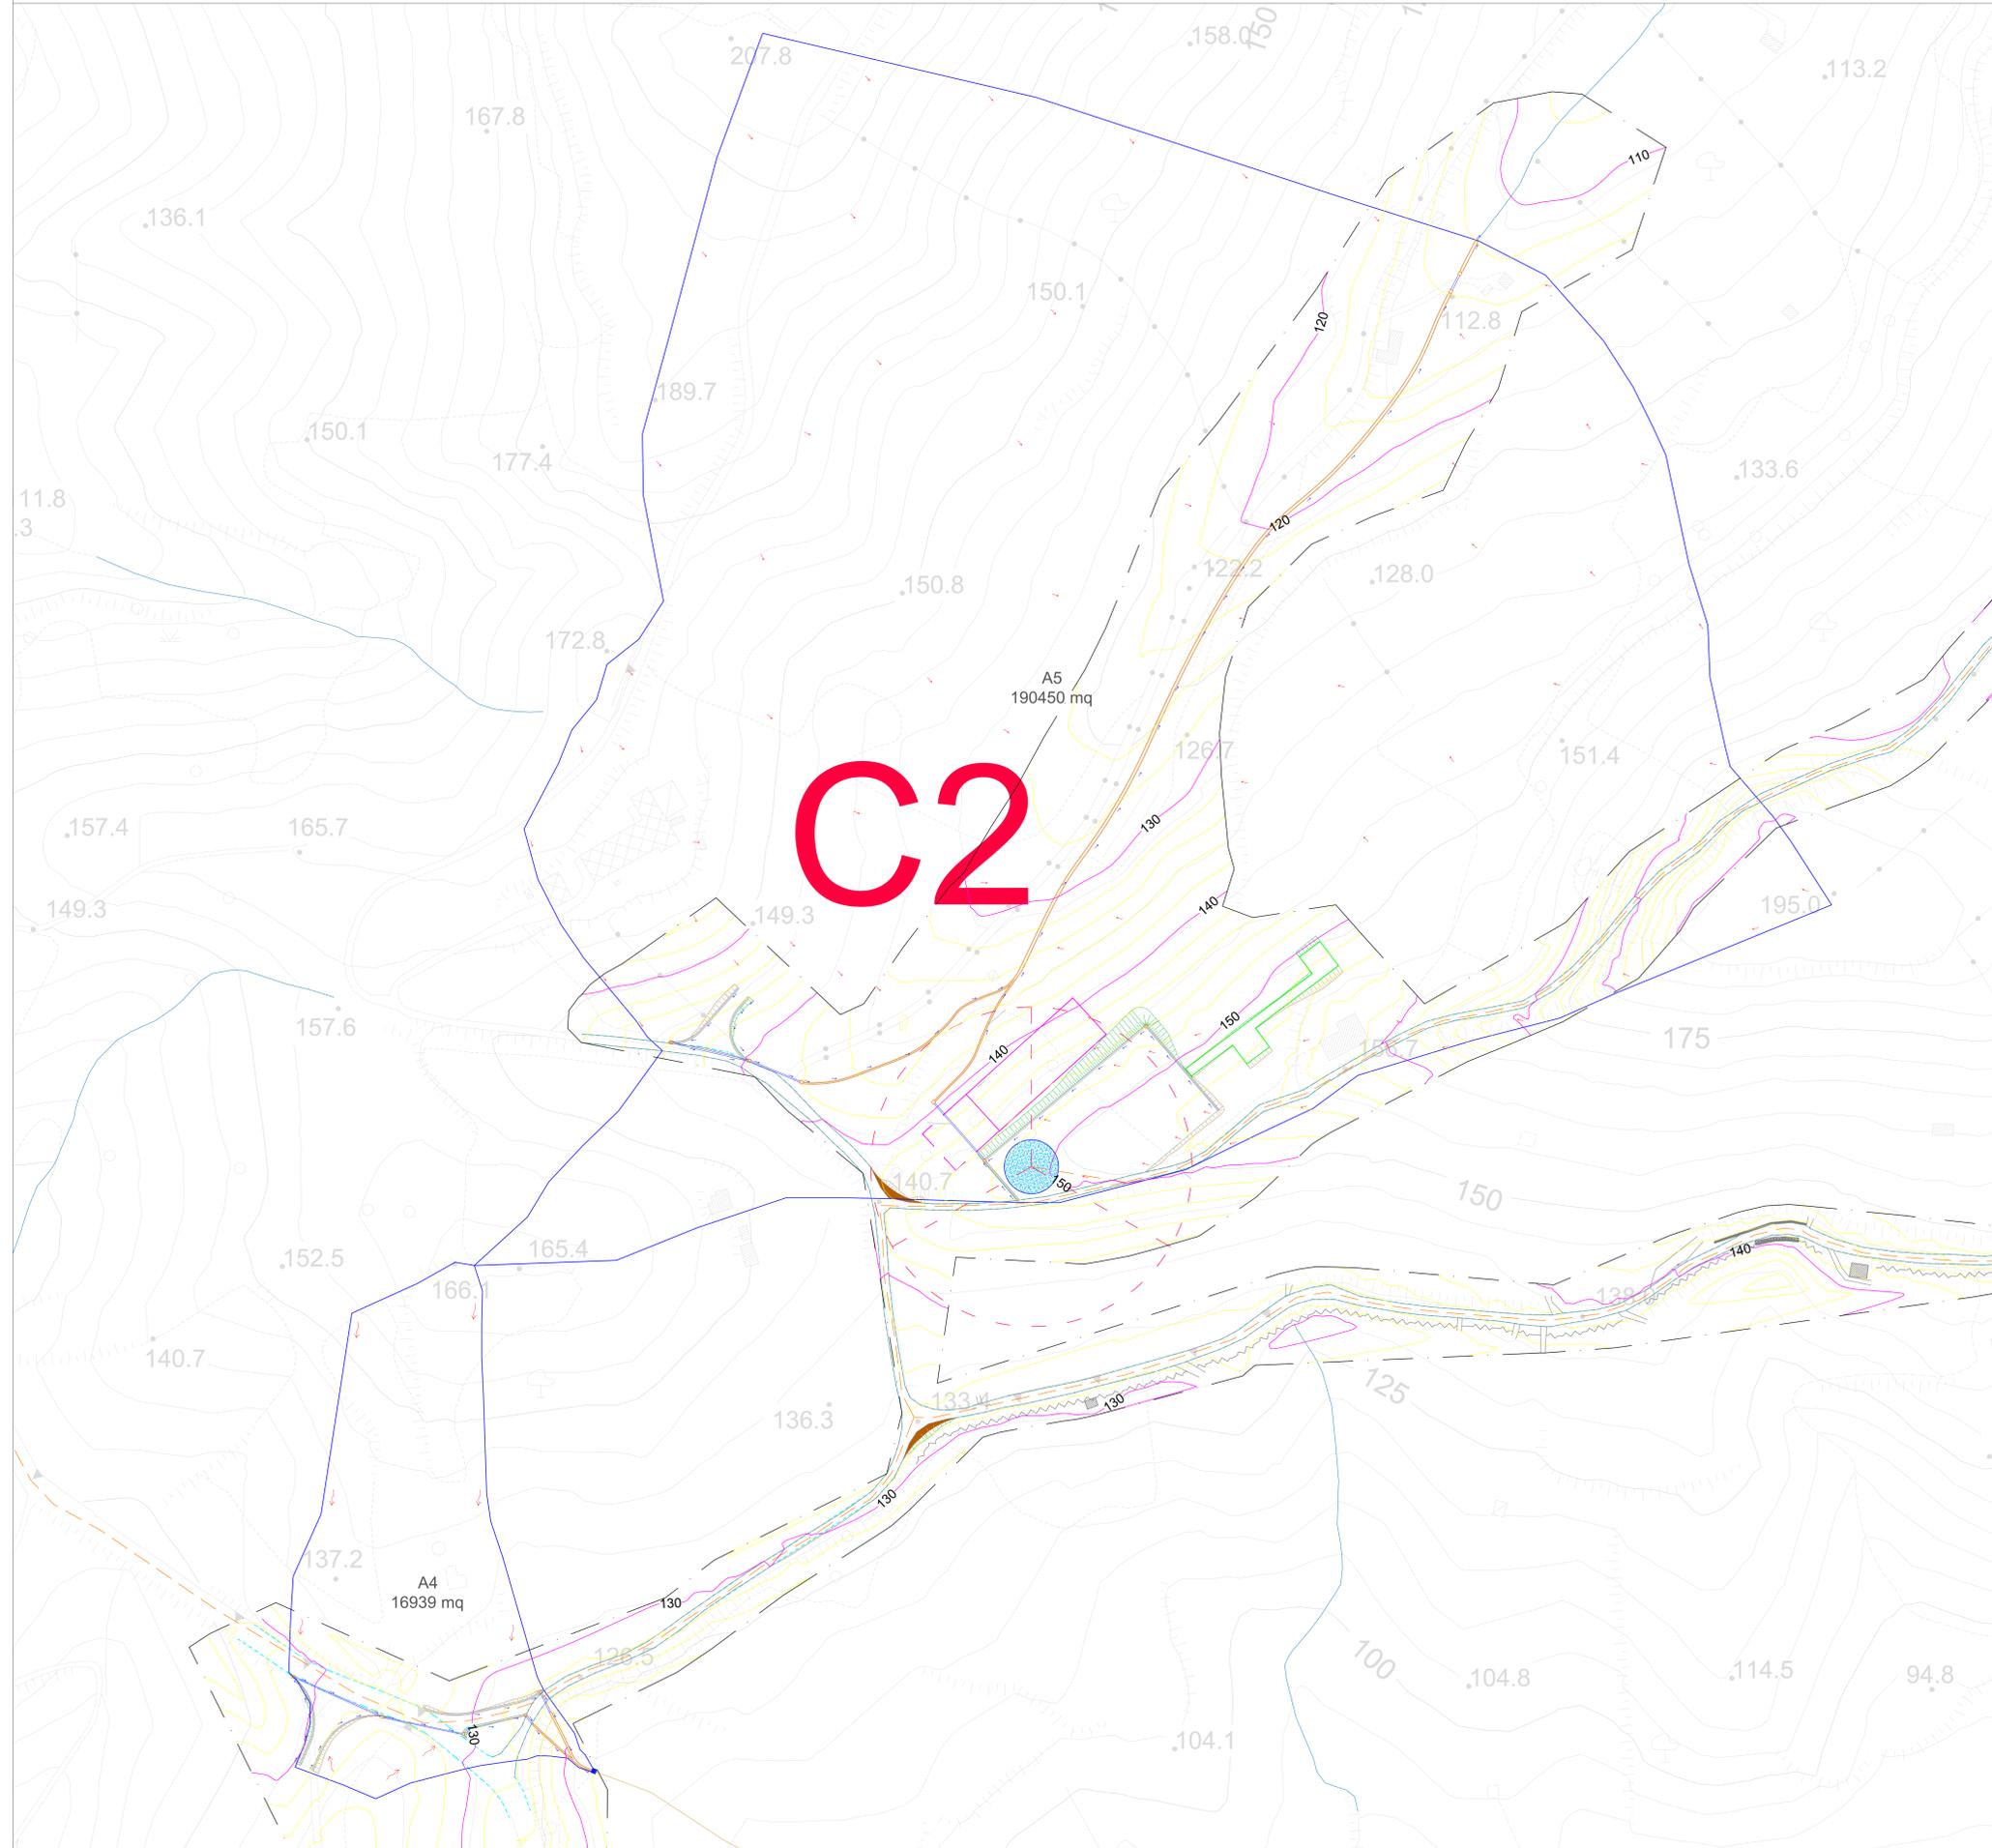

Scala 1:10.000

Comune di Caraffa di Catanzaro (CZ)	REGIONE CALABRIA	Comune di Maiorano (CZ)
Committente: <b>e-on</b> E.ON CLIMATE & RENEWABLES ITALIA S.R.L. via Andrea Doria, 41/0 - 00192 Roma P.IVA/C.F. 06400370968 pec: e.onclimate renewablesitaliasrl@legalmail.it		
Titolo del Progetto: <b>PARCO EOLICO "CARAFFA DI CATANZARO"</b>		
Documento: <b>PROGETTO DEFINITIVO</b>	N° Documento: <b>PECA.17.05.b</b>	
ID PROGETTO: PECA	DISCIPLINA: P	TIPOLOGIA: P
Elaborato: <b>COROGRAFIA DEI BACINI - Tav. B</b>		
Foglio: <b>1</b>	Scala: <b>1:1.000</b>	Nome file: <b>PECA-17.05_a_corografia dei bacini Tav. B</b>
Progettazione:		
Ing. Saverio Pagliuso Ing. Claudio Coscarella Ing. Mario Francesco Perri Ing. Giorgio Salatino		
Riv:	Data Revisione	Descrizione Revisione
00:	18/07/2019	PRIMA EMISSIONE
Redatto:	Controllo:	Approvato:
GEMSA	GEMSA	ECRI