

Istanza di Verifica di assoggettabilità a VIA per la  
 conversione a gas naturale dell'impianto di Produzione di  
 Energia Elettrica della Ital Green Energy S.r.l.  
 di Monopoli (Ba)

Documentazione tecnica




**Amministratore Unico**  
 Sig. Antonio Paschia  
 Via Salaria, 200 (RM)  
 Tel. 06/5300013 (RM)  
 Fax: 06/5901766  
 e-mail: amministrazione@italgreenenergy.com

**CALENDARIO**  
 Pianimetria generale dello stabilimento con  
 indicazione delle pertinenze di ogni società

**ADDEBITAMENTO**  
 DATA DISPOSIZIONE

ORA 1:400  
 ALZATO  
 T.1

- LEGENDA**
- 1 Area occupata dalla Ital Bio S.r.l.
  - 2 Capannone stoccaggio Biomasse - BS1
  - 3 Centrale BS1
  - 4 Centrale - B12 (C.F. T.2)
  - 5 Centrale - B12 (C.F. T.3)
  - 6 Impianto di consegna Al ENEL
  - 7 FV1 Impianto fotovoltaico
  - 8 Stoccaggio combustibile
  - 9 Area occupata dalla "Casa Olearia Italiana S.p.A."
  - 10 Deposito
  - 11 Uffici
  - 12 Magazzino
  - 13 Raffineria chimica
  - 14 Impianto di cristallizzazione
  - 15 Depuratore biologico
  - 16 Capenergie a gas
  - 17 Impianto di estrazione
  - 18 Fattoria di stoccaggio rifiuti in cassoni
  - 19 Stoccaggio in serbatoi - Parco "A"
  - 20 Raffineria fisica
  - 21 Parco serbatoi - Parco "E"
  - 22 Capannone di confezionamento
  - 23 Impianto di essiccazione biomasse
  - 24 FV2 Impianto fotovoltaico
  - 25 FV3 Impianto fotovoltaico - Ital Bio Green S.r.l.
  - 26 Parco serbatoi - Parco "C"
  - 27 Parco serbatoi - Parco "B"

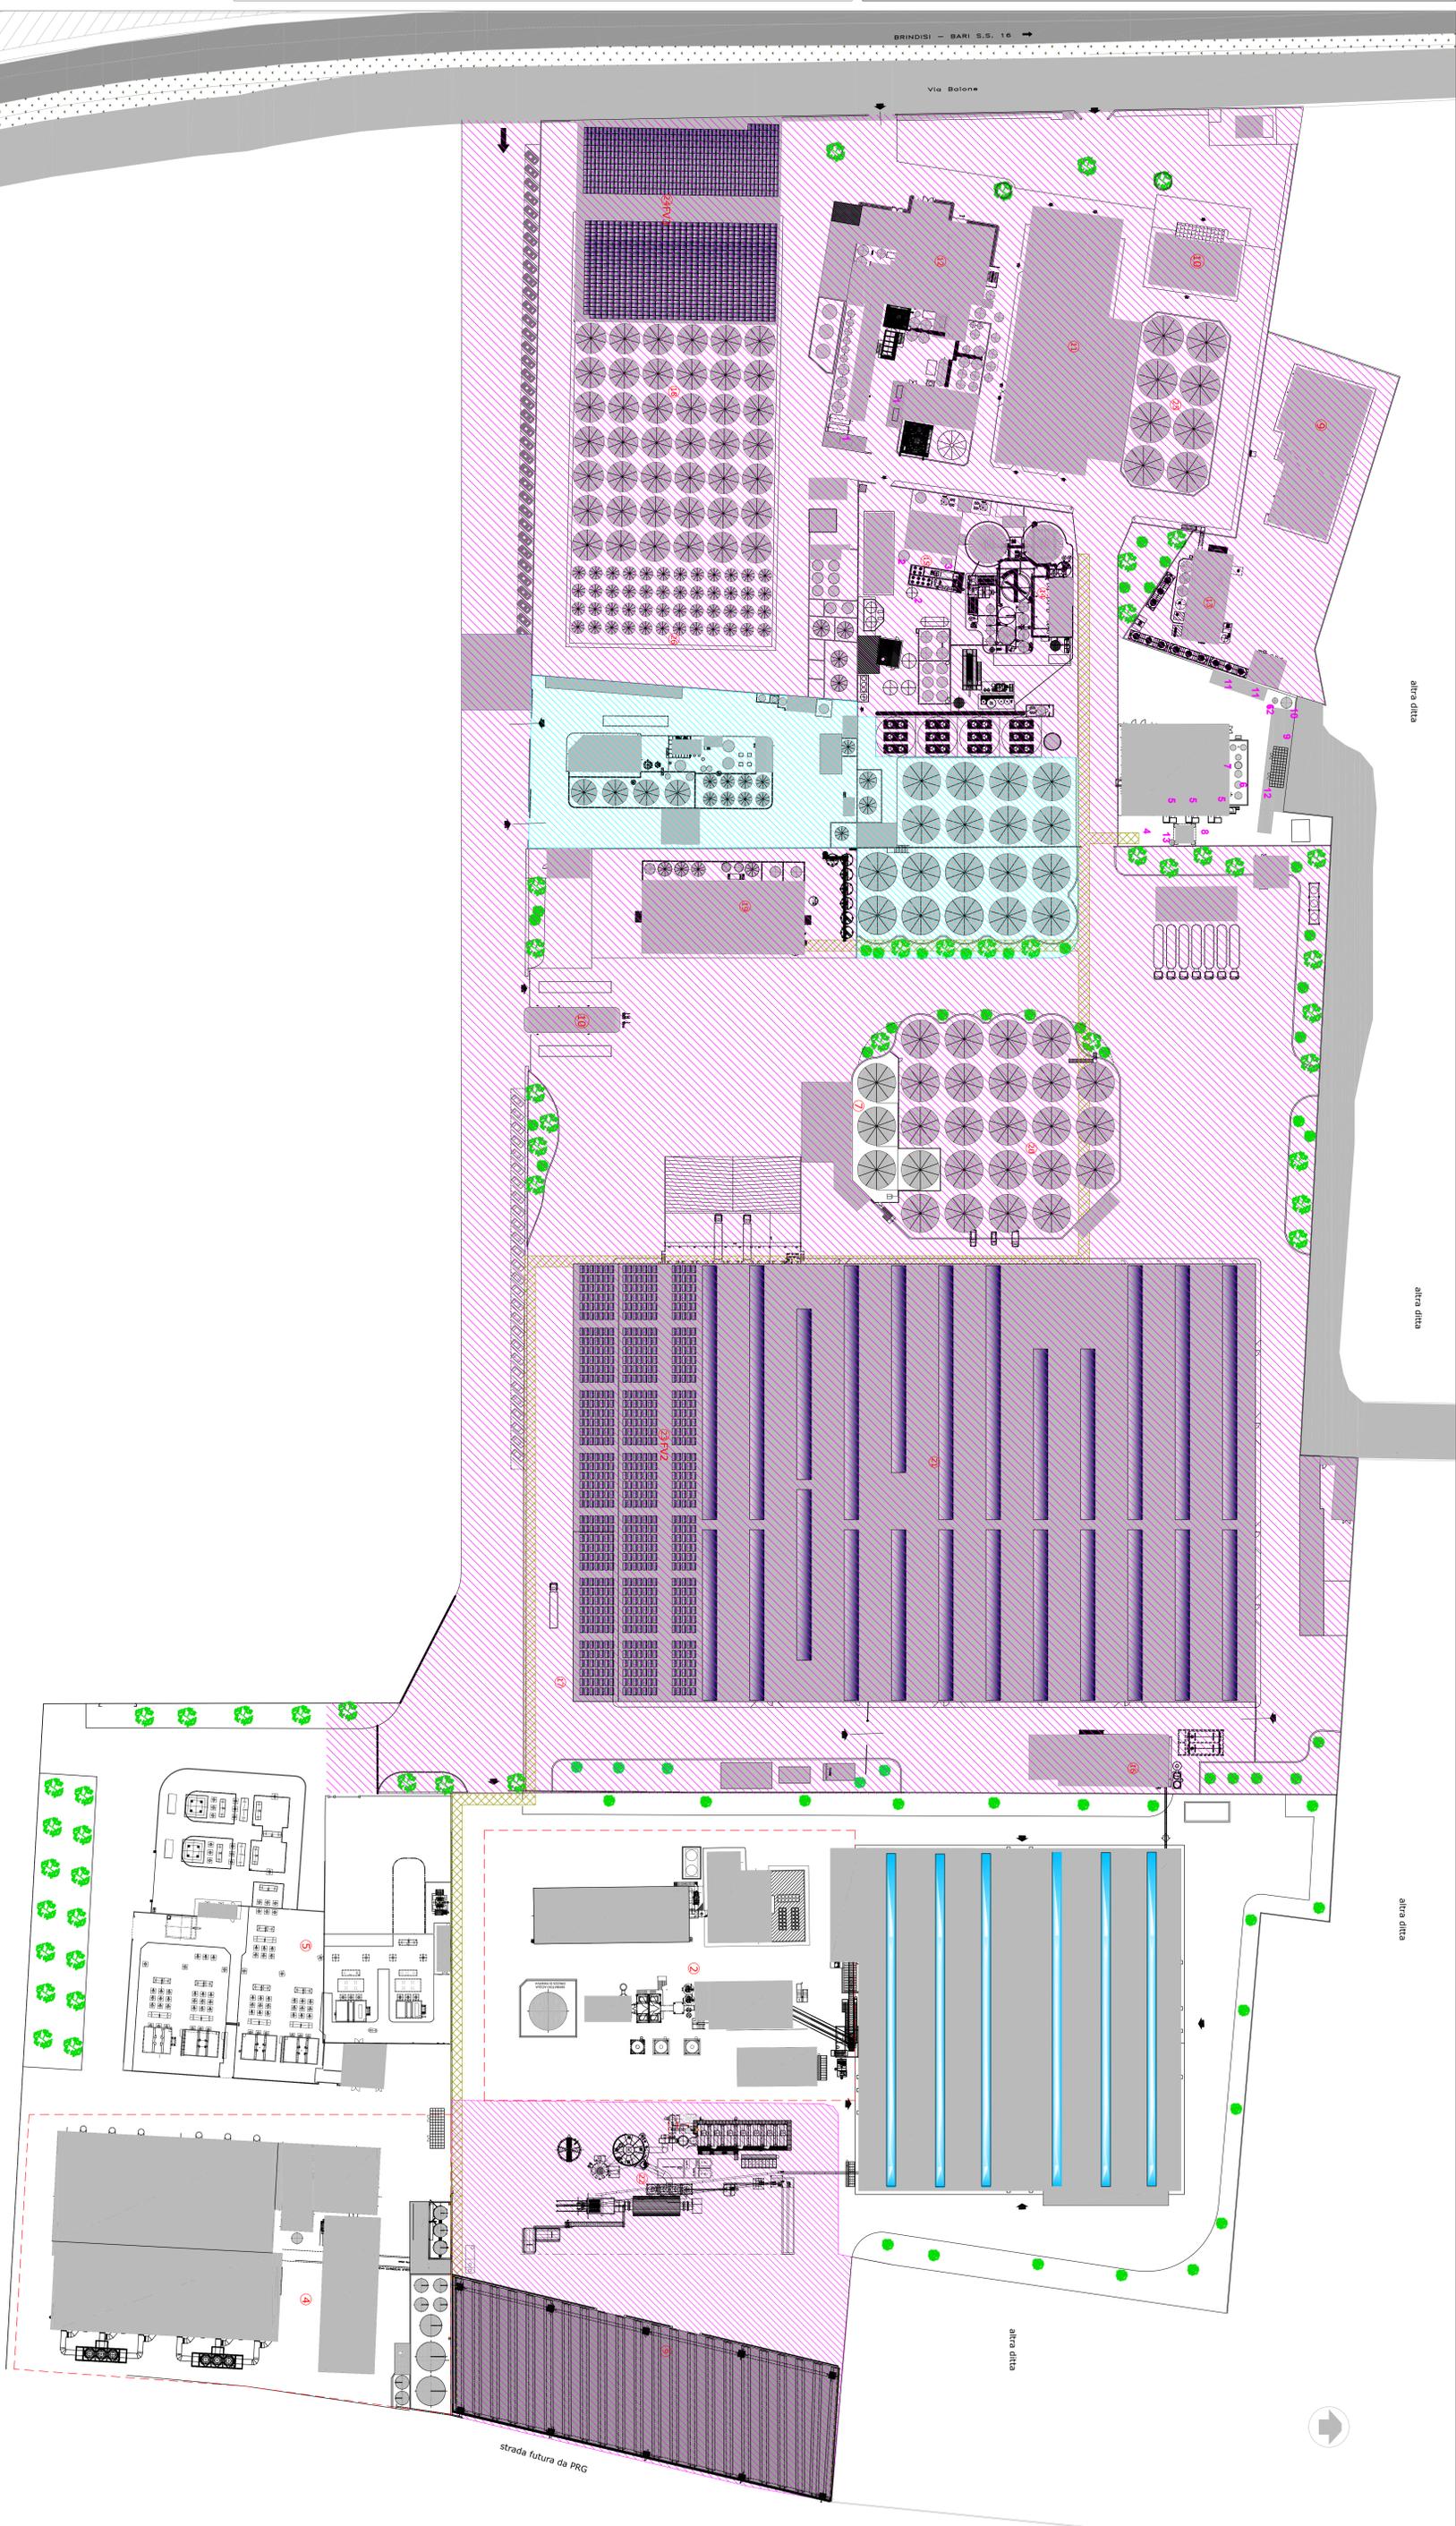

altra ditta

altra ditta

altra ditta

altra ditta

strada futura da PRG

BRINDISI - BARI S.S. 16

Via Balone

