




**AREA INTERVENTO EDILIZIO
PER SOSTITUZIONE MOTORI**

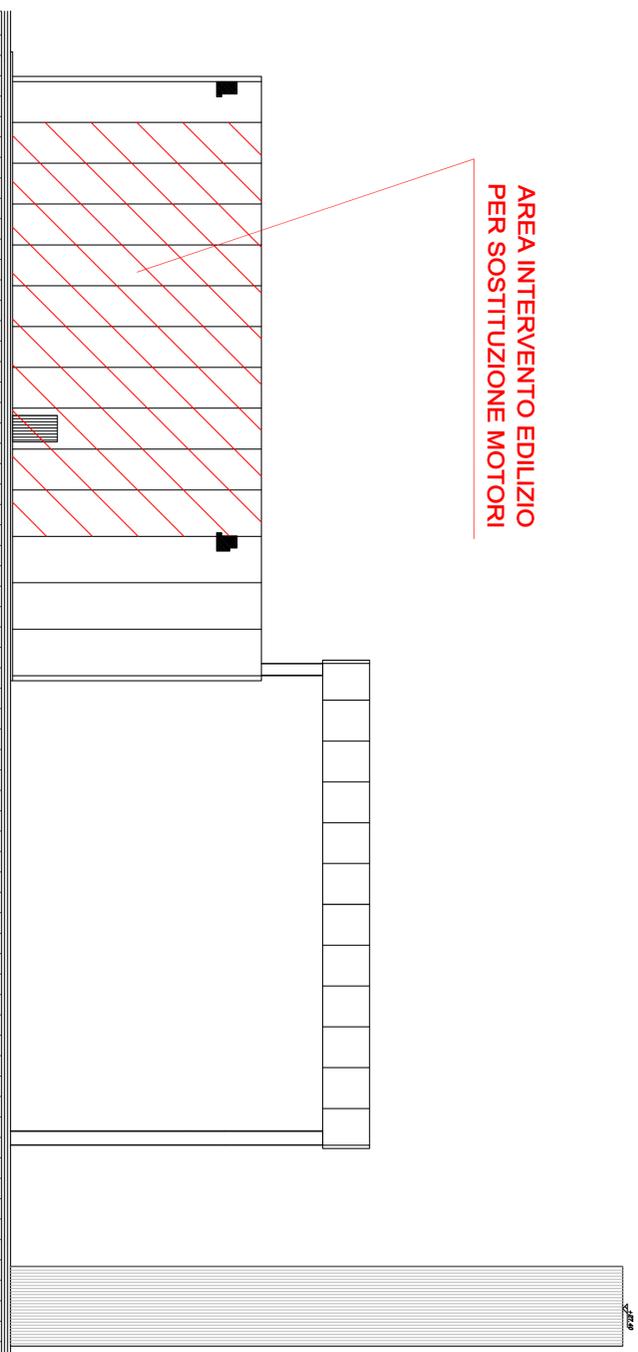


PROSPETTO EST

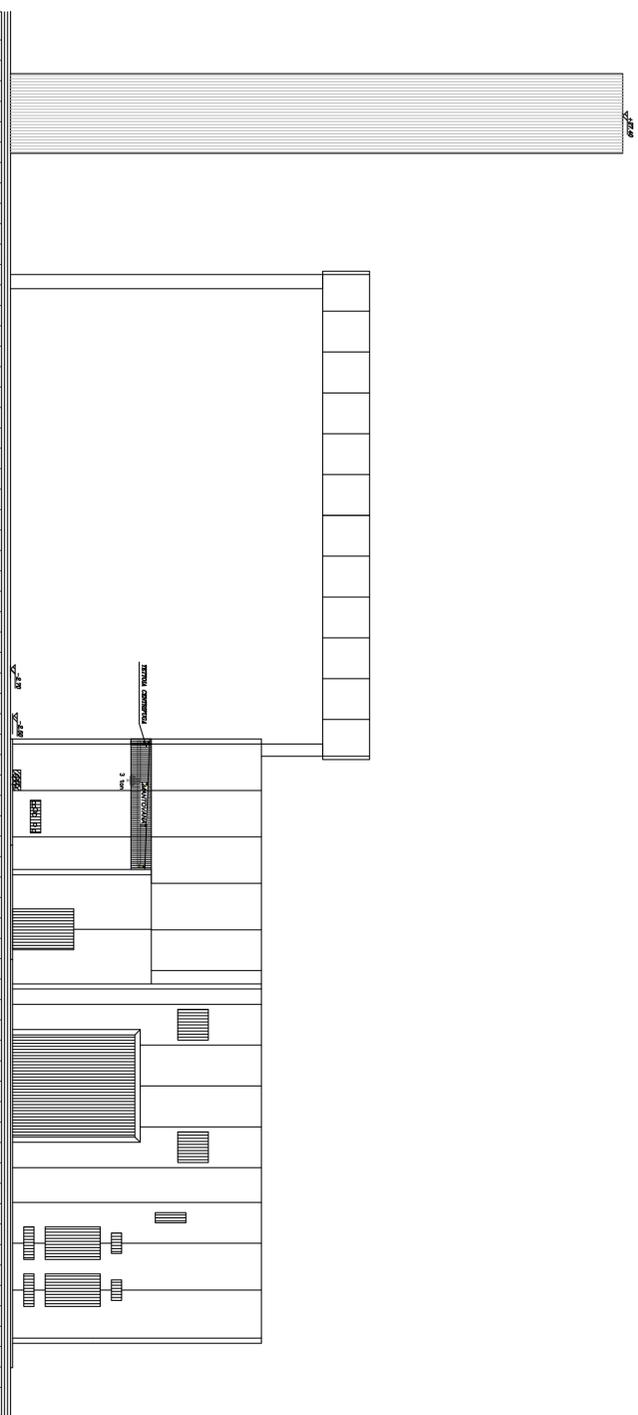

PROSPETTO OVEST

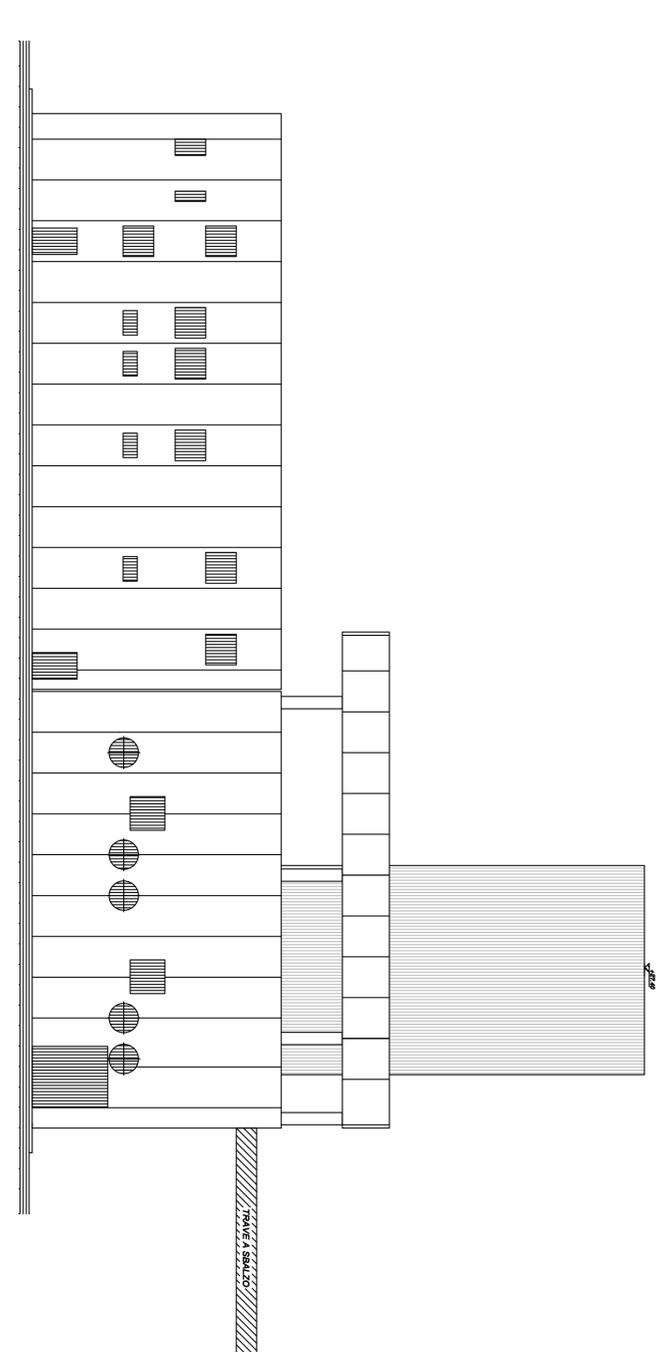

PROSPETTO SUD

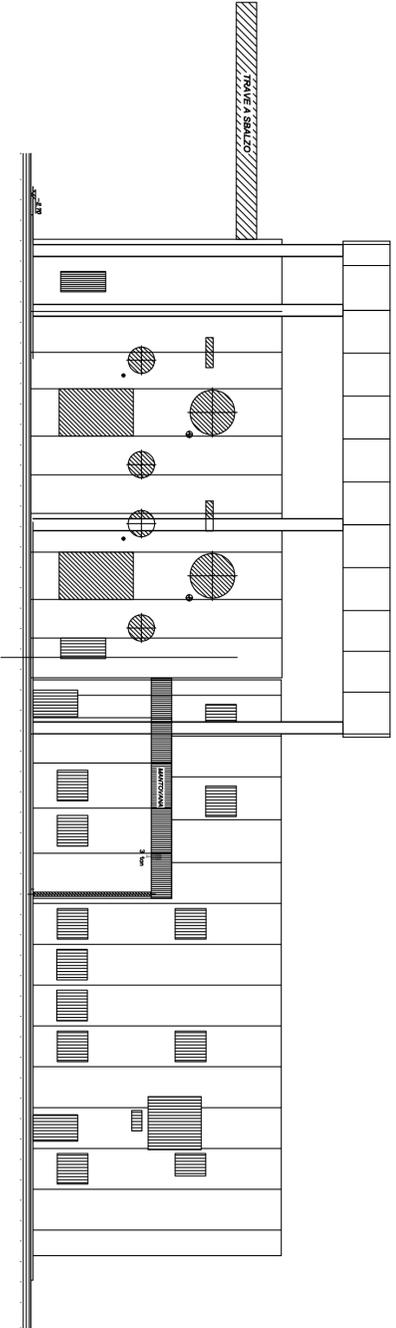

PROSPETTO NORD

POWERFLOR SRL

Sede legale e operativa:
C.da Ciurdone - SP 55 Molfetta-Bitonto Km 2+430 - 70056 - Molfetta (BA)
Sede amministrativa:
Via Balione, 200 - 70043 - Monopoli (BA)

Istanza di Verifica di Assoggettabilità a VIA per la
Conversione a gas naturale dell'Impianto di Produzione di
Energia Elettrica della Powerflor S.r.l. di Molfetta (Ba)

Documentazione tecnica

**CONSULENTE AMBIENTALE
ESTERNO**
Ing. Gianluca Intini

**ORDINE degli INGEGNERI
GIANLUCA
INTINI
SPZA/AS08
PROVINCIA DI BARI**

**7&A
TECNOLOGIA & AMBIENTE**
TECNOLOGIA E AMBIENTE SRL
SpA Off del Politecnico di Bari
SP 237 per NoCI-8
Tel. 080 6901766
Tel. 080 6901766

Intertek
M. Corrado 77133

Amministratore Unico
Sig. Antonio Pecchia
Via Balione, 200
70043 Monopoli (BA)
tel.: 080 6901766
e-mail: energia@grupponarsegila.com

POWERFLOR S.R.L.
Cap. S.C. Euro 900.000,00
Sede Legale e Operativa: C.da Ciurdone, 2+430 - 70056 - Molfetta (BA)
Sede Amministrativa: Via Balione, 200 - 70043 - Monopoli (BA)
C.F. 07095220703 - P.IVA 07095220703
C.A.P. 70043 - Tel. 080 6901766



VERIFICA DI ASSOGETABILITA' A VIA - ART. 19 DEL D.LGS. N. 152/2016

ELABORATO	DATA	SCALA	ALLEGATO
PROSPETTI	09/2019	1:200	T.5
AGGIORNAMENTO	DATA	DESCRIZIONE	

Al termini di legge, ci riserviamo la proprietà di questo documento con divieto di riprodurlo o di renderlo comunque noto a terzi senza la nostra autorizzazione