


DISEGNI DI RIFERIMENTO		N.
PLANIMETRIA NUOVE INSTALLAZIONI		RA-IV-1909-GB-A-62031
N°	DESCRIZIONE	
1	TURBINA A GAS	
2	GENERATORE ELETTRICO	
3	CAMERA FILTRI ARIA COMBURENTE	
4	CAMINO	

NOTE:

1) TUTTE LE QUOTE SONO ESPRESSE IN MILLIMETRI.

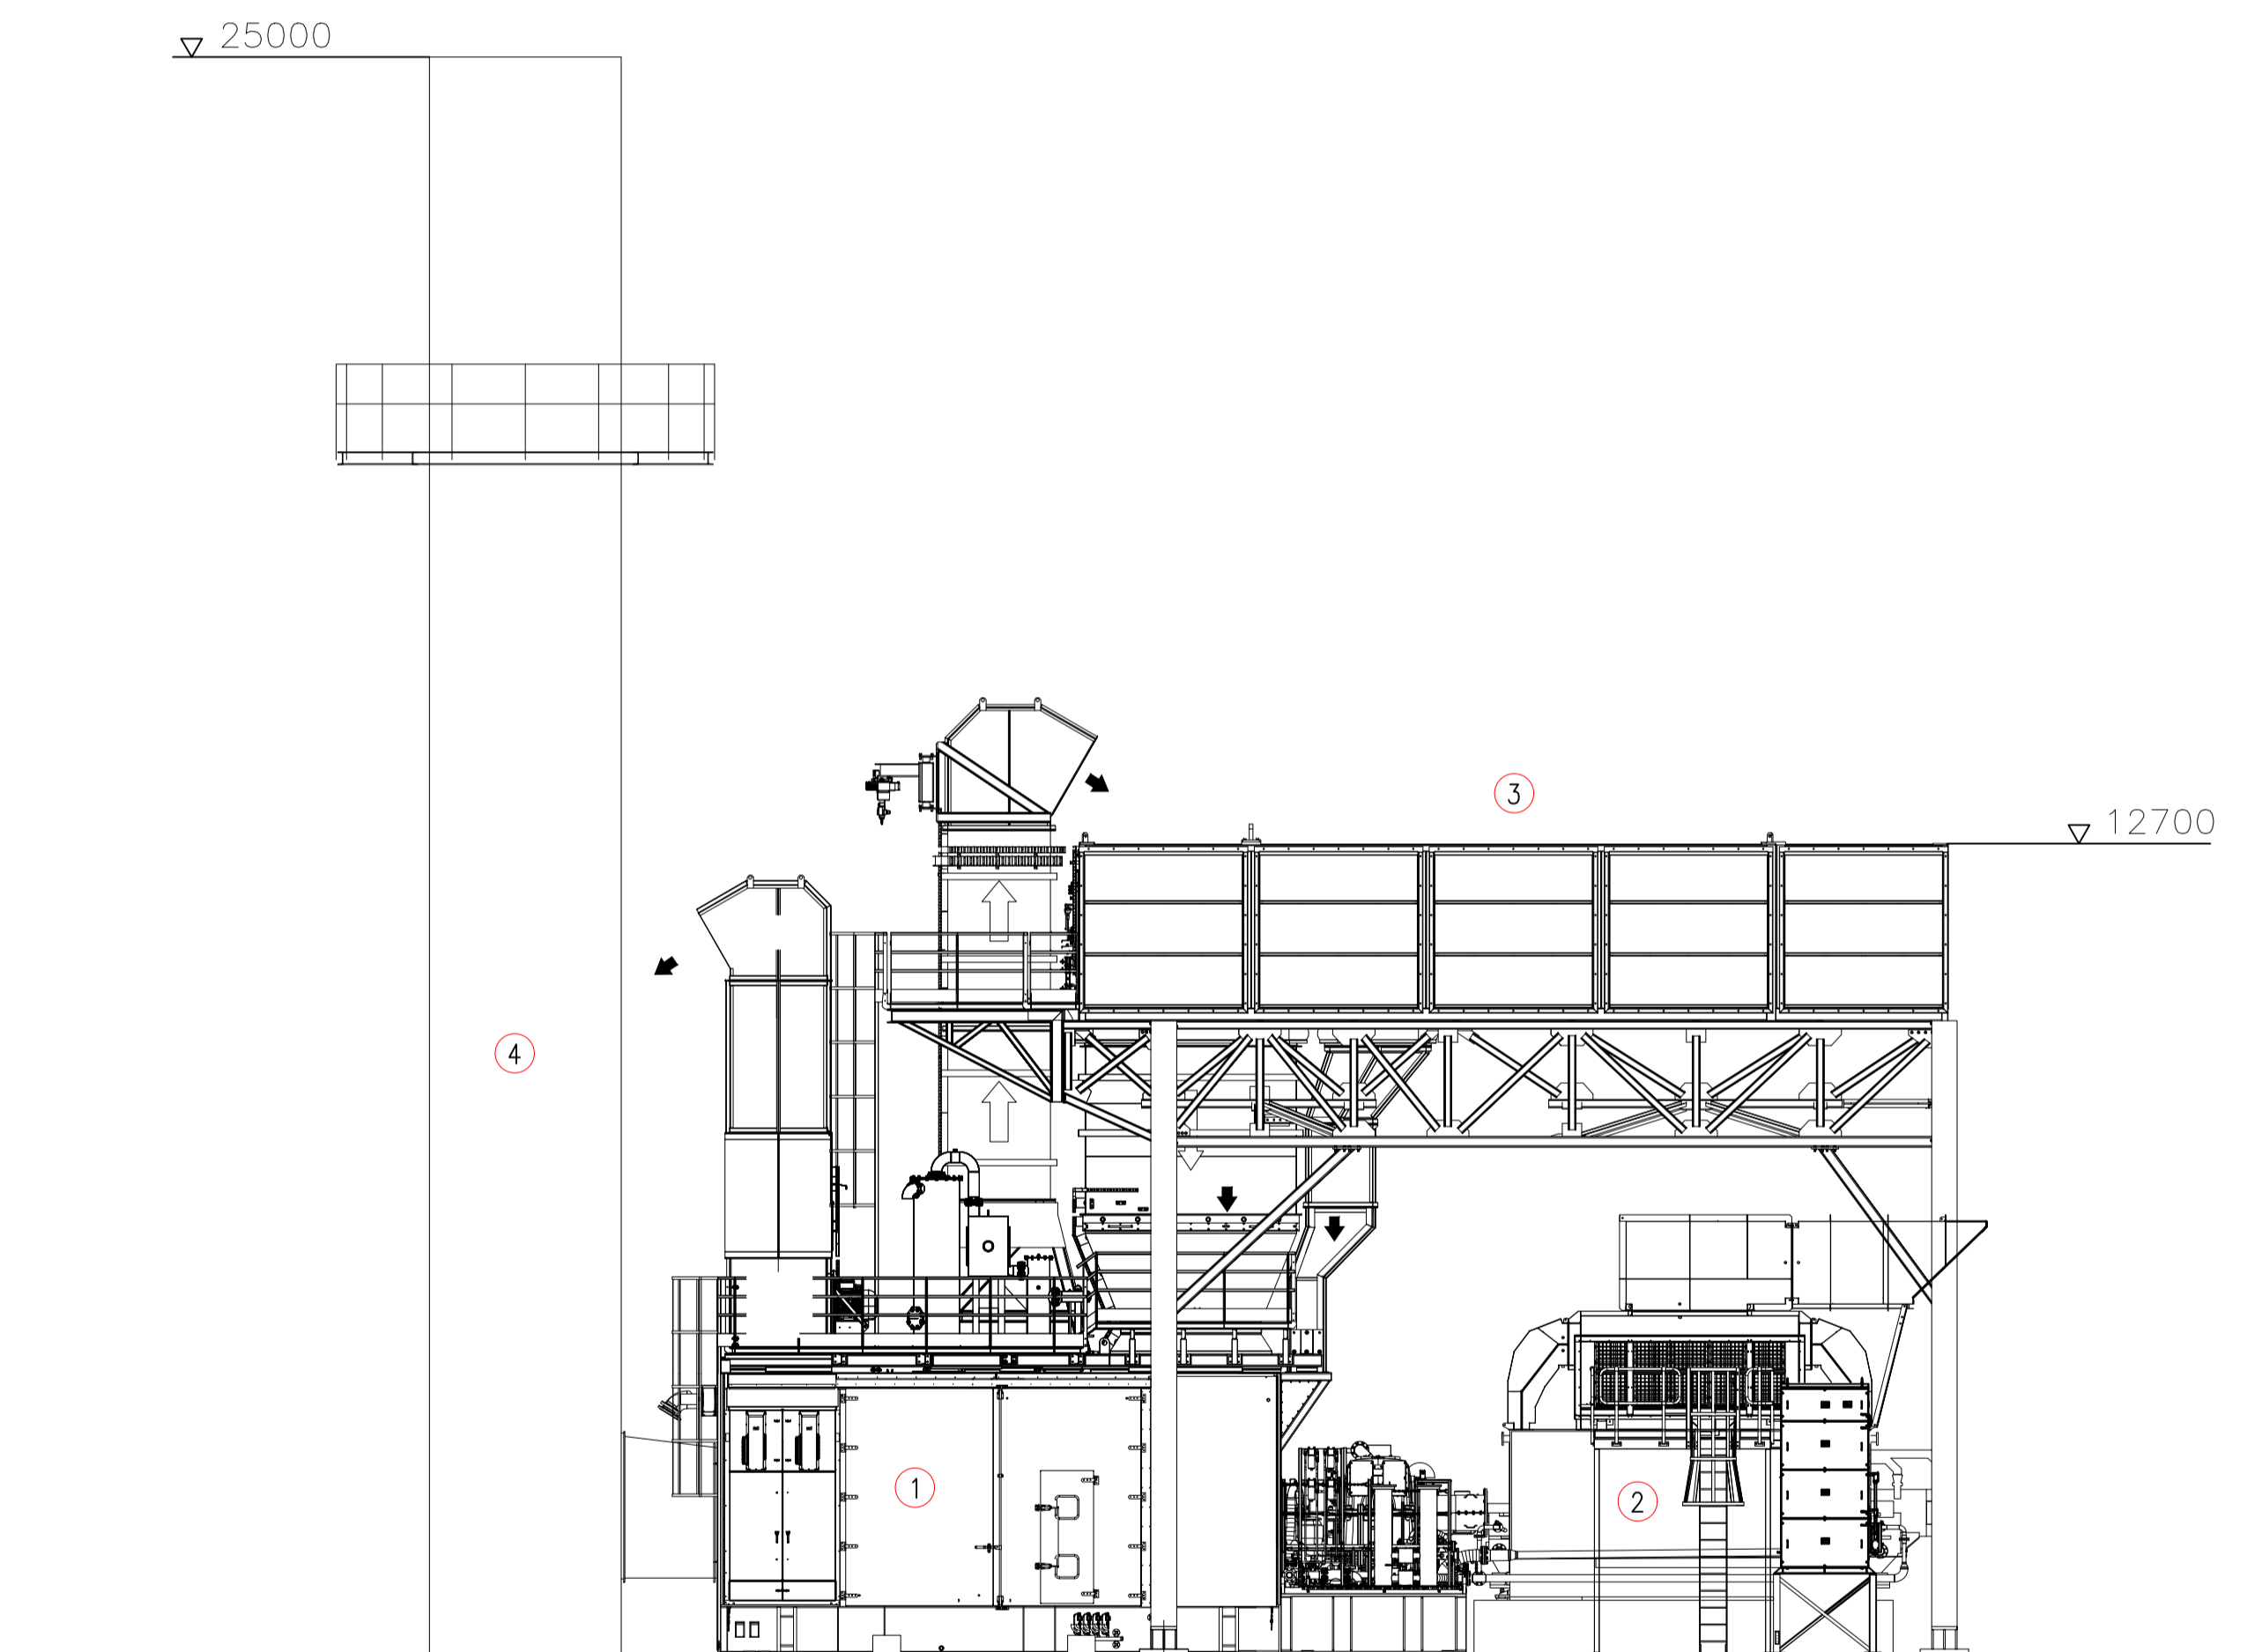

SEZIONE "A-A"

00	22/08/19	EMESSO PER PROGETTO DEFINITIVO	PICCINELLI C.	ETZI R.	DI STEFANO P.
Revisione	DATA	DESCRIZIONE	PREPARATO	VERIFICATO	APPROVATO
			COMMESSA N° IV-RAVE-1909 ORDINE N° 4310346835 Dis. N° RA-IV-1909-GB-B-62032		
IMPIANTO: CENTRALE TERMoeLETRICA DI RAVENNA SOSTITUZIONE TG-501 CON NUOVE TG – CAPACITY STRATEGY ITALIA VISTA E SEZIONE - TURBINA A GAS					
			COMMESSA N° 02284705 Dis. N° RA-IV-1909-GB-B-62032 SCALA 1:100      Fig. 1 di 1		