





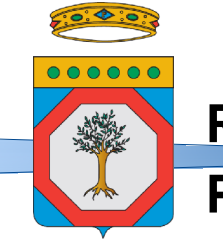
Legenda

-  Limiti comunali
-  Area oggetto d'intervento



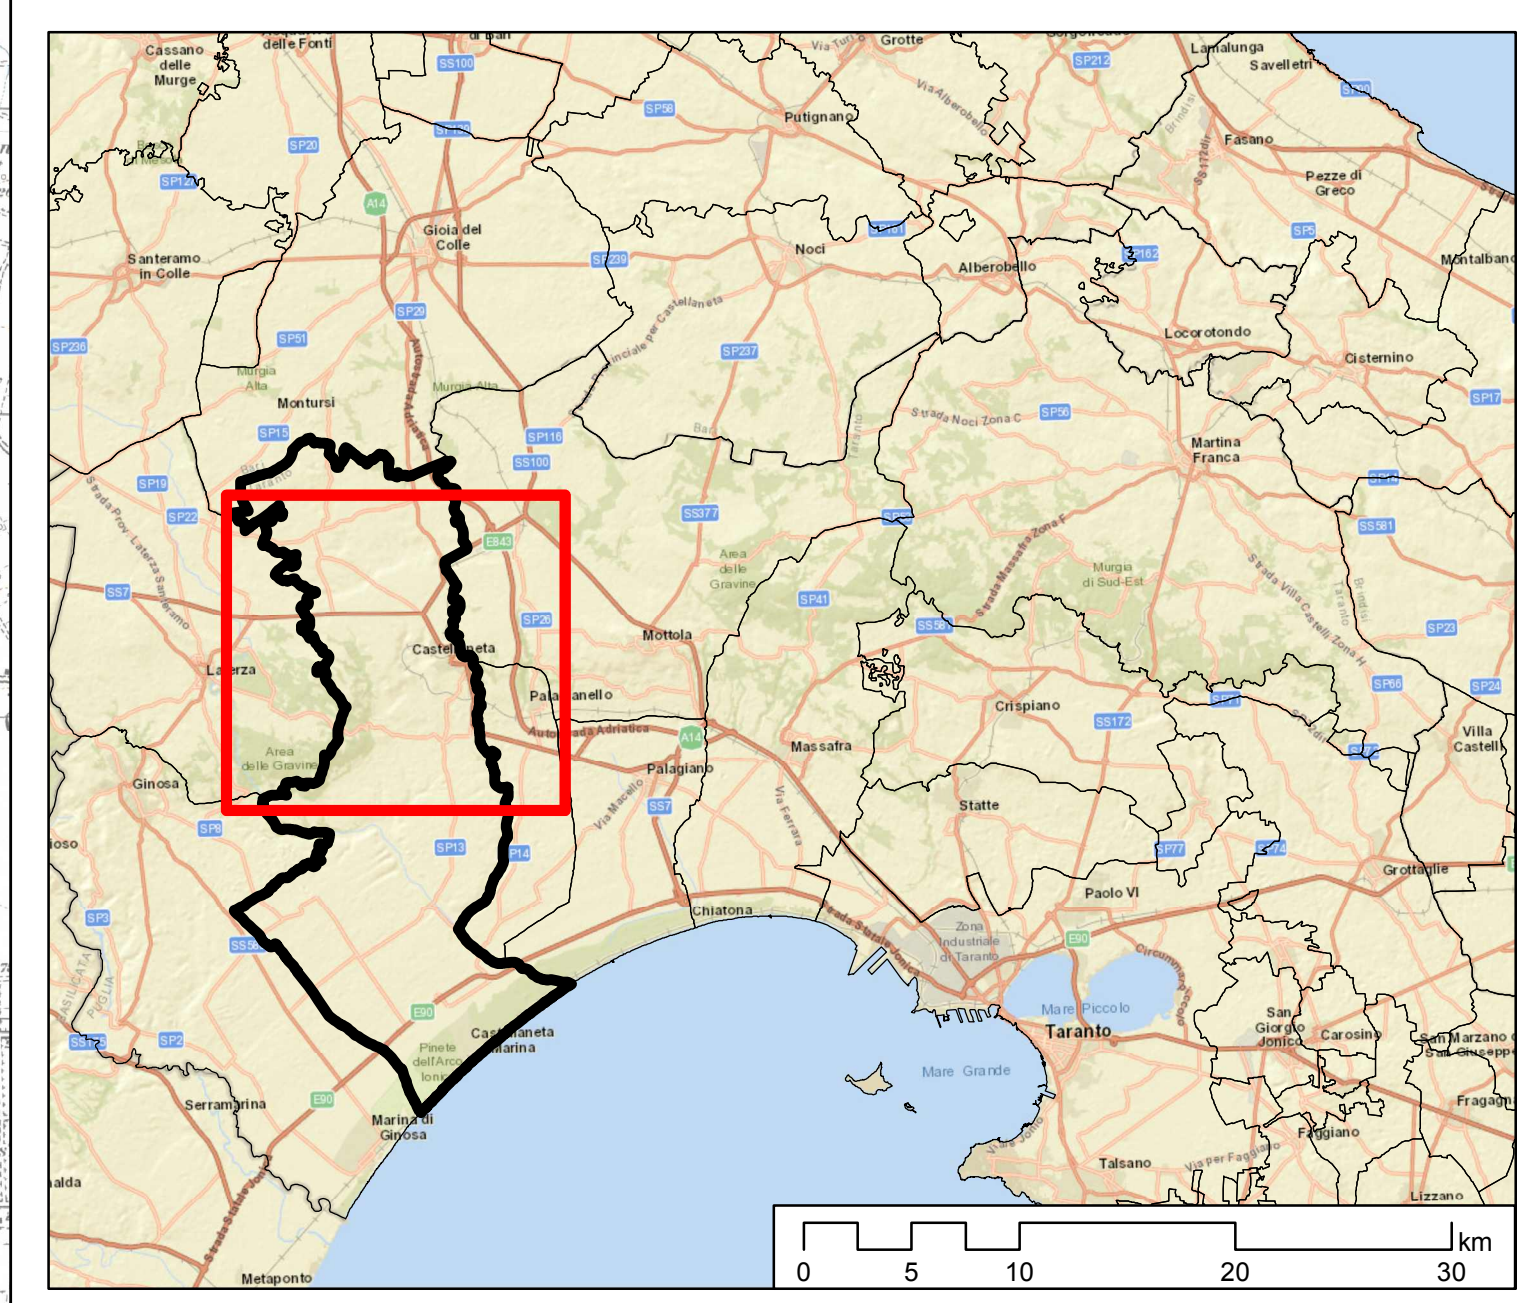


Autorità idrica pugliese



REGIONE PUGLIA



acquedotto pugliese
Fiducia. Serietà. Conoscenza.

CUP: E87B15000620005 PROGRAMMA DEGLI INTERVENTI 2016-2019
A CARICO DEI PROVENTI TARIFFARI GIUSTA DELIBERA DEL CONSIGLIO DIRETTIVO AIP N. 31 DEL 28/06/2018

REALIZZAZIONE DELLA RETE IDRICA NELL'ABITATO DI CASTELLANETA E POTENZIAMENTO DEL SERBATOIO - PROGETTO DEFINITIVO -

Il Responsabile del Procedimento
ing. Gaetano jr BARBONE

PROGETTAZIONE
Il Coordinatore del progetto
Progettista parti idrauliche e opere elettriche/elettromeccaniche e
Coordinatore della Sicurezza in fase progettuale
ing. Michele Alessandro SALIOLA

Il Progettista delle strutture
ing. Tommaso DI LERNIA

Collaboratori
ing. Antonio DISCIPIO
geom. Ruggiero LANOTTE
ing. Francesco Pellegrino PAPEO
ing. Francesco RUCCIA
ing. Francesco SARCINA
geom. Pietro SIMONE

Il Responsabile Ingegneria di Progettazione
ing. Massimo PELLEGRINI

| | |
|-----------|--|
| B1 | Corografia generale delle opere di progetto |
|-----------|--|

| | | | |
|-------------------------|---------------------|--------------------------------|----------------|
| Codice Intervento P1388 | Codice SAP 21/19073 | Prot. 33246 Data 10/04/2019 | Scala 1:25.000 |
|-------------------------|---------------------|--------------------------------|----------------|

| | | | | | |
|---------|----------|--------------------------------|-----------|-------------|-----------|
| 00 | APR 2019 | Emesso per PROGETTO DEFINITIVO | / | / | / |
| N. Rev. | Data | Descrizione | Disegnato | Controllato | Approvato |

Acquedotto Pugliese S.p.A. - 70121 Bari Via Cognigni, 36 - www.aip.it - Telefono +39.080.5723111 - C.F. per IVA 0408000721 - REAC/CAA 8/Berni - 01927