




SEZIONE TIPO IN SEDE PROPRIA
Condotta in pressione GH/AC DN 350

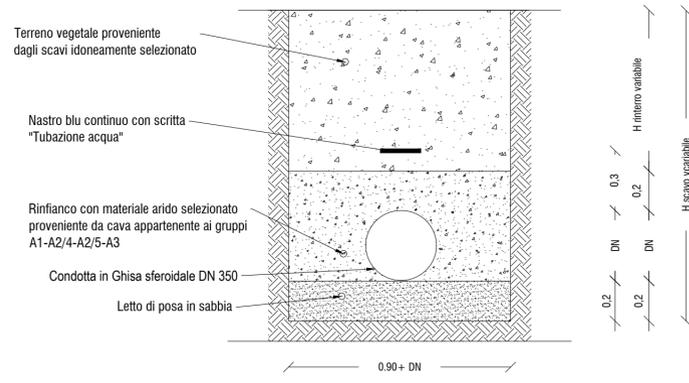


SEZIONE TIPO IN SEDE PROPRIA
PER ALTEZZE DI SCAVO > 3,00 m
Condotta in pressione GH/AC DN350

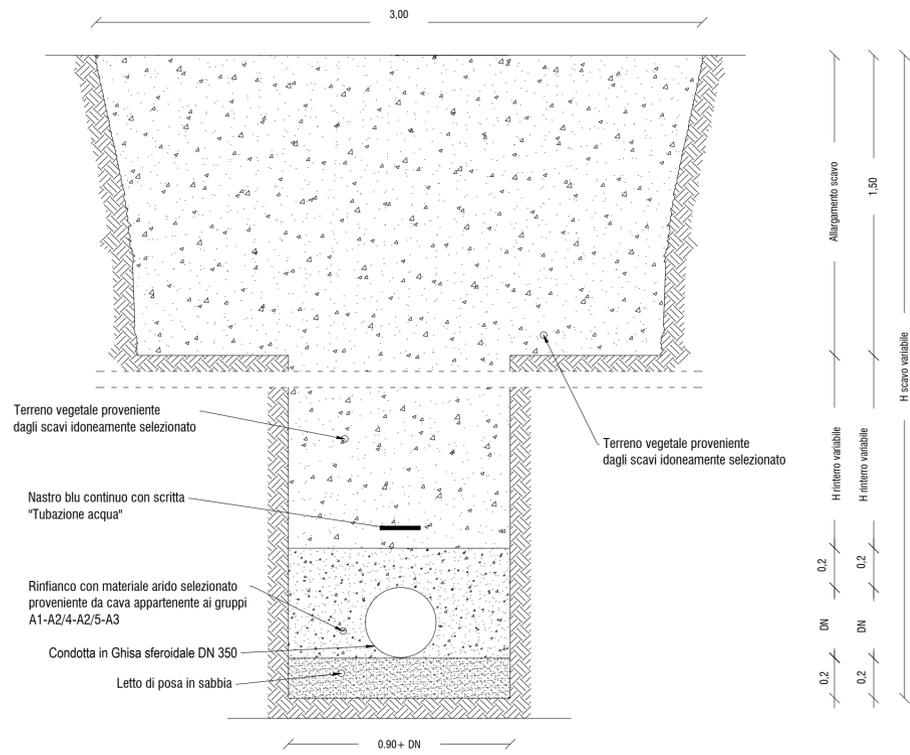


SEZIONE TIPO SU STRADA ASFALTATA
Distanze minime tra rete idrica e rete fognaria

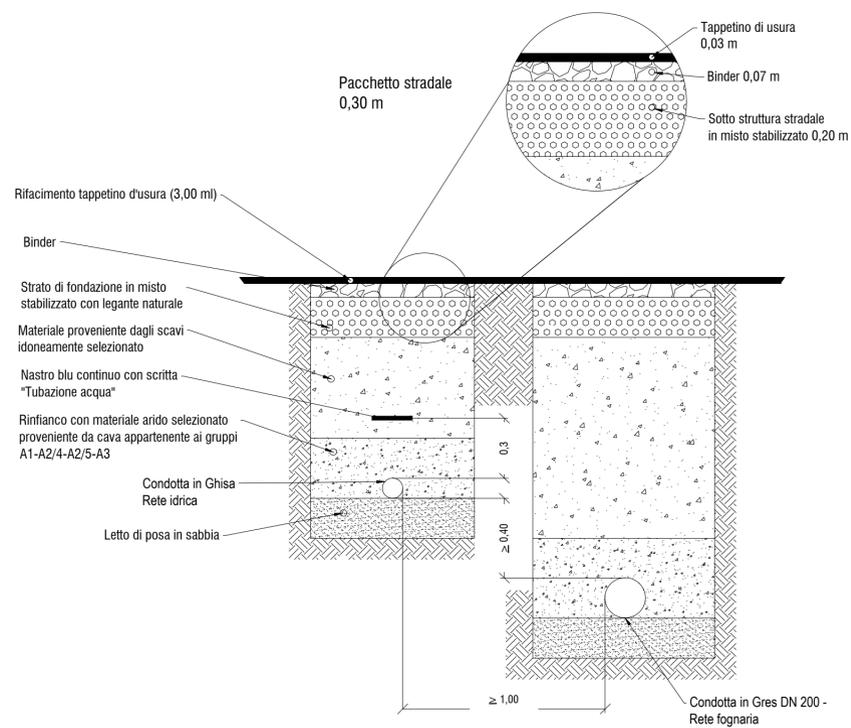


SEZIONE TIPO SU STRADA ASFALTATA
Condotta in pressione GH/AC DN 300/250/200/100

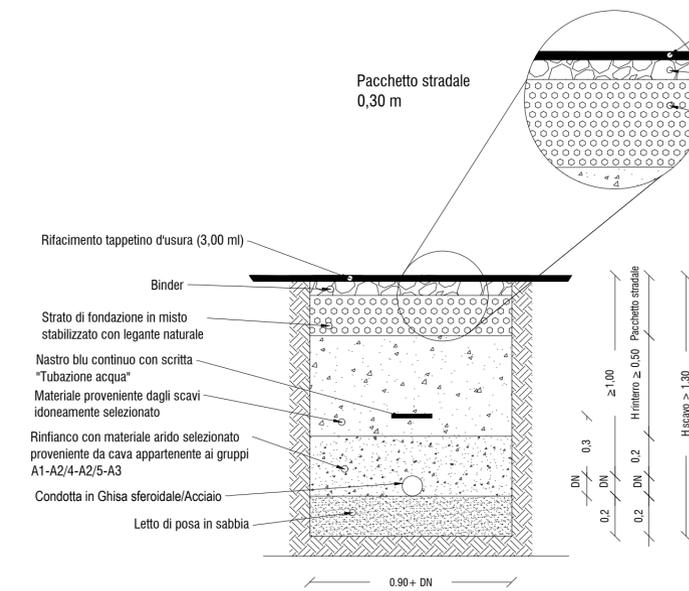

SEZIONE TIPO SU STRADA STERRATA
Condotta in pressione GH DN 100

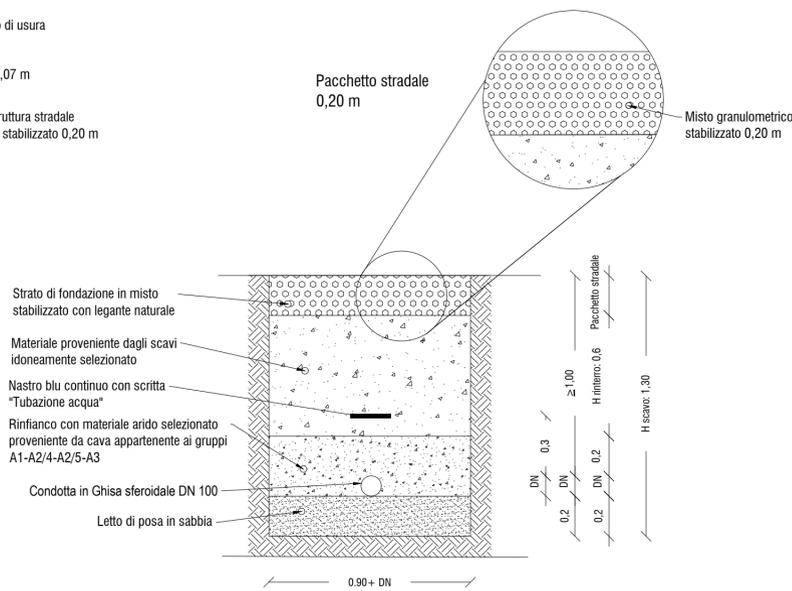

SEZIONE TIPO SU STRADA CENTRO STORICO CON BASOLATO
Condotta in pressione GH DN 150/100

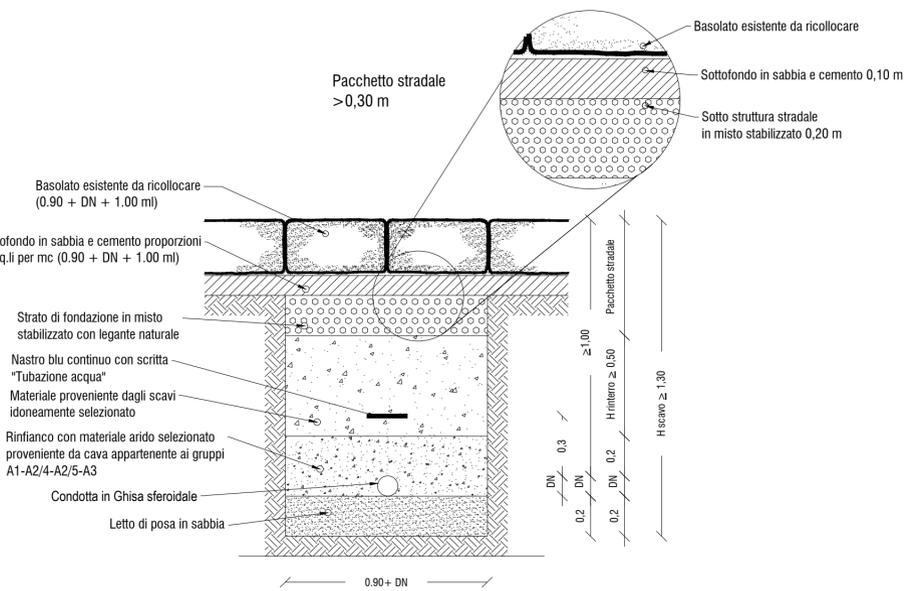

CUP: E87B15000620005
PROGRAMMA DEGLI INTERVENTI 2016 - 2019
A CARICO DEI PROVENTI TARIFFARI GIUSTA DELIBERA DEL CONSIGLIO DIRETTIVO AIP N. 31 DEL 28/06/2018

REALIZZAZIONE DELLA RETE IDRICA NELL'ABITATO DI CASTELLANETA E POTENZIAMENTO DEL SERBATOIO - PROGETTO DEFINITIVO-

Il Responsabile del Procedimento
ing. Gaetano jr BARBONE

PROGETTAZIONE
Il Coordinatore del progetto,
Progettista parti idrauliche e opere elettriche/elettromeccaniche e
Coordinatore della Sicurezza in fase progettuale
ing. Michele Alessandro SALIOLA

Il Progettista delle strutture
ing. Tommaso DI LERNIA

Il Geologo e Progettista ambientale
dott. Alfredo DE GIOVANNI

Collaboratori
ing. Antonio DISCIPIO
geom. Ruggiero LANOTTE
ing. Francesco Pellegrino PAPEO
ing. Francesco RUCCIA
ing. Francesco SARCINA
geom. Pietro SIMONE

Il Responsabile Ingegneria di Progettazione
ing. Massimo PELLEGRINI



Il Direttore
ing. Andrea VOLPE

Elaborato **B.13** Sezione tipo di posa e ripristino pavimentazioni

Codice Intervento: P1388 Codice SAP: 21/19073 Prot. 33246 Data 10/04/2019 Scala: 1:20

N. Rev.	Data	Descrizione	Disegnato	Controllato	Approvato
00	APR. 2019	Emesso per PROGETTO DEFINITIVO	/	/	/

Acquedotto Pugliese S.p.A. - 70121 Bari Via Cognetti, 36 - www.aqp.it - Telefono +39 080.5723111 - CF. e P.IVA 0034500721 BEAC.C.I.A.A. di Bari n. 414092