


Vasca di accumulo per acque di lavaggio e scarico.
 Trattasi di volume interrato, con solo cordolo
 perimetrale di fuoriterra di h= 20 cm
 Rif. Tav. B17

Area esterna ad uso di AQP S.p.A. per
 transito mezzi di gestione della vasca
 di accumulo e manutenzione del verde
 piantumato

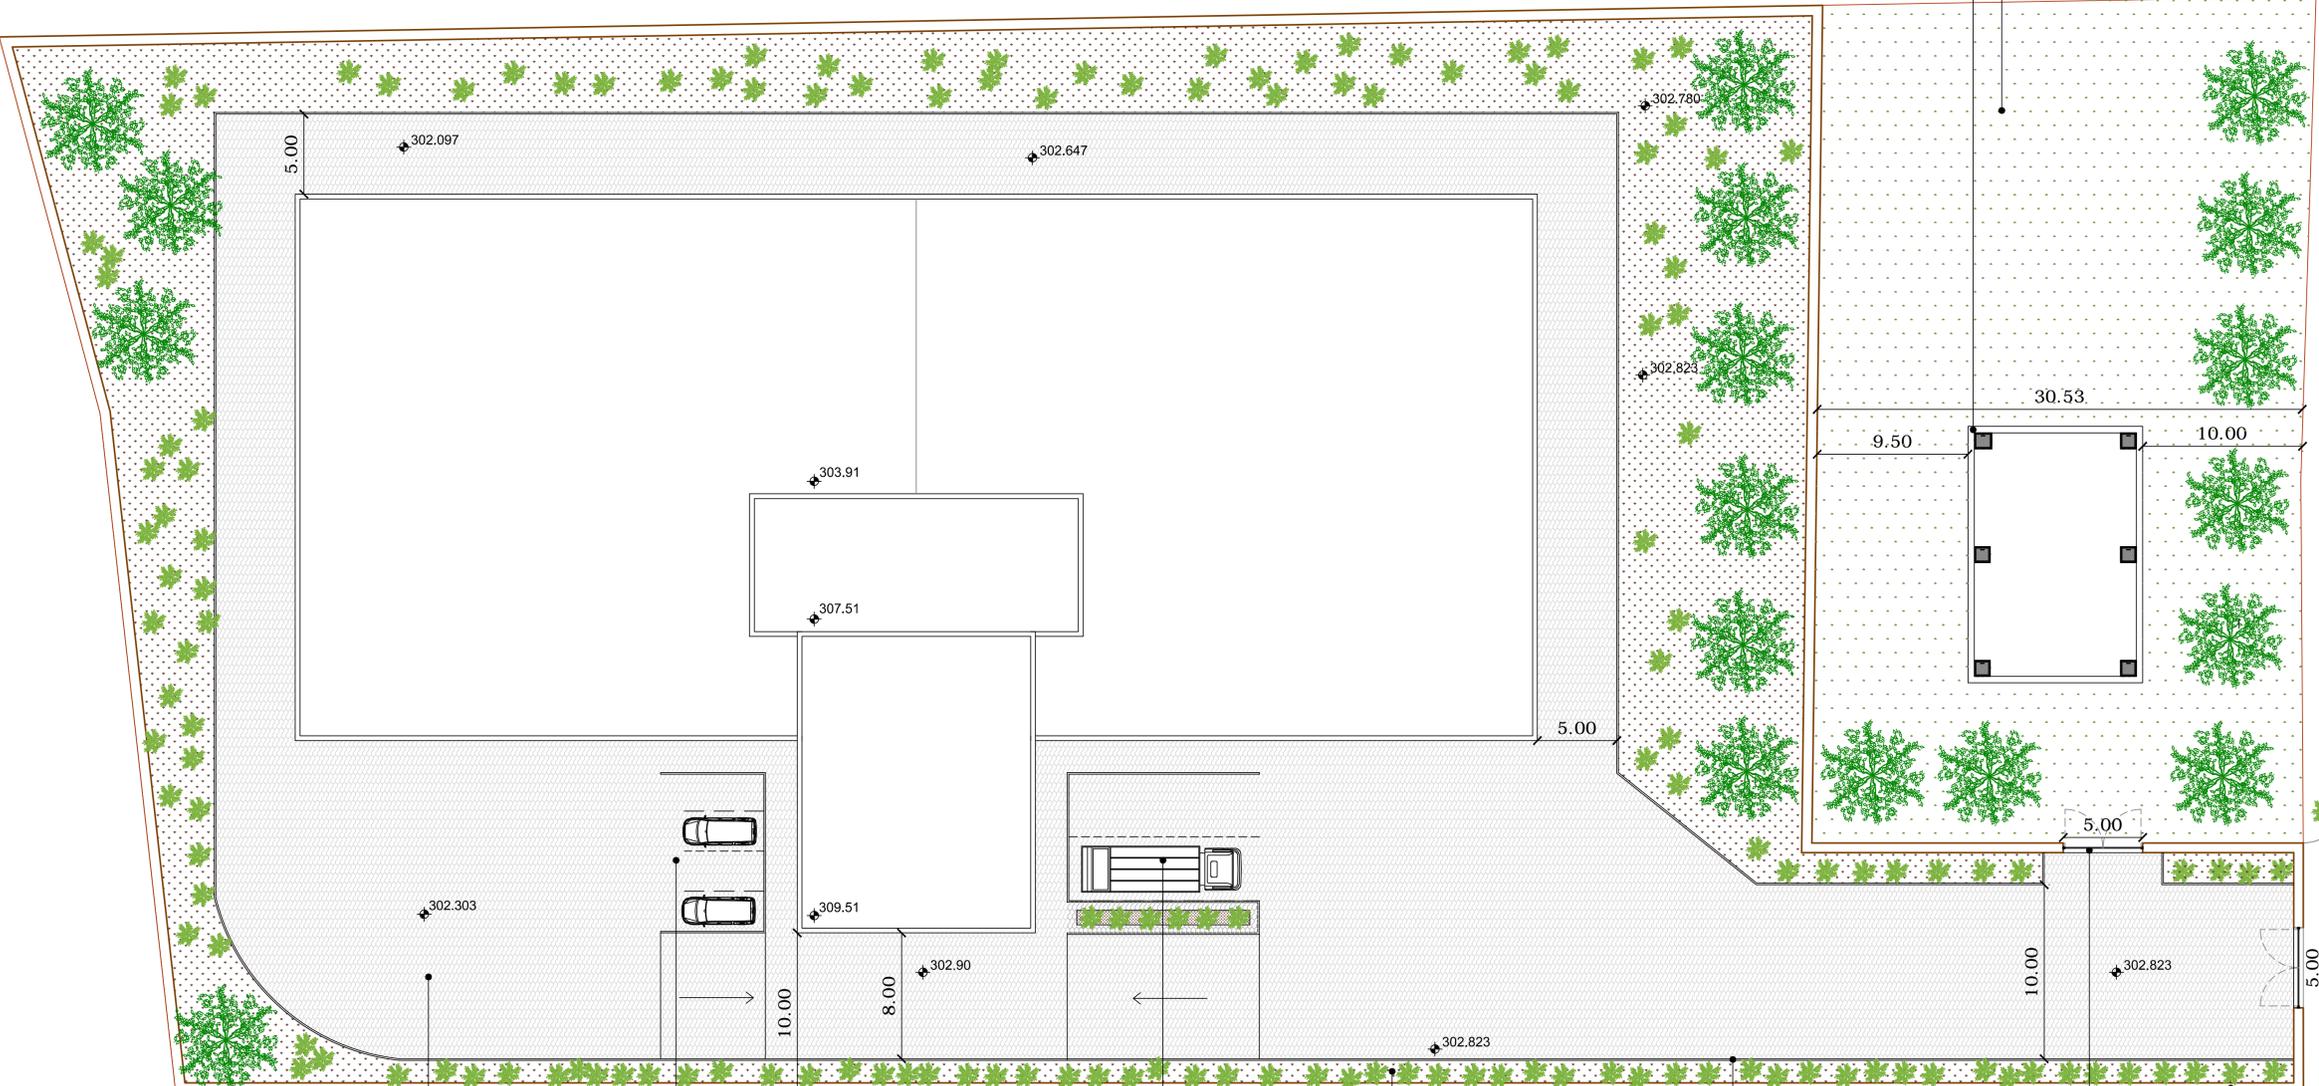

Pavimentazione drenante
 costituita da betonelle
 autobloccanti

Area destinata al parcheggio
 degli automezzi del personale in
 servizio

Area destinata al parcheggio degli
 automezzi pesanti ad uso connesso
 alle attività del serbatoio

Messa a dimora di siepe
 costituita da arbusti di
 essenze locali

Cordolo in blocchi
 prefabbricati in c.a.

Ingresso secondario di mezzi di
 servizio utili alle operazioni di
 manutenzione della vasca di
 accumulo

Recinzione eseguita lungo tutto
 il perimetro dell'area (S=60
 cm), costituita da muro rivestito
 di pietra locale sormontato da
 pannelli orso-grill

Confini catastali



CUP: E87B15000620005
 PROGRAMMA DEGLI INTERVENTI 2016 - 2019
 A CARICO DEI PROVENTI TARIFFARI GIUSTA DELIBERA DEL CONSIGLIO DIRETTIVO AIP N. 31 DEL 28/06/2018

**REALIZZAZIONE DELLA RETE IDRICA NELL'ABITATO DI
 CASTELLANETA E POTENZIAMENTO DEL SERBATOIO
 - PROGETTO DEFINITIVO -**

Il Responsabile del Procedimento
 ing. Gaetano J. BARBONE

PROGETTAZIONE
 Il Coordinatore del progetto,
 Progettista parti idrauliche e opere elettriche/elettromeccaniche e
 Coordinatore della Sicurezza in fase progettuale
 ing. Michele Alessandro SALIOLA

Il Progettista delle strutture
 ing. Tommaso DI LERNIA

Il Geologo e Progettista ambientale
 dott. Alfredo DE GIOVANNI

Collaboratori
 ing. Antonio DISCIPIO
 geom. Ruggiero LANOTTE
 ing. Francesco Pellegrino PAPEO
 ing. Francesco RUCIA
 ing. Francesco SARCINA
 geom. Pietro SIMONE

Il Responsabile Ingegneria di Progettazione
 ing. Massimo PELLEGRINI

Elaborato
B15
**Serbatoio di progetto: Pianta
 sistemazione esterna**

Codice Intervento: P1388 Codice SAP: 21/19073 Prot. 33246 Scala: 1:200
 Data 10/04/2019

N. Rev.	Data	Descrizione	Disegnato	Controllato	Approvato
00	APR.2019	Emesso per PROGETTO DEFINITIVO	/	/	/



Acquedotto Pugliese S.p.A. - 70121 Bari Via Cognigni, 36 - www.aqp.it - Telefono +39 080 5723111 - Fax +39 080 5723111 - E-mail: info@aquedotto-pugliese.it