PROSPETTO OVEST

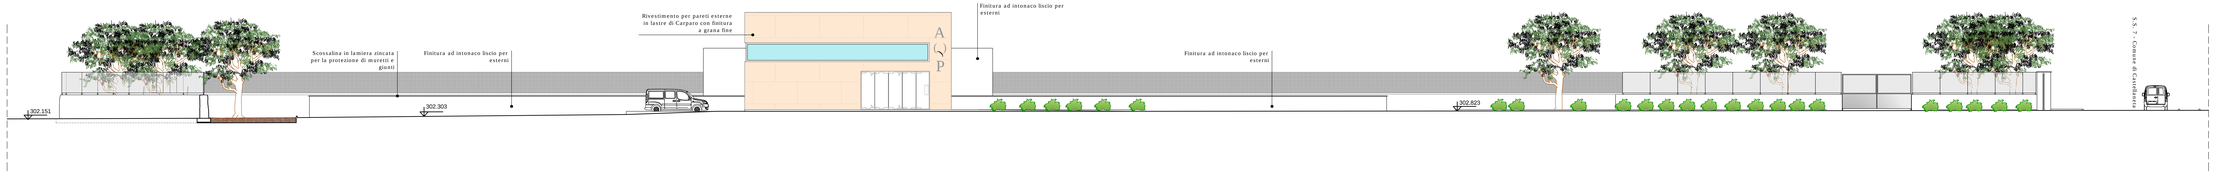

PROSPETTO EST

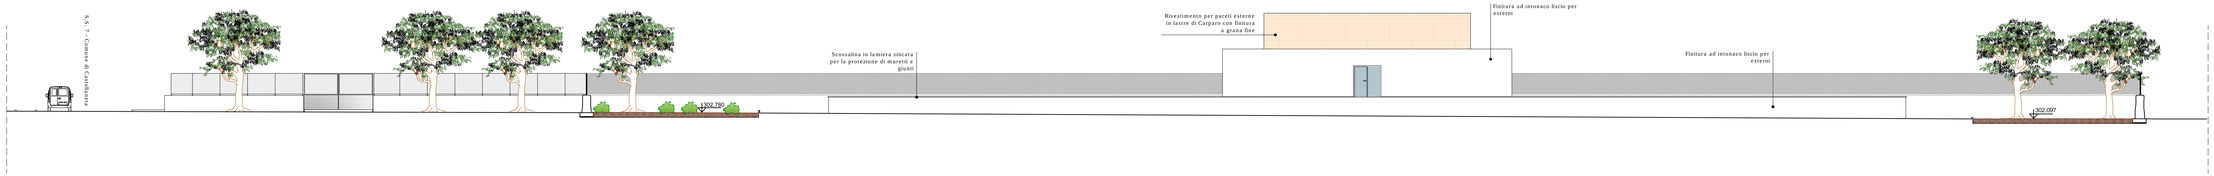

PROSPETTO SUD

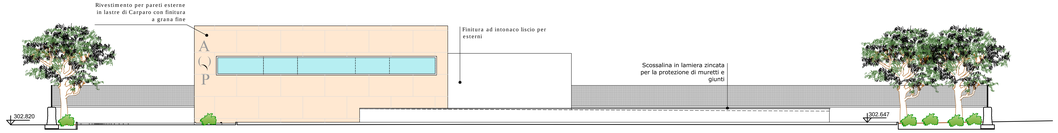

PROSPETTO NORD

REGIONE PUGLIA

acquedotto pugliese

CUP: E87B15000620005

PROGRAMMA DEGLI INTERVENTI 2016 - 2019
A CARICO DEI PROVENTI TARIFFARI GIUSTA DELIBERA DEL CONSIGLIO DIRETTIVO AIP N. 31 DEL 28/06/2018

REALIZZAZIONE DELLA RETE IDRICA NELL'ABITATO DI CASTELLANETA E POTENZIAMENTO DEL SERBATOIO - PROGETTO DEFINITIVO-

Il Responsabile del Procedimento
ing. Gaetano p. DARBONE

PROGETTAZIONE

Il Coordinatore dei progetti,
Progettista parti strutturale e opere elettriche/elettromecaniche e Coordinatore della Sicurezza in fase progettuale
ing. Michele Alessandro SALOLA

Il Progettista delle strutture
ing. Tommaso DI LERNIA

Il Geologo e Progettista ambientale
dott. Alfonso DE GIOVANNI

Collaboratori
geom. Angelo LATINO
geom. Rocco LUNDETTI
ing. Francesco Pellegrino PAPEO
ing. Francesco RUCCIA
ing. Francesco SIMONA
ing. Antonio VITALE

Il Responsabile Ingegneria di Progettazione
ing. Massimo PELLEGRINI

Direzione Ingegneria
Il Direttore
ing. Andrea VOLPE

Elaborato

B16.2

Serbatoio di progetto: Prospetti

Codice Intervento: P1388	Codice SAP: 21/13073	Prot. 33246 Data 10/04/2019	Scala: 1:100

N. Rev.	Data	Descrizione	Disegnato	Controllato	Approvato
00	APR.2019	Emesso per PROGETTO DEFINITIVO	/	/	/

Acquedotto Pugliese S.p.A. - 70121 Bari Via Cognetti 36 - www.aqp.it - Telefono +39 080 5723111 - www.acquedottopugliese.it