REGIONE PUGLIA

acquedotto pugliese

CUP: J35782000620005

PROGRAMMA DESLI INTERVENTI 2016 - 2019

A CARICO DEI PROVENTI TARIFFARI GIUSTA DELIBERA DEL CONSIGLIO DIRETTIVO AIP N. 31 DEL 28/06/2018

REALIZZAZIONE DELLA RETE IDRICA NELL'ABITATO DI CASTELLANETA E POTENZIAMENTO DEL SERBATOIO - PROGETTO DEFINITIVO-

Il Responsabile del Procedimento
Ing. Gaetano LA BARBERA

PROGETTAZIONE

Il Coordinatore di progetto,
Progettista per la parte Strutturale,Idraulica,Geotecnica,Sismica e
Coordinatore della Sicurezza in fase progettuale
Ing. Michele Alessandro DALOLI

Il Progettista delle strutture
Ing. Giuseppe CARRIERI

Il Geologo e Progettista ambientale
dott. Alfonso LA SCIVARRA

Il Direttore Tecnico
ing. Antonio VOLPE
geom. Ruggiero LINATTA
Per la Società Acquedotto Pugliese
Ing. Francesco BASTIA
geom. Pietro ZAMBO
Il Responsabile Ufficio Progettazione
Ing. Nicolaos PALLADINO
geom. Pietro ZAMBO

Il Direttore
ing. Andrea VOLPE

Elaborato

B17

Serbatoio di progetto: Vasca di raccolta acque di scarico e di lavaggio

Cella/Intervento PGIBI	Codice SAP: 2U3W70	Prot. 31246 Data: 10/04/2019	Scala: 1:25

N. Rev.	Data	Descrizione	Disegnato	Controllato	Approvato
00	gnn 2019	Emesso per PROGETTO DEFINITIVO	/	/	/

PIANTA DI COPERTURA - scala 1:25

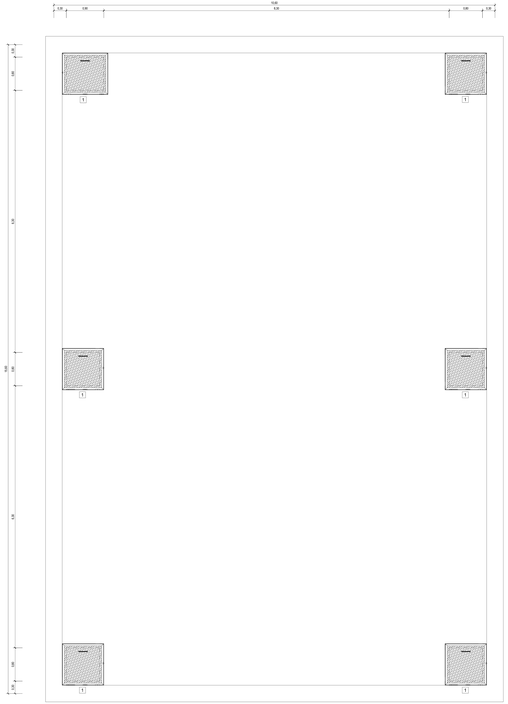

PIANTA - scala 1:25

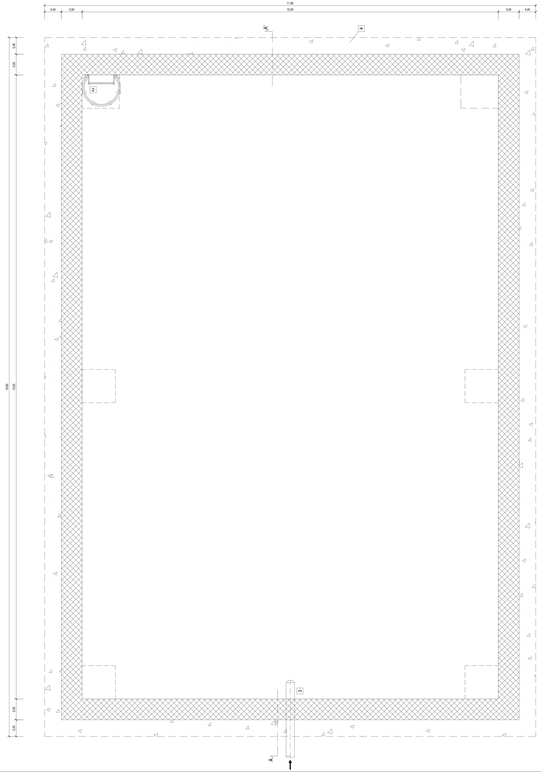

SEZIONE A - A' - scala 1:25

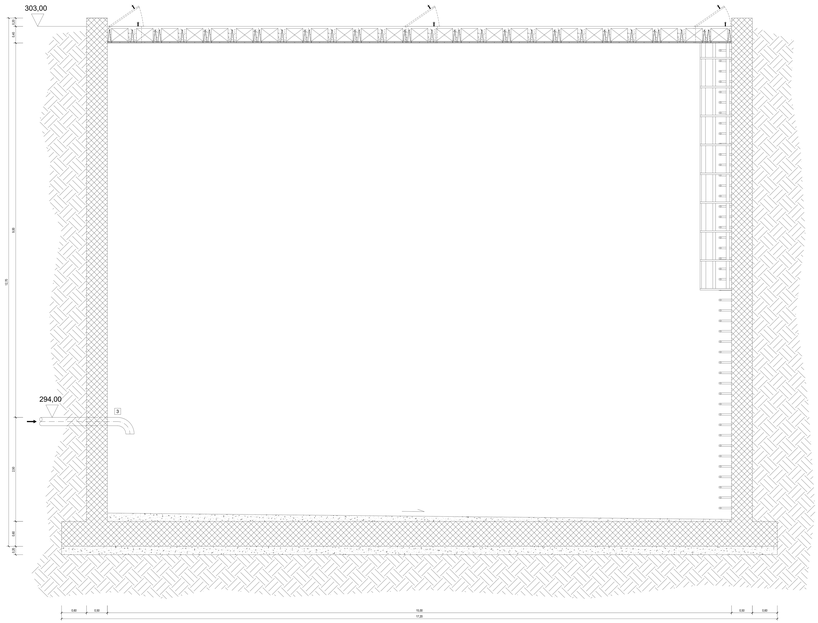

LEGENDA

1. Botola di accesso per ispezione vasca
2. Scala interna alla marinara in acciaio zincato con guardacorpo in acciaio zincato
3. Condotta DN 200 in acciaio dalla camera di manovra
4. Magrone di fondazione con calcestruzzo C12/15