

A-FOTOINSERIMENTO SUD-OVEST



B-FOTOINSERIMENTO NORD-EST




C-FOTOINSERIMENTO SUD



D-RENDER SUD-EST



E-RENDER NORD-OVEST

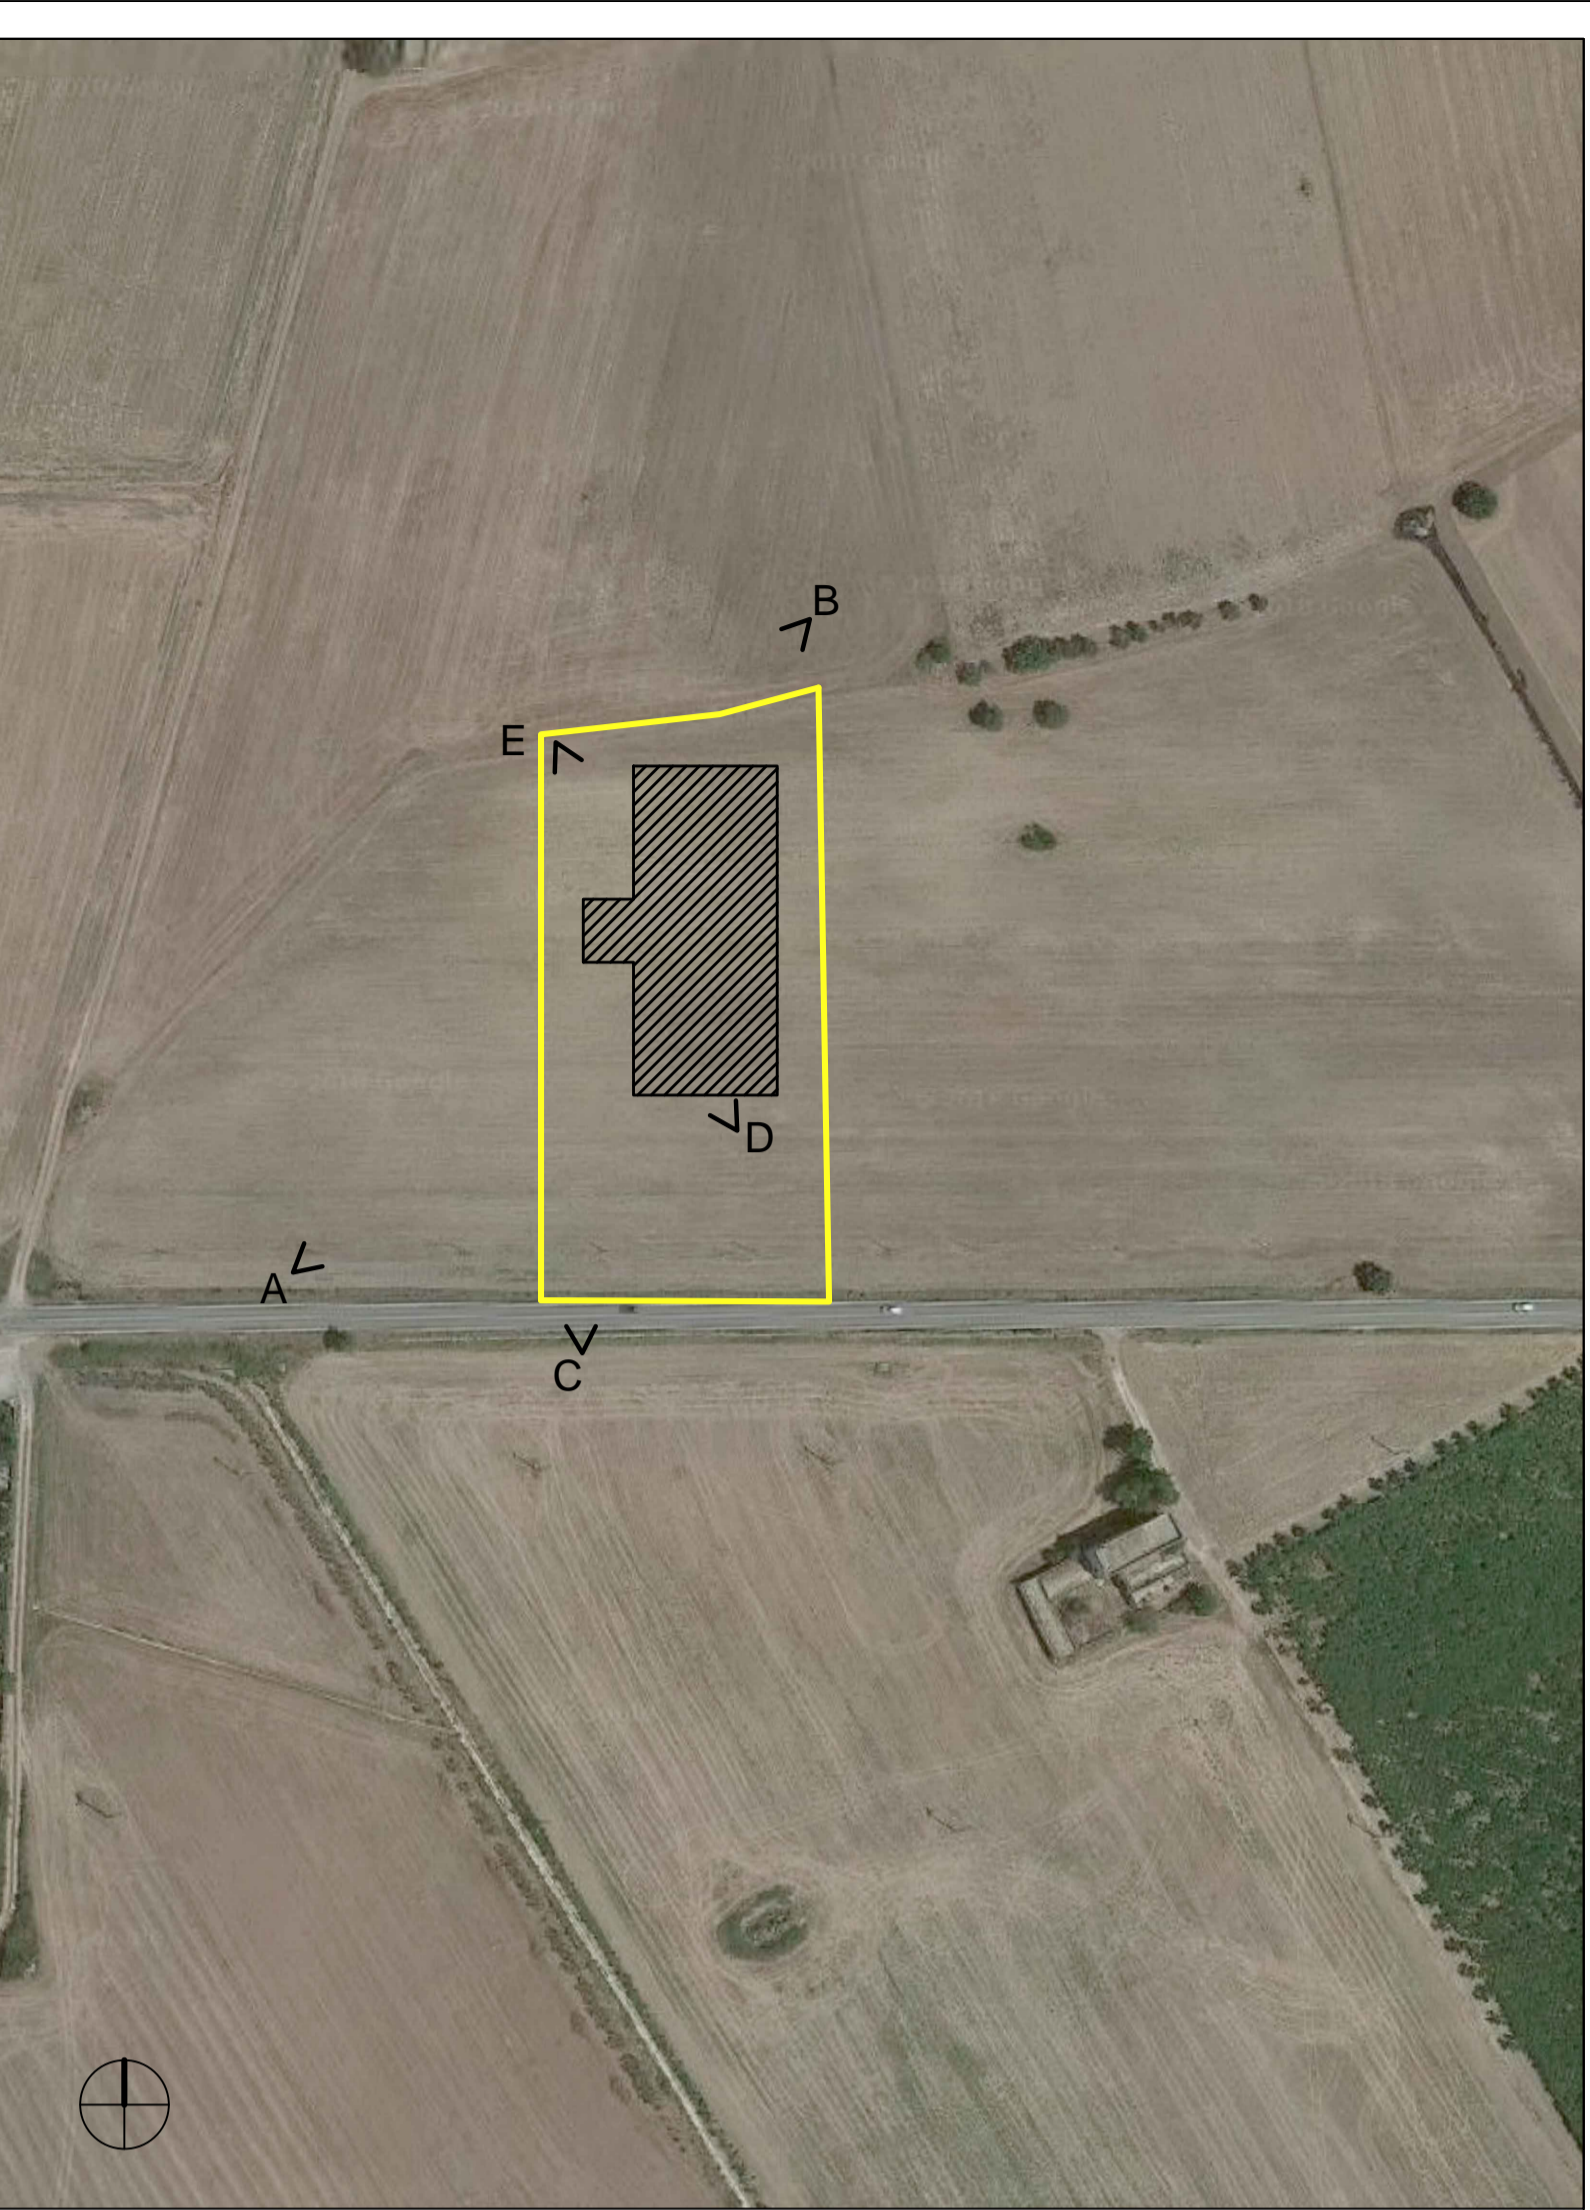





PROGRAMMA DEGLI INTERVENTI 2016 - 2019
A CARICO DEI PROVENTI TARIFFARI GIUSTA DELIBERA DEL CONSIGLIO DIRETTIVO AIP N. 31 DEL 28/06/2018

REALIZZAZIONE DELLA RETE IDRICA NELL'ABITATO DI CASTELLANETA E POTENZIAMENTO DEL SERBATOIO - PROGETTO DEFINITIVO-

Il Responsabile del Procedimento
ing. Gaetano jr BARBONE


PROGETTAZIONE
Il Coordinatore del progetto,
Progettista parti idrauliche e opere elettriche/elettromeccaniche e
Coordinatore della Sicurezza in fase progettuale
ing. Michele Alessandro SALIOLA

Il Progettista delle strutture
ing. Tommaso DI LERNIA

Il Geologo e Progettista ambientale
dot. Alfredo DE GIOVANNI

Collaboratori
ing. Antonio DISCIPIO
geom. Ruggiero LANOTTE
ing. Francesco Pellegrino PAPEO
ing. Francesco RUCCIA
ing. Francesco SARCINA
geom. Pietro SIMONE

Il Responsabile Ingegneria di Progettazione
ing. Massimo PELLEGRINI



Il Direttore
ing. Andrea VOLPE

Elaborato **B24**

**Serbatoio di progetto:
Renders e fotoinserimenti**

Codice Intervento: P1388	Codice SAP: 21/19073	Prot. 33246 Data 10/04/2019	Scala: ---
--------------------------	----------------------	--------------------------------	------------

N. Rev.	Data	Descrizione	Disegnato	Controllato	Approvato
00	APR.2019	Emesso per PROGETTO DEFINITIVO	/	/	/

Acquedotto Pugliese S.p.A. - 70121 Bari Via Cagnetti, 36 - www.aip.it - Telefono +39.080.5723111 - Fax +39.080.5723111 - C.F. e P.IVA 0258000721 - S.P.A. C.A.B. - B. Bari - 04/08/10