



RIQUADRO 1

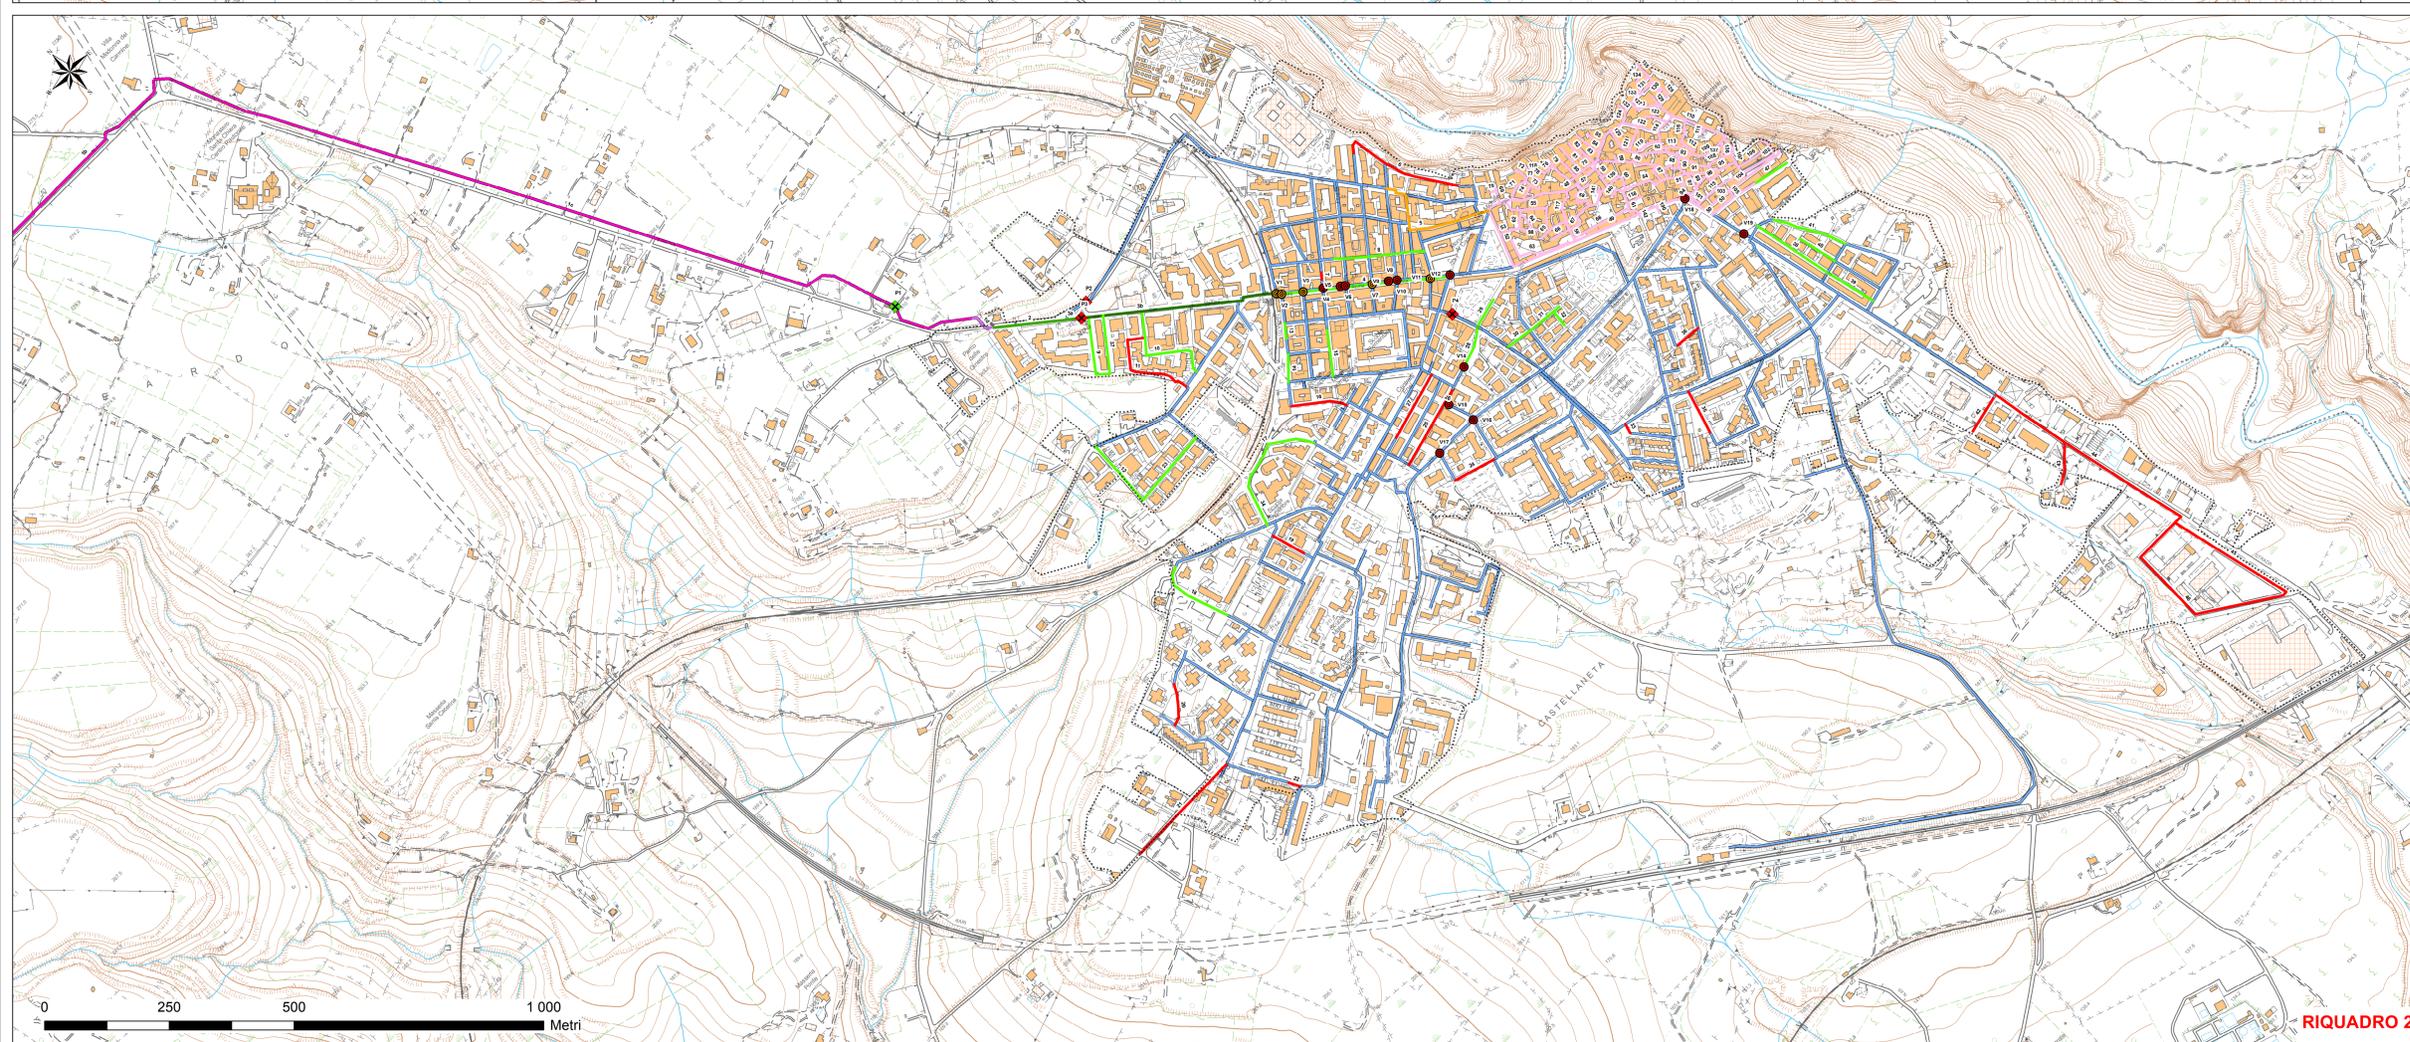

RIQUADRO 2

- Legenda**
- Limiti comunali
  - Perimetrazione PTA aree urbanizzate
  - Opere esistenti**
  - Rete idrica esistente
  - Interventi di progetto**
  - Nuova presa per serbatoio DN350 in GS
  - Nuova suburbana DN350 in GS
  - Nuova suburbana DN350 in AC
  - Sostituzione dorsale con DN350/250 in AC
  - Sostituzione dorsale con DN250 in GS
  - Potenziamento condotta con DN250 in GS
  - Completamento strade servite da Comune DN200/100 in GS
  - Completamento/chiusura ad anello DN100 in GS
  - Sostituzione centro storico con DN150/100 in GS
  - Postazione di misura portata e pressioni
  - Postazione di misura e regolazione pressione
  - Nuova valvola di sezionamento
  - Valvole esistenti da convertire in sezionamento
  - Nuovo serbatoio
  - Recinzione
  - Strada d'accesso

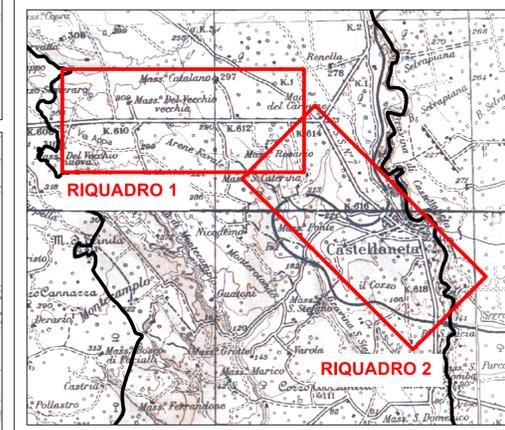

RIQUADRO 1

RIQUADRO 2



CUP: E87B15000620005 PROGRAMMA DEGLI INTERVENTI 2016/2019  
 A CARICO DEI PROVENTI TARIFFARI GIUSTA DELIBERA DEL CONSIGLIO DIRETTIVO AIP N. 31 DEL 28/06/2018

**REALIZZAZIONE DELLA RETE IDRICA NELL'ABITATO DI CASTELLANETA E POTENZIAMENTO DEL SERBATOIO - PROGETTO DEFINITIVO -**

Il Responsabile del Procedimento  
 Ing. Gaetano J. BARBONE

**PROGETTAZIONE**  
 Il Coordinatore del progetto  
 Progettista parti idrauliche e opere elettriche/elettromeccaniche e  
 Coordinatore della Sicurezza in fase progettuale  
 Ing. Michele Alessandro SALIOLA

Il Progettista delle strutture  
 Ing. Tommaso DI LERNIA

Collaboratori  
 Ing. Antonio DISCIPIO  
 geom. Ruggiero LANCIOTTE  
 Ing. Francesco Pellegrino PAPEO  
 Ing. Francesco RUCCIA  
 Ing. Francesco SARCINA  
 geom. Pietro SIMONE

Il Responsabile Ingegneria di Progettazione  
 Ing. Massimo PELLEGRINI

Elaborato  
**B3** **Planimetria generale di progetto su base C.T.R.**

Codice intervento P1388 Codice SAP 21/19073 Prot. 33246 Data 10/04/2019 Scala 1:5.000

N. Rev.	Data	Descrizione	Disegnato	Controllato	Approvato
00	APR.2019	Emesso per PROGETTO DEFINITIVO			

