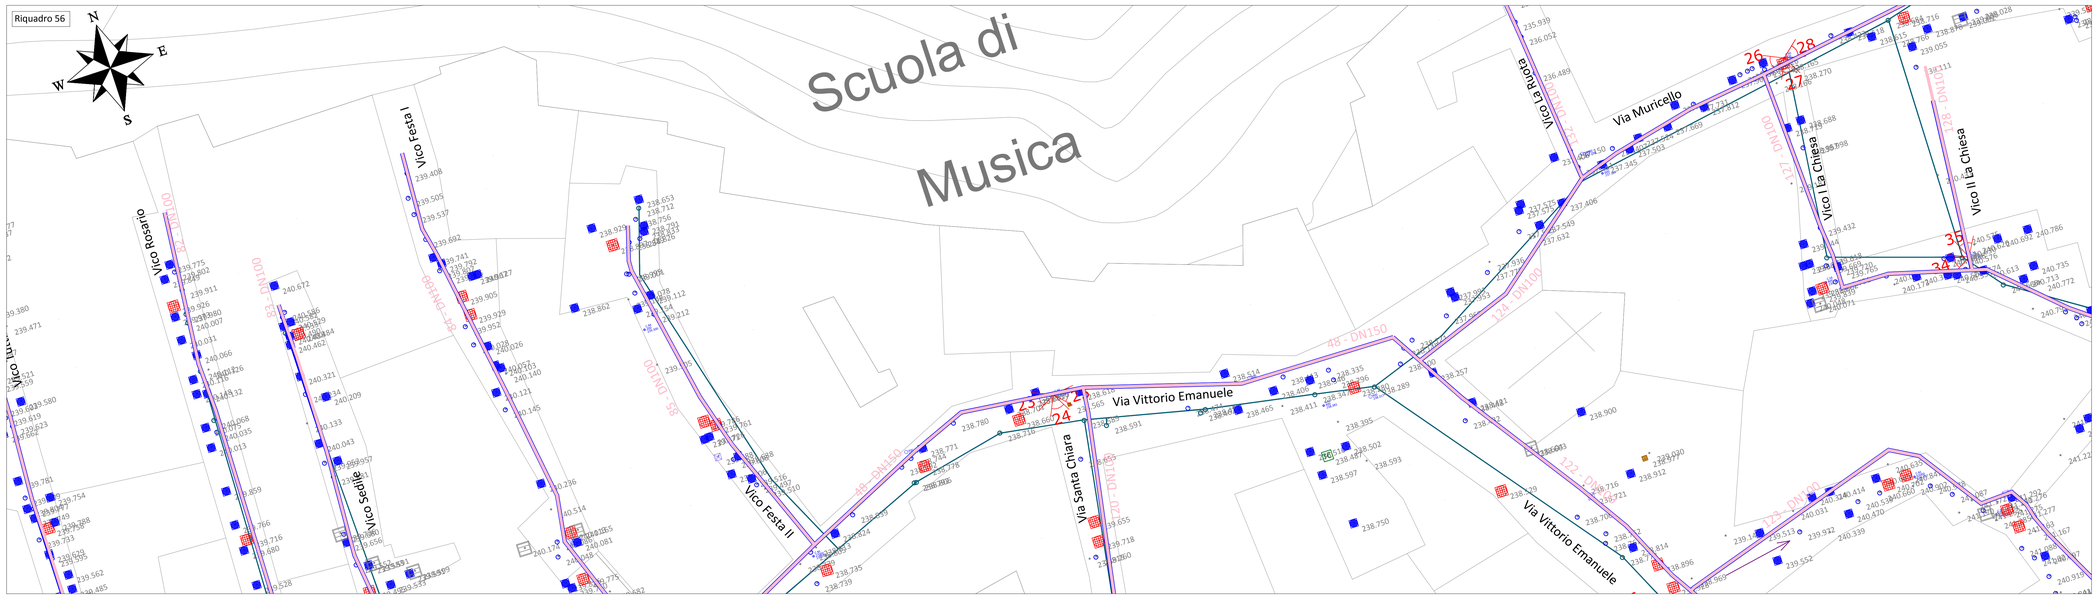


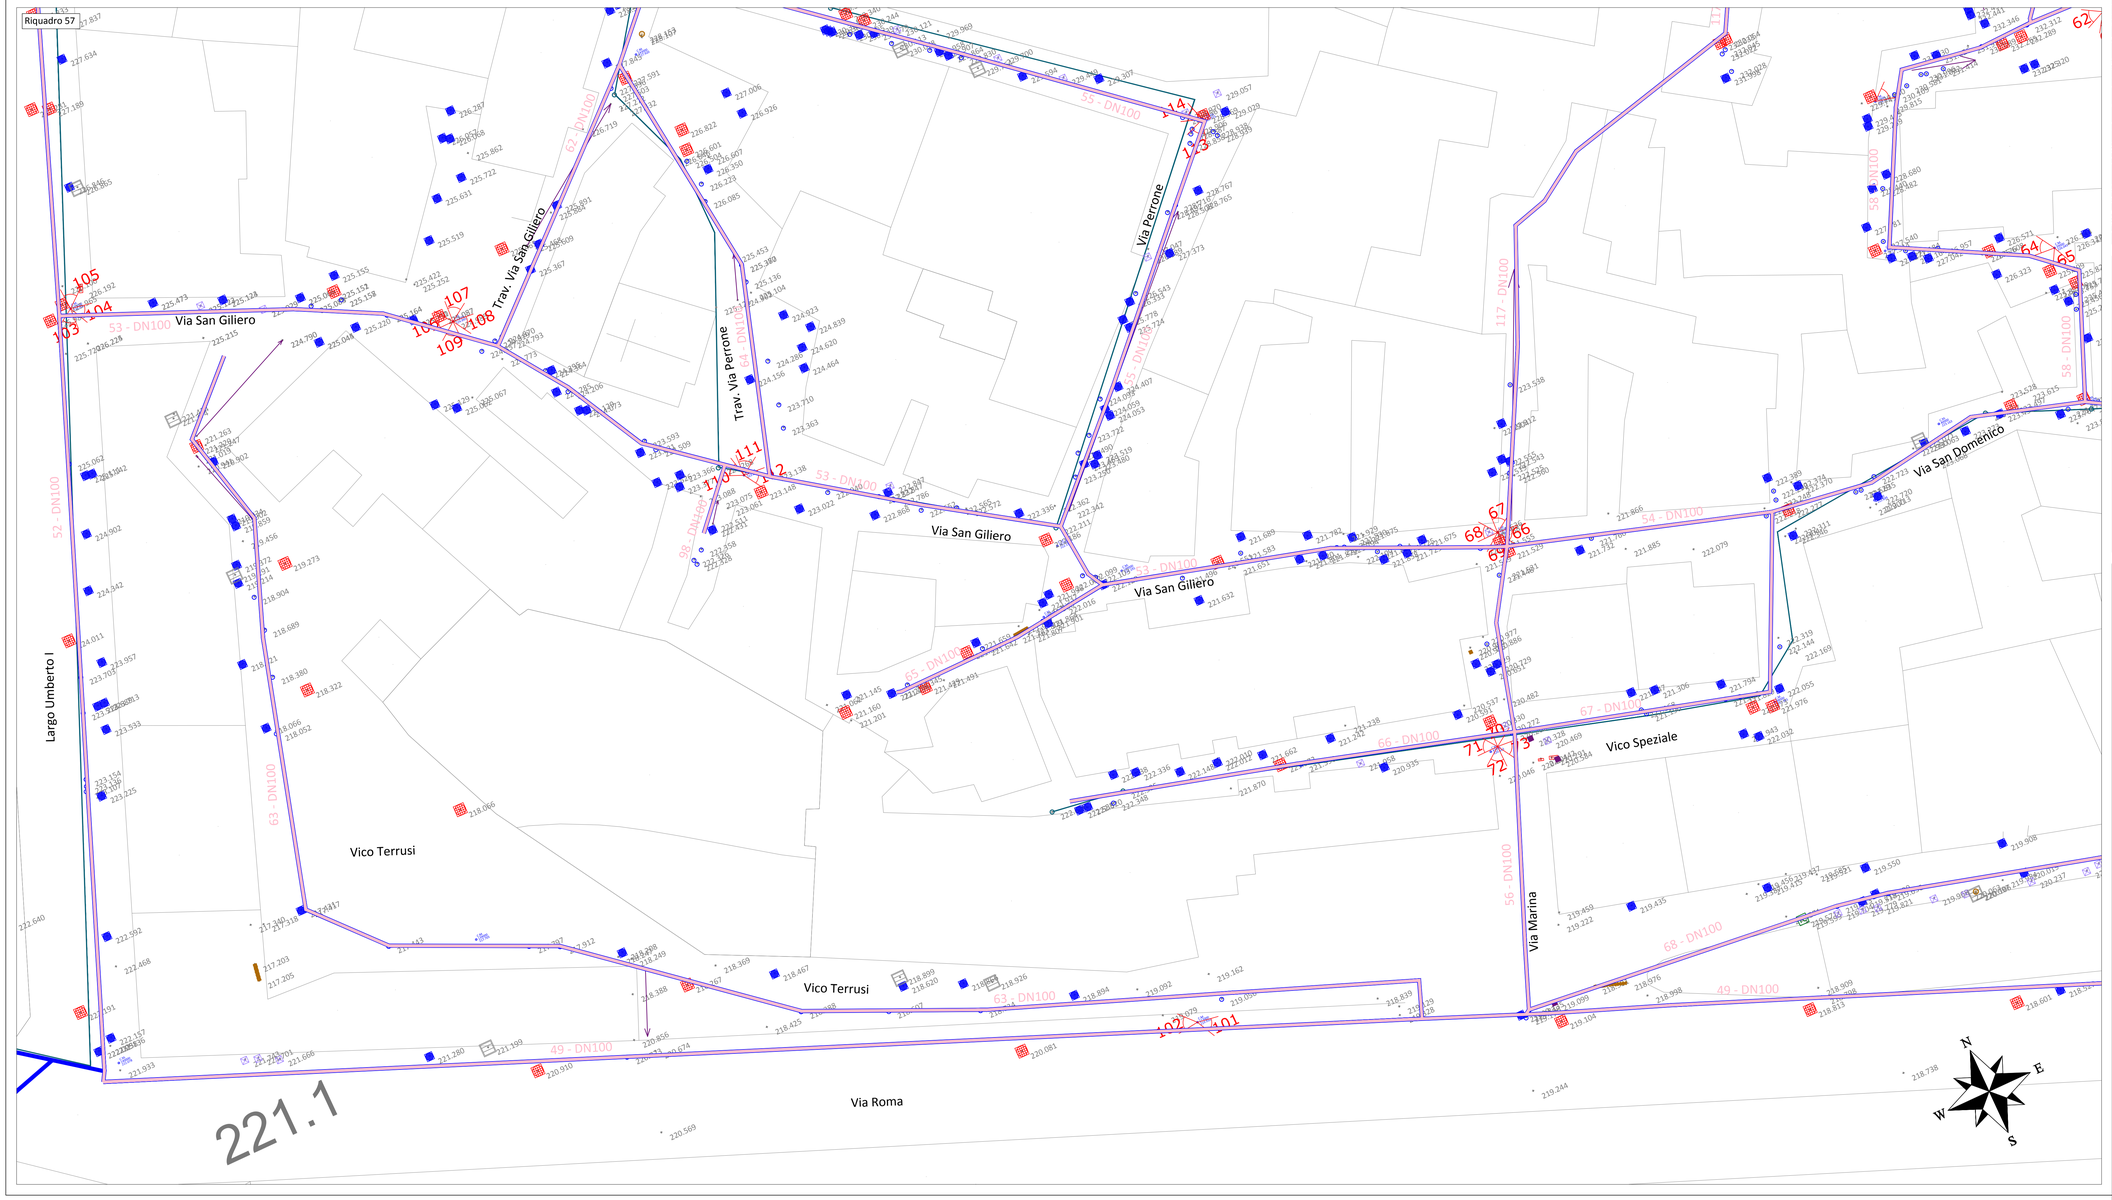


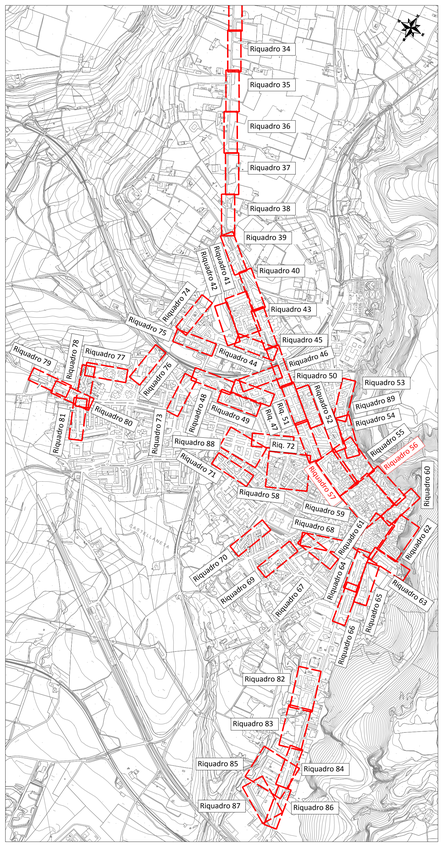


## LEGENDA RILIEVO

- Caditoia
- Fogna nera
- Allaccio fognario
- Saracinesca AQP
- Saracinesca Acquedotto Comunale (AQC)
- Pozzetto interferenze generiche
- Cabina enel
- Pozzetto elettrico
- Pozzetto telecomunicazioni
- Pozzetto termocentro
- Gas
- Cono ottico rilievo fotografico
- Scalinata
- Rete idrica AQP
- Rete idrica Acquedotto Comunale (AQC)
- Ciglio stradale
- Manufatto
- Linea Enel aerea

## LEGENDA INTERVENTI DI PROGETTO

- Presa per serbatoio DN350 in GS
- Suburb. DN350 in GS
- Suburb. DN350 in AC
- Sost. dors. DN350/250 in AC
- Sost. dors. 250 in GH
- Potenziamento condotta con DN250 in GS
- Compl. vie servite da AQC con DN200/100 in GS
- Compl./chiusura ad anello con DN100 in GS
- Sostituz. cen. stor. con DN150/100 in GS
- Recinzione
- Serbatoio
- Strada
- Nuova Postazione di misura
- Nuova Postazione di misura e regolaz.
- Nuova valvola di sezionamento
- Valvola esist. da convertire in sezionam.

Autorità idrica pugliese

REGIONE PUGLIA

acquedotto pugliese

*CUP: E87B15000620005*

PROGRAMMA DEGLI INTERVENTI 2016 - 2019
A CARICO DEI PROVENTI TARIFFARI GIUSTA DELIBERA DEL CONSIGLIO DIRETTIVO AIP N. 31 DEL 28/06/2018

# REALIZZAZIONE DELLA RETE IDRICA NELL'ABITATO DI CASTELLANETA E POTENZIAMENTO DEL SERBATOIO - PROGETTO DEFINITIVO-

Il Responsabile del Procedimento
*ing. Gaetano p BARBONE*

**PROGETTAZIONE**

Il Coordinatore del progetto,
Progettista parti idrauliche e opere elettriche/elettromeccaniche e
Coordinatore della Sicurezza in fase progettuale
*ing. Michele Alessandro SALICILA*

Il Progettista delle strutture
*ing. Tommaso DI LERNIA*

Il Geologo e Progettista ambientale
*dott. Alfredo DE GIOVANNI*

Collaboratori
*ing. Antonio DISCIPIO*
*geom. Ruggiero LANOTTE*
*ing. Francesco Pellegrino PAPEO*
*Ing. Francesco RUCCIA*
*ing. Francesco SARCINA*
*geom. Pietro SIMONE*

Il Responsabile Ingegneria di Progettazione
*ing. Massimo PELLEGRINI*

acquedotto pugliese
Direzione Ingegneria

Il Direttore
*ing. Andrea VOLPE*

*Elaborato*

**B4.22**

**Planimetria di progetto su rilievo celerimetrico e su base aerofogrammetrica - Riquadro 56-57**

| *Codice Intervento: P1388* | *Codice SAP: 21/19073* | *Prot. 33246 Data 10/04/2019* | Scala: 1:200 |
|---|---|---|---|

| N. Rev. | Data | Descrizione | Disegnato | Controllato | Approvato |
|---|---|---|---|---|---|
| | | | | | |
| | | | | | |
| | | | | | |
| 00 | APR.2019 | *Emesso per PROGETTO DEFINITIVO* | / | / | / |

Acquedotto Pugliese S.p.A. - 70121 Bari Via Cognetti, 36 - www.aqp.it - Telefono +39 080.5723111 c.f. p.iva 06505050010 REA C.C.I.A.A. di Bari 418492