


Sede propria  
 Profilo tronco 1b (parte 3)

- LEGENDA**
- Condotti
  - Controtubo
  - Scavo
  - Profilo terreno
  - Sfiato
  - Scarico



Y 11000

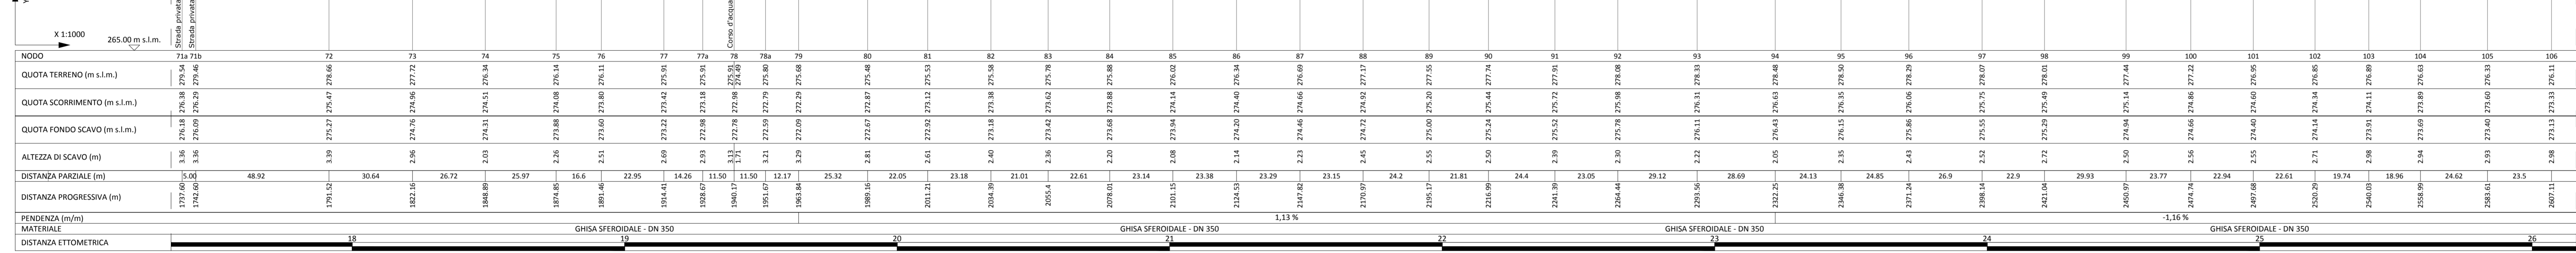

Sede propria  
 Profilo tronco 1b (parte 4)  
 Profilo tronco 1c (parte 1)

- LEGENDA**
- Condotti
  - Controtubo
  - Scavo
  - Profilo terreno
  - Sfiato
  - Scarico

Y 11000

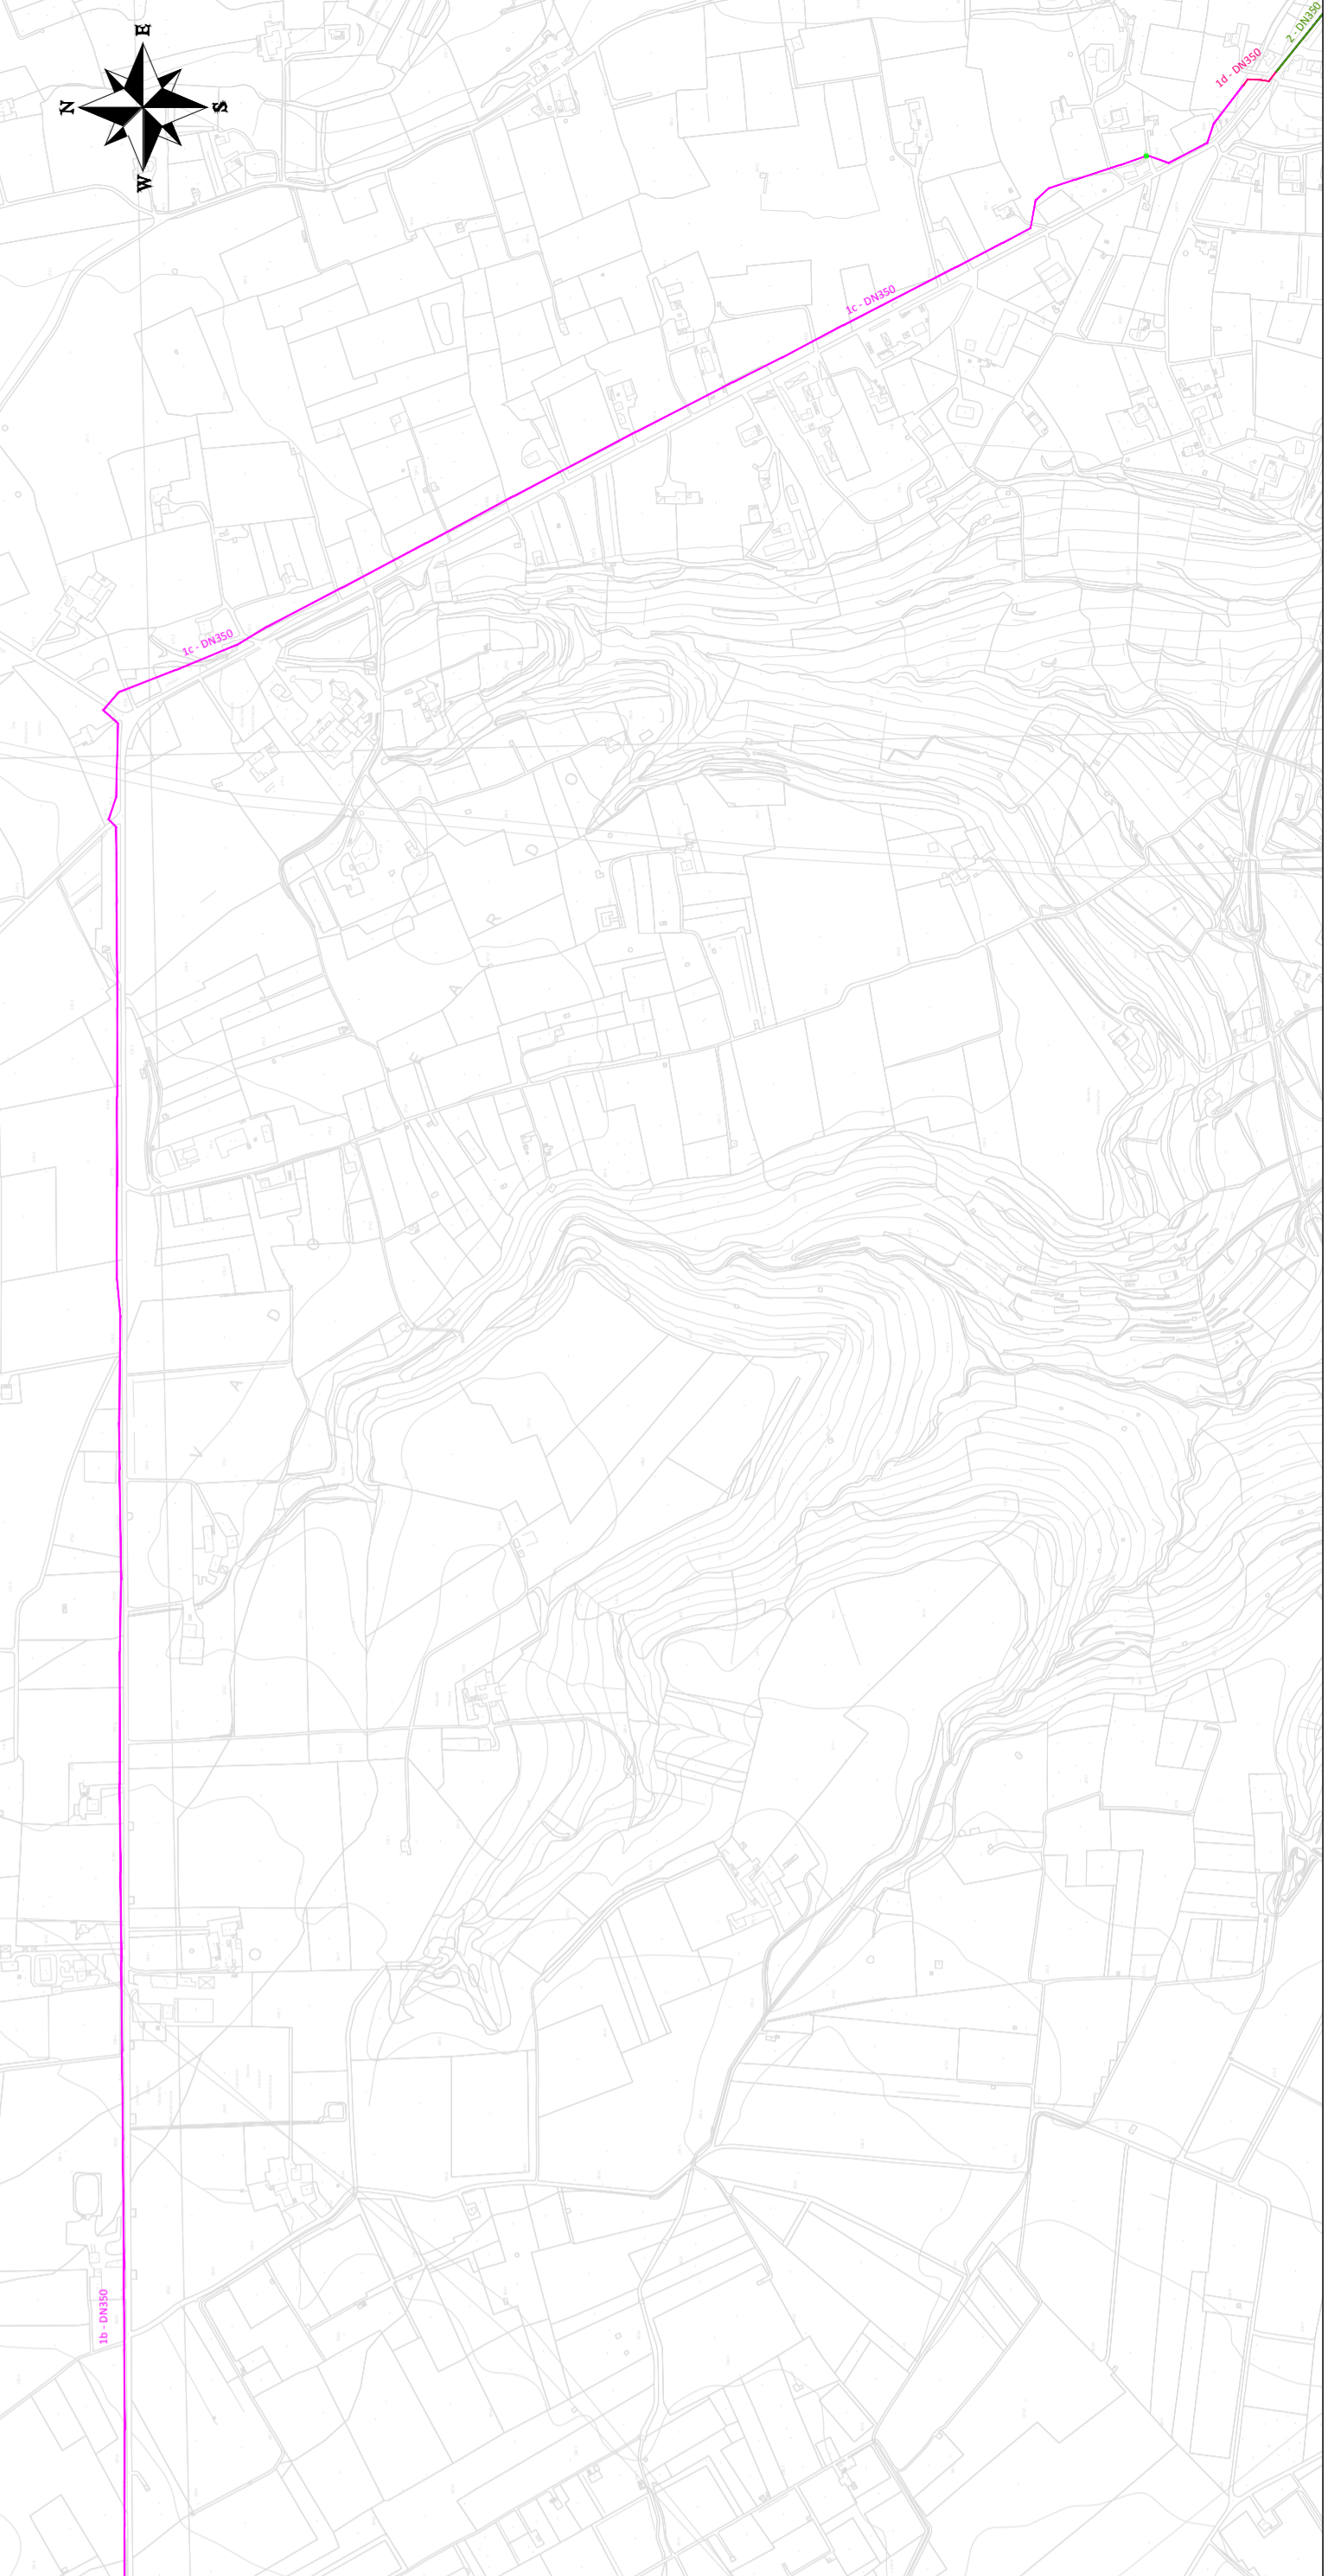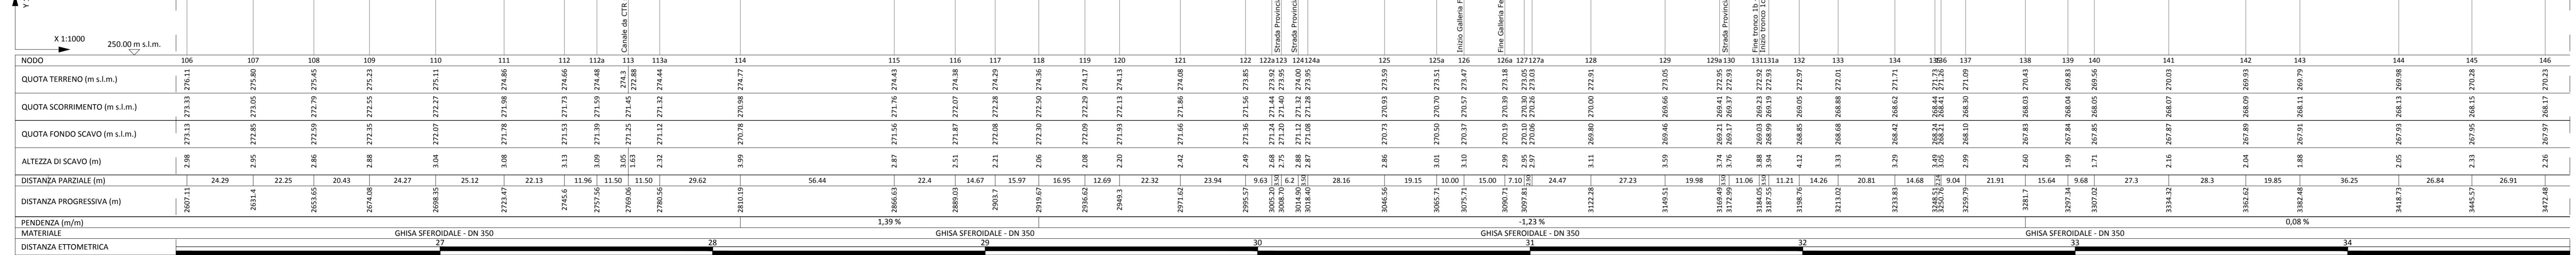

- LEGENDA OPERE ESISTENTI**
- Rete idrica AQP
  - Preserbaio
  - Suburbana DN350 in GS
  - Sost. dorsale con DN350/250 in AC
  - Potenziamento condotta con DN250 in GS
  - Completamento vie servite da AQC con DN200/100 in GS
  - Completamento/chiusura ad anello con DN100 in GS
  - Sostituzione centro storico con DN150/100 in GS
- LEGENDA INTERVENTI DI PROGETTO OPERE A RETE**
- Suburbana DN350 in AC
  - Sost. dorsale con DN250 in GH
  - Completamento condotta con DN250 in GS
  - Completamento vie servite da AQC con DN200/100 in GS
  - Completamento/chiusura ad anello con DN100 in GS
  - Sostituzione centro storico con DN150/100 in GS
- LEGENDA INTERVENTI DI PROGETTO OPERE PUNTUALI**
- Serbatoio
  - Recinzione
  - Strada
  - Nuova Postazione di misura
  - Nuova Postazione di misura e regolazione
  - Nuova valvola di sezionamento
  - Valvola esistente da convertire in sezionamento

**REGIONE PUGLIA**  
 CUP: E87815000620005  
 PROGRAMMA DEGLI INTERVENTI 2016 - 2019  
 A CARICO DEI PROVENTI TARIFFARI GIUSTA DELIBERA DEL CONSIGLIO DIRETTIVO AIP N. 31 DEL 28/06/2018

**REALIZZAZIONE DELLA RETE IDRICA NELL'ABITATO DI CASTELLANETA E POTENZIAMENTO DEL SERBATOIO - PROGETTO DEFINITIVO -**

Il Responsabile del Procedimento  
 ing. Gaetano **BARBONE**  
**PROGETTAZIONE**  
 Il Coordinatore del progetto  
 Progettista parti idrauliche e opere elettriche/elettromeccaniche e Coordinatore della Sicurezza in fase progettuale  
 ing. Michele **ASSIANTO**

Il Progettista delle strutture  
 ing. Tommaso DI **LERMA**  
 Il Geologo e Progettista ambientale  
 dott. Alfredo DE **GIUVANE**  
 Collaboratori  
 ing. Antonio DISCIPIO  
 geom. Ruggero LANZETTA  
 ing. Francesco Pellegrino PAPPALÀ  
 ing. Francesco RUCCA  
 ing. Francesco SARCINA  
 geom. Pietro SIMONE  
 Il Responsabile Ingegneria di Progettazione  
 ing. Massimo **PELLEGRINI**  
 Il Direttore  
 ing. Andrea **VOLPE**

**B6.03**  
**Profili longitudinali "Suburbana" - Tronchi: 1b (parte III, IV), 1c (parte I)**

Elaborato  
 Codice intervento: P1388  
 Codice SAP: 21/19073  
 Prot. 33246  
 Data 10/04/2019  
 Scala: 1:100/1.000

00	APR 2019	Emesso per PROGETTO DEFINITIVO	/	/	/
N. Rev.	Data	Descrizione	Disegnato	Controllato	Approvato