
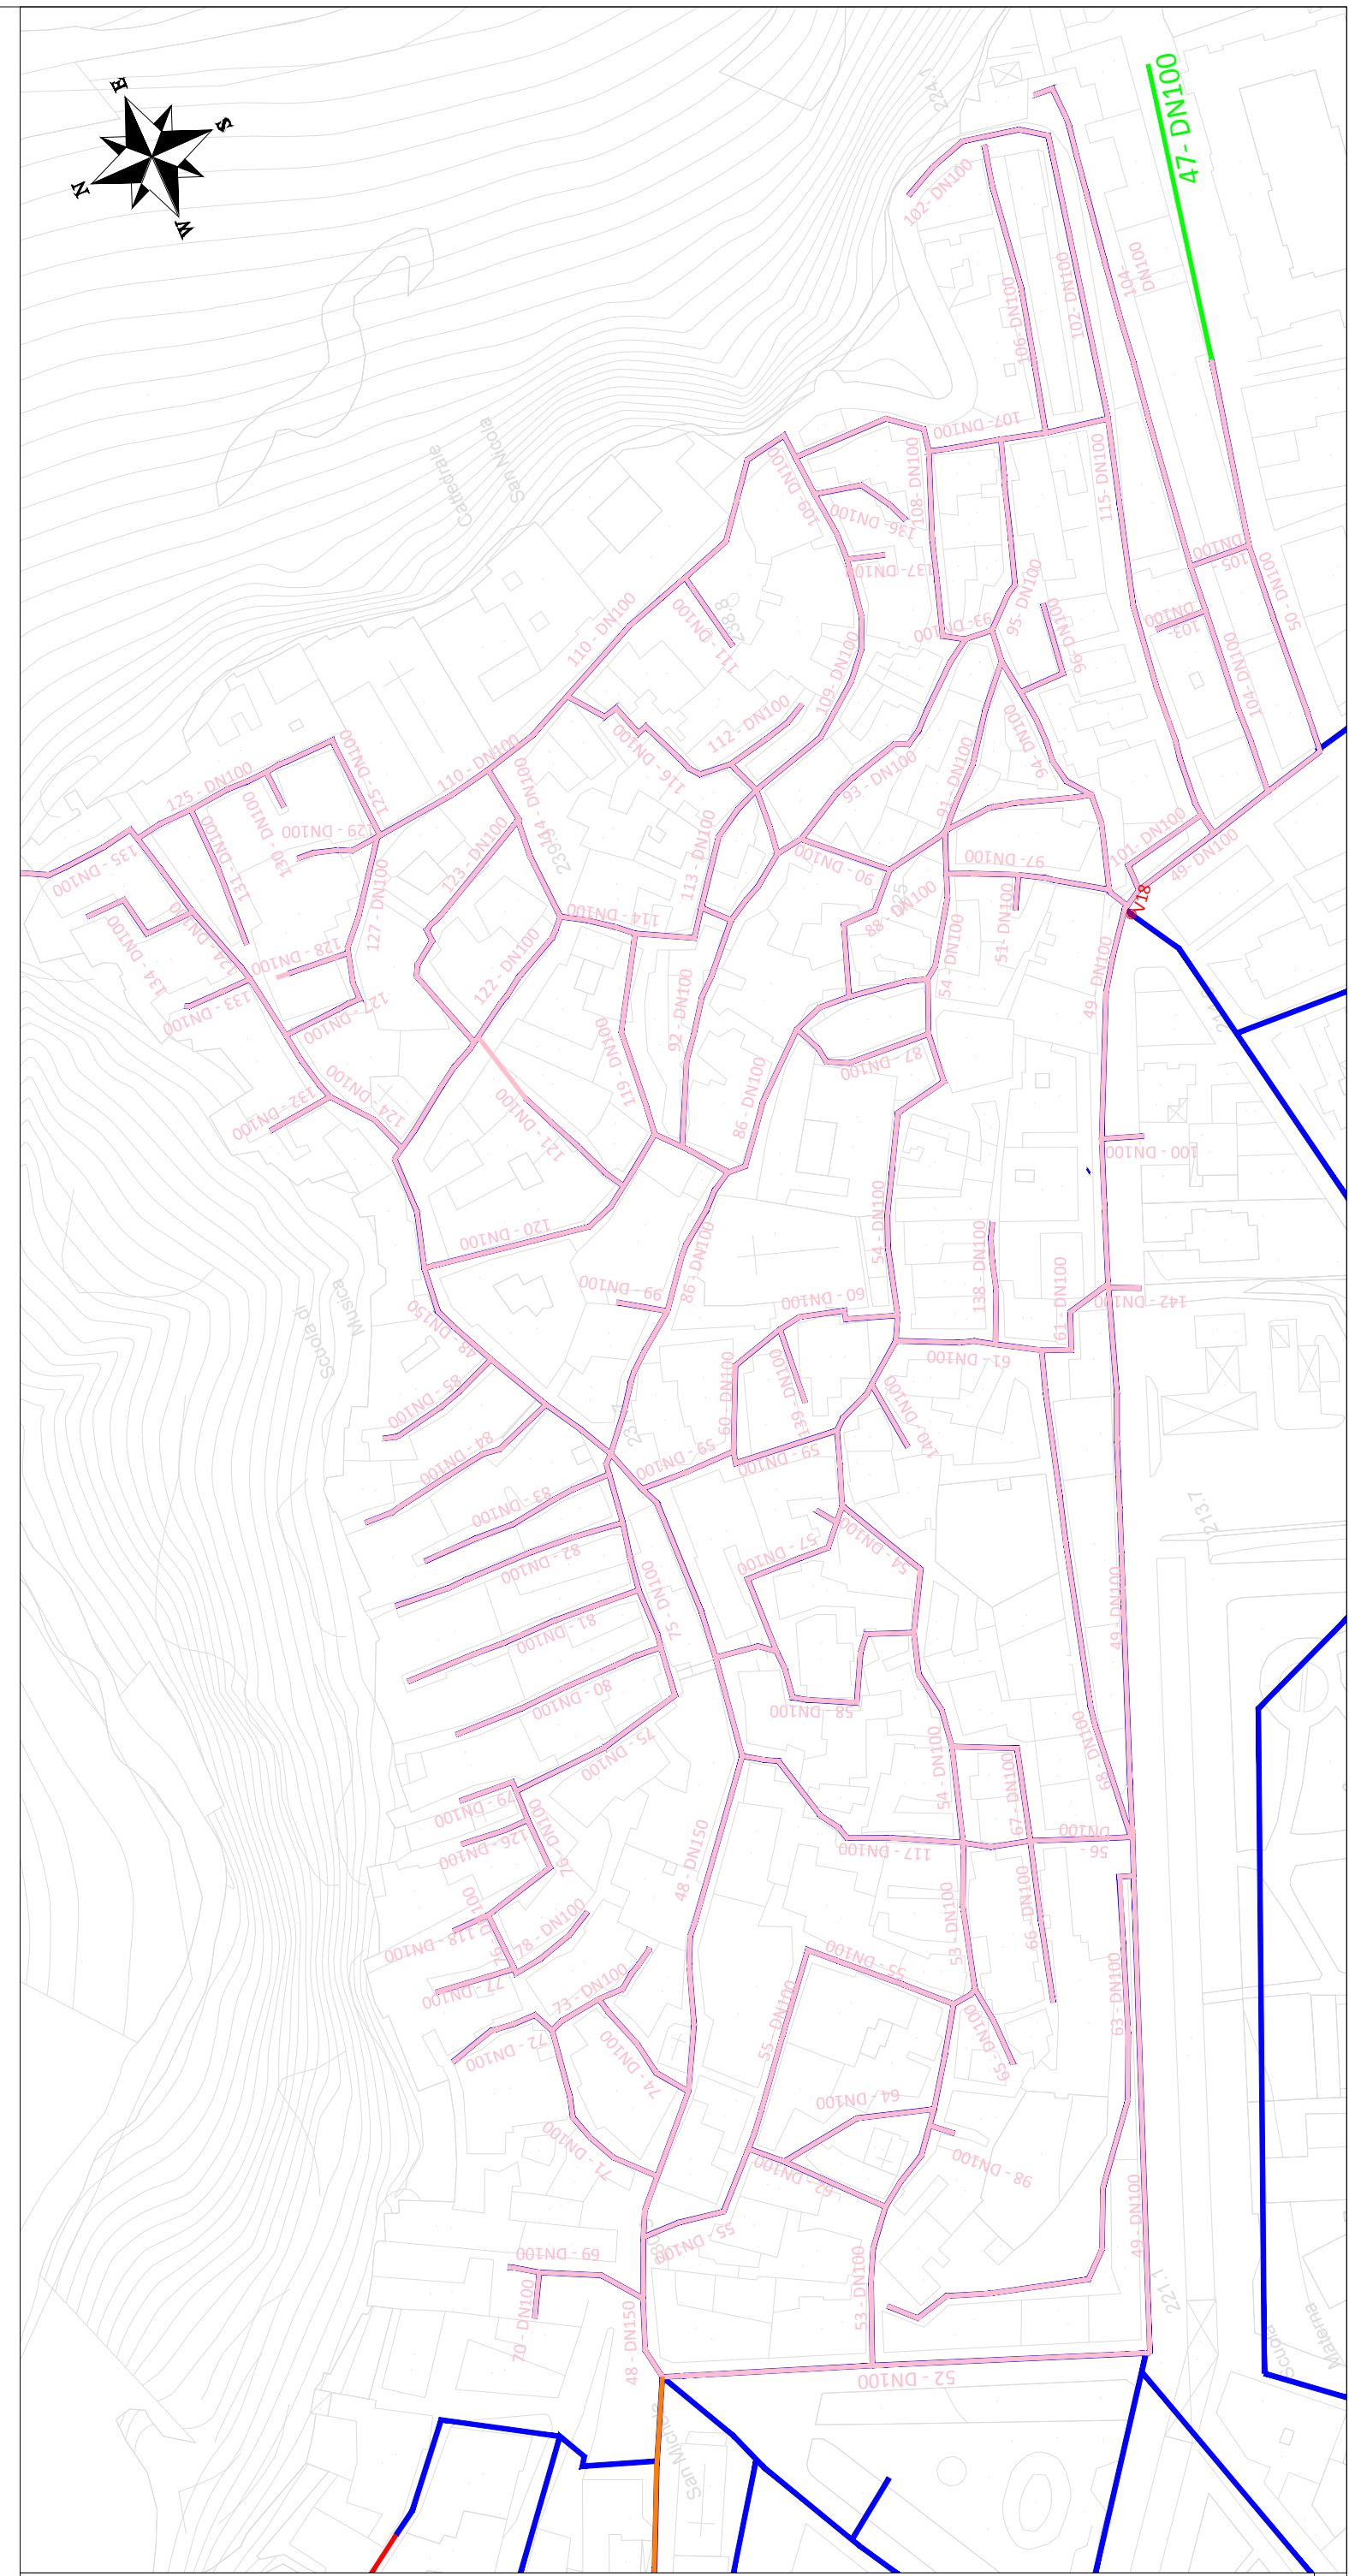
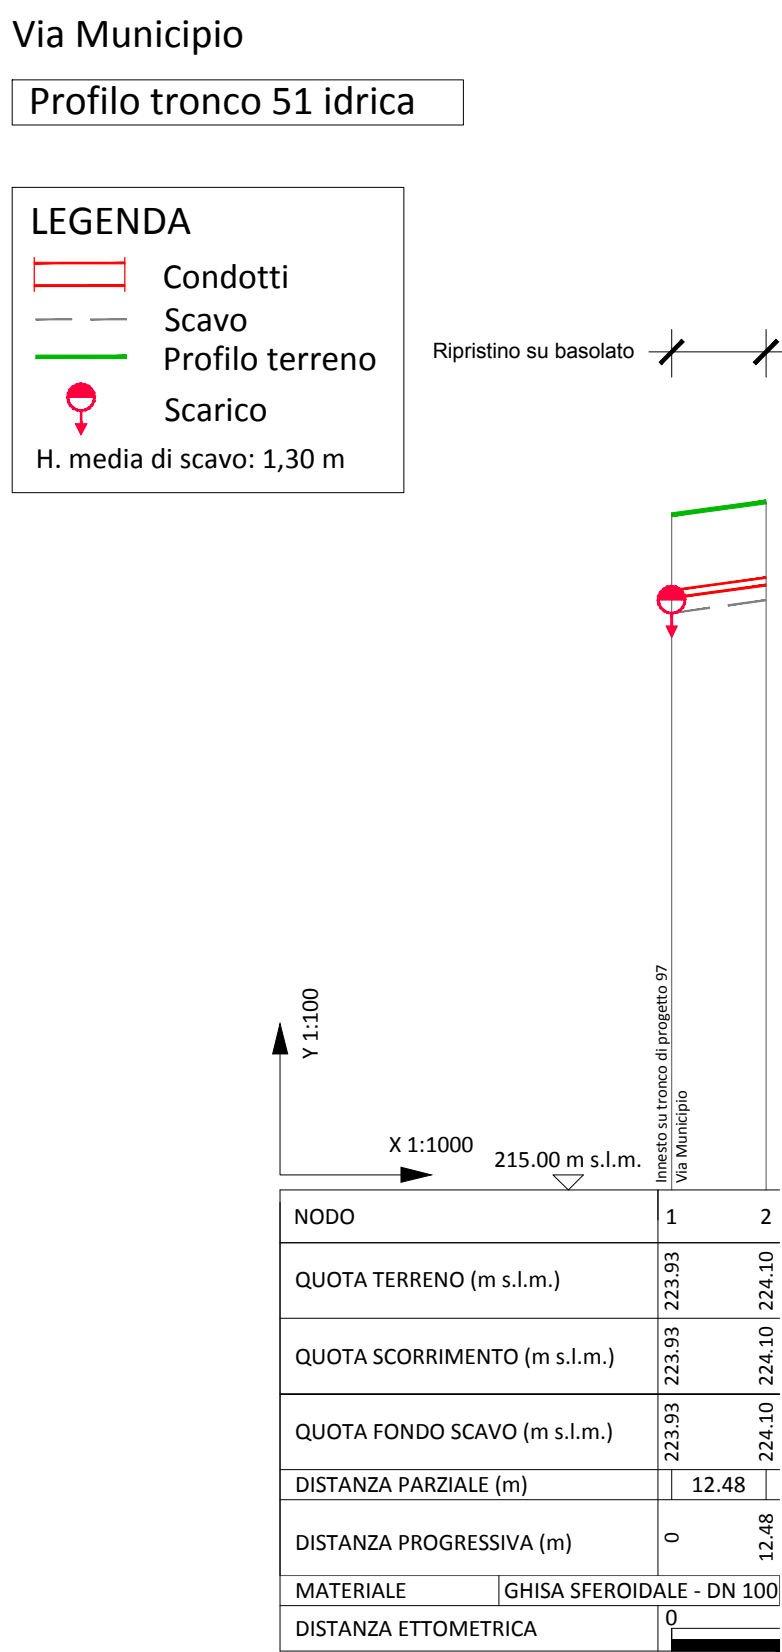
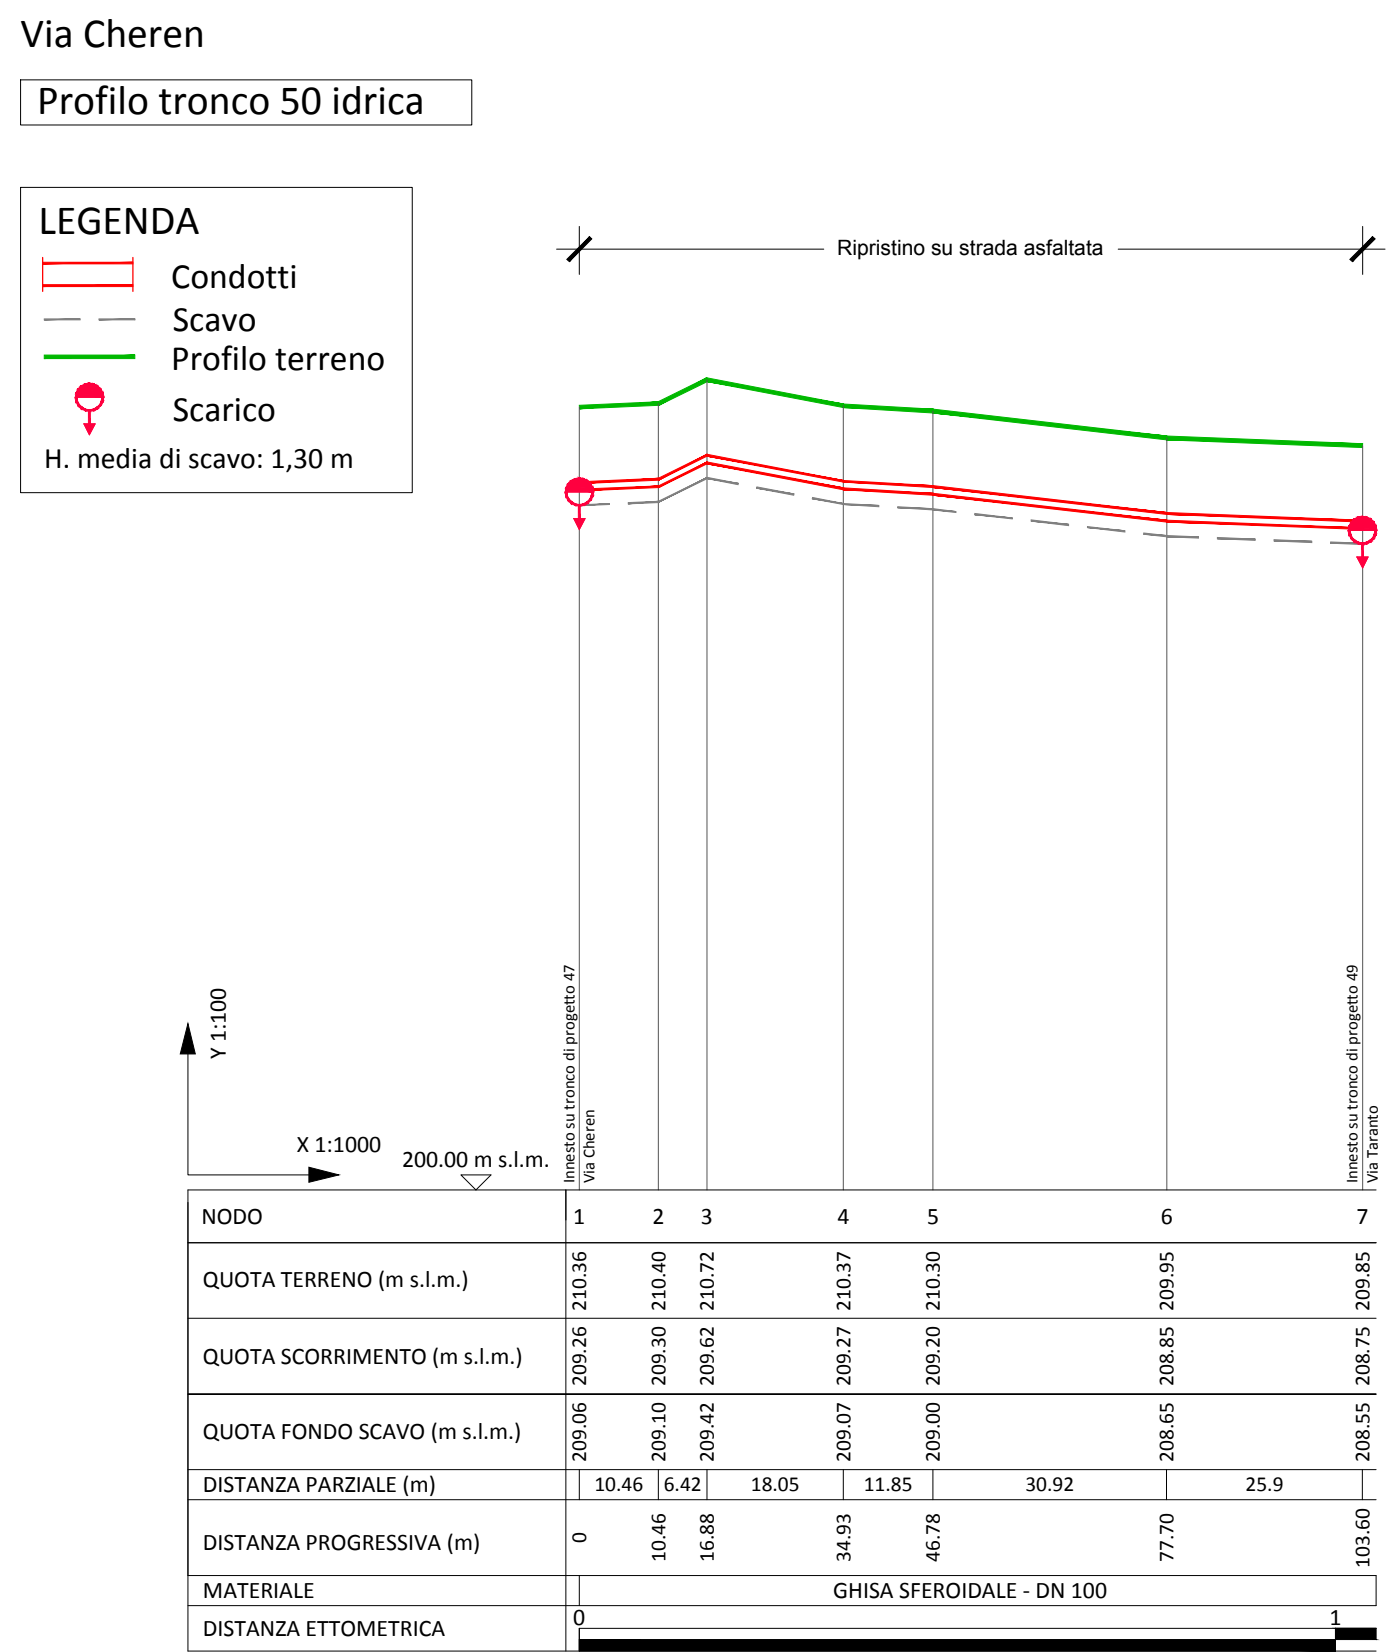
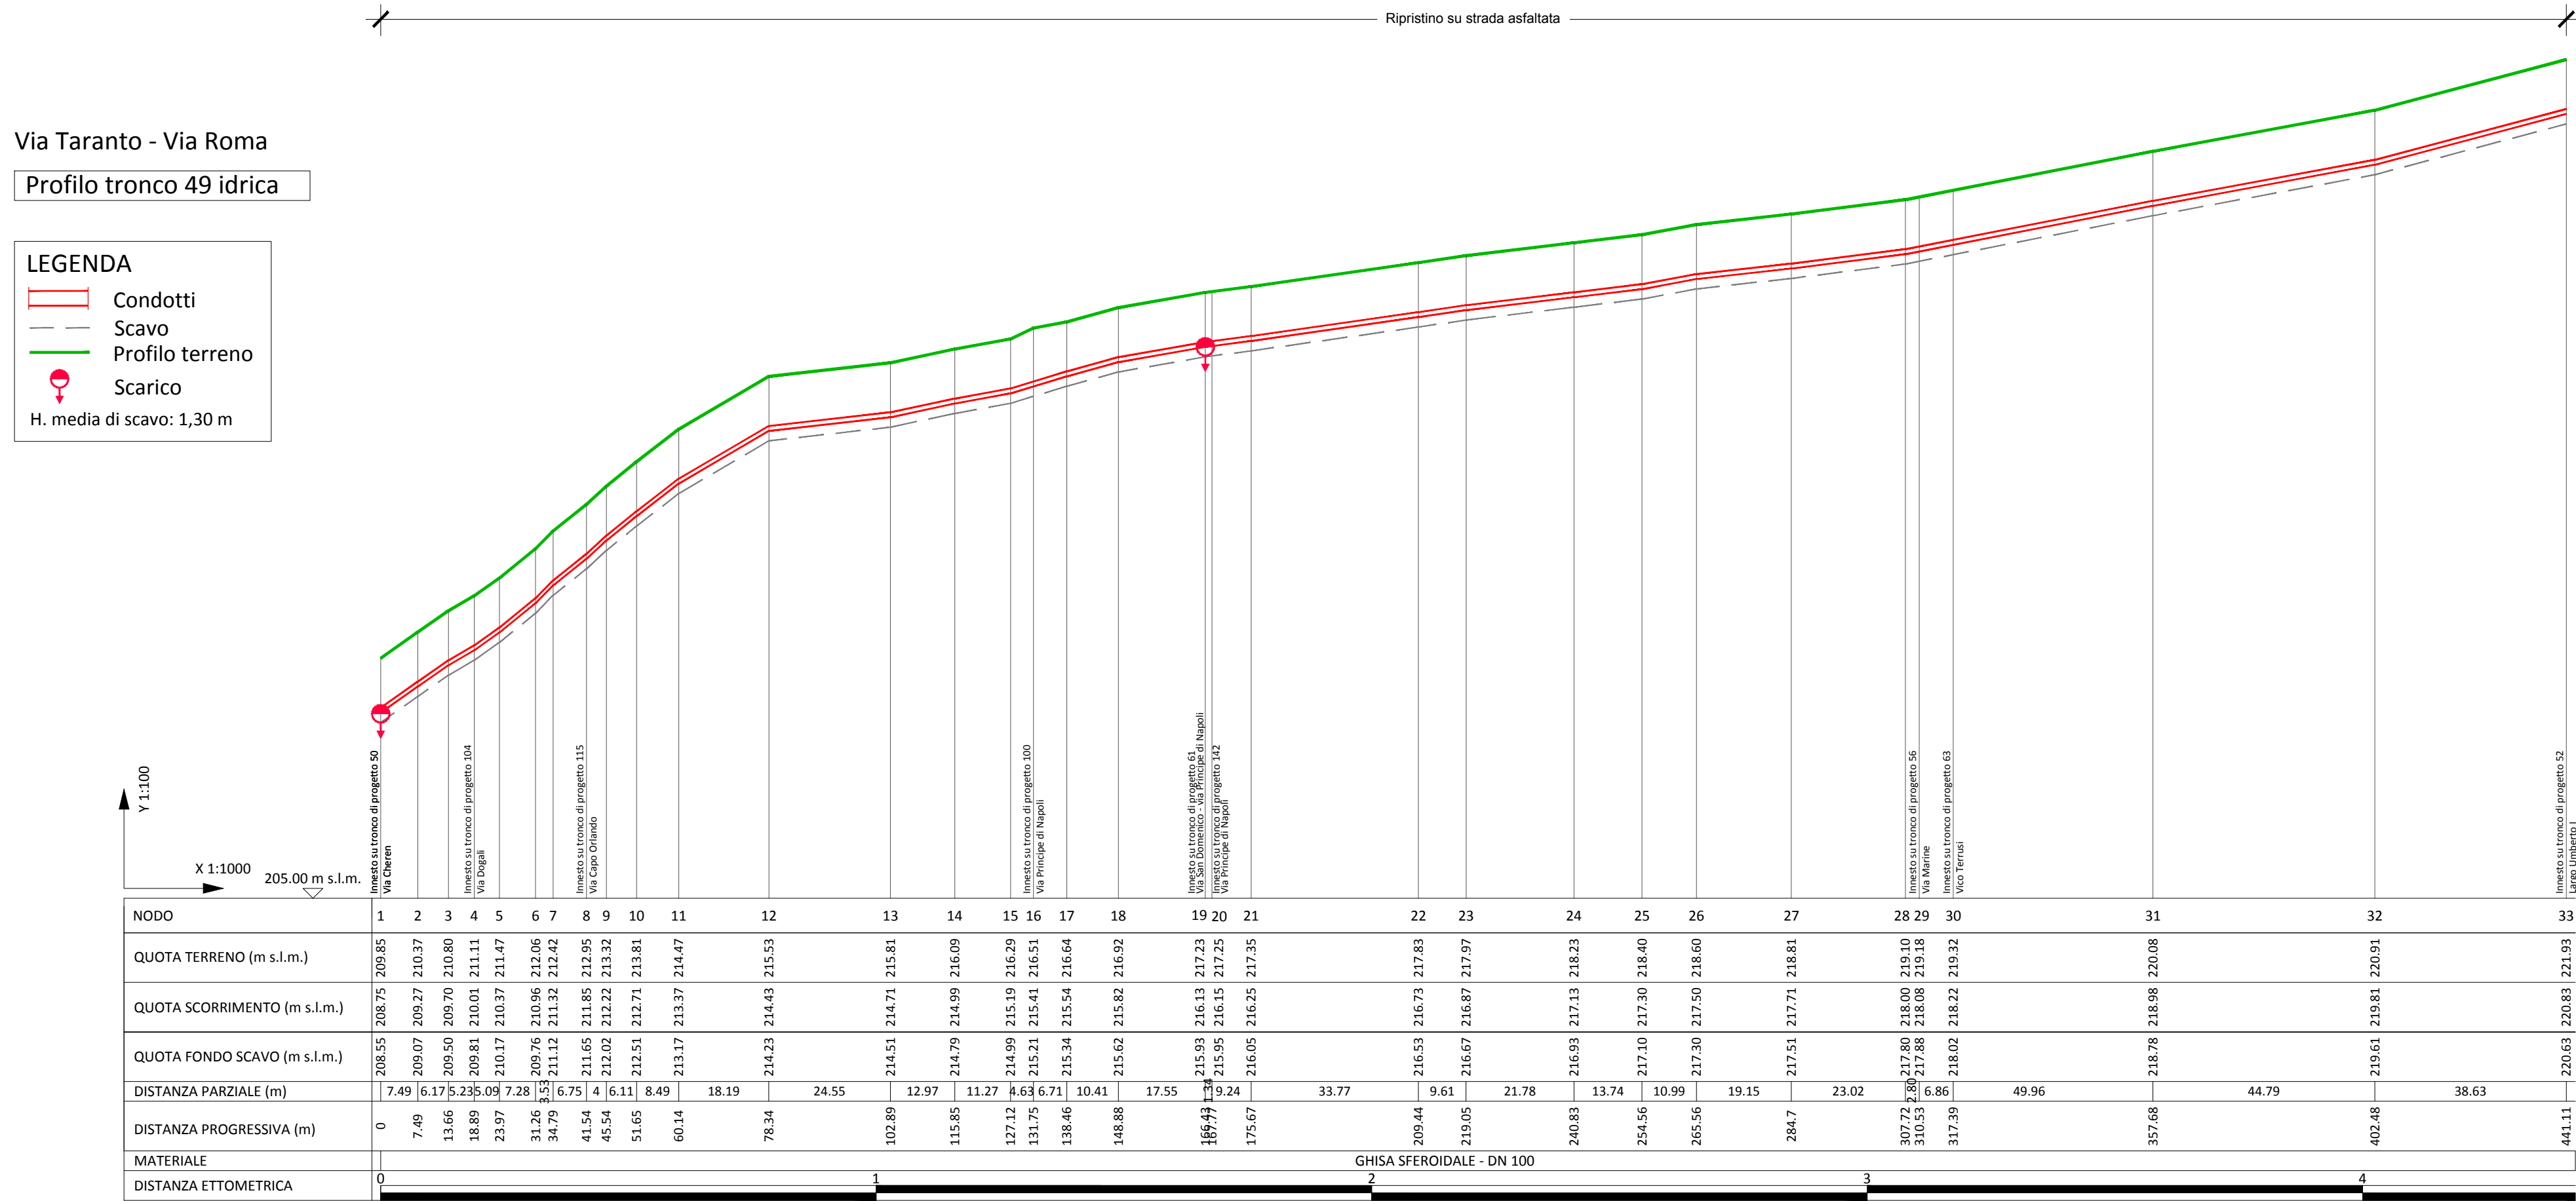
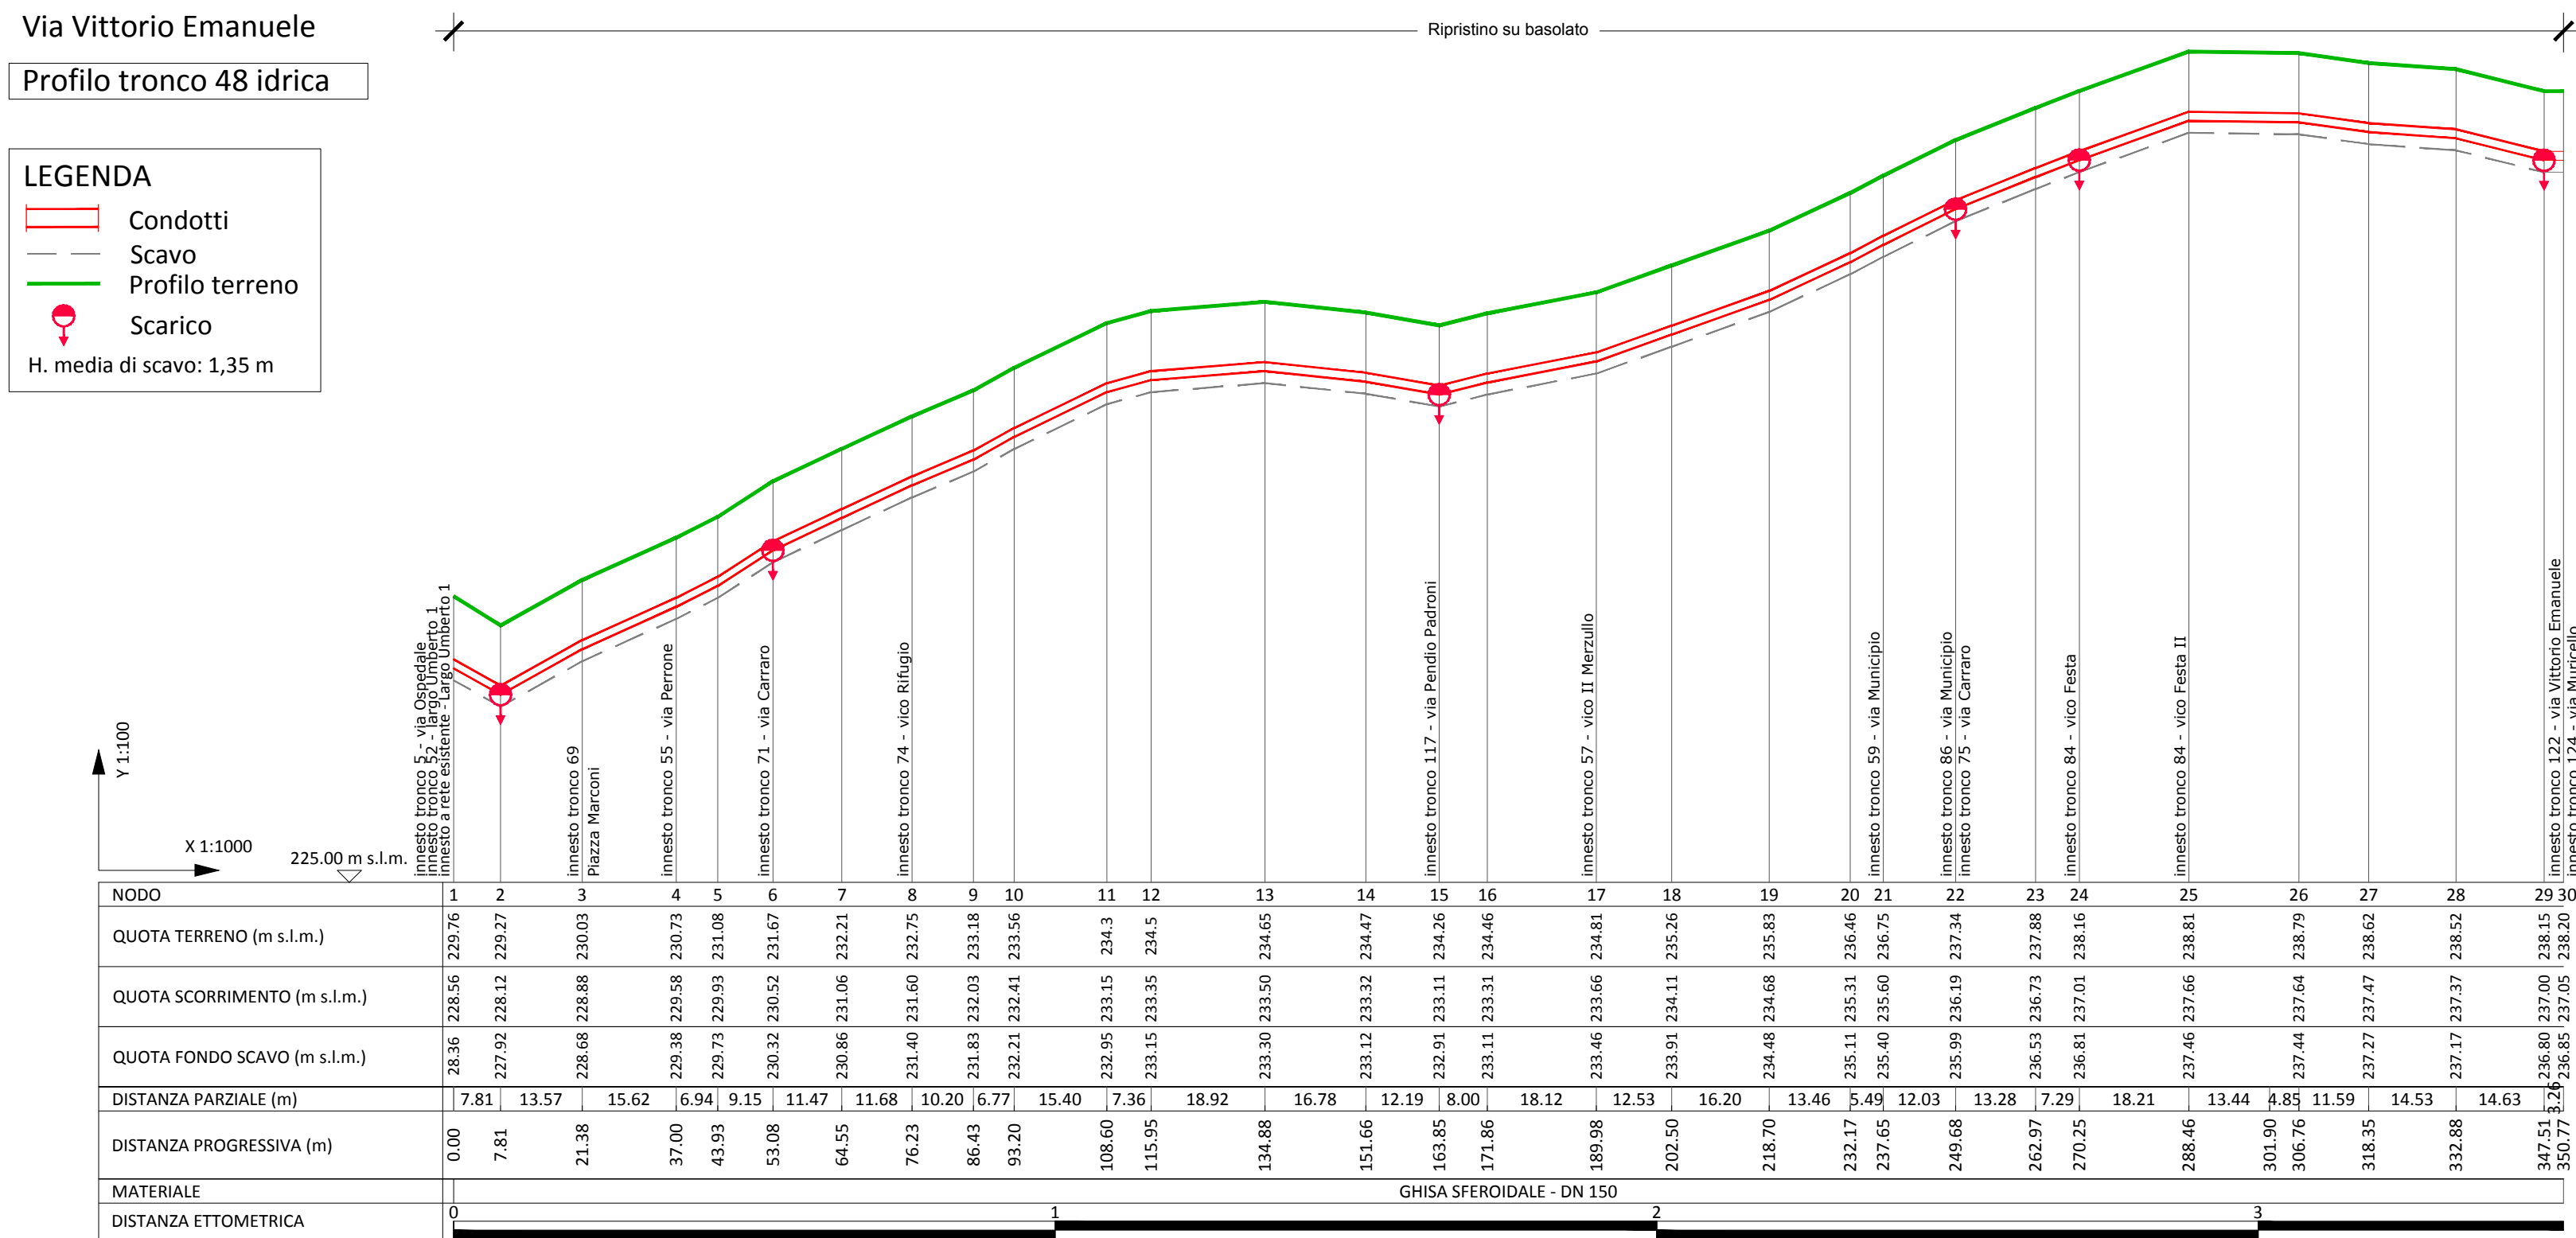
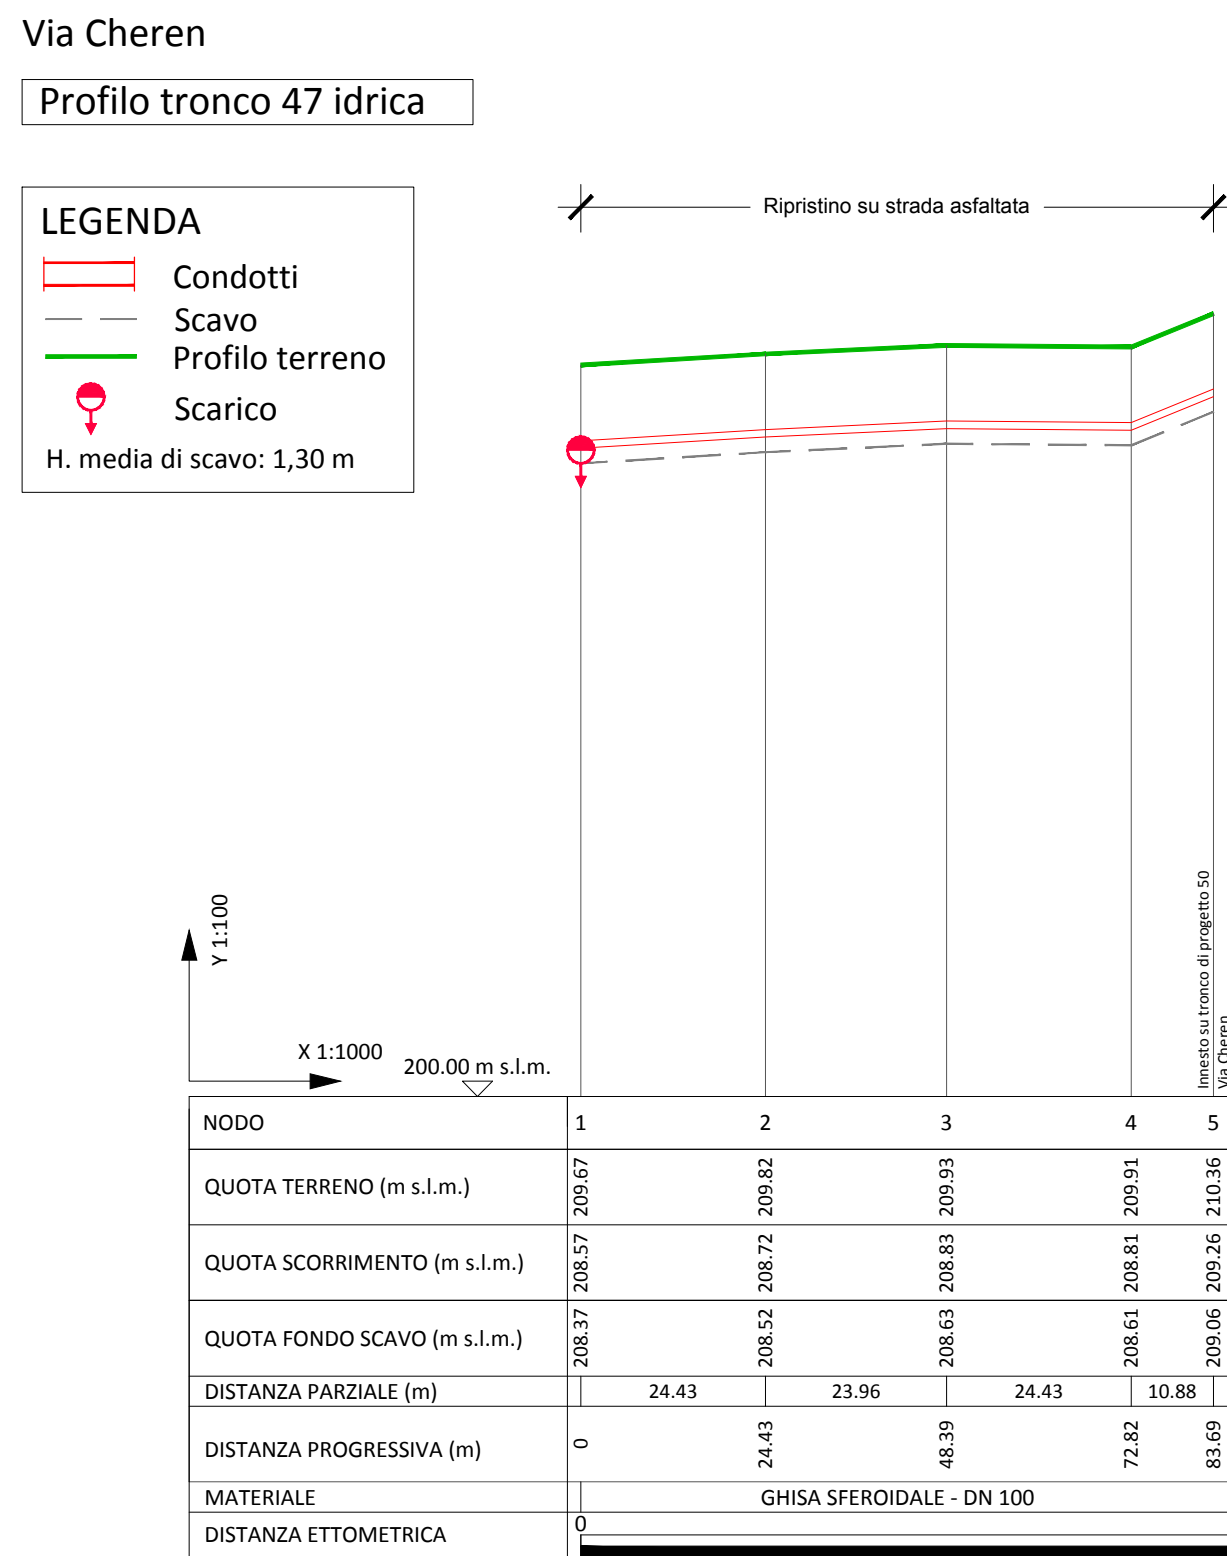
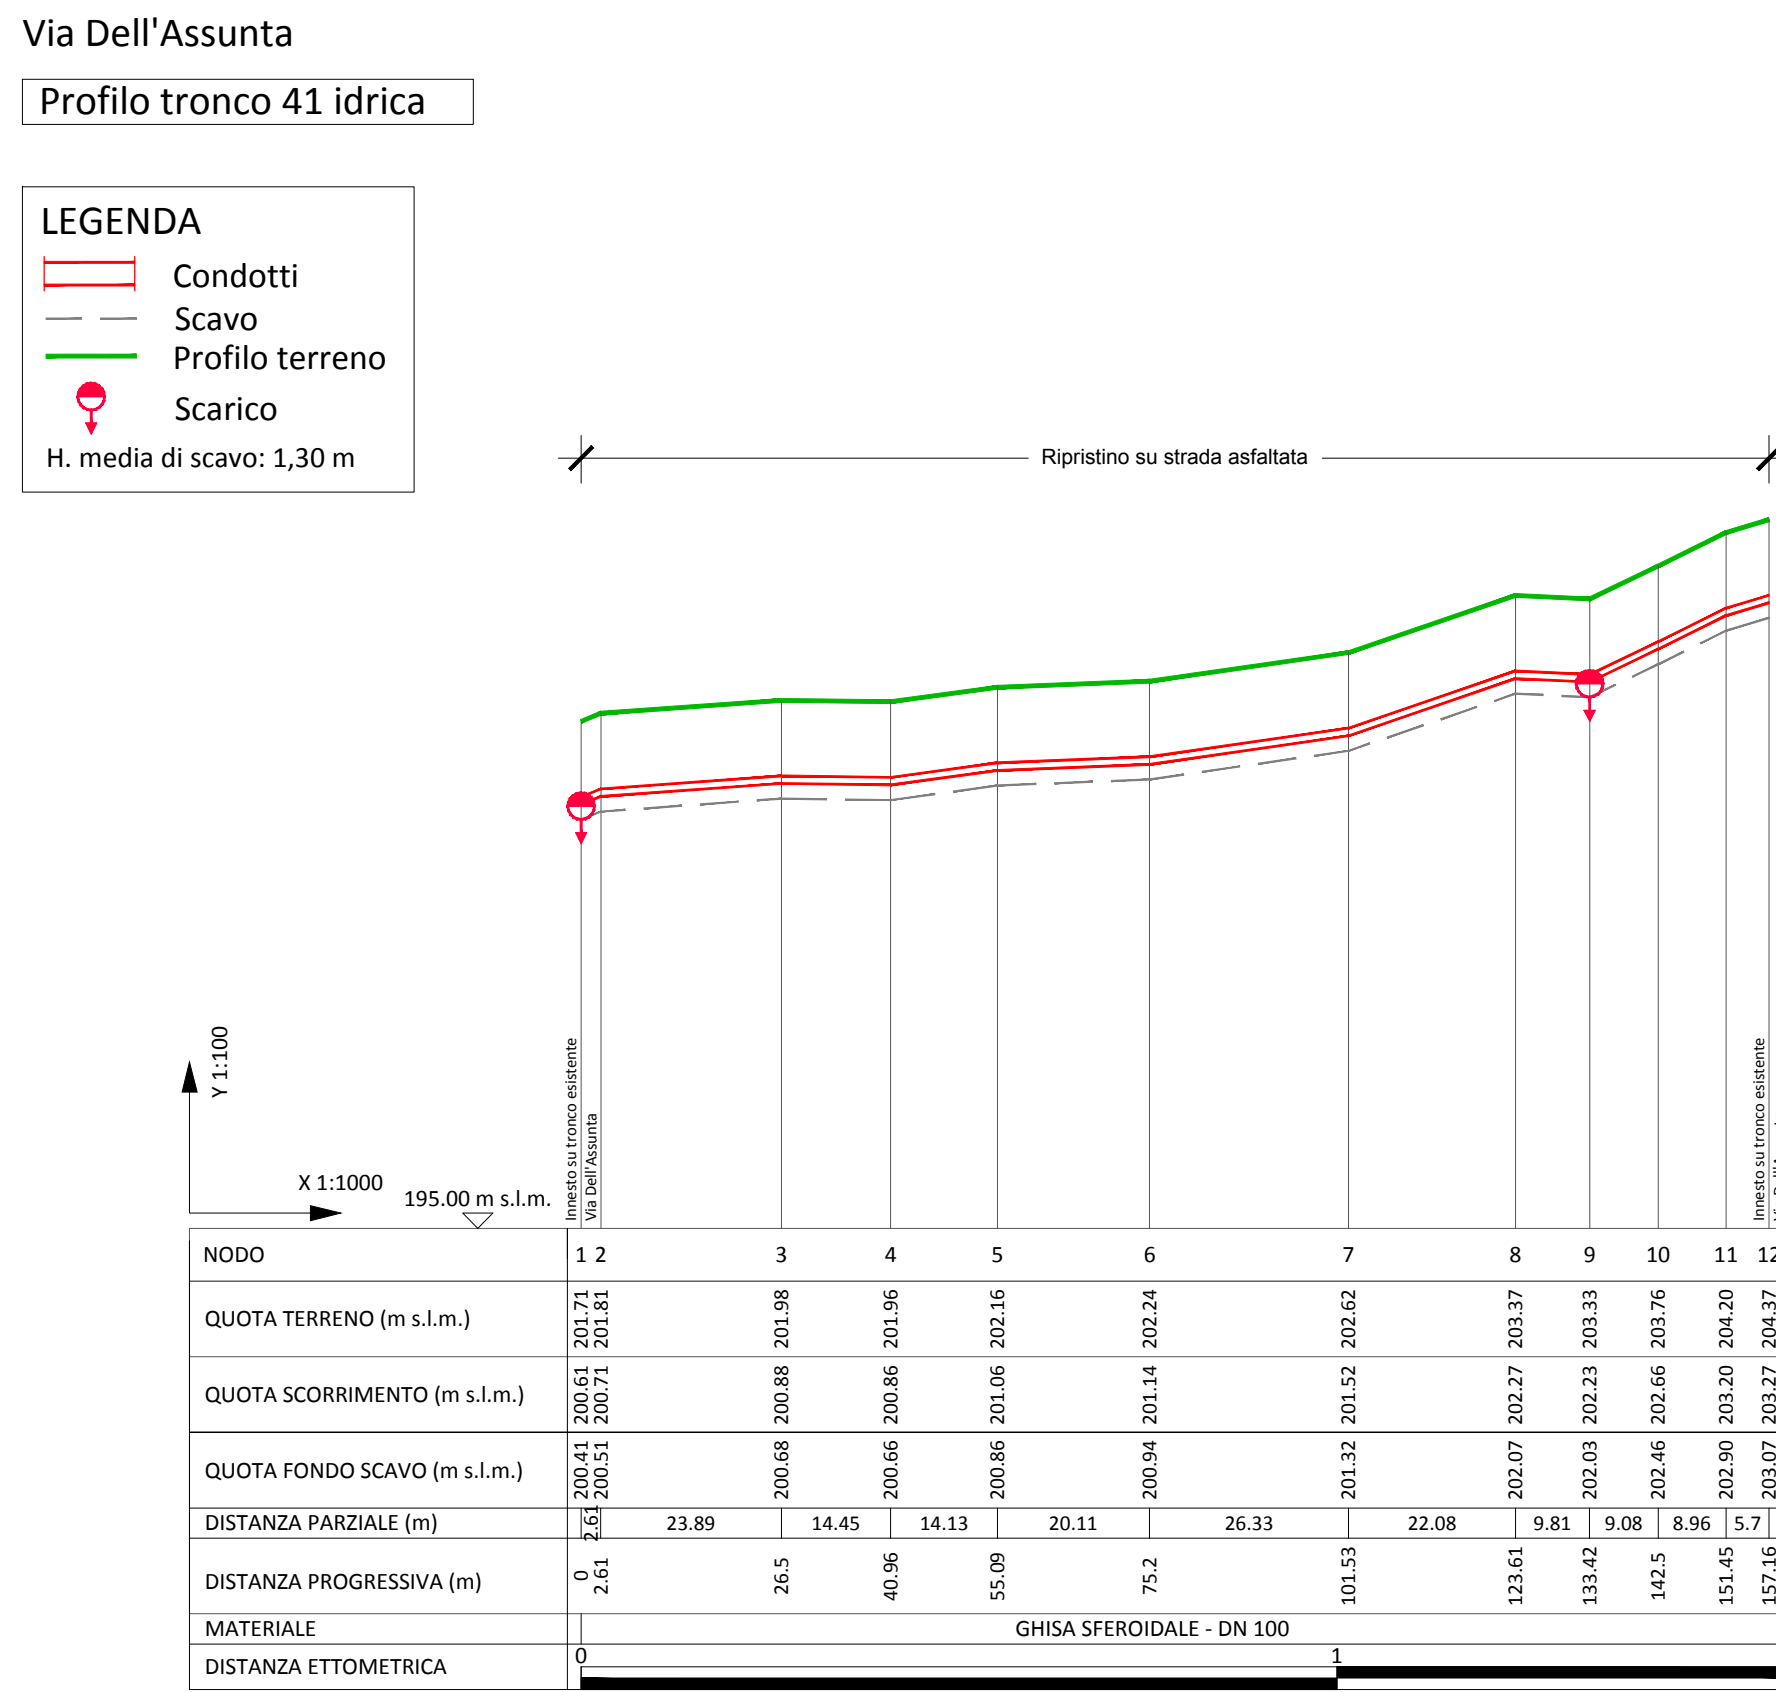
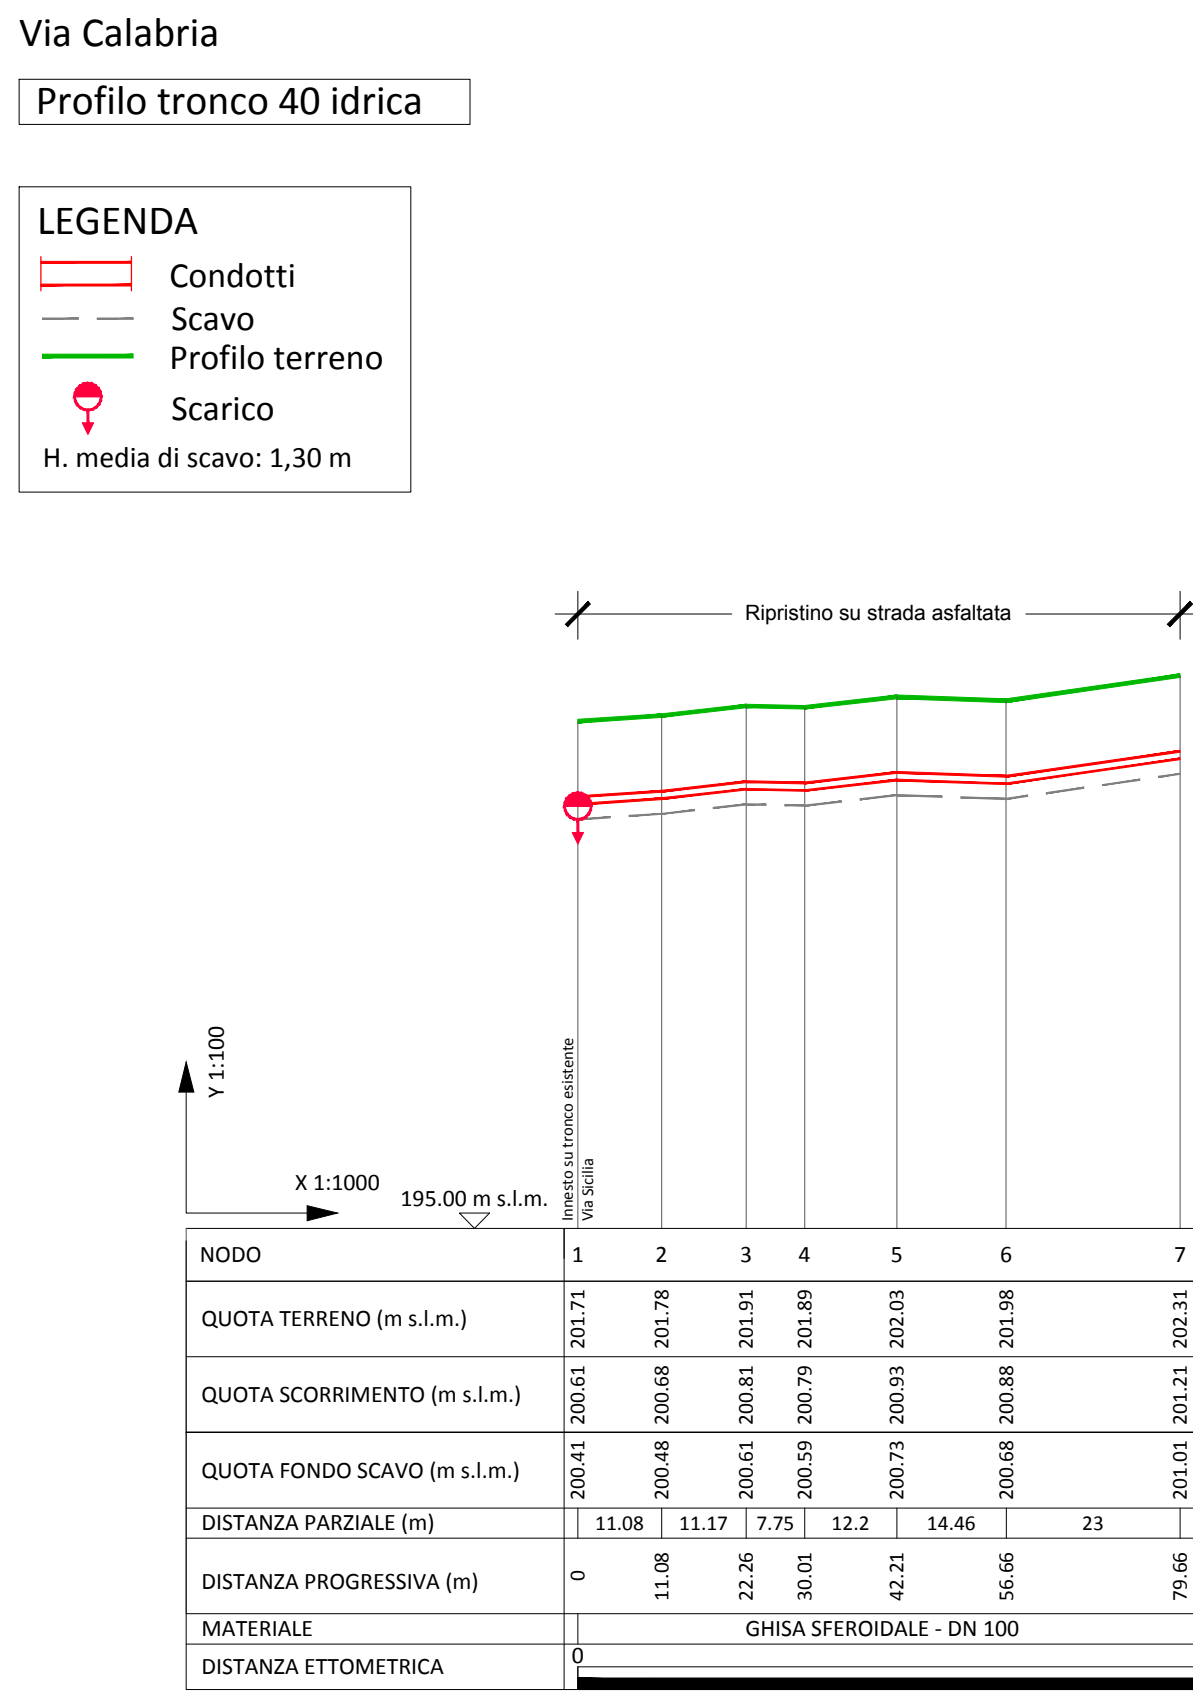
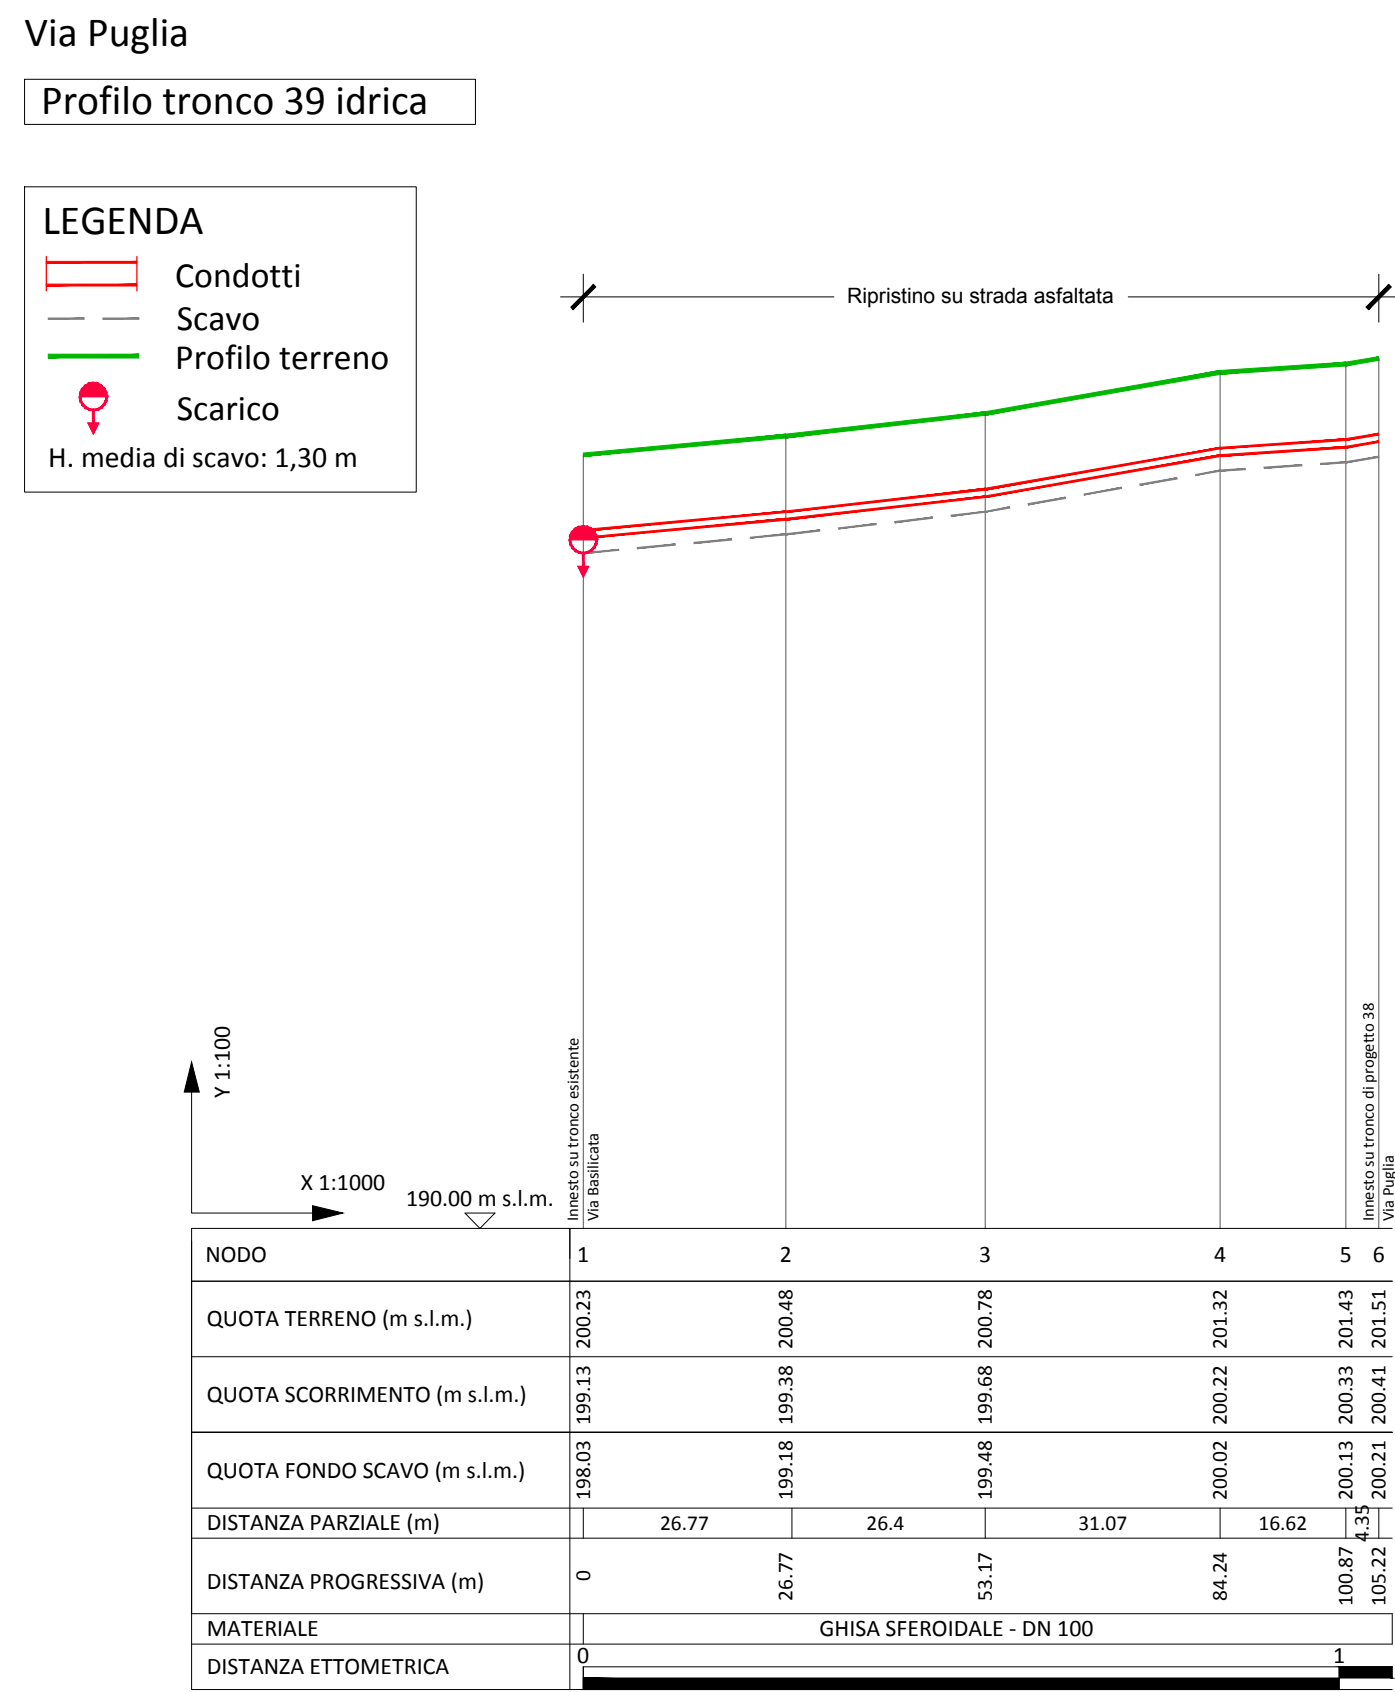


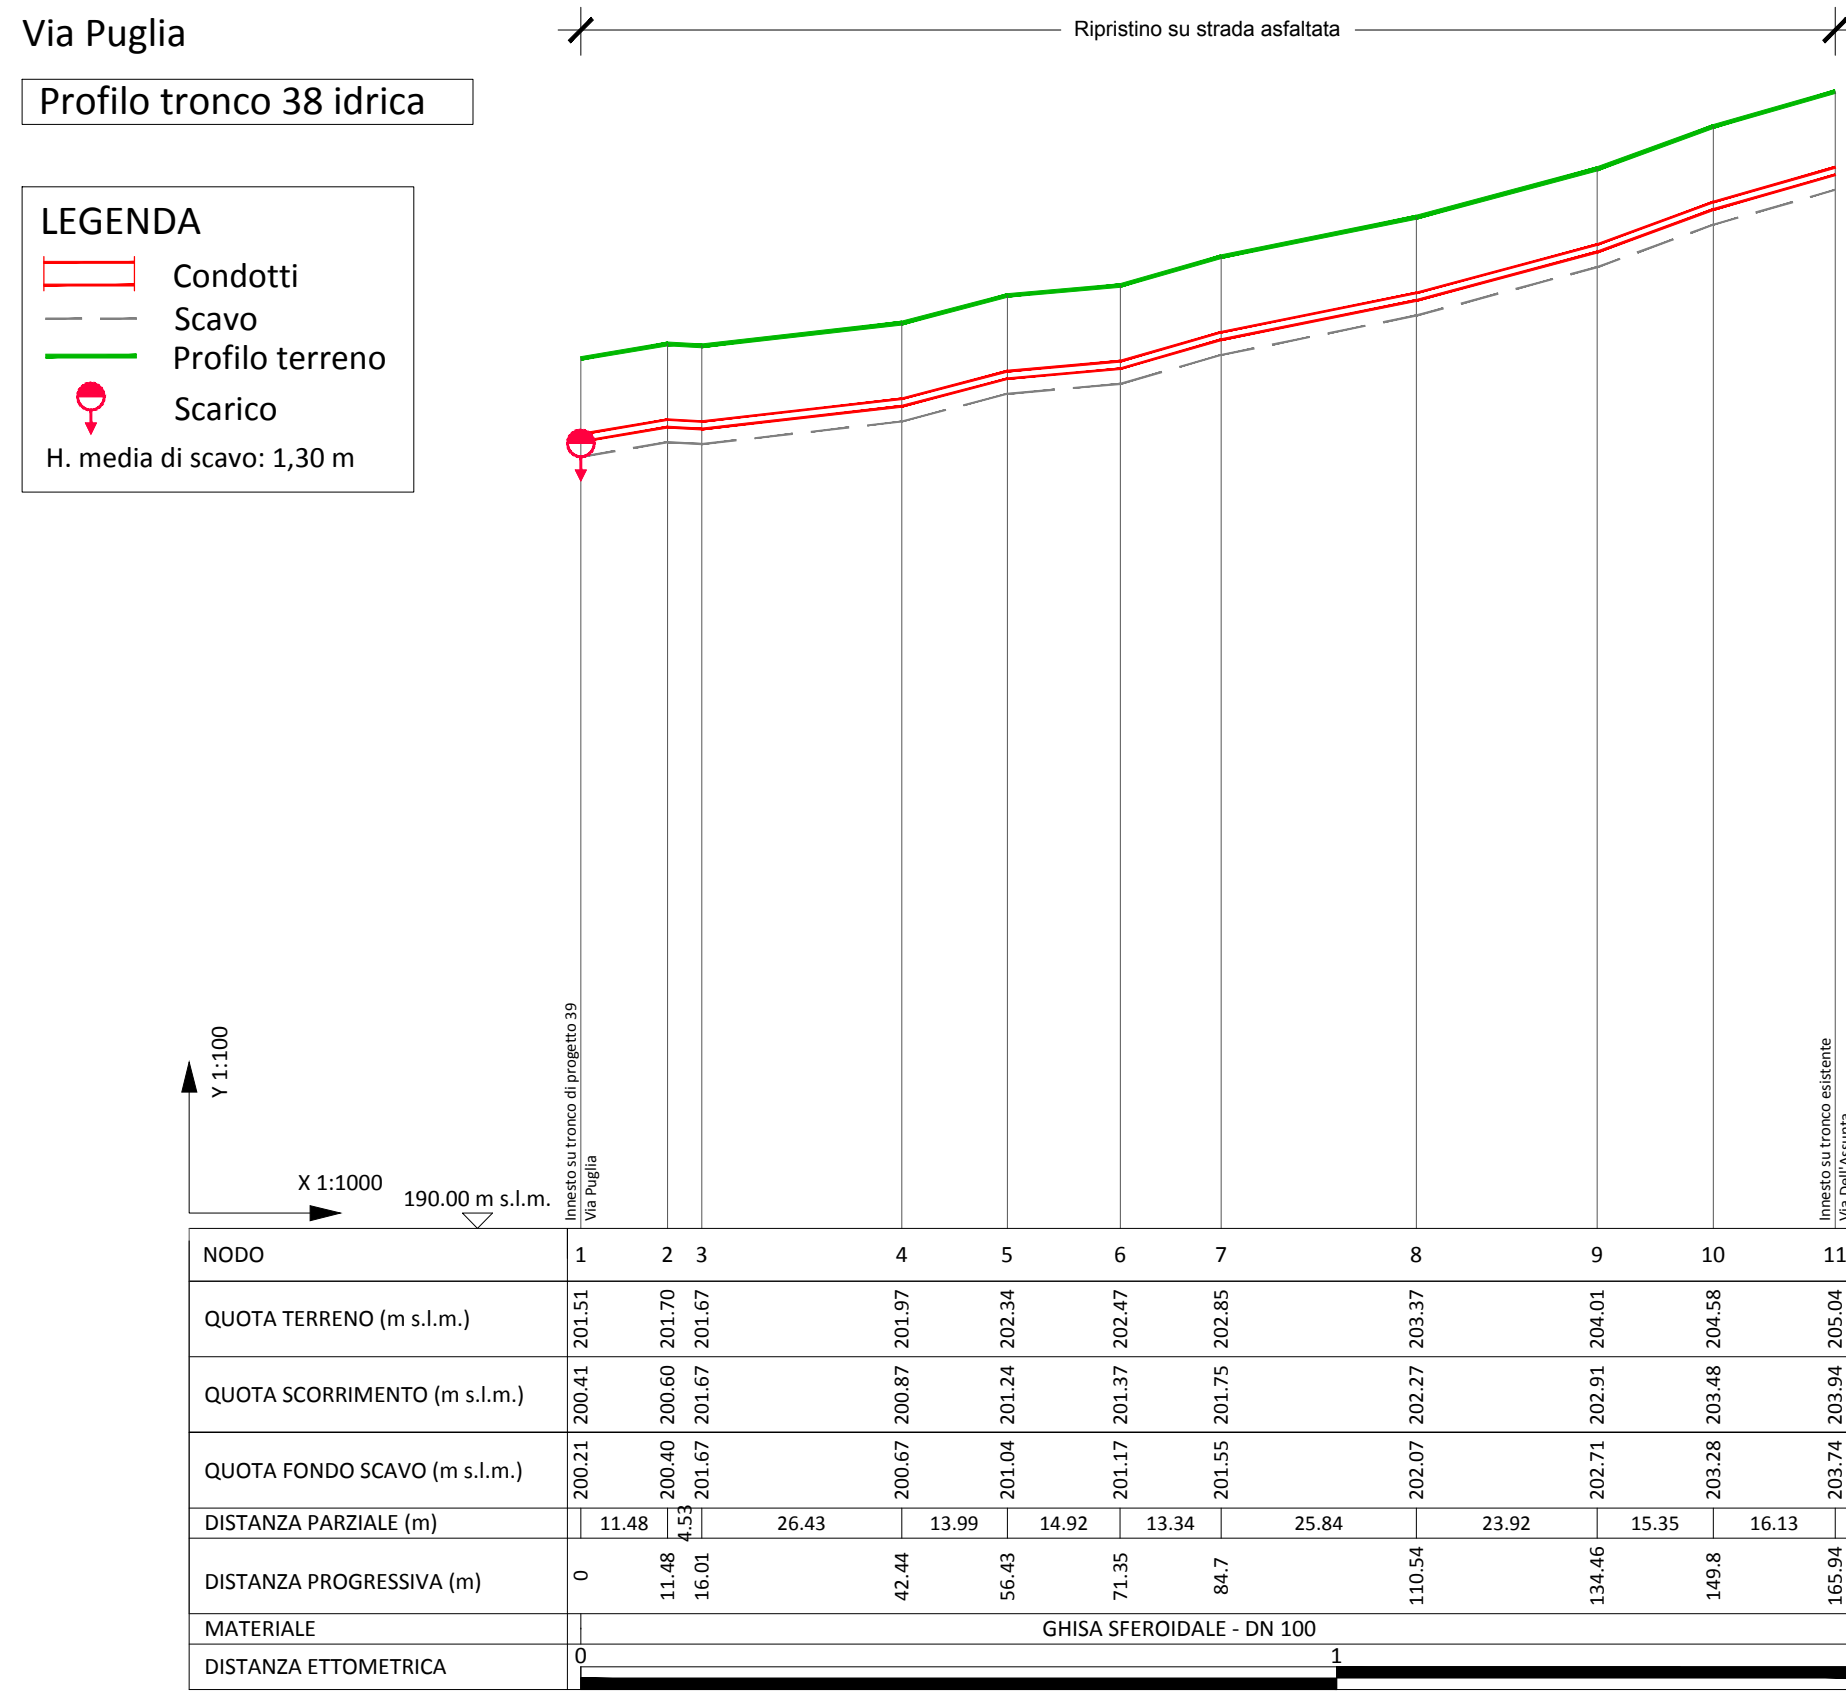

- LEGENDA OPERE ESISTENTI
- Rete idrica AQP
- LEGENDA INTERVENTI DI PROGETTO OPERE A RETE
- Presse per serbatoio DN350 in GS
 - Suburbana DN350 in GS
 - Sost. dorsale con DN350/250 in AC
 - Potenziamento condotta con DN250 in GS
 - Completamento vie servite da AQC con DN200/100 in GS
 - Completamento/chiusura ad anello con DN100 in GS
 - Sostituzione centro storico con DN150/100 in GS
- LEGENDA INTERVENTI DI PROGETTO OPERE PUNTUALI
- Serbatoio
 - Recinzione
 - Strada
 - Nuova Postazione di misura
 - Nuova Postazione di misura e regolazione
 - Nuova valvola di sezionamento
 - Valvola esistente da convertire in sezionamento

Acquedotto Pugliese S.p.A. - 70121 Bari Via Cognigni, 36 - www.aqp.it - Telefono +39.080.5723111 e +39.080.5723112 FAX +39.080.5723113

CUP: E87B15000620005

PROGRAMMA DEGLI INTERVENTI 2016 - 2019

A CARICO DEI PROVENTI TARIFFARI GIUSTA DELIBERA DEL CONSIGLIO DIRETTIVO AIP N. 31 DEL 28/06/2019

REALIZZAZIONE DELLA RETE IDRICA NELL'ABITATO DI CASTELLANETA E POTENZIAMENTO DEL SERBATOIO - PROGETTO DEFINITIVO-

Il Responsabile del Procedimento
ing. Gaetano J. BARBONE

PROGETTAZIONE
Il Coordinatore del progetto,
Progettista parti idrauliche e opere elettriche/elettromeccaniche e
Coordinatore della Sicurezza in fase progettuale
ing. Michele Alessandro SALICOLA

Il Progettista delle strutture
ing. Tommaso DI LERGINA

Il Geologo e Progettista ambientale
dott. Alfredo DE GIOVANNI

Collaboratori
ing. Antonio DISCEPOLI
geom. Ruggero LANOTTE
ing. Francesco Pellegrino PAREO
ing. Francesco RUCCIA
ing. Francesco SACCINA
geom. Pietro SIMONE

Il Direttore
ing. Andrea VOLPE

Il Responsabile Ingegneria di Progettazione
ing. Massimo PELLEGRINI

B6.10

Profili longitudinali
"Sostituzione centro storico"-
Tronchi: 38, 39, 40, 41, 47, 48, 49, 50, 51

Codice Intervento: P1388

Codice SAP: 21/19073

Prot. 33246
Data 10/04/2019

Scala: 1:100/1.000

00 APR 2019 Emesso per PROGETTO DEFINITIVO

N. Rev. Data Descrizione Disegnato Controllato Approvato