

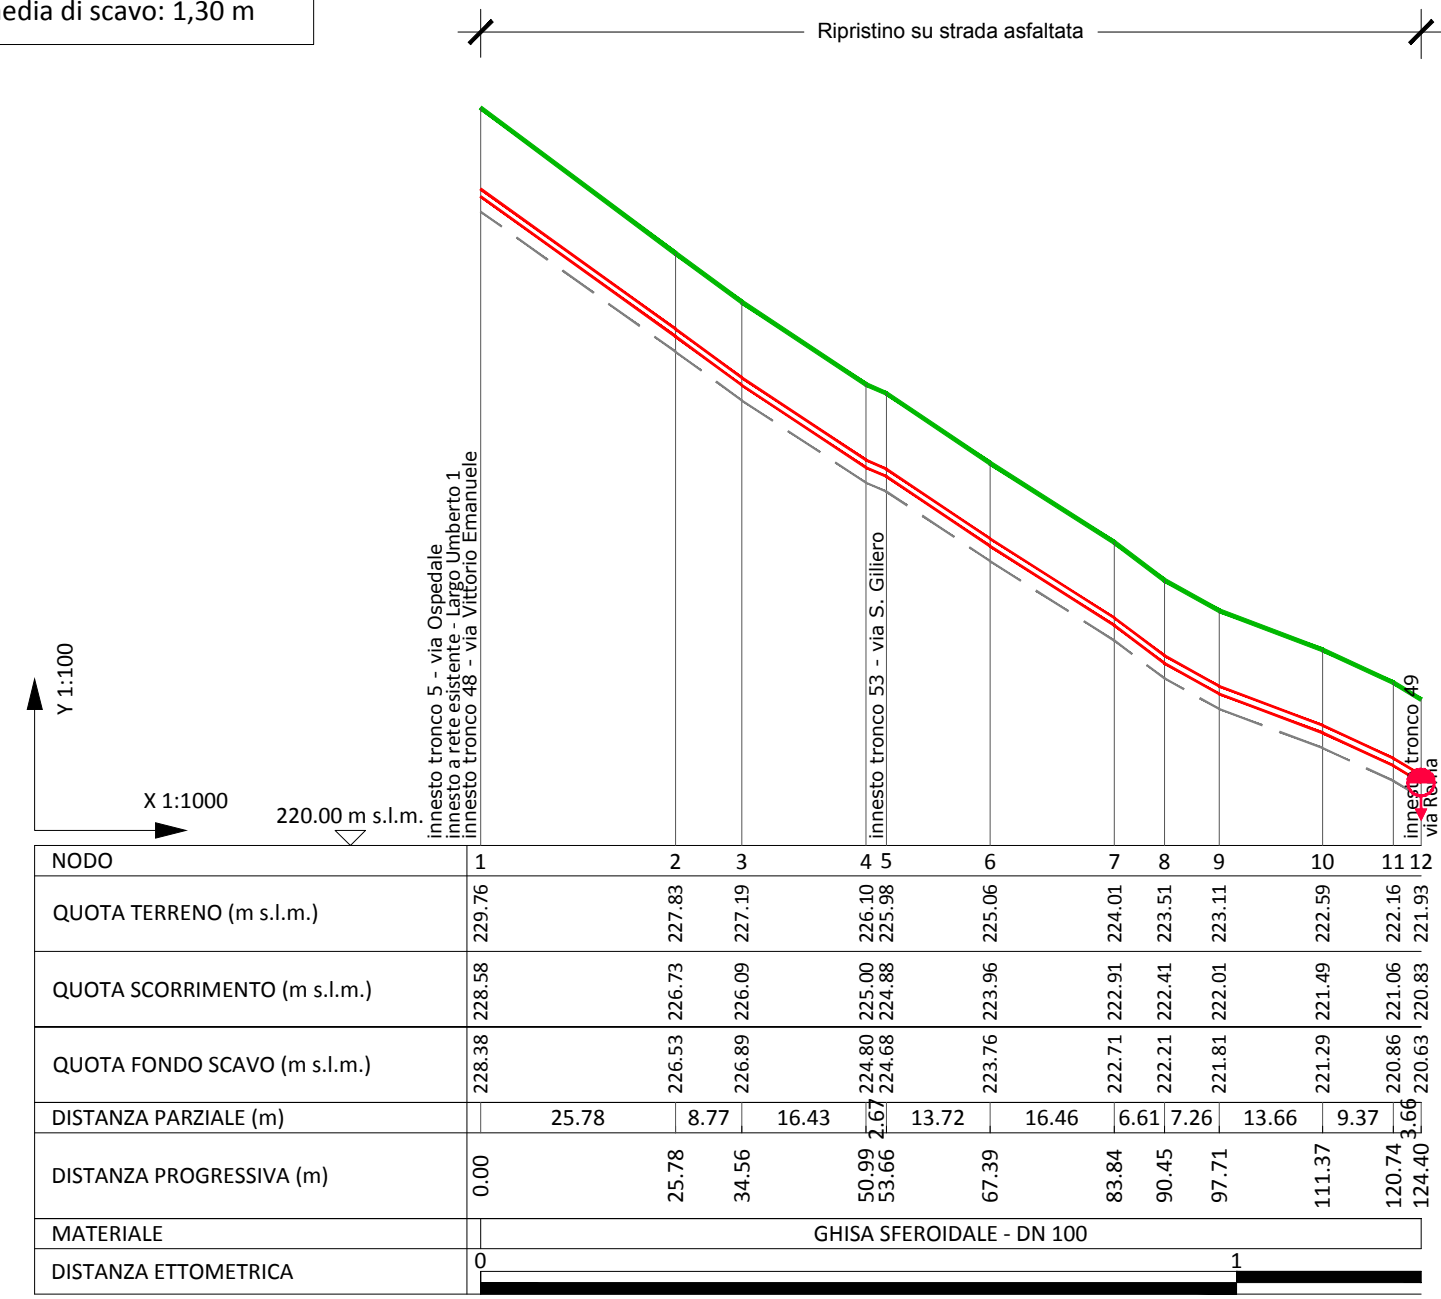
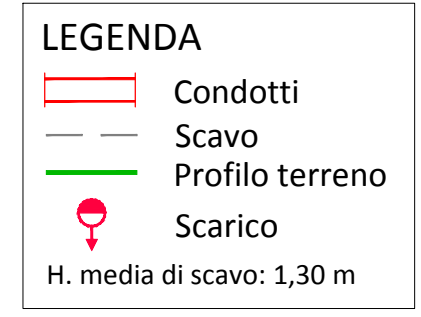




Largo Umberto I  
Profilo tronco 52 idrica

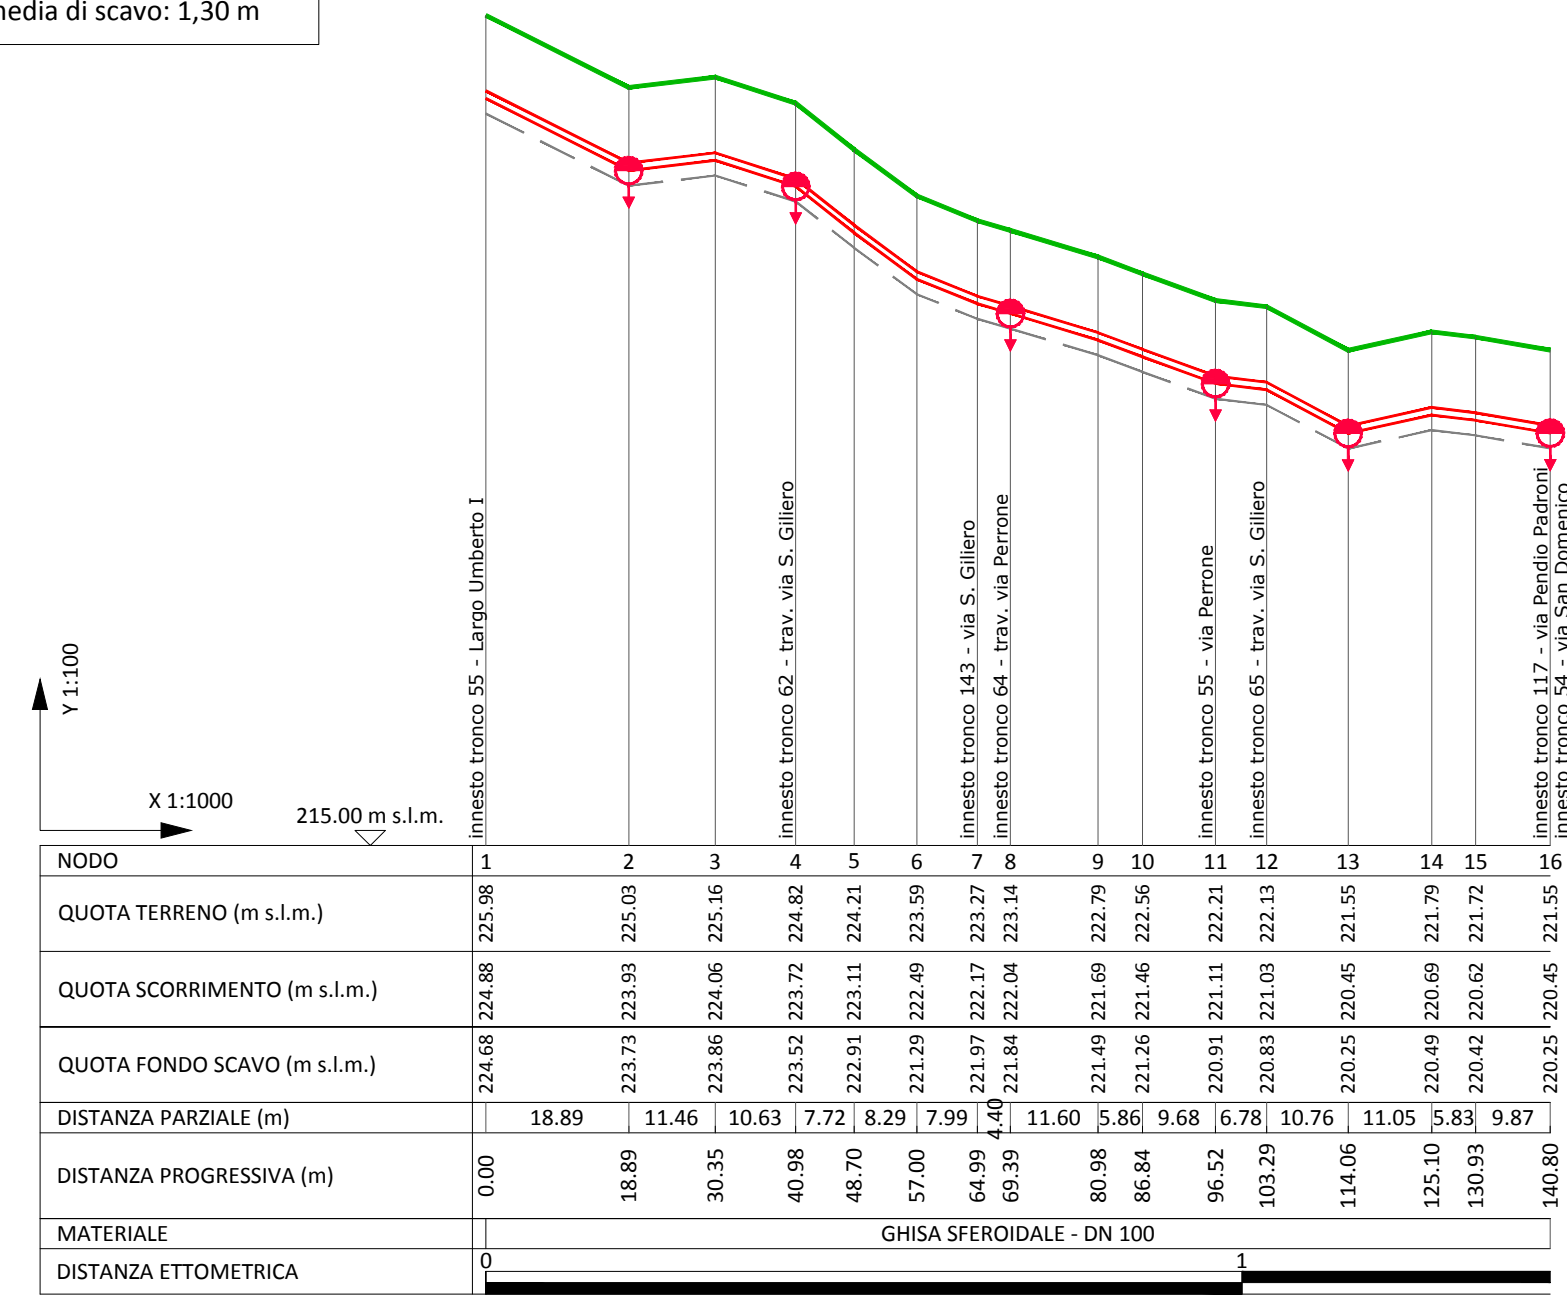



Via San Giliero  
Profilo tronco 53 idrica

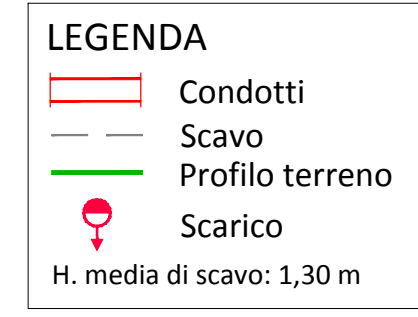



Via San Domenico  
Profilo tronco 54 idrica

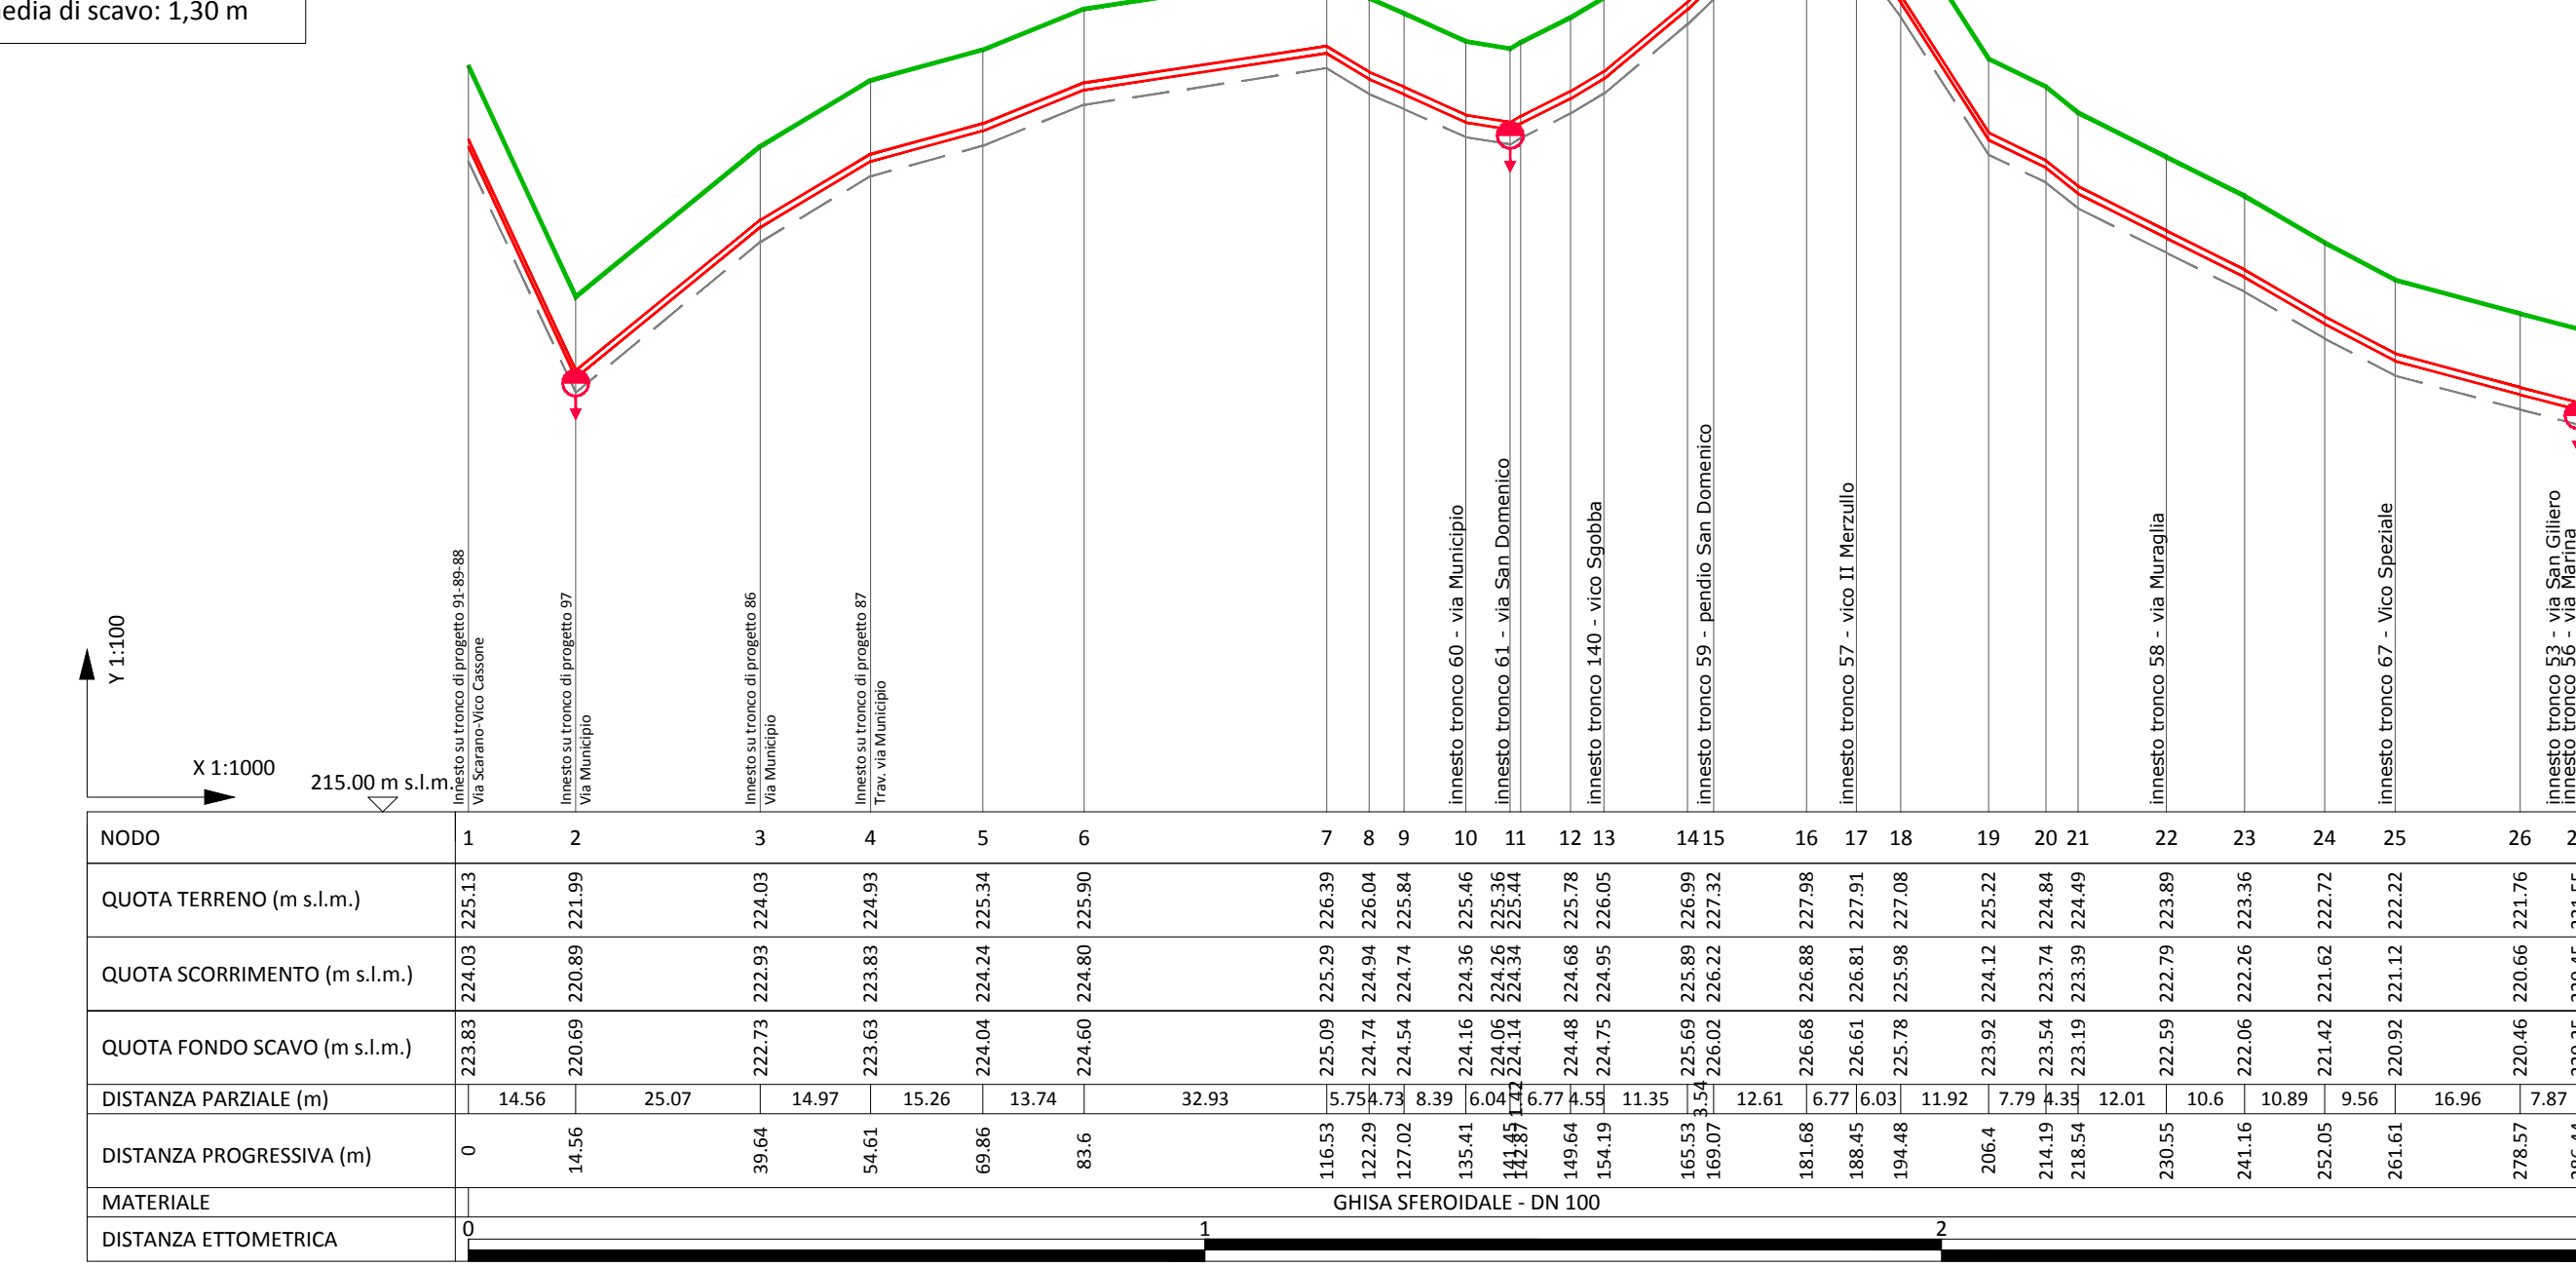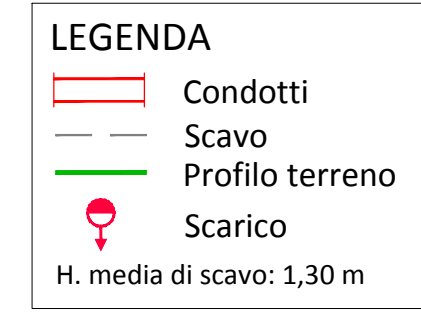



Via Perrone  
Profilo tronco 55 idrica

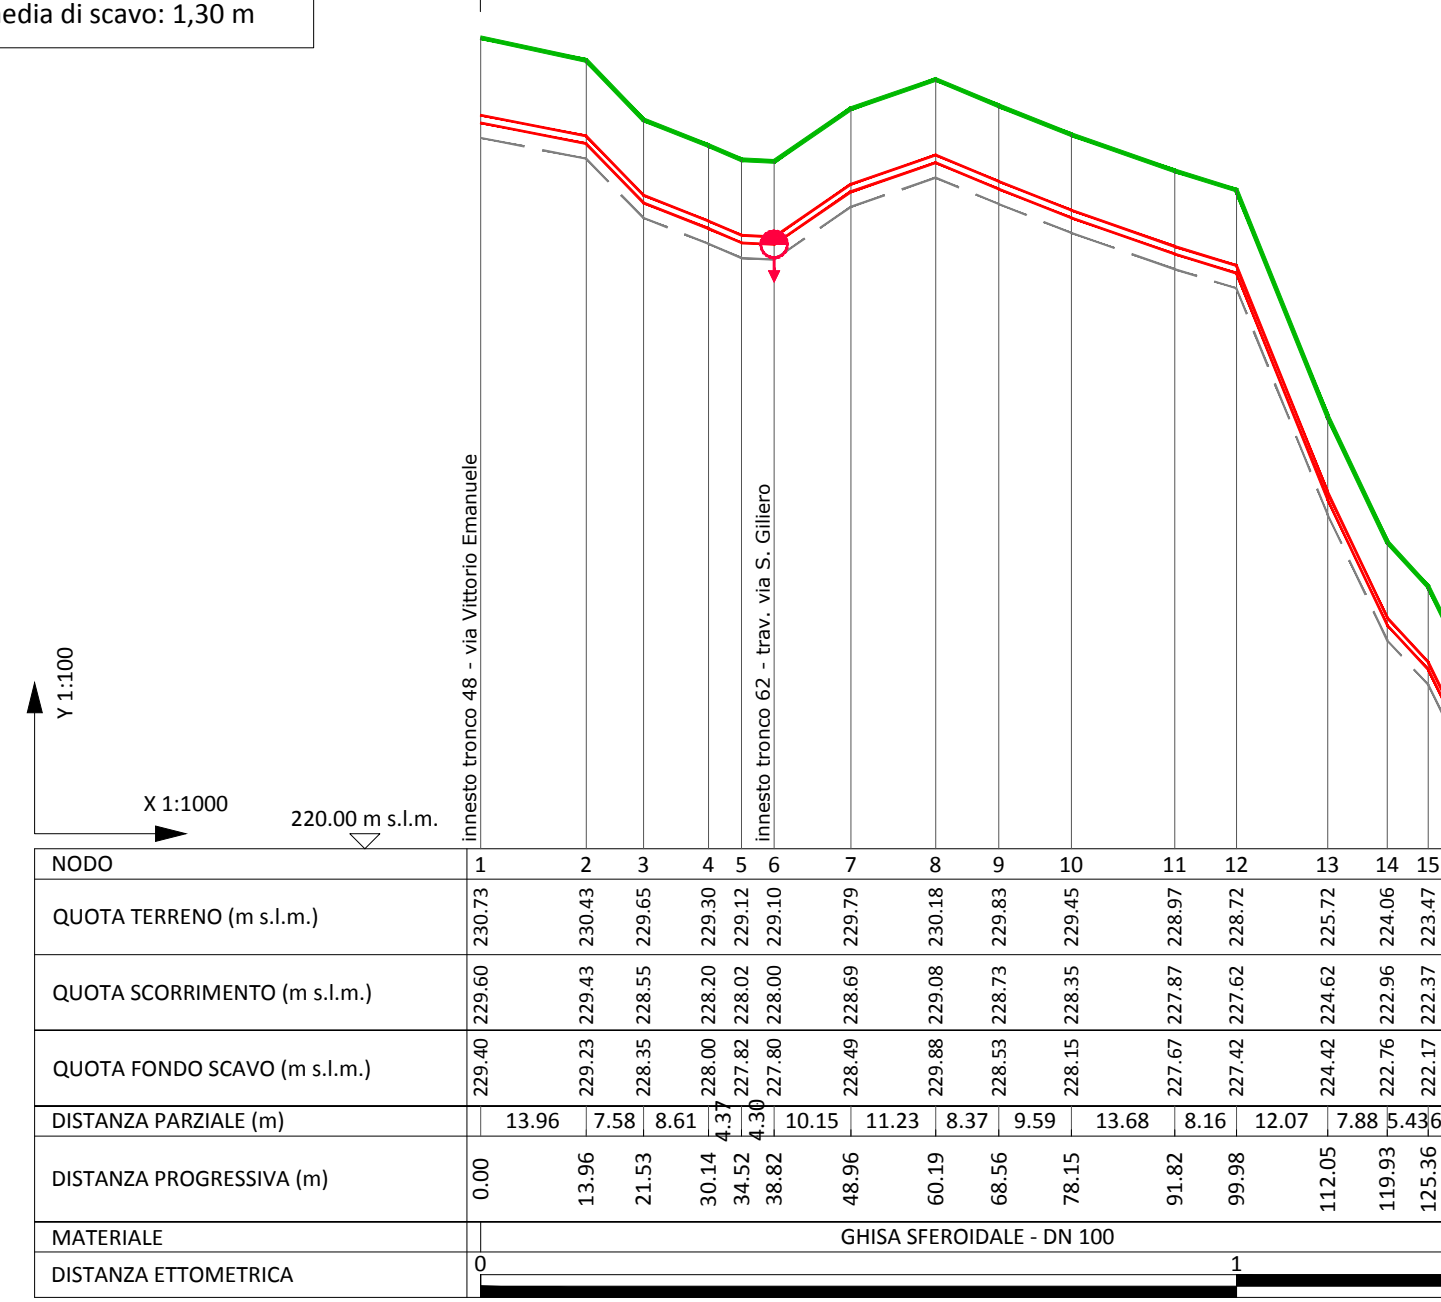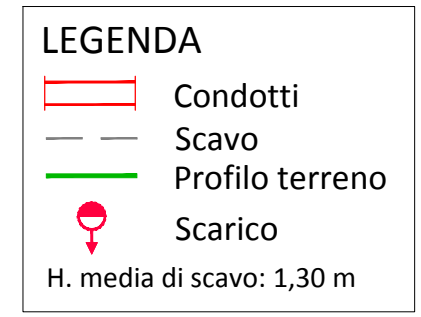



Via Marina  
Profilo tronco 56 idrica

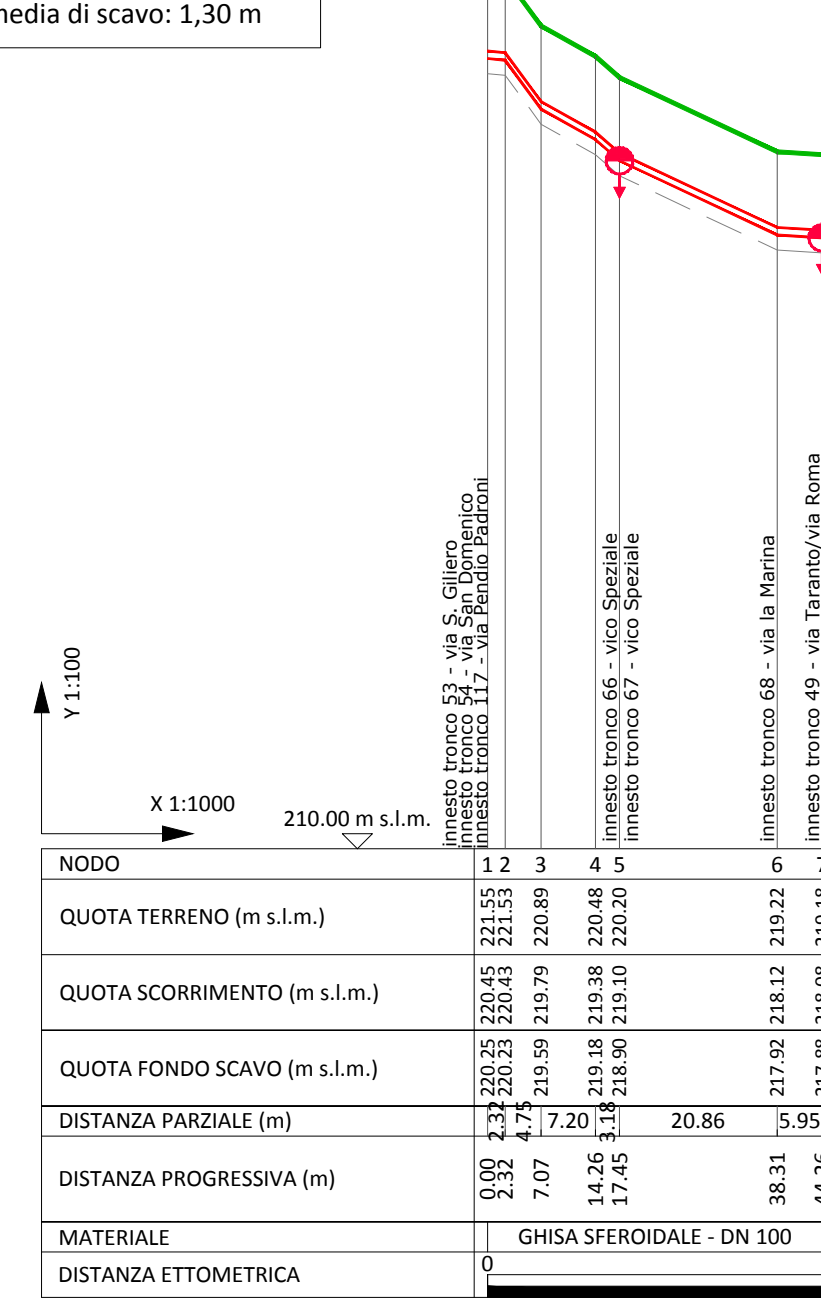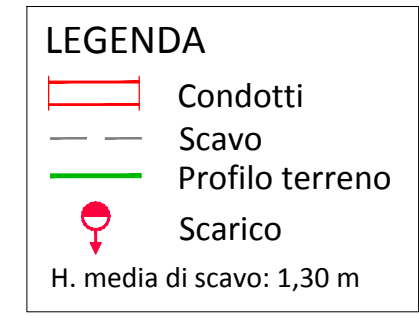



Vico Il Merzullo  
Profilo tronco 57 idrica

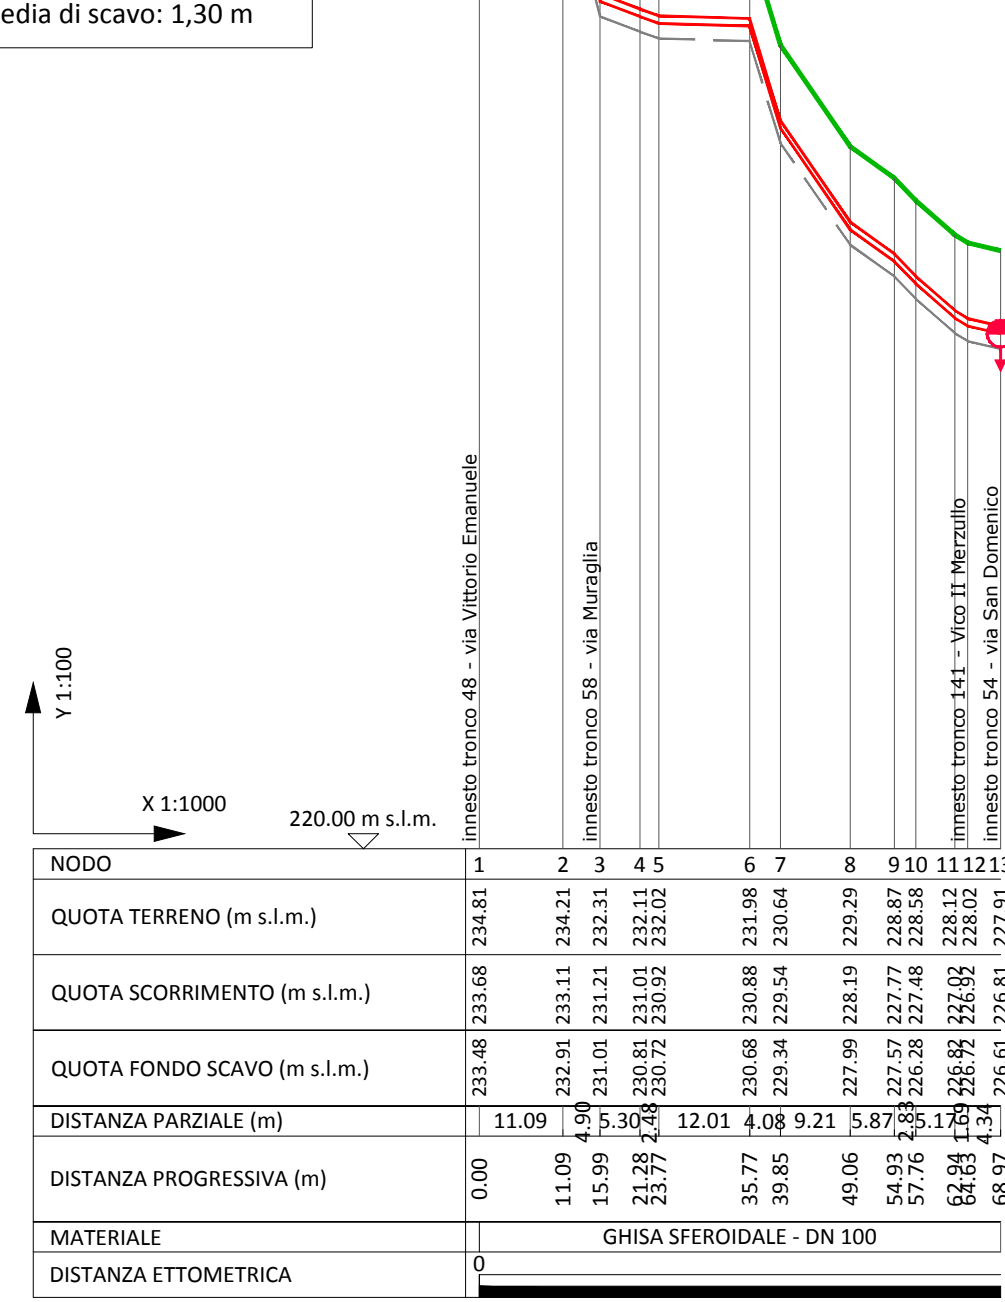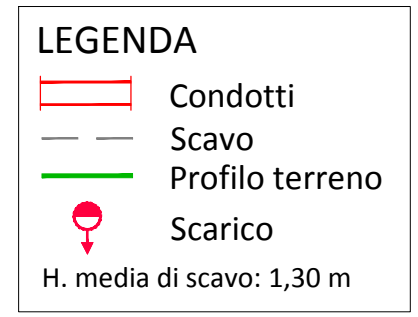



Vico Muraglia  
Profilo tronco 58 idrica

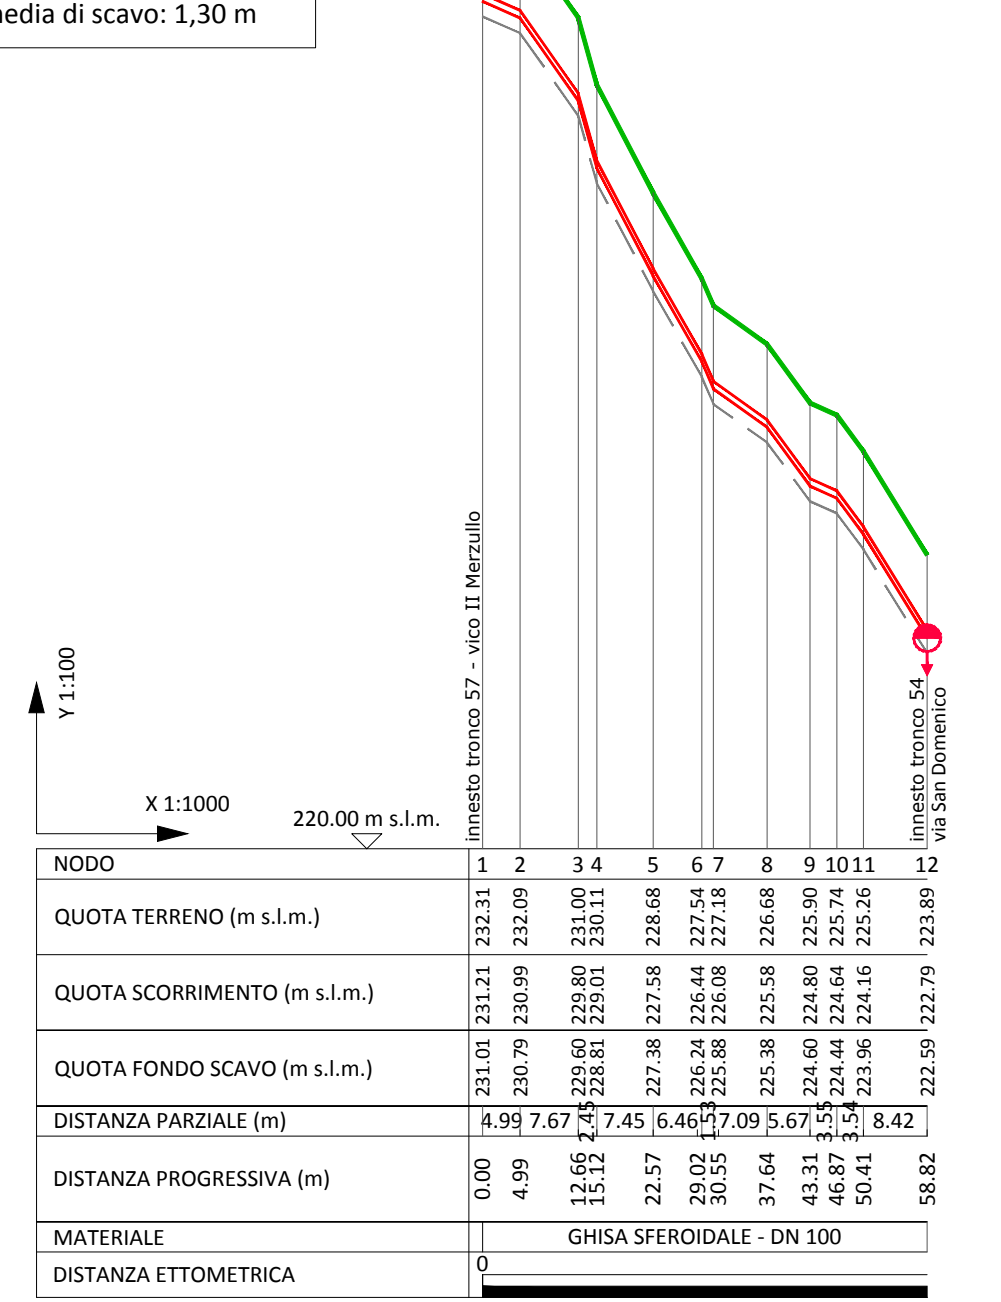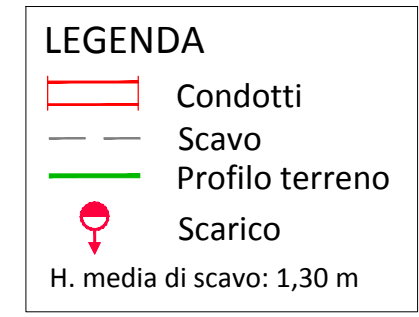



Pendio San Domenico  
Profilo tronco 59 idrica

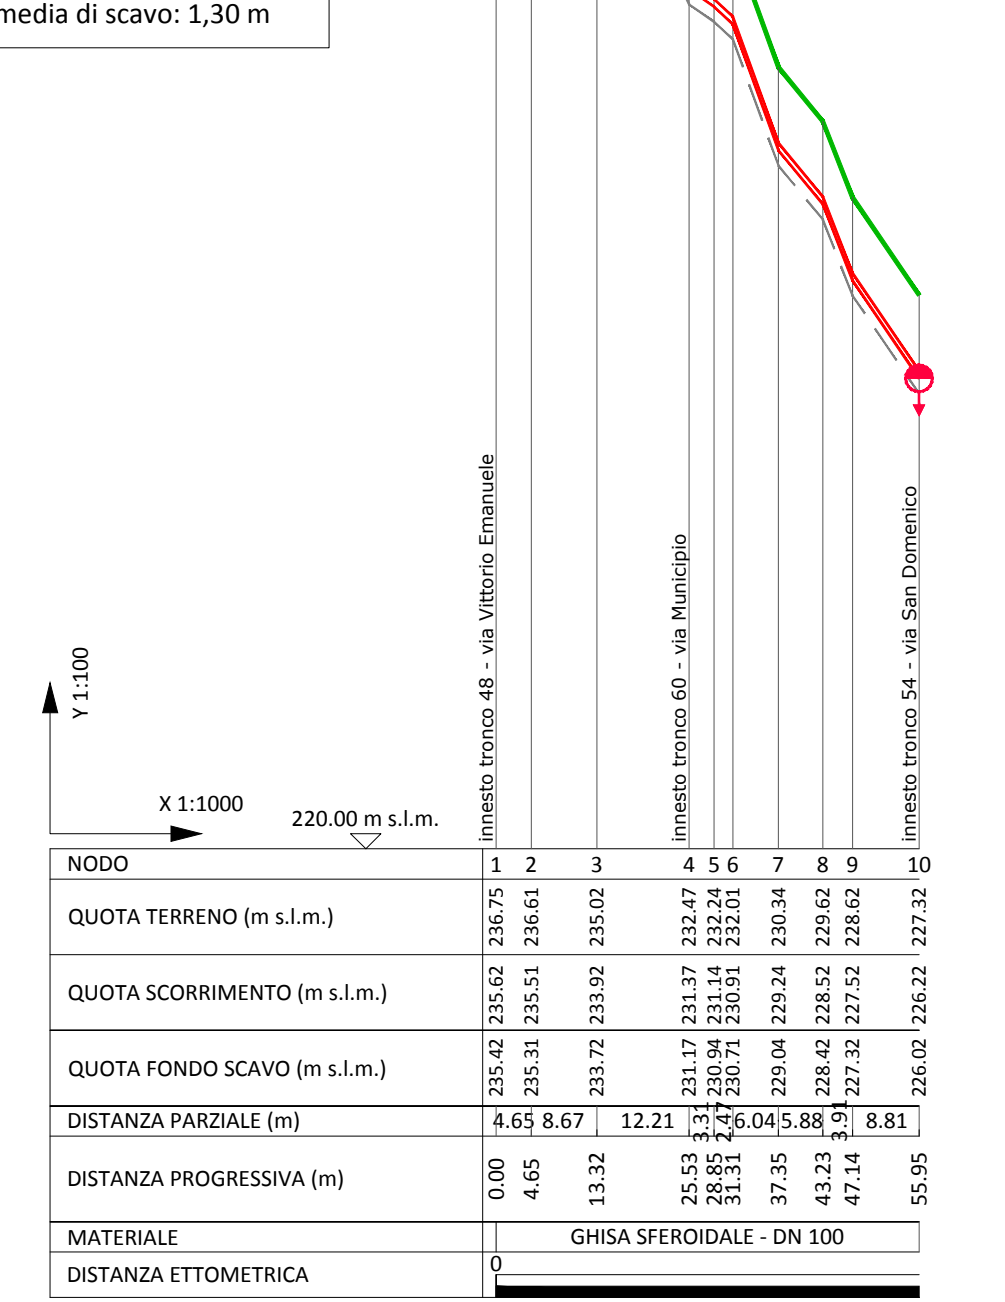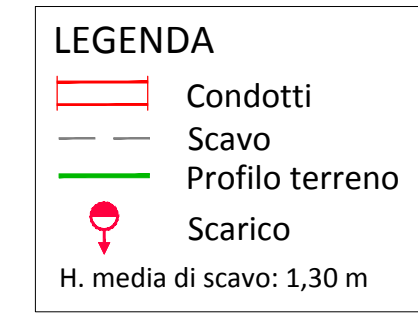



Via Municipio  
Profilo tronco 60 idrica

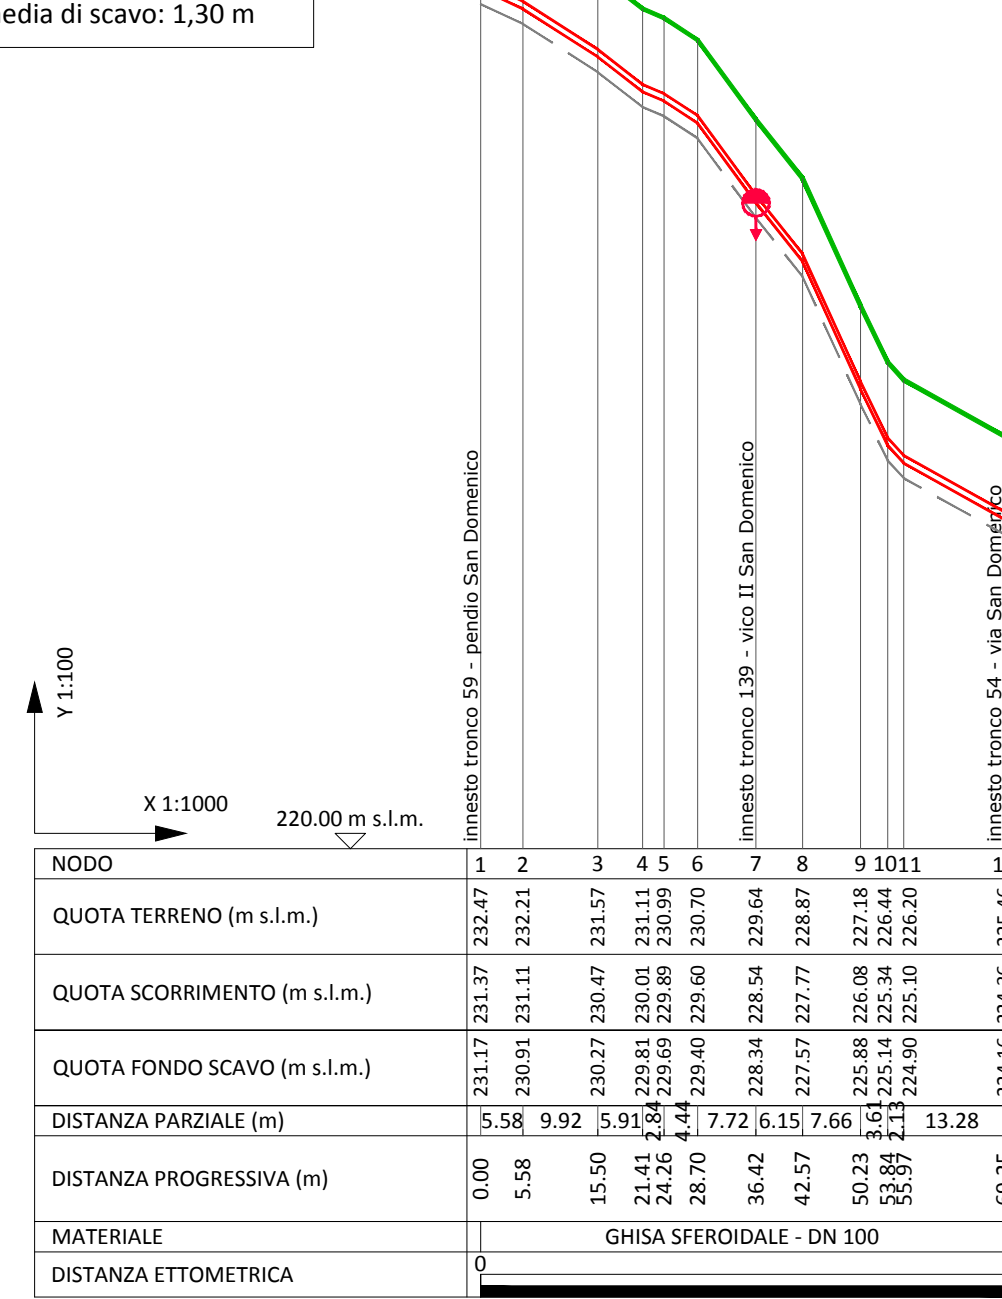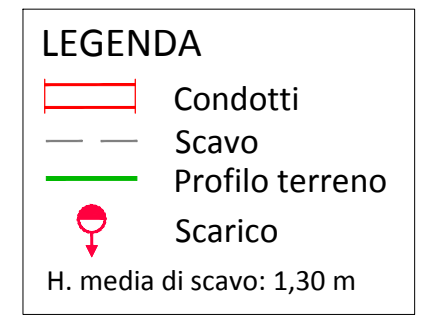



Via San Domenico - Via Principe di Napoli  
Profilo tronco 61 idrica

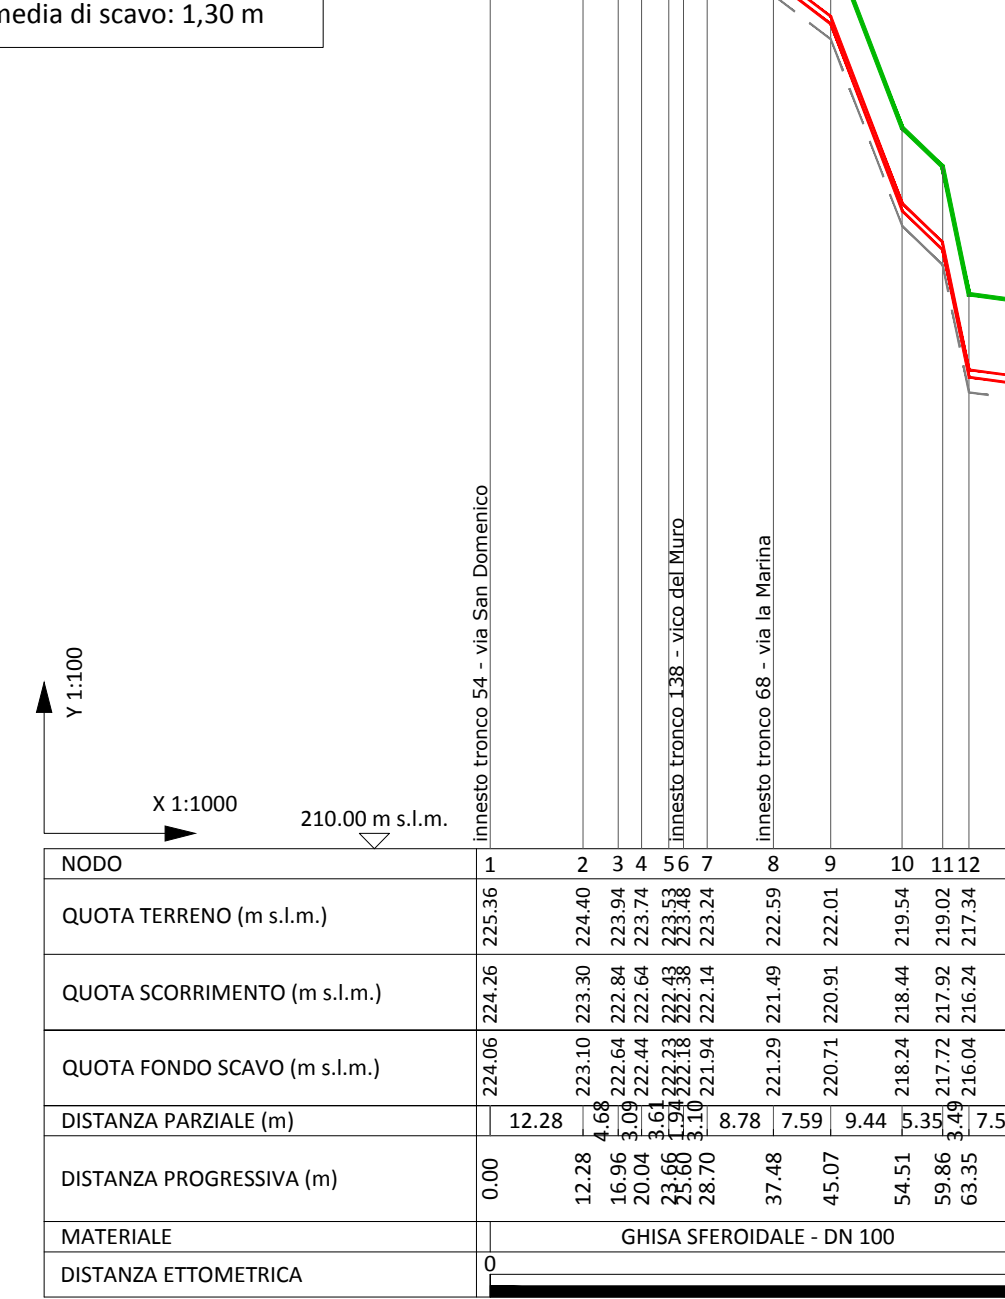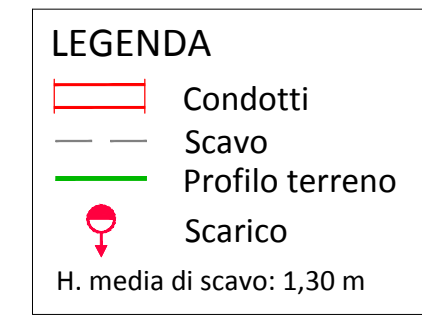




Trav. via S. Giliero  
Profilo tronco 62 idrica

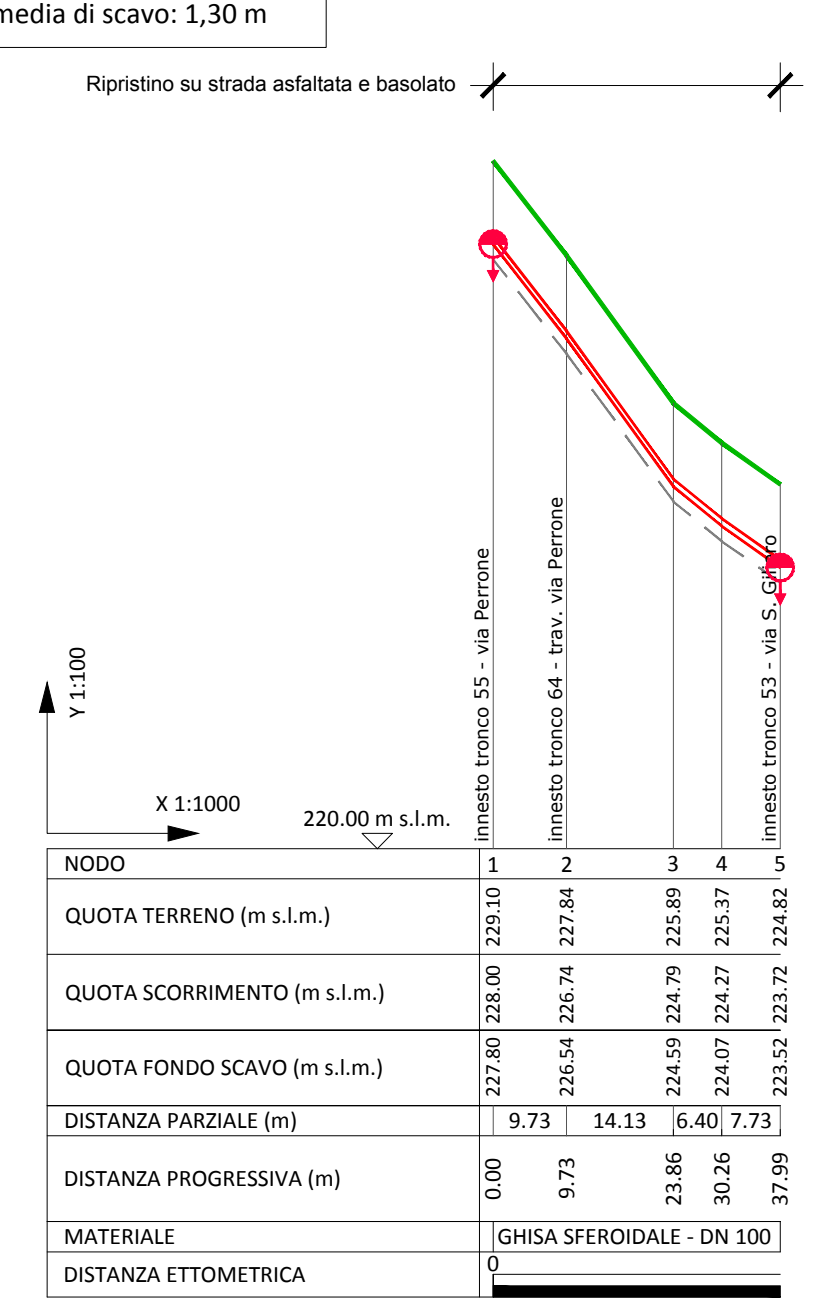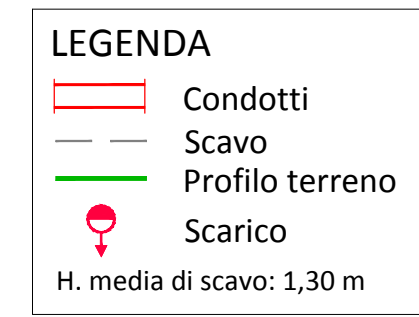

Vico Terrusi  
Profilo tronco 63 idrica

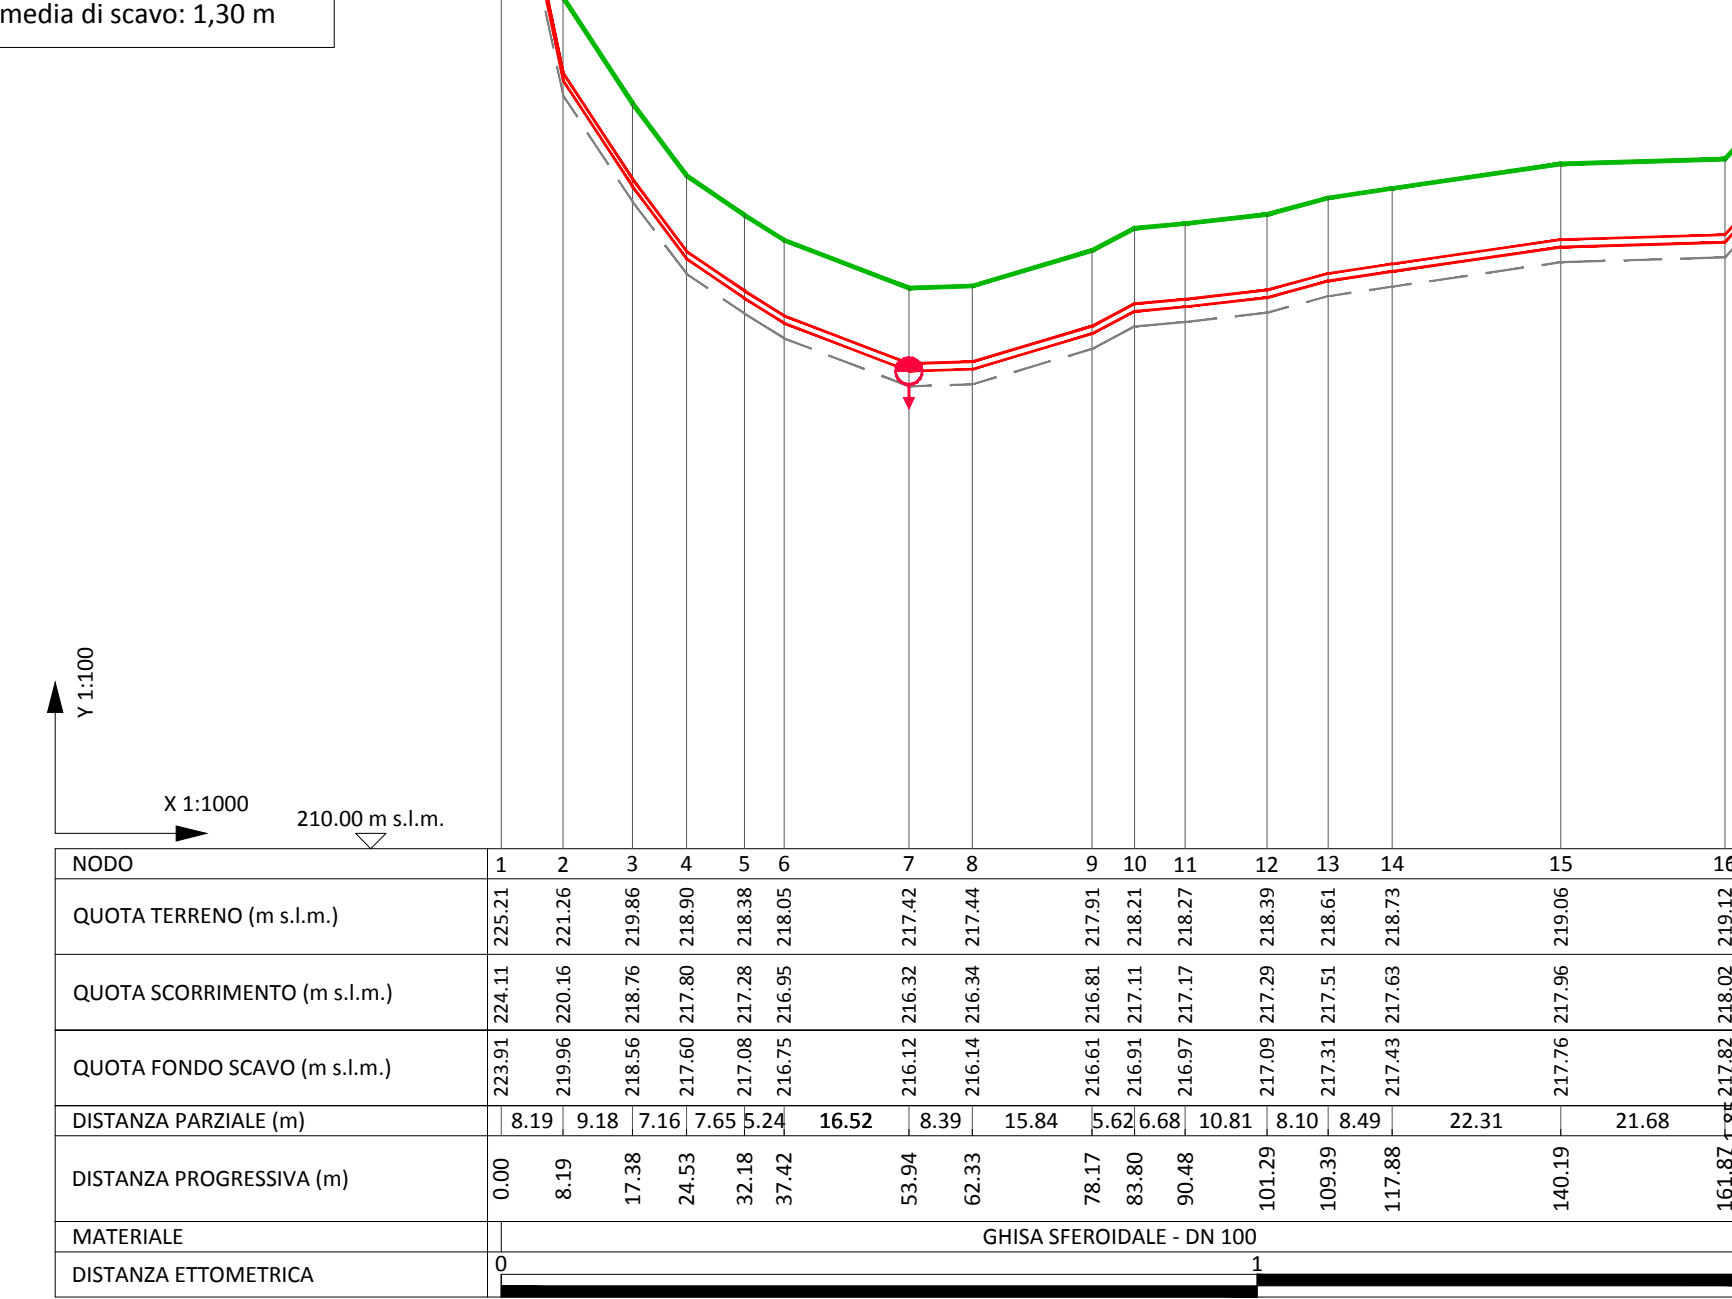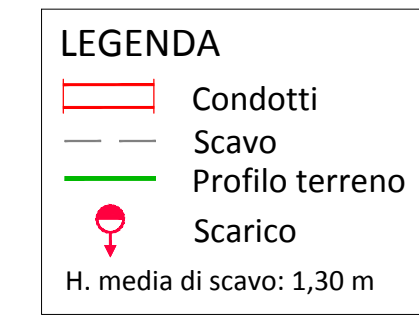

Trav. via Perrone  
Profilo tronco 64 idrica

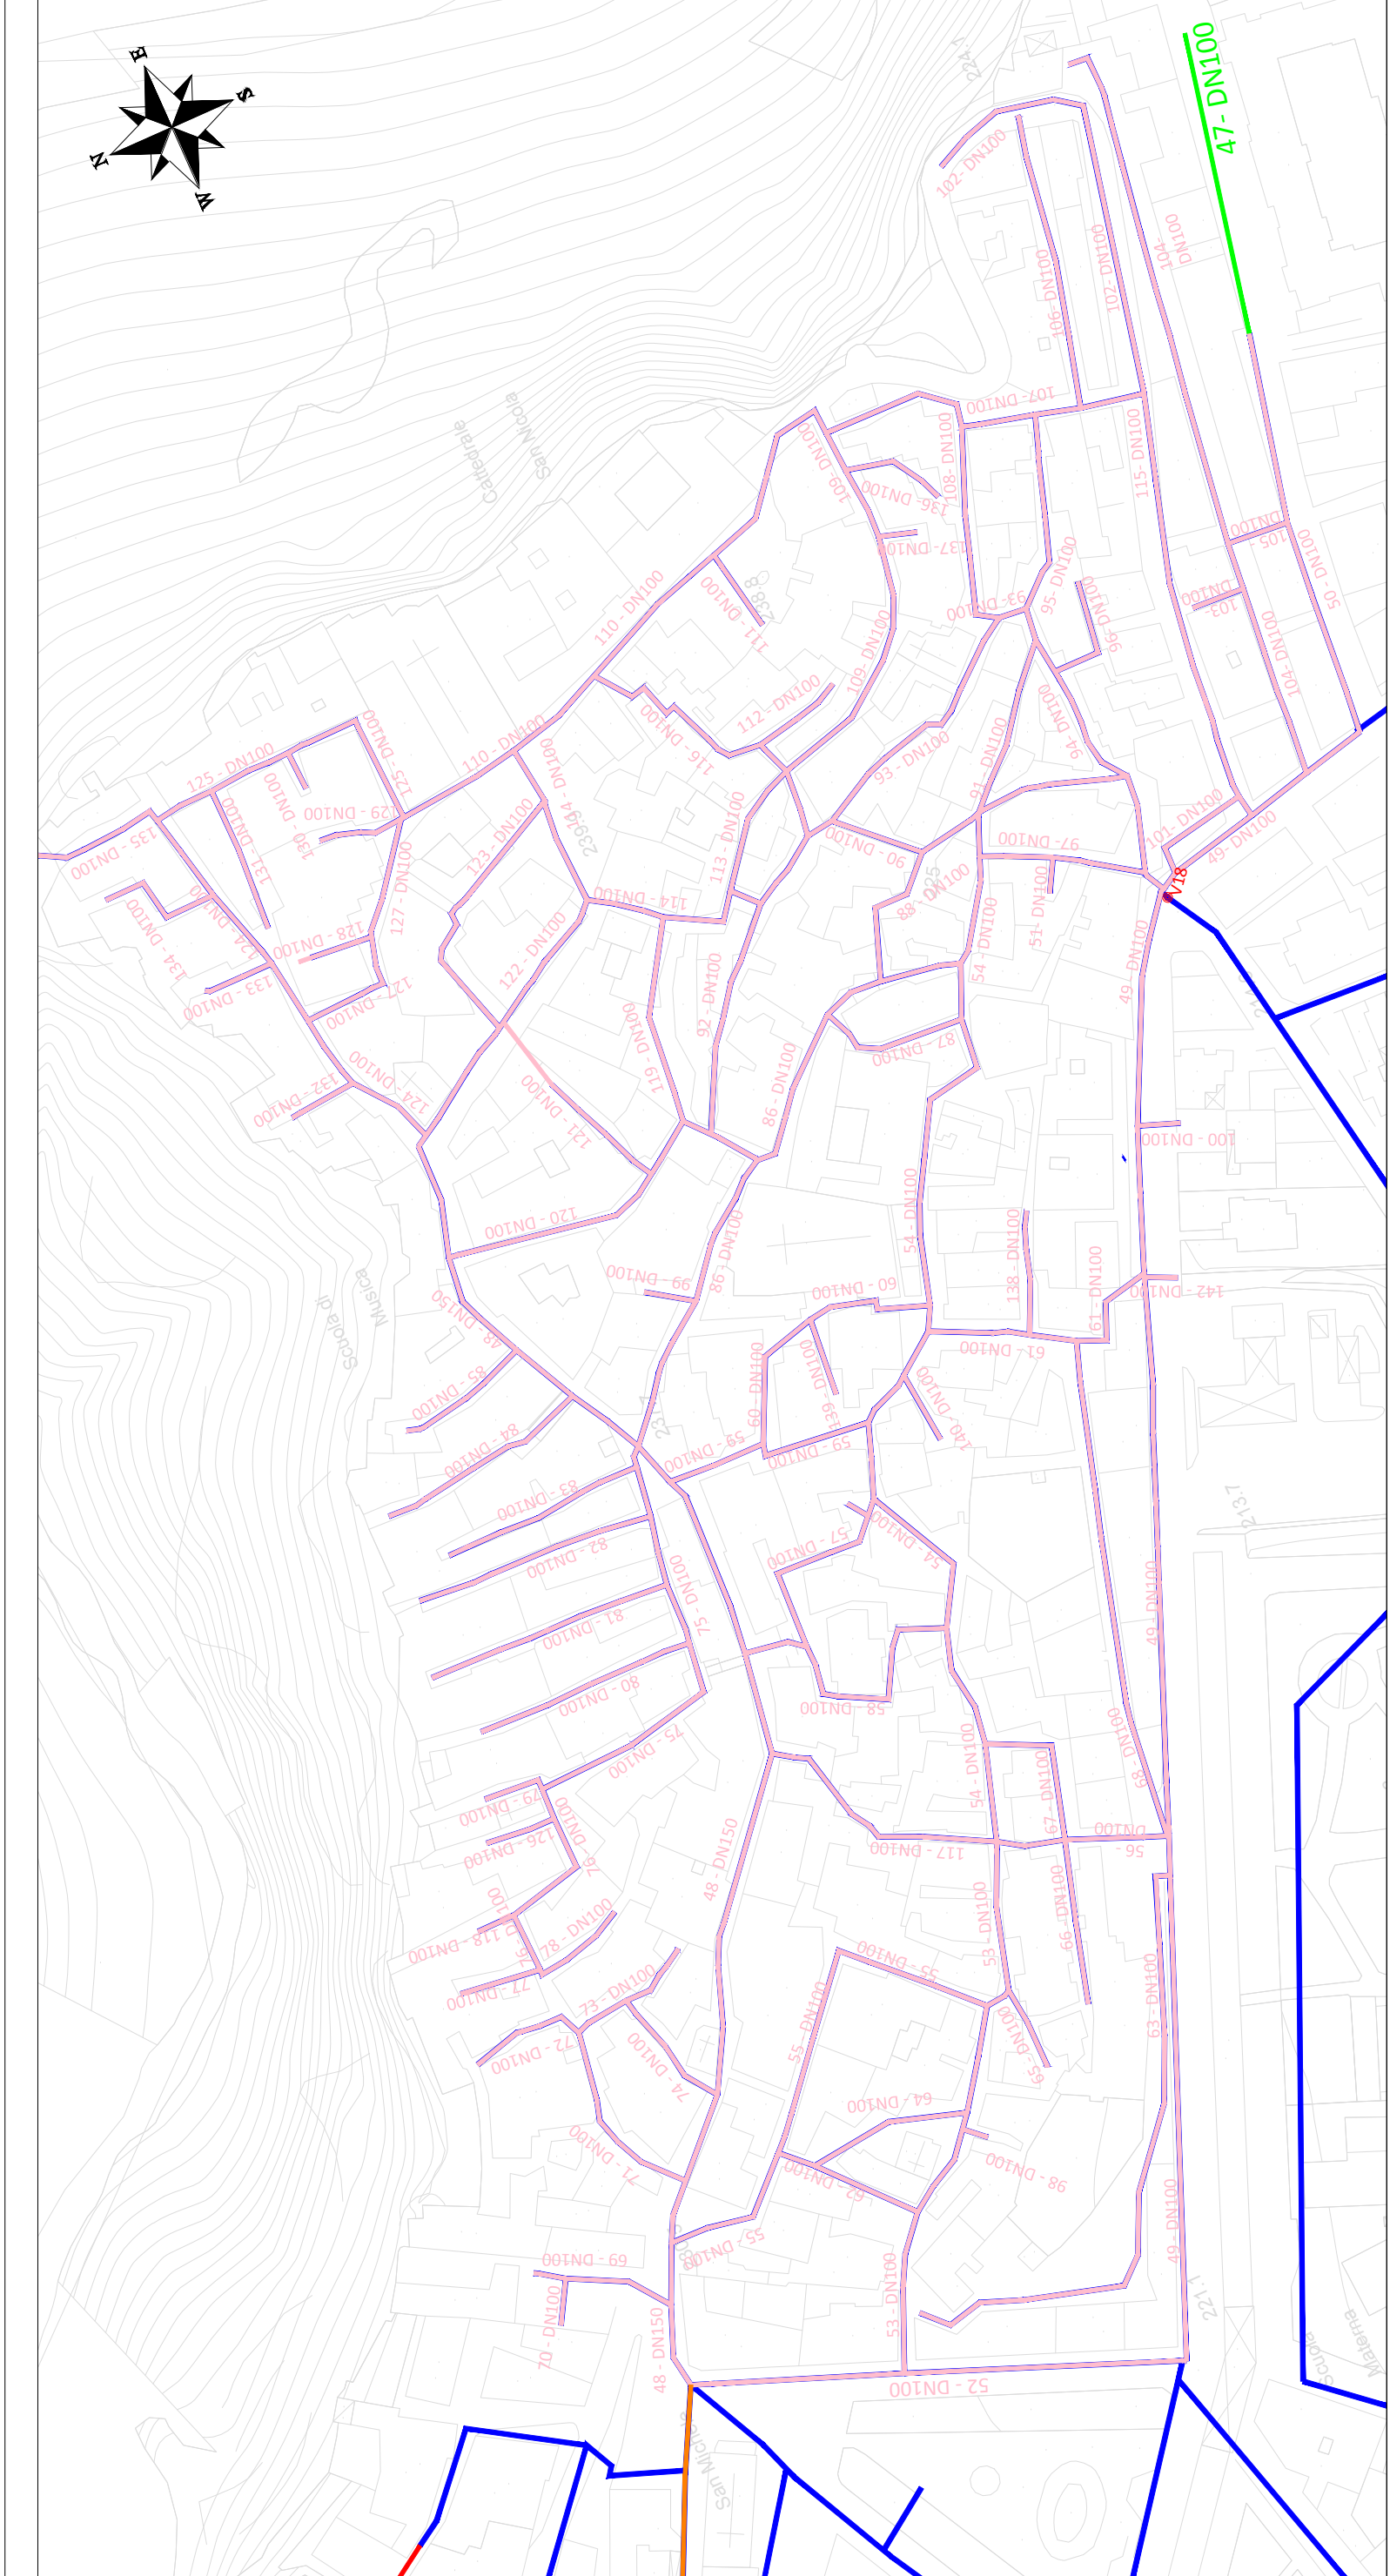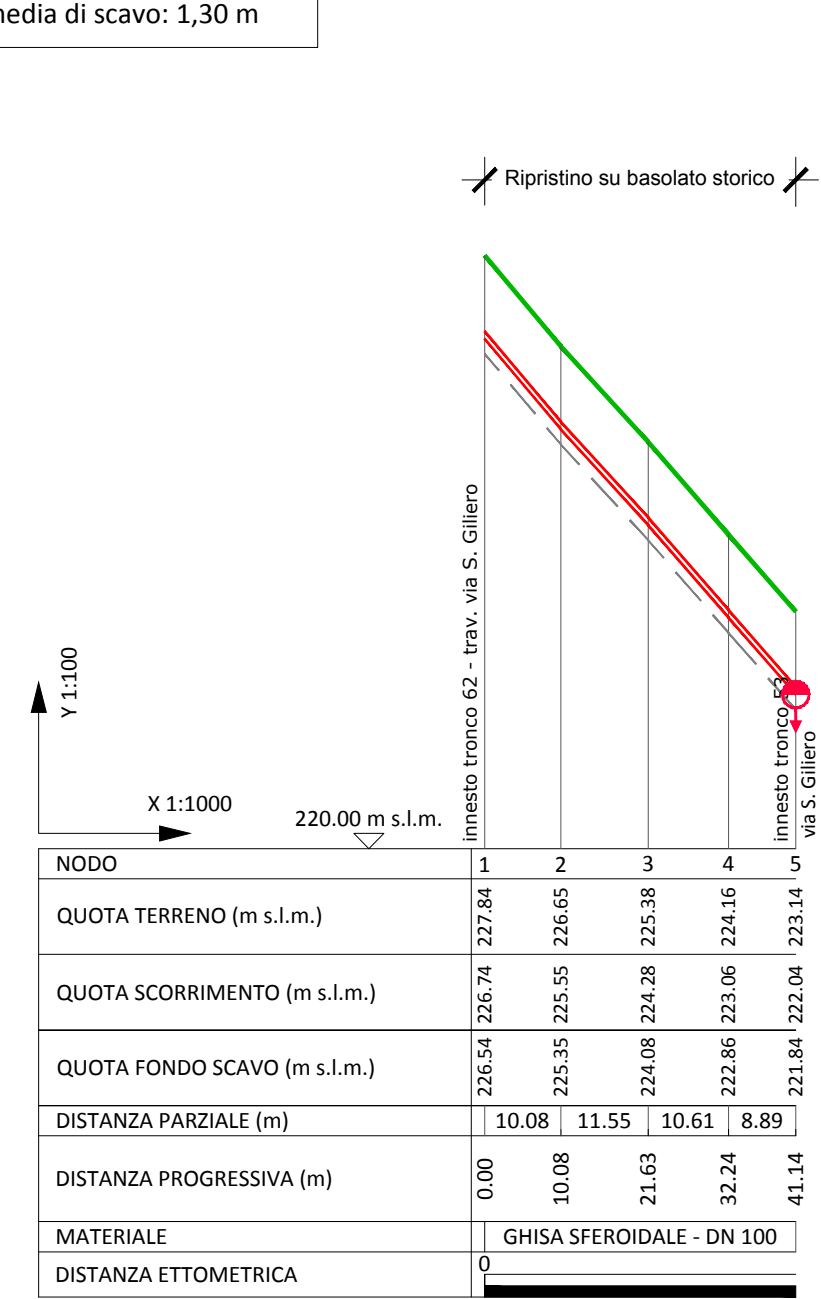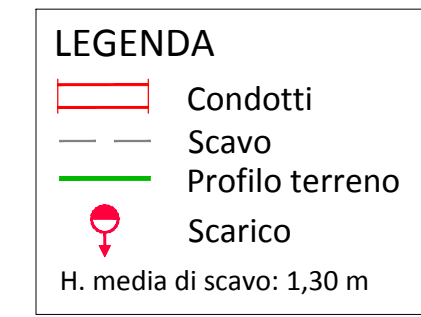

- LEGENDA OPERE ESISTENTI
- Rete idrica AQP
- Presa per serbatoio DN350 in GS
- Suburbana DN350 in GS
- Sost. dorsale con DN350/250 in AC
- Sost. dorsale con DN250 in GH
- Potenziamento condotta con DN250 in GS
- Completamento vie servite da AQC con DN200/100 in GS
- Completamento/chiusura ad anello con DN100 in GS
- Sostituzione intervento storico con DN150/100 in GS
- LEGENDA INTERVENTI DI PROGETTO OPERE PUNTUALI
- Serbatoio
- Recinzione
- Strada
- Nuova Postazione di misura
- Nuova Postazione di misura e regolazione
- Nuova valvola di sezionamento
- Valvola esistente da convertire in sezionamento

Acquedotto Pugliese S.p.A. - 2023, Bari Via Cognigni, 35 - www.aqp.it - Telefono: +39 080 5723111

REGIONE PUGLIA

PROGRAMMA DEGLI INTERVENTI 2016 - 2019  
A CARICO DEI PROVENTI TARIFFARI GIUSTA DELIBERA DEL CONSIGLIO DIRETTIVO AI N. 31 DEL 28/06/2018

**REALIZZAZIONE DELLA RETE IDRICA NELL'ABITATO DI CASTELLANETA E POTENZIAMENTO DEL SERBATOIO - PROGETTO DEFINITIVO -**

Elaborato **B6.11**

Profili longitudinali  
"Sostituzione centro storico" -  
Tronchi: 52, 53, 54, 55, 56, 57, 58, 59,  
60, 61, 62, 63, 64

Elaborato: 00 APR 2019  
N. Rev: Data  
Descrizione  
Disegnato  
Controllato  
Approvato