


Via Principe di Napoli
Profilo tronco 100 idrica

LEGENDA

- Condotti
- Scavo
- Profilo terreno
- Scarico

H. media di scavo: 1,30 m

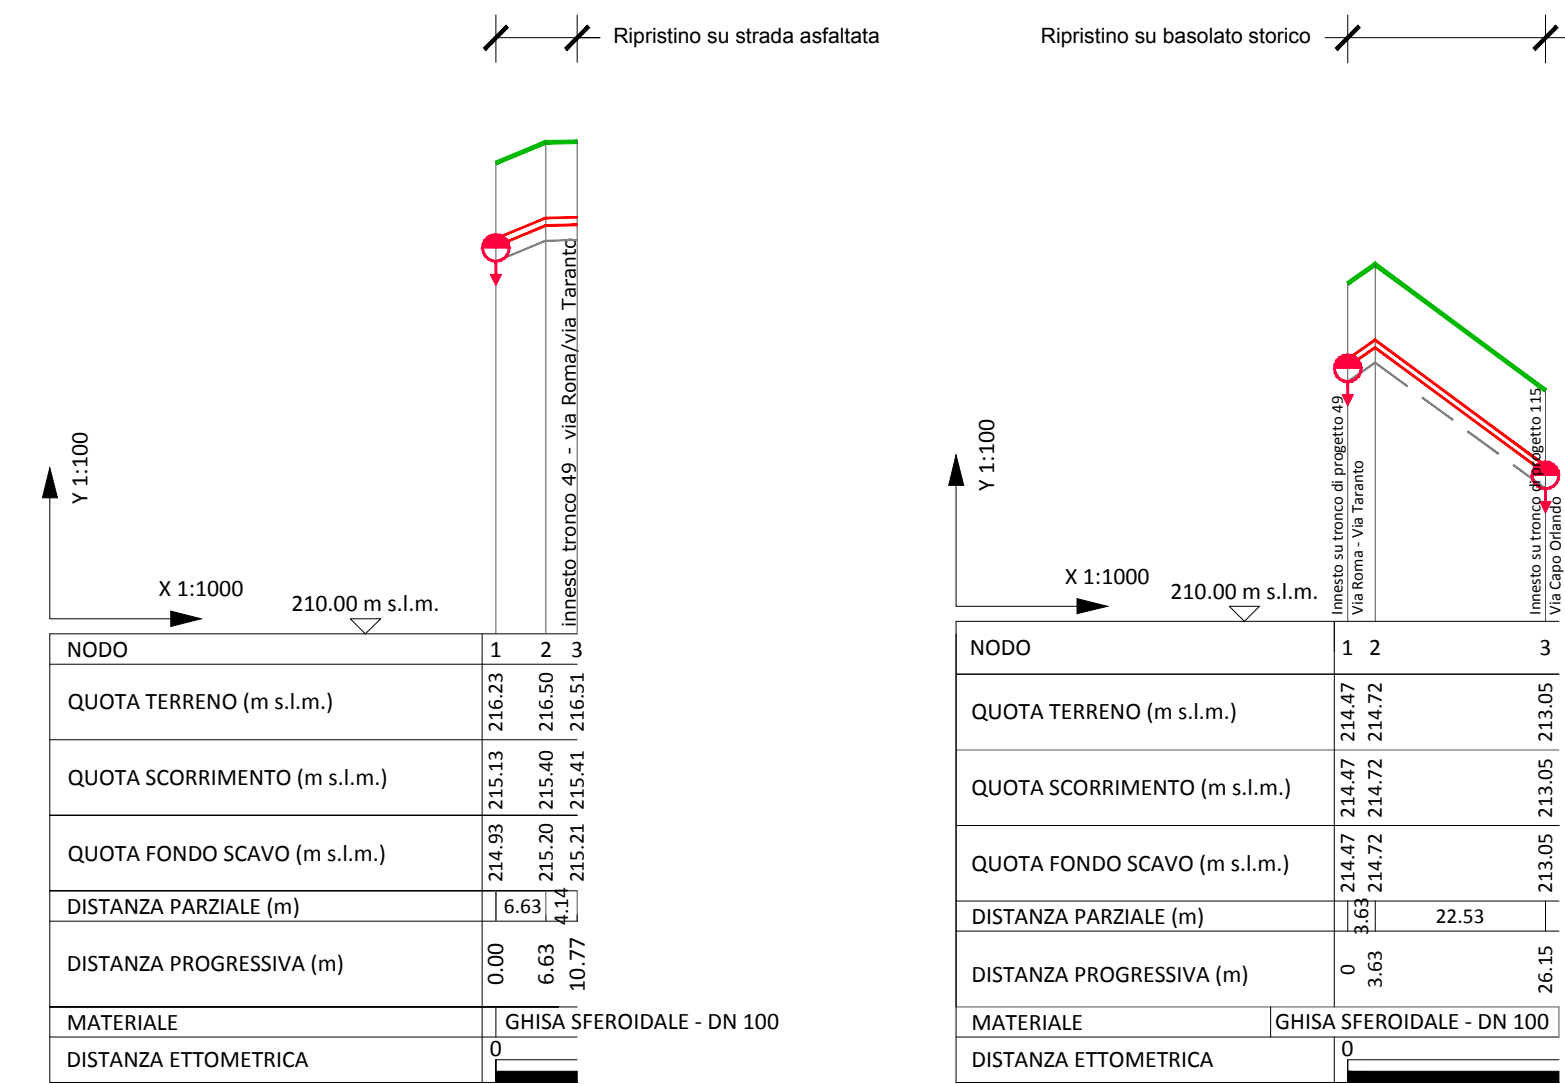


Via Principe di Napoli
Profilo tronco 101 idrica

LEGENDA

- Condotti
- Scavo
- Profilo terreno
- Scarico

H. media di scavo: 1,30 m

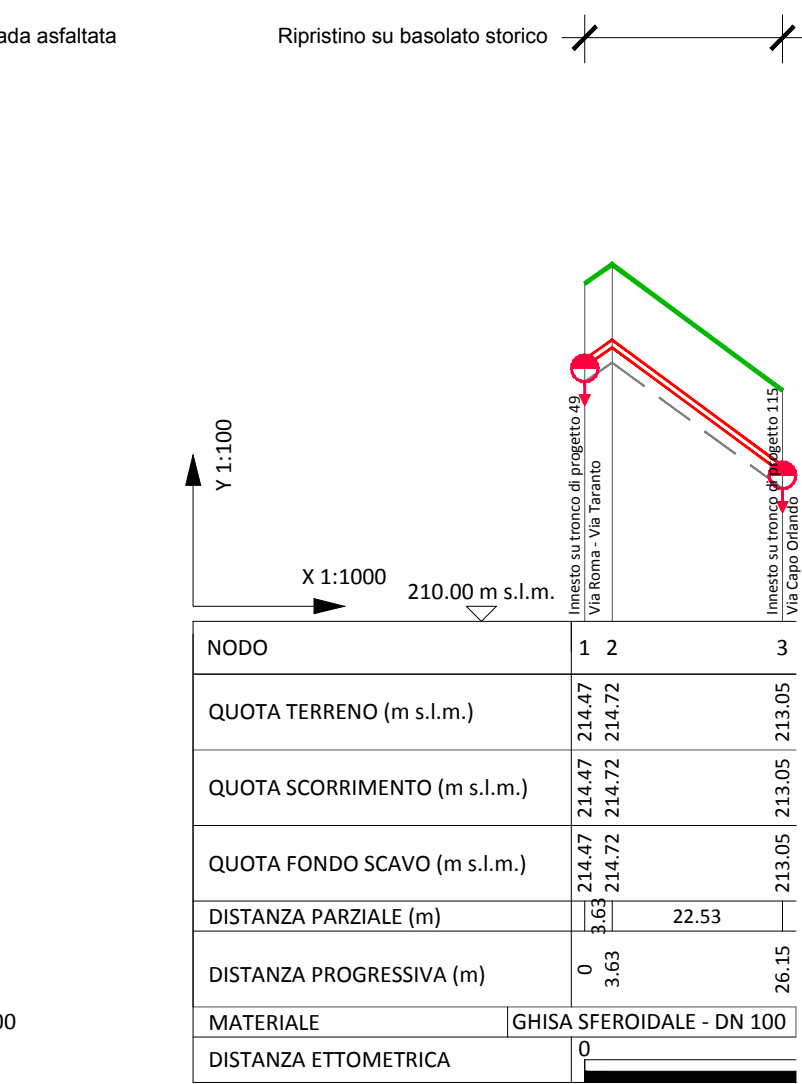


Via l'Affissione
Profilo tronco 102 idrica

LEGENDA

- Condotti
- Scavo
- Profilo terreno
- Scarico

H. media di scavo: 1,30 m

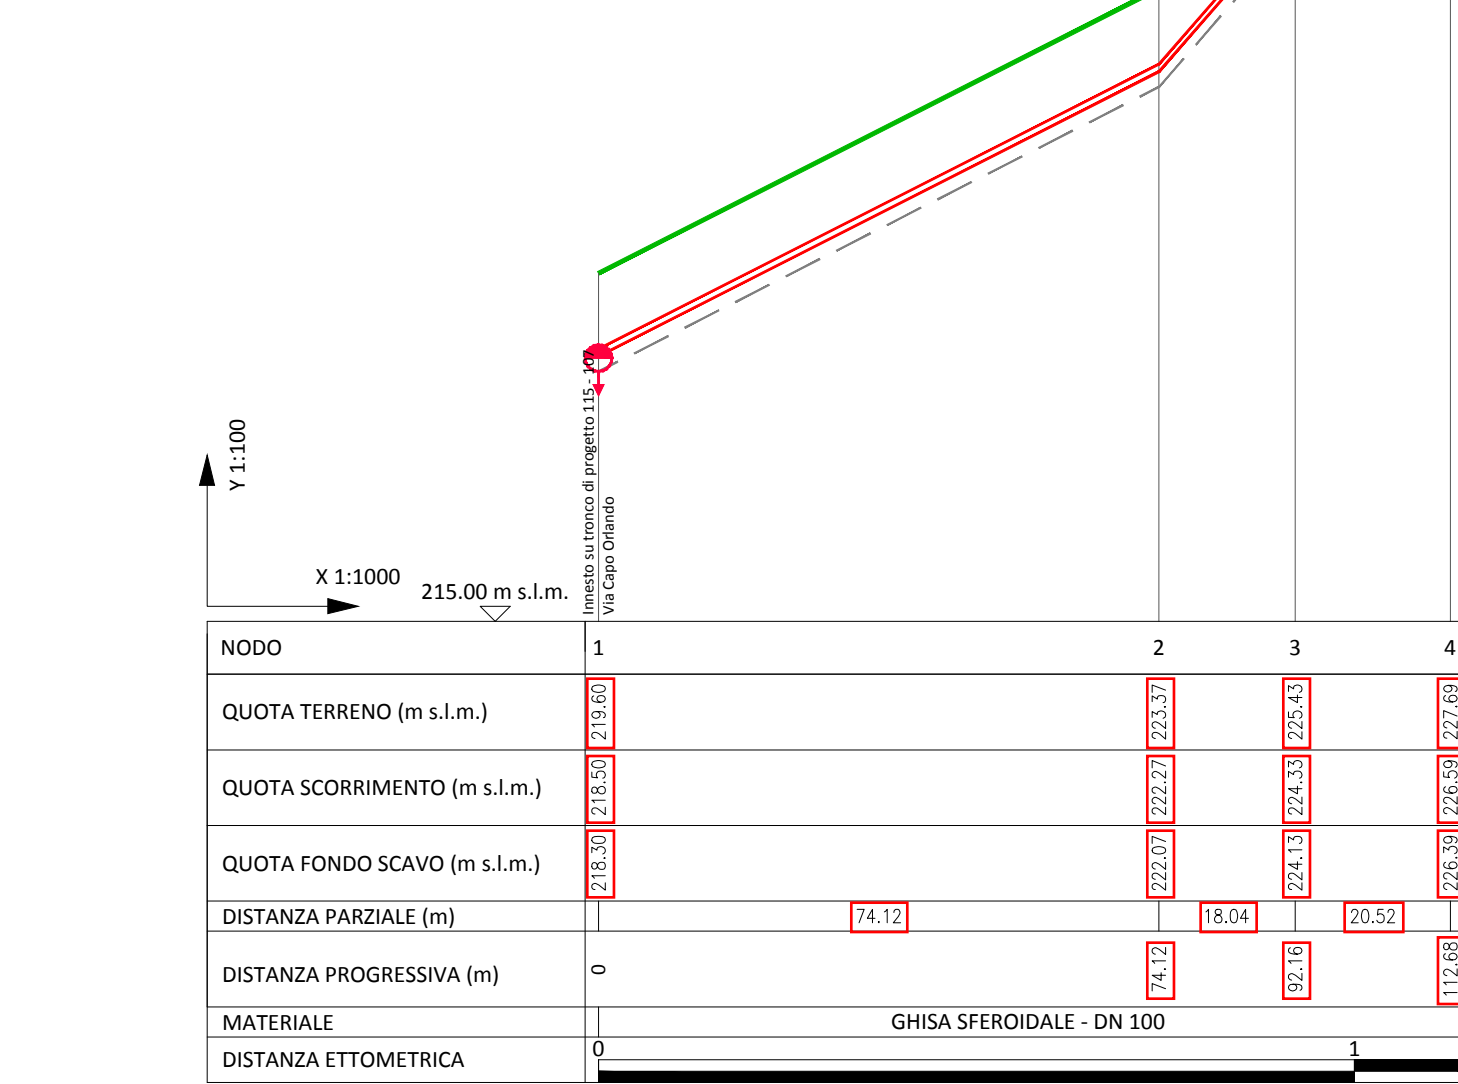


Via Dogali
Profilo tronco 103 idrica

LEGENDA

- Condotti
- Scavo
- Profilo terreno
- Scarico

H. media di scavo: 1,30 m

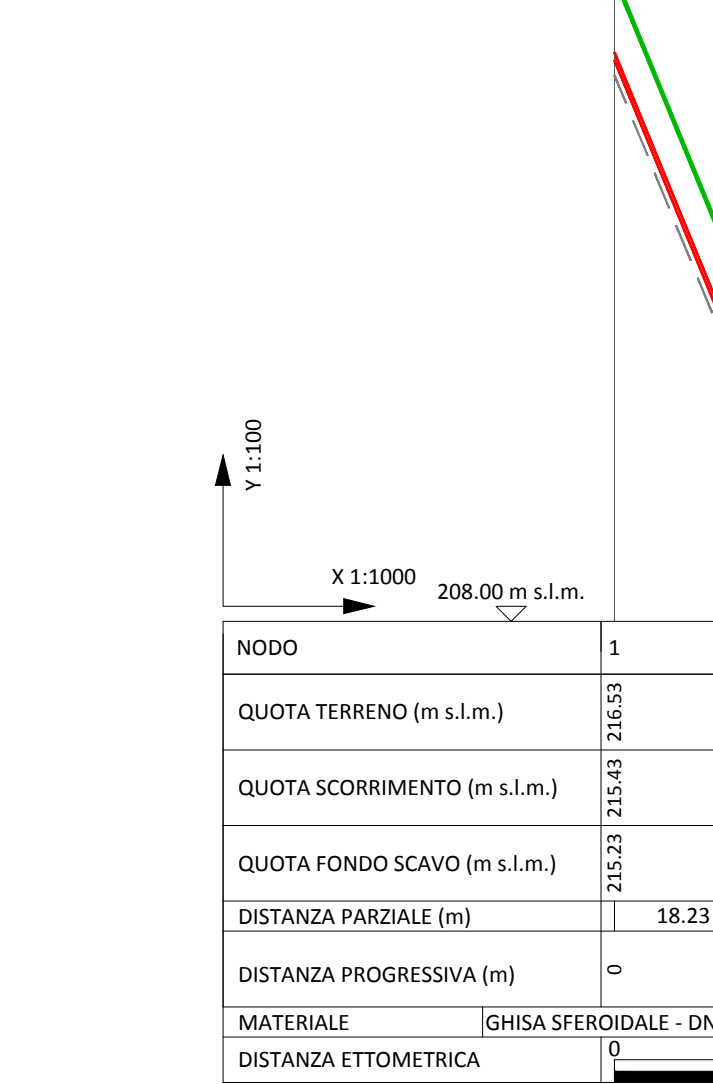


Via Dogali
Profilo tronco 104 idrica

LEGENDA

- Condotti
- Scavo
- Profilo terreno
- Scarico

H. media di scavo: 1,30 m

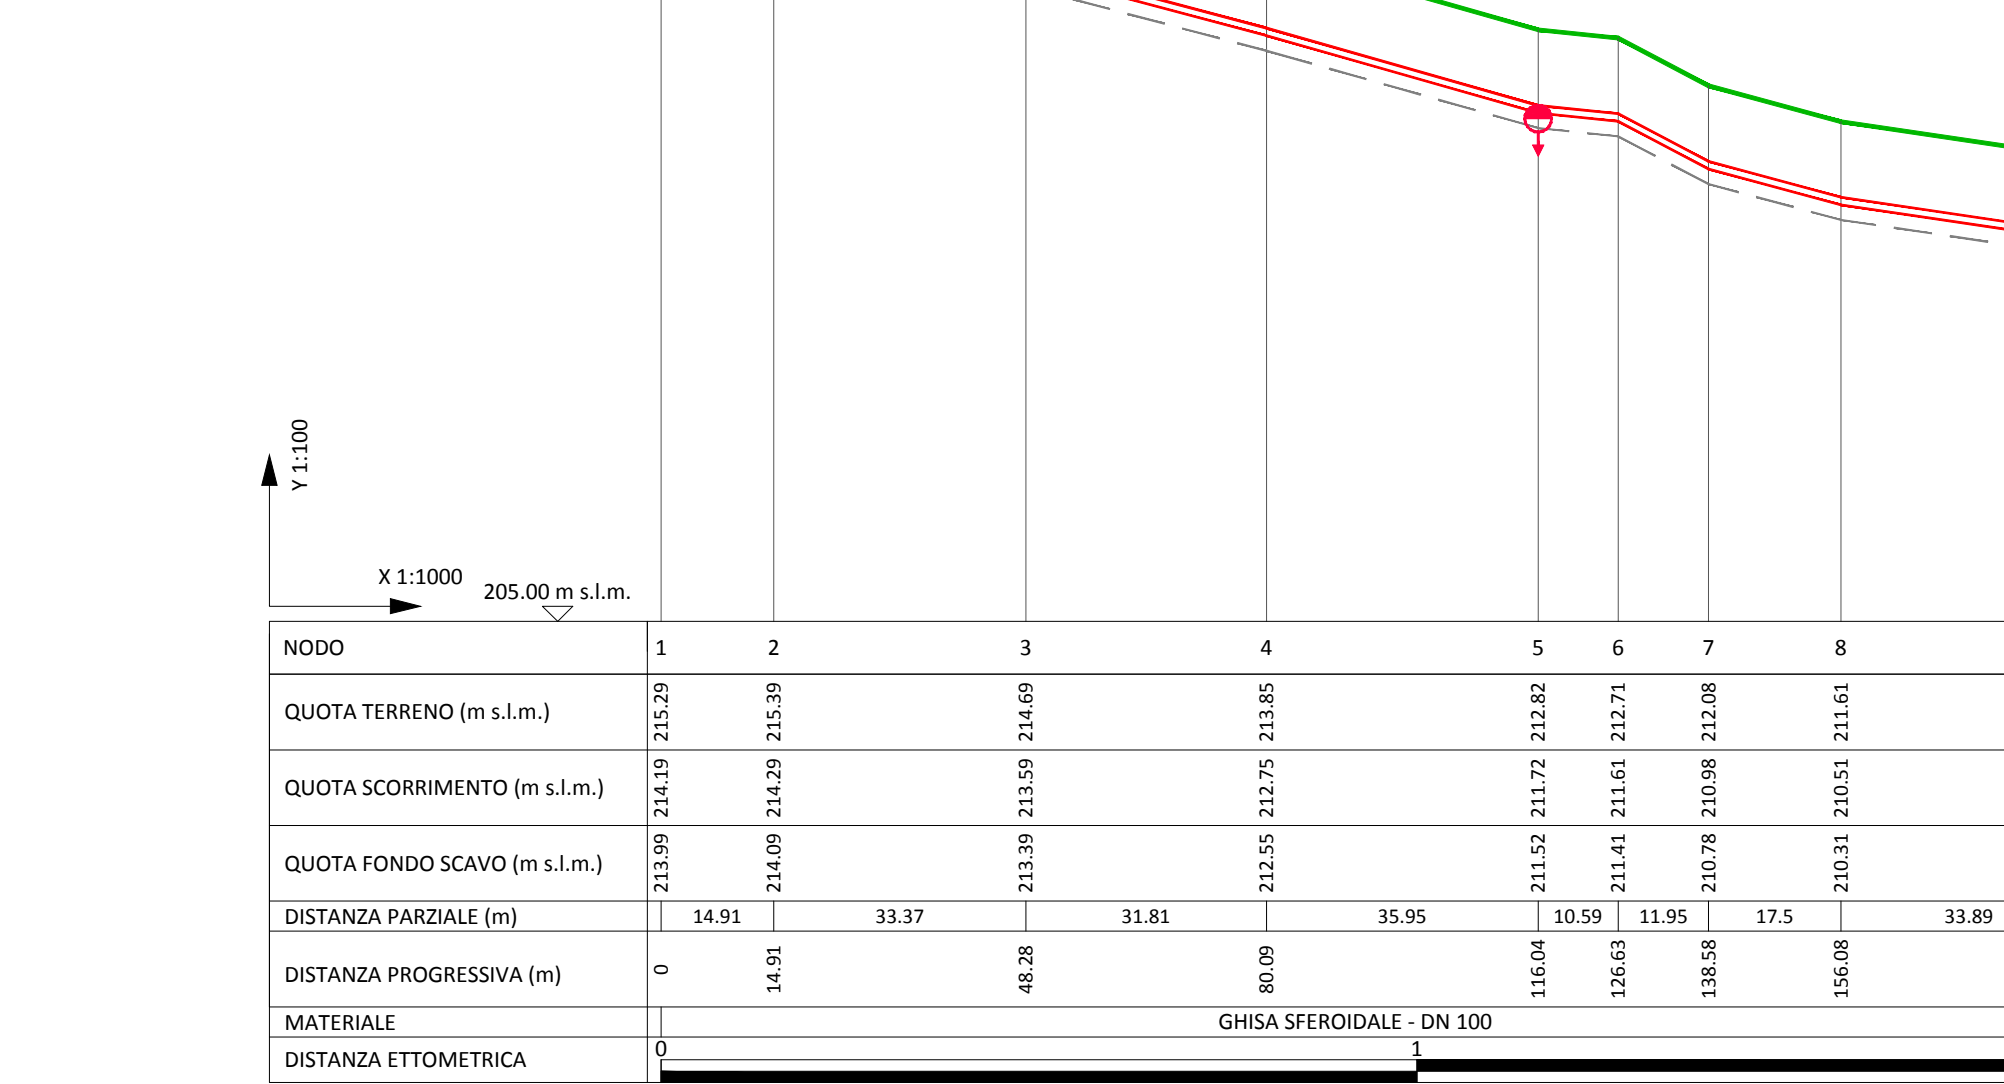


Via Cheren
Profilo tronco 105 idrica

LEGENDA

- Condotti
- Scavo
- Profilo terreno
- Scarico

H. media di scavo: 1,30 m

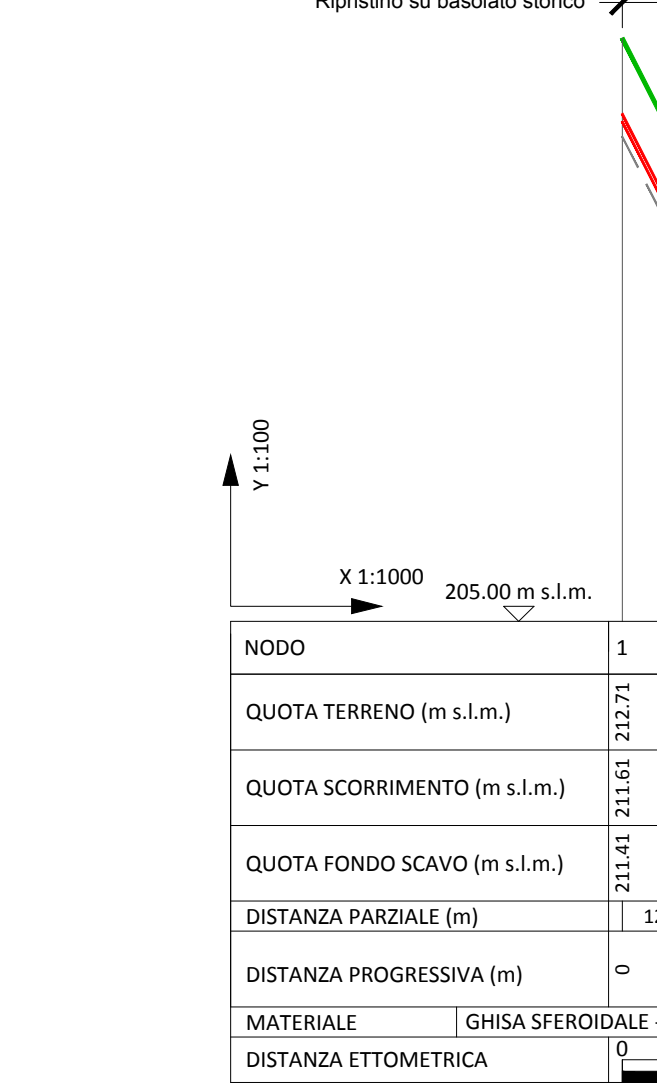


Pendio Capo Orlando
Profilo tronco 106 idrica

LEGENDA

- Condotti
- Scavo
- Profilo terreno
- Scarico

H. media di scavo: 1,30 m

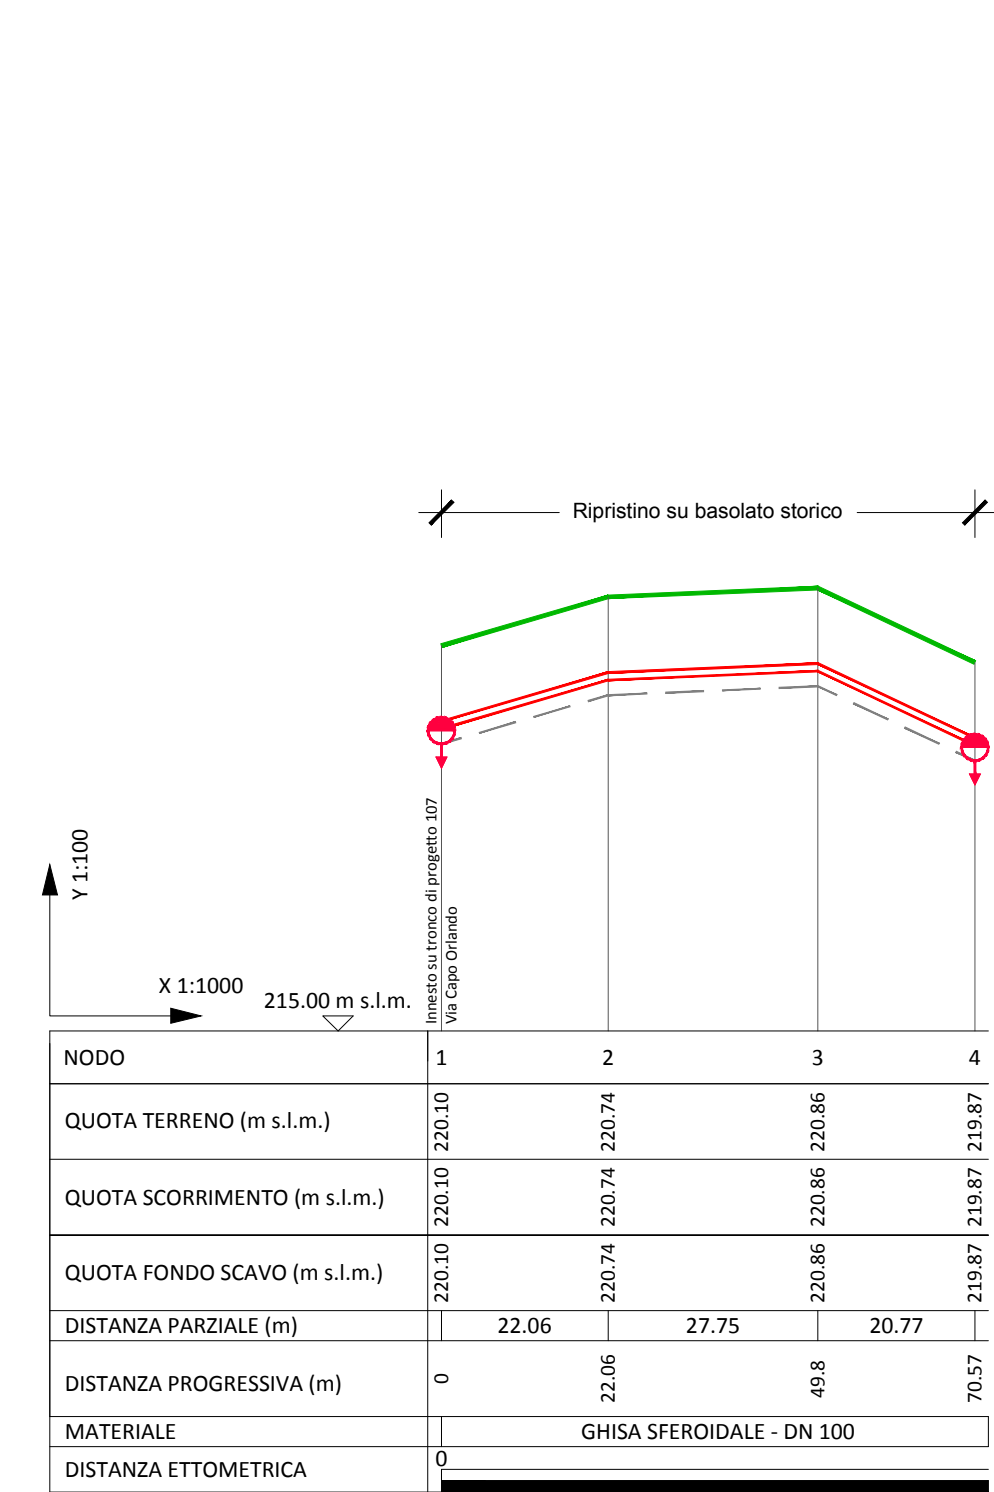


Pendio Capo Orlando
Profilo tronco 107 idrica

LEGENDA

- Condotti
- Scavo
- Profilo terreno
- Scarico


H. media di scavo: 1,30 m

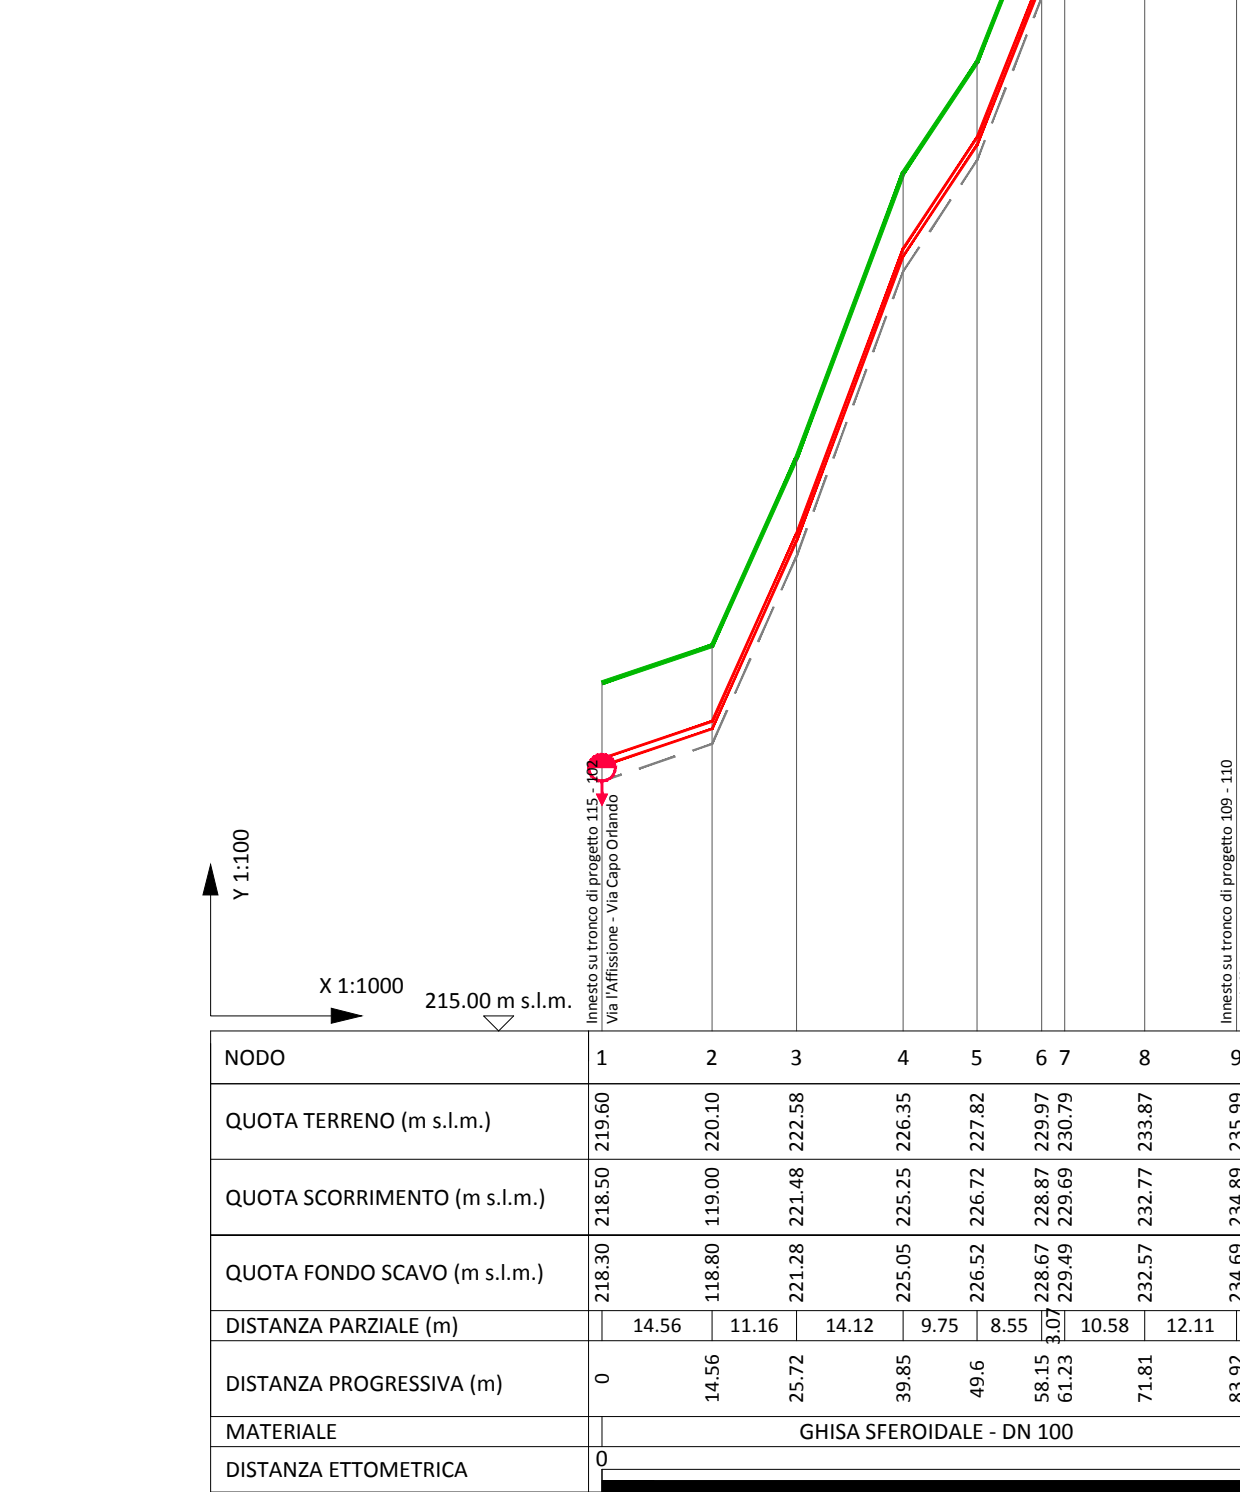

Pendio Seminario
Profilo tronco 108 idrica

LEGENDA


- Condotti
- Scavo
- Profilo terreno
- Scarico

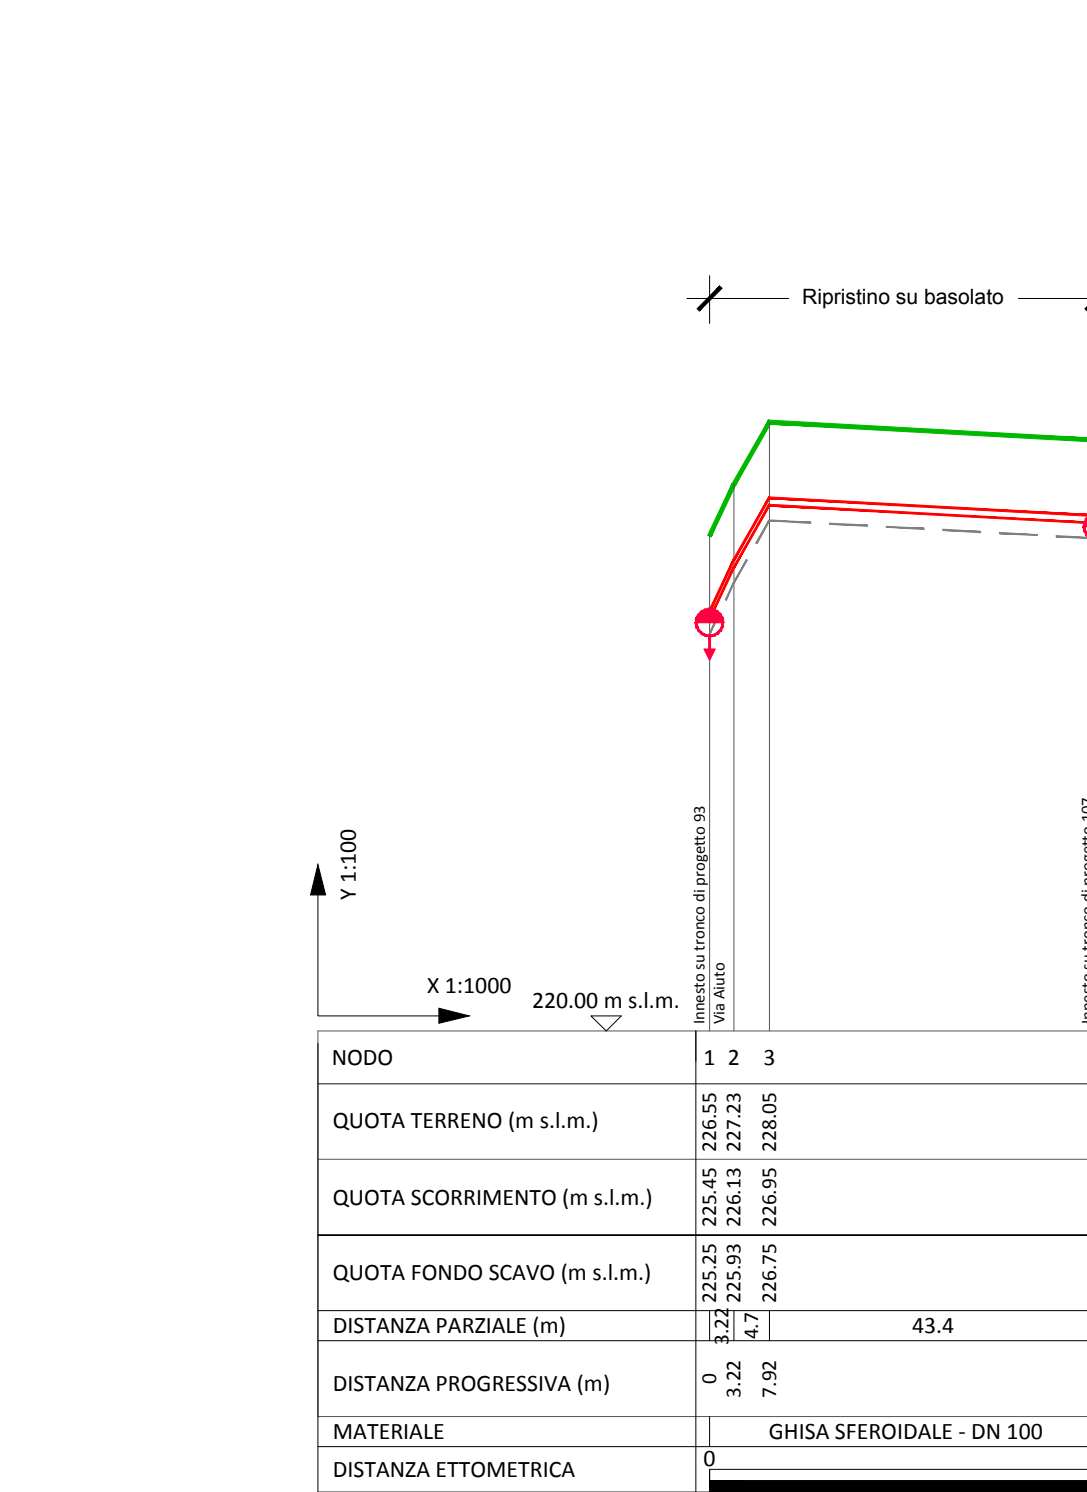

Vico I Sacco
Profilo tronco 109 idrica

LEGENDA

- Condotti
- Scavo
- Profilo terreno
- Scarico

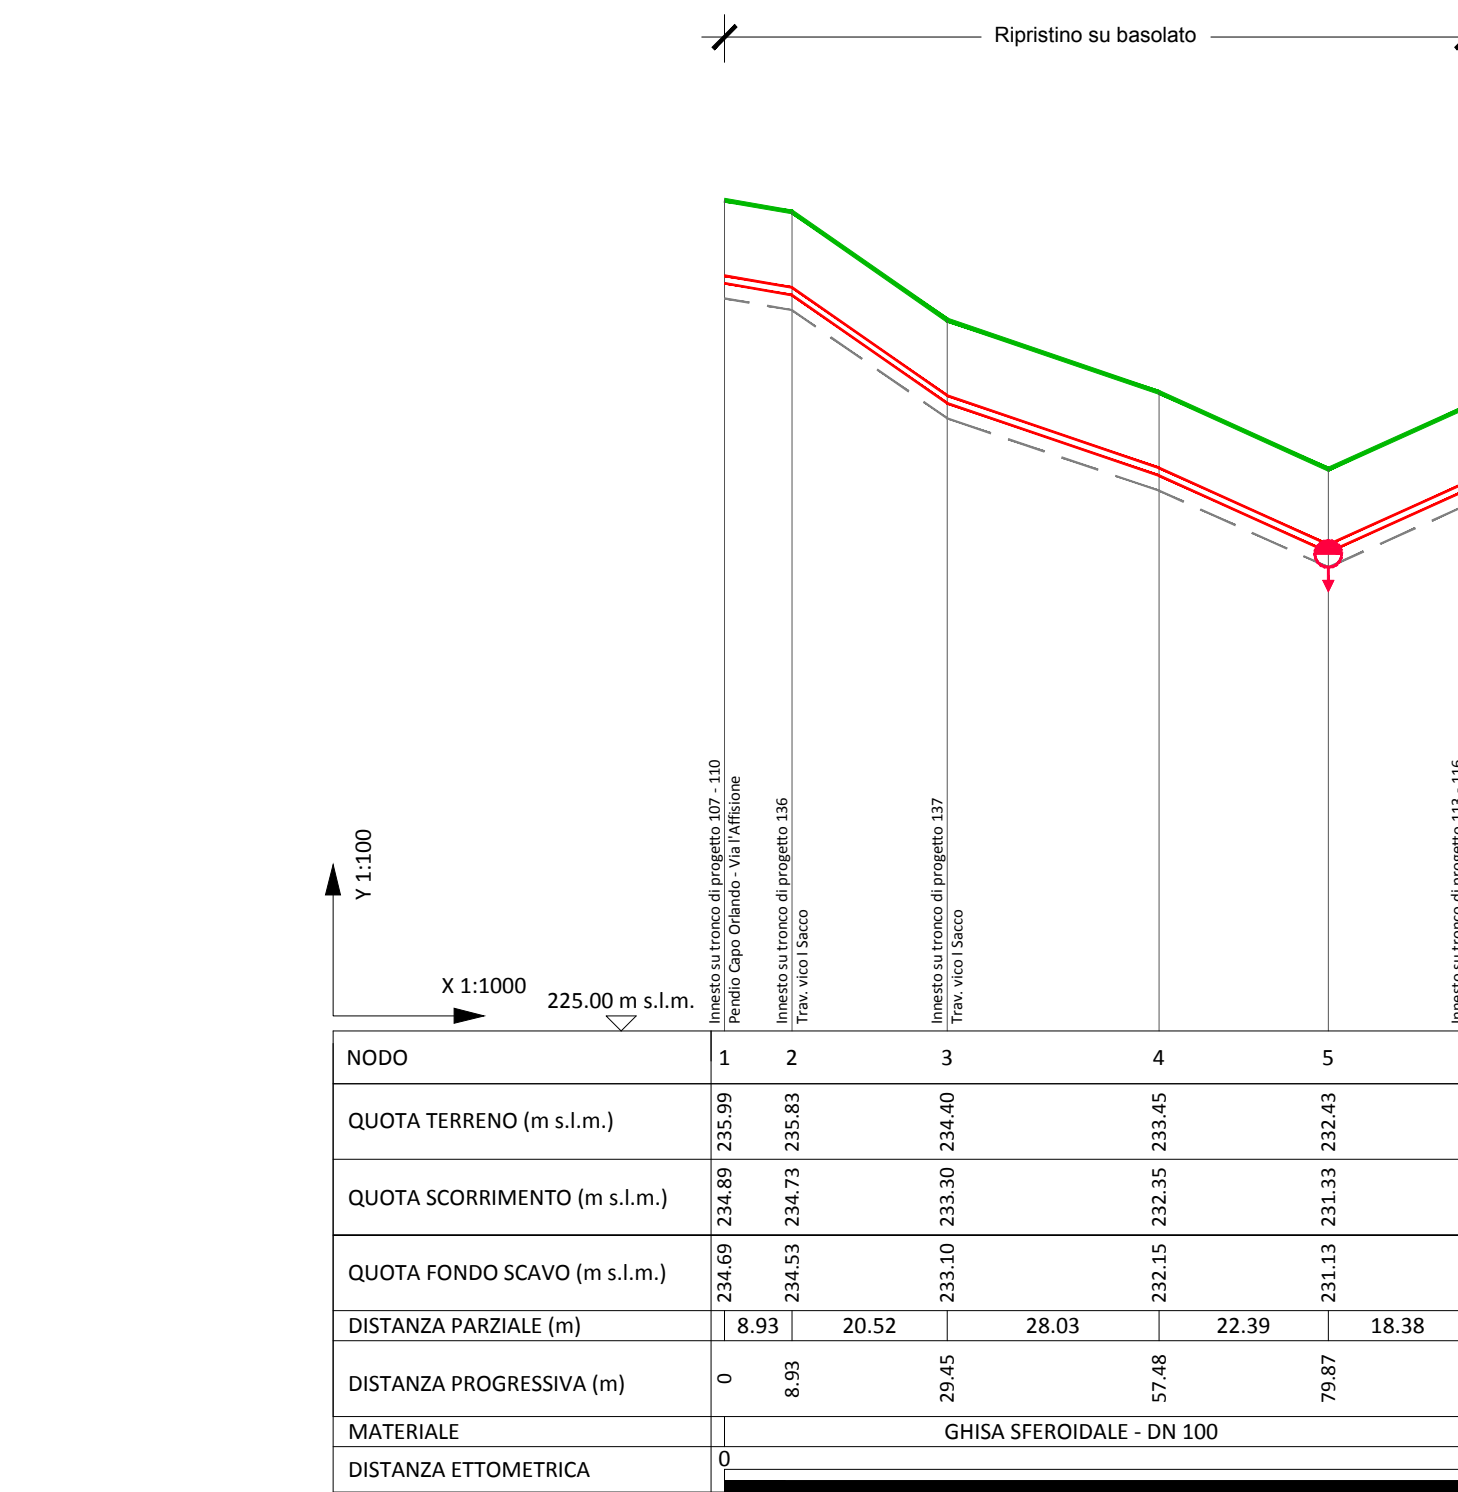


Via l'Affissione
Profilo tronco 110 idrica

LEGENDA

- Condotti
- Scavo
- Profilo terreno
- Scarico

H. media di scavo: 1,30 m

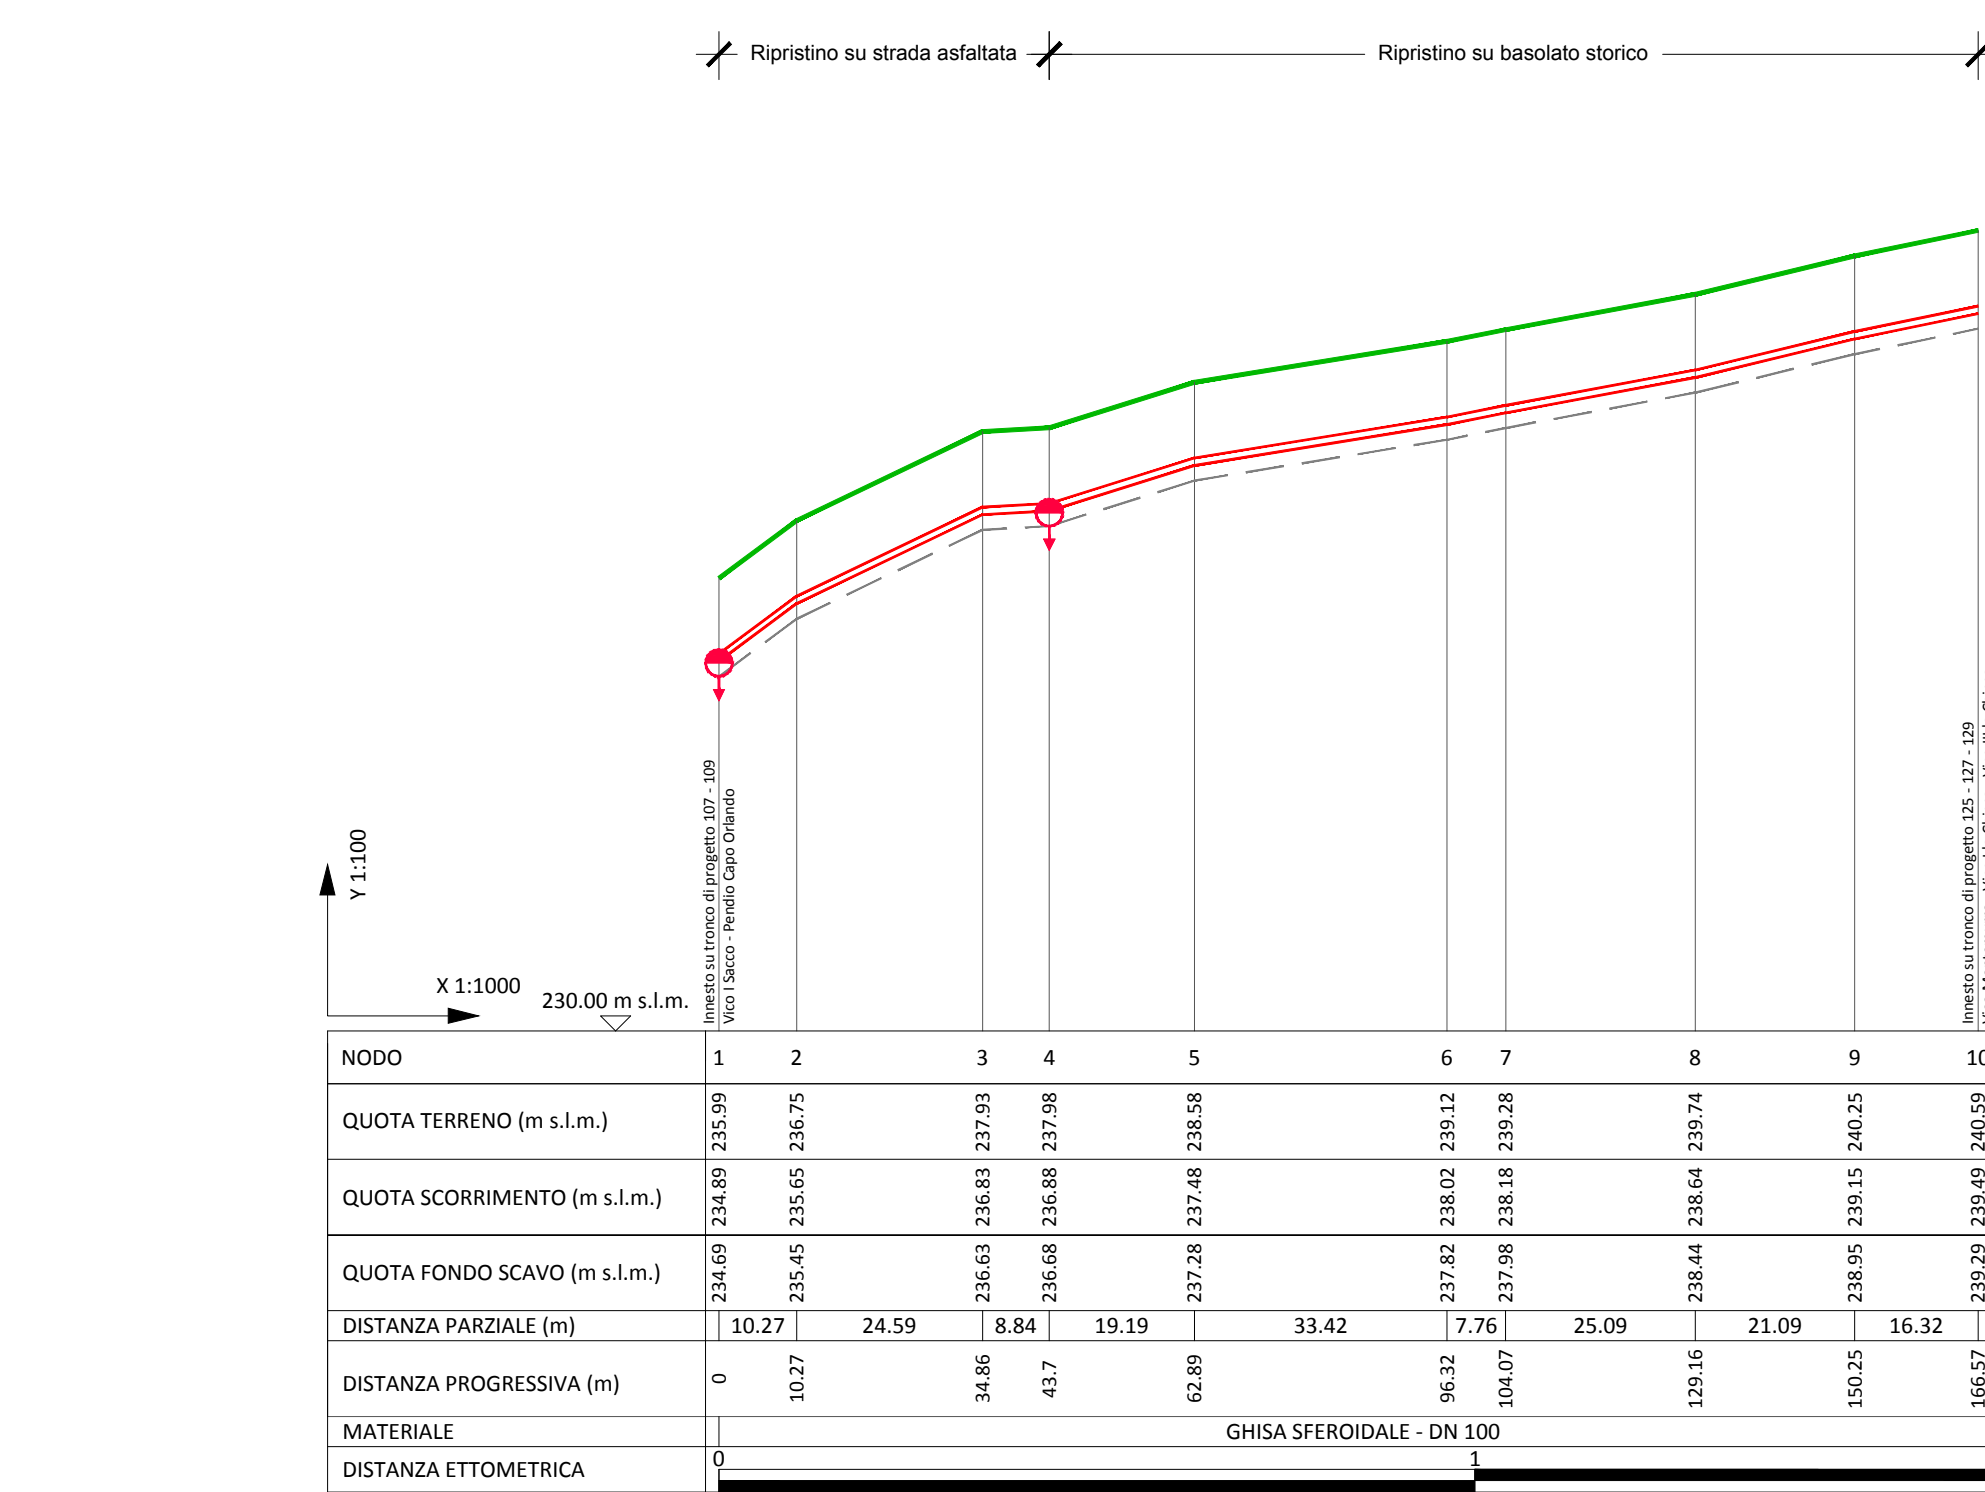


Vico Maria Addolorata
Profilo tronco 111 idrica

LEGENDA

- Condotti
- Scavo
- Profilo terreno
- Scarico

H. media di scavo: 1,30 m

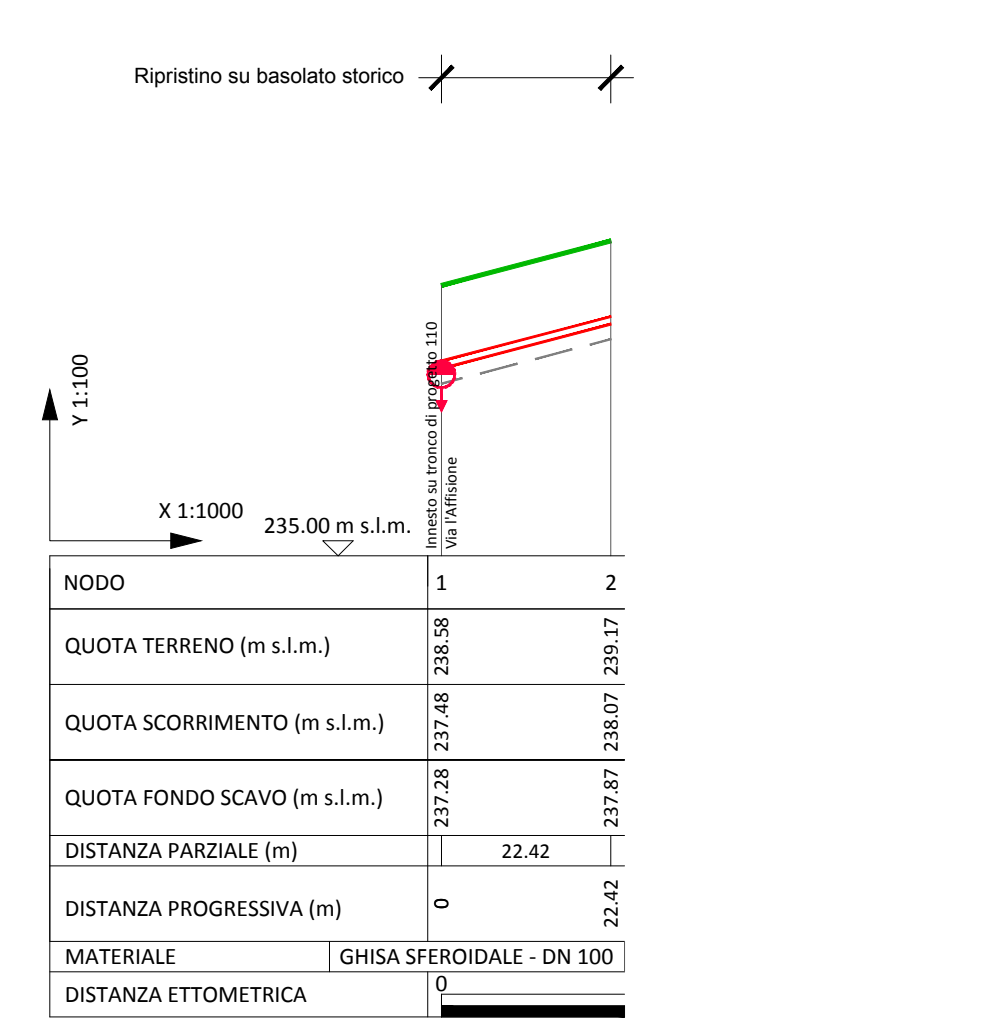


Vico I Sacco
Profilo tronco 112 idrica

LEGENDA

- Condotti
- Scavo
- Profilo terreno
- Scarico

H. media di scavo: 1,30 m

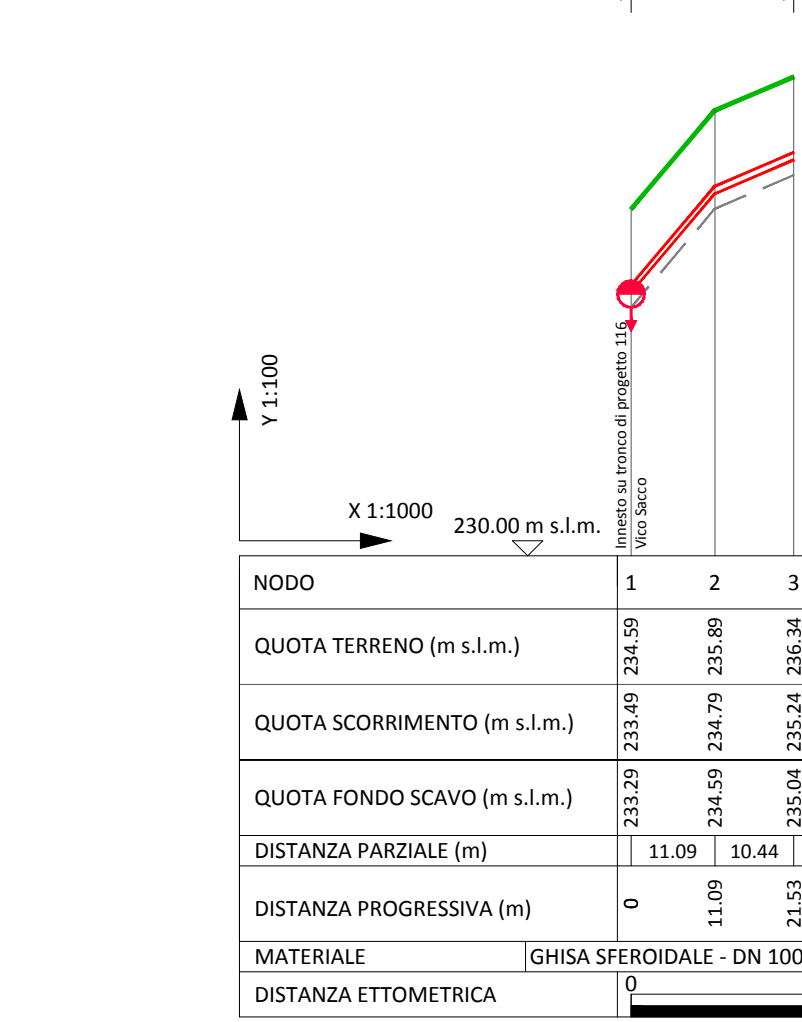


Vico I Sacco
Profilo tronco 113 idrica

LEGENDA

- Condotti
- Scavo
- Profilo terreno
- Scarico

H. media di scavo: 1,30 m

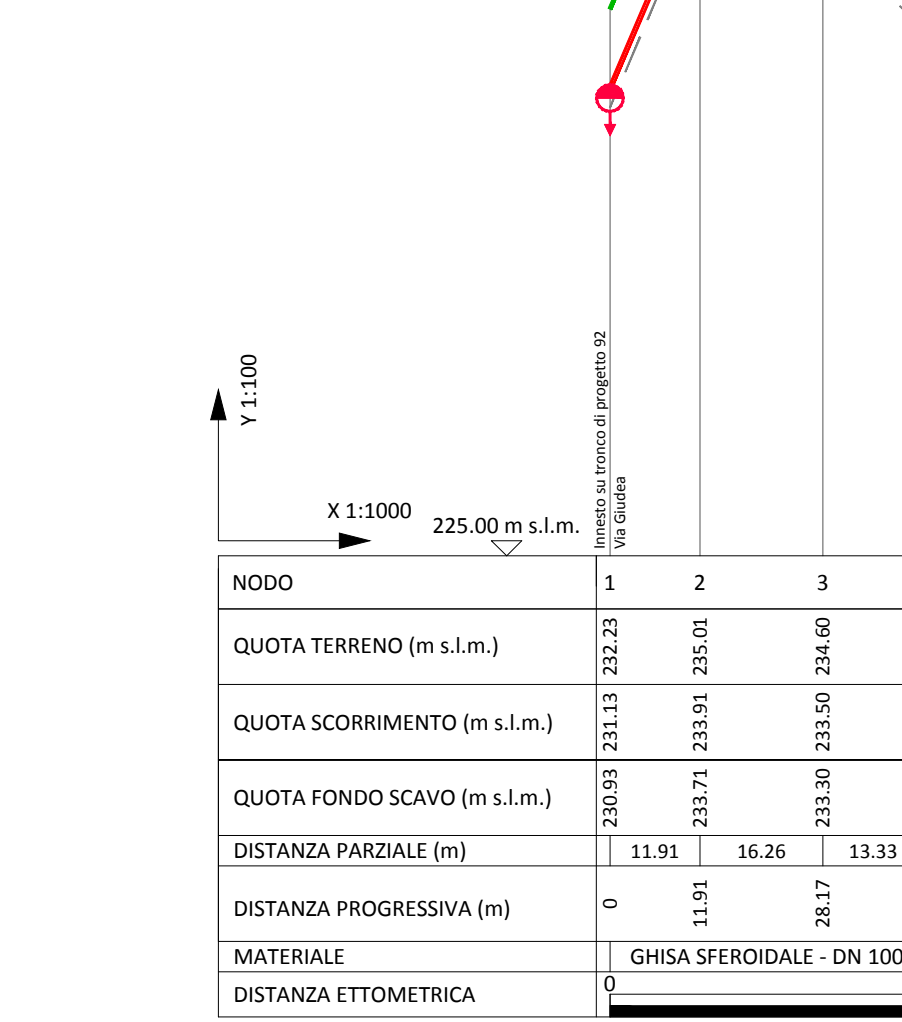


Piazza de Martino/Vico I Sacco
Profilo tronco 114 idrica

LEGENDA

- Condotti
- Scavo
- Profilo terreno
- Scarico

H. media di scavo: 1,30 m

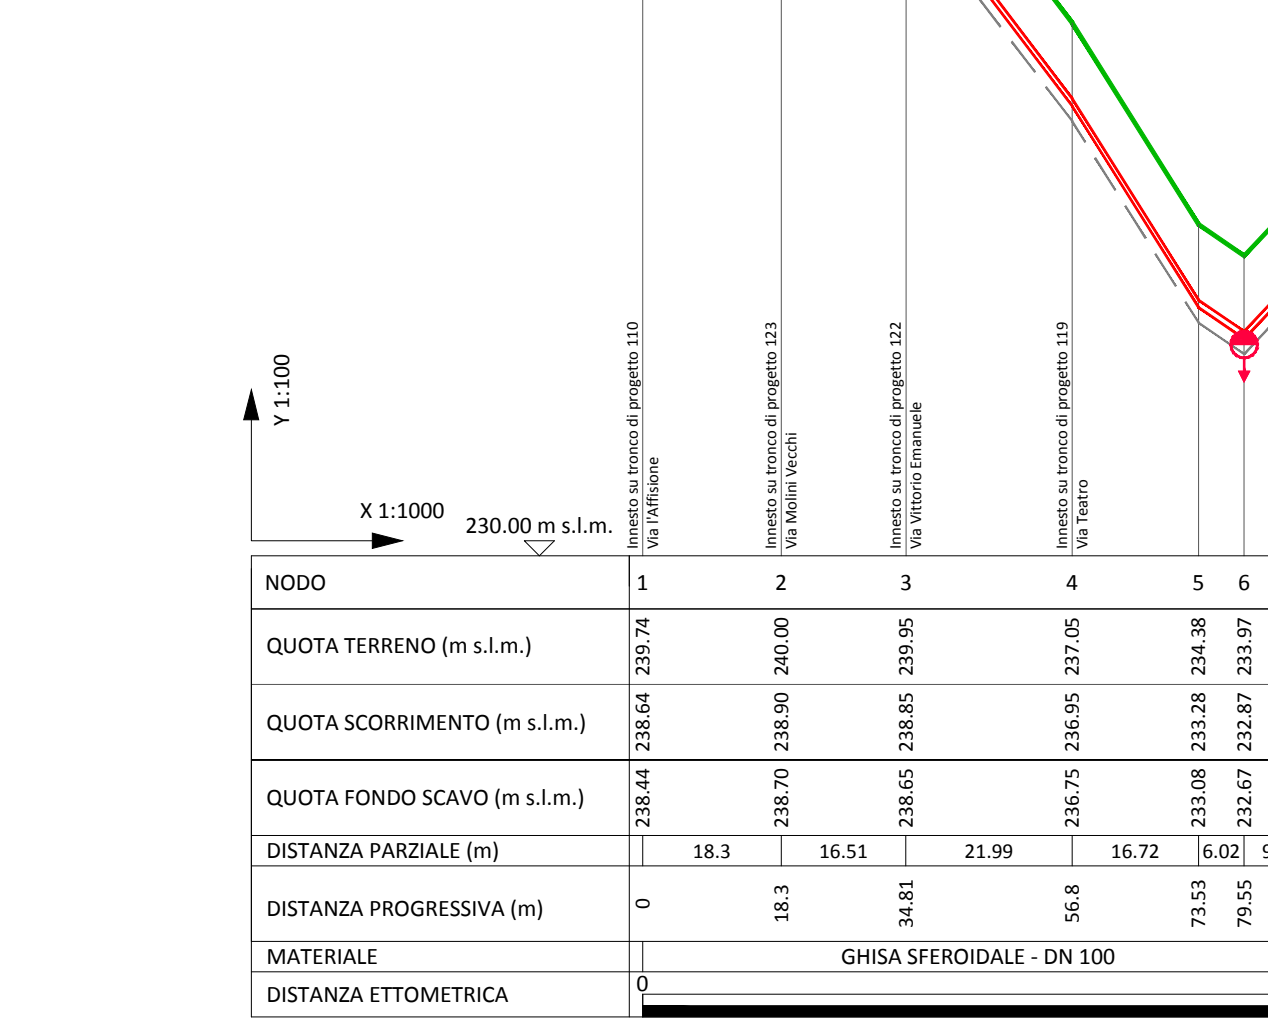

Via Capo Orlando
Profilo tronco 115 idrica

LEGENDA

- Condotti
- Scavo
- Profilo terreno
- Scarico

H. media di scavo: 1,30 m

