

NOTE GENERALI

NOTE:
 DIMENSIONI: TUTTE LE DIMENSIONI SONO IN MILLIMETRI, SALVO OVE DIVERSAMENTE INDICATO.
 MATERIALI: ACCIAIO S355J2+N. ACCIAIO DI TIPO Z O CON PROPRIETA ADEGUATE ALLA RESISTENZA ORTOGONALE ALLA LAMIERA. BULLONI CLASSE 8.8

TRATTAMENTI SUPERFICIALI: TUTTI LE PARTI IN ACCIAIO DOVRANNO ESSERE GALVANIZZATI A CALDO PER 140 µm.

LEGENDA:

AC CIAIO
 THK SPESSORE
 TYP TIPICO

ELABORATI DI RIFERIMENTO:

CG1000-PSXDPSV-000000000-01 NOTE GENERALI
 CG1000-PBXDPSV-1300000000-03 VANI PORTACAVI A PASSAGGI

NOTES:

DIMENSIONS: DIMENSIONS ARE IN MILLIMETRES UNLESS OTHERWISE NOTED.

MATERIALS: STEEL S355J2+N. (Z) Z-STEEL OR STEEL CHECKED FOR THROUGH THICKNESS PROPERTIES. BOLTS ARE GRADE 8.8

SURFACE TREATMENT: TO BE HOT DIP GALVANIZED 140µm


LEGENDS:

STEEL
 THK THICKNESS
 TYP TYPICAL


REFERENCES:

CG1000-PSXDPSV-000000000-02 GENERAL NOTES
 CG1000-PBXDPSV-1300000000-03 CABLE TRAYS AND TRANSITS


SEZIONE TRASVERSALE
 SCALA 1:100
 CROSS SECTION
 SCALE 1:100

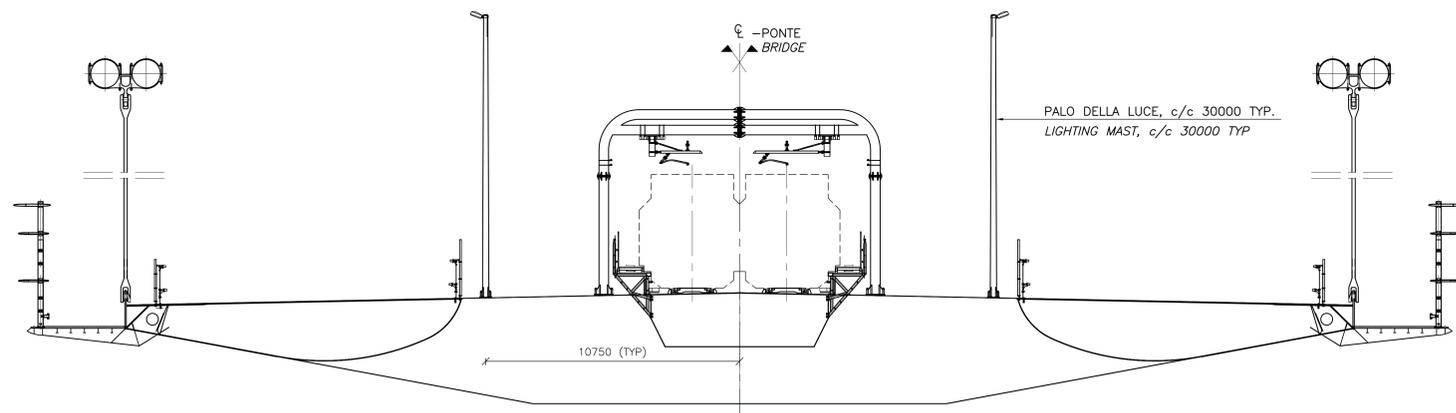


PIANTA
 SCALA 1:100
 PLAN
 SCALE 1:100

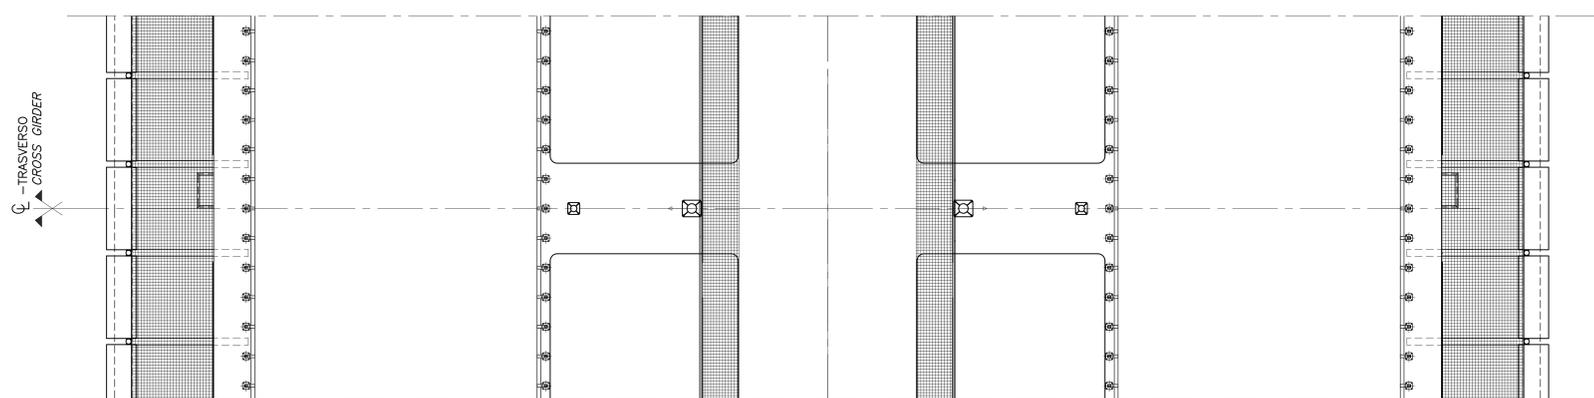

PALO DELLA LUCE
 SCALA 1:10
 LIGHTING MAST
 SCALE 1:10

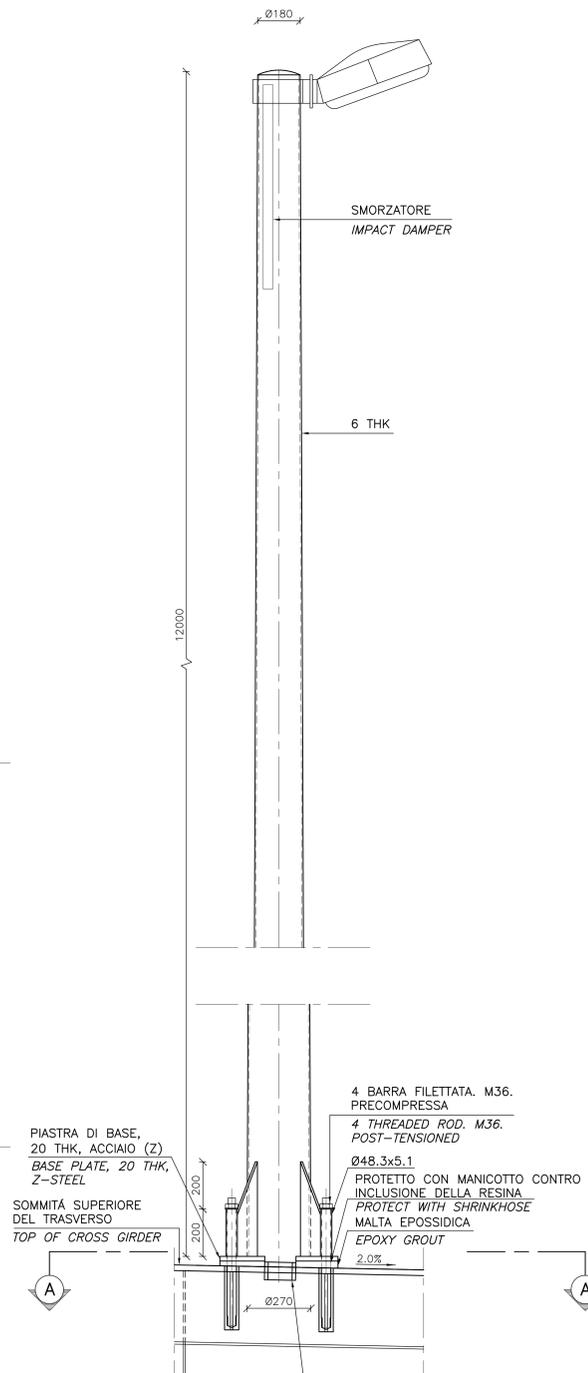

SEZIONE A-A
 SCALA 1:5
 SECTION A-A
 SCALE 1:5

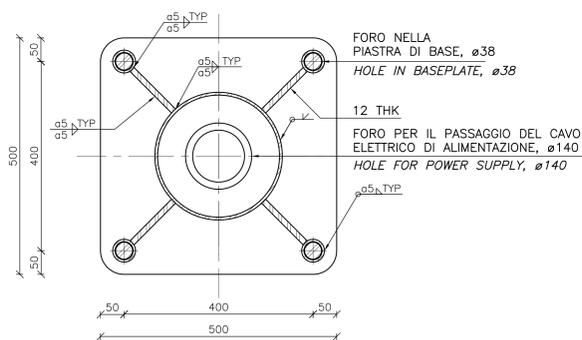

PONTE SULLO STRETTO DI MESSINA
 PROGETTO DEFINITIVO

EUROLINK S.C.p.A.
 IMPREGILO S.p.A. (Mandatante)
 SOCIETA' ITALIANA PER CONDOTTE D'ACQUA S.p.A. (Mandatante)
 COOPERATIVA MURATORI E CEMENTISTI - C.M.C. di Ravenna Soc. Coop. a.r.l. (Mandatante)
 SACOR S.A.S. (Mandatante)
 ISHKAWAJIMA - HARIMA HEAVY INDUSTRIES CO. Ltd. (Mandatante)
 A.C.I. S.C.P.A. - CONSORZIO STABILE (Mandatante)

IL PROGETTISTA
COWI
 Ing. E.M. Vajz
 Ordine Ingegneri Milano n° 15408

IL CONTRATTORE GENERALE
 Project Manager
 (Ing. P.P. Marcheselli)

STRETTO DI MESSINA
 Direttore Generale e
 RUP Valutazione
 (Ing. G. Fiammenghi)

STRETTO DI MESSINA
 Amministratore Delegato
 (Dott. P. Cusco)

OPERA D'ATTRAVERSAMENTO
 SISTEMI SECONDARI
 STRUTTURE SECONDARIE
 GENERALE
 PALI DI SOSTEGNO PER ILLUMINAZIONE STRADALE

REV.	DATA	DESCRIZIONE	REDATTO	VERIFICATO	APPROVATO
10	20-06-2011	EMMISSIONE FINALE	CHP/ARU	JEI	JEI/SSA