Riquadro 3

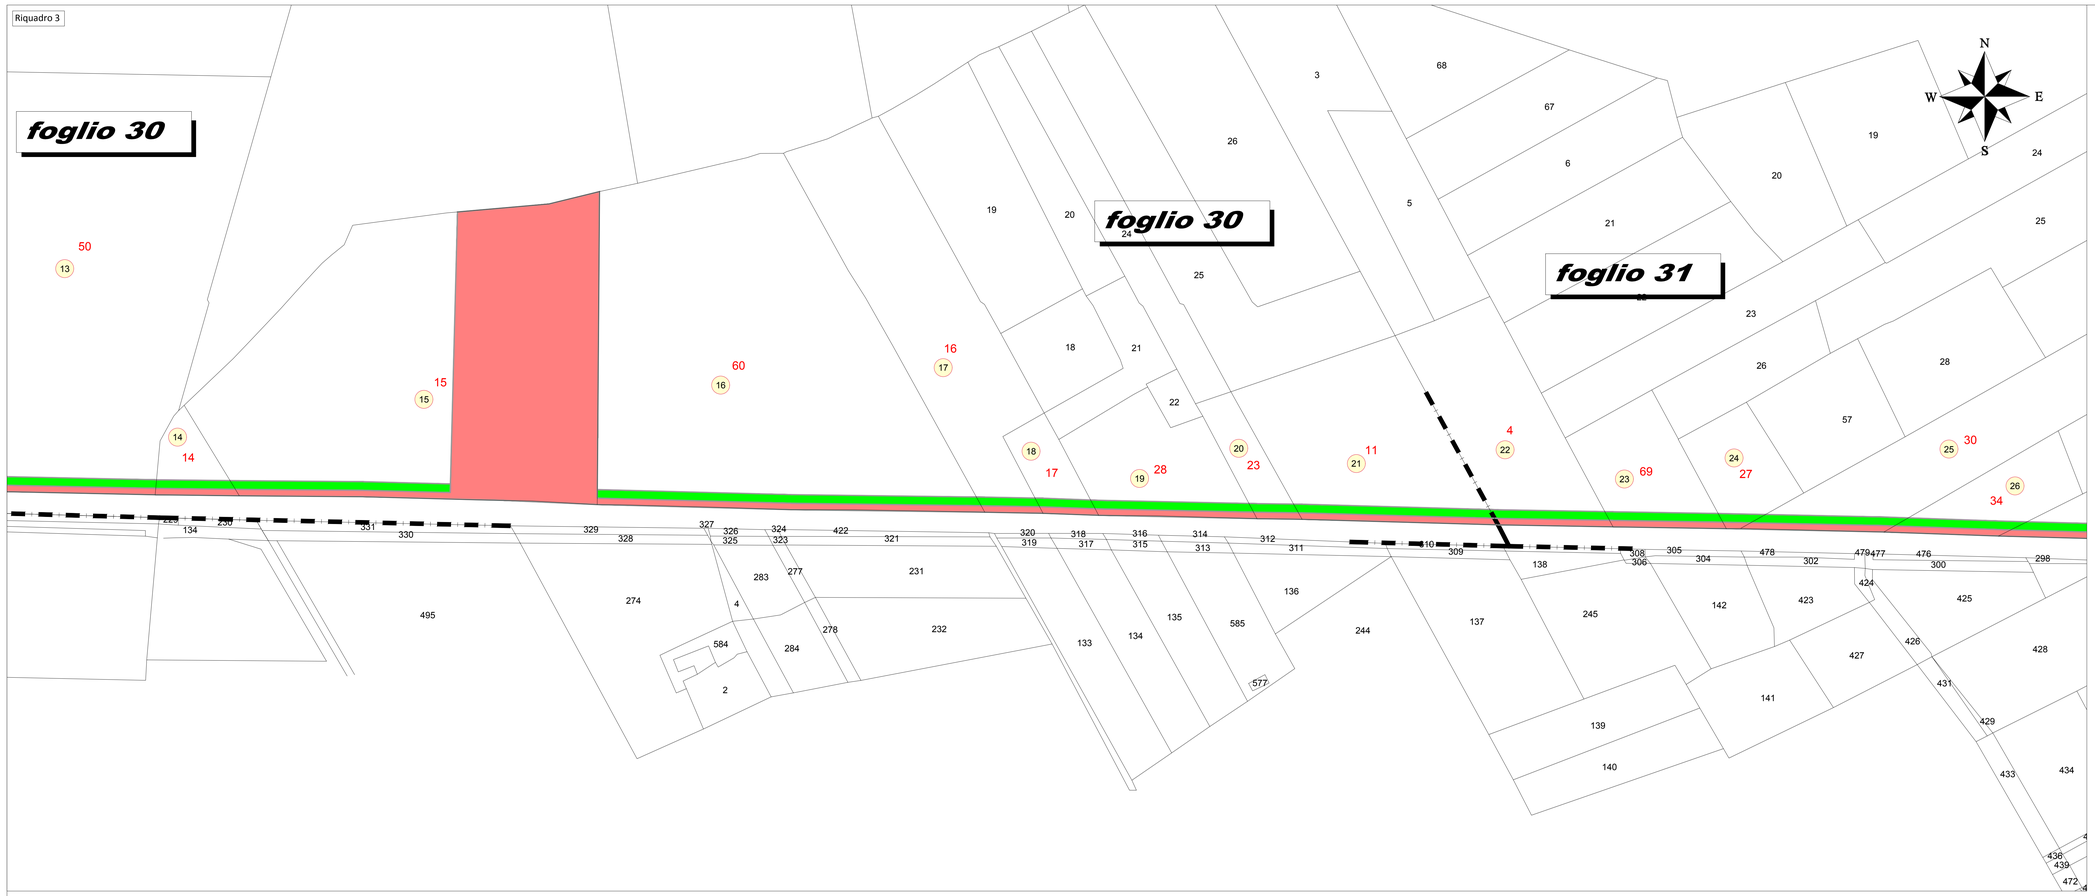

Riquadro 4

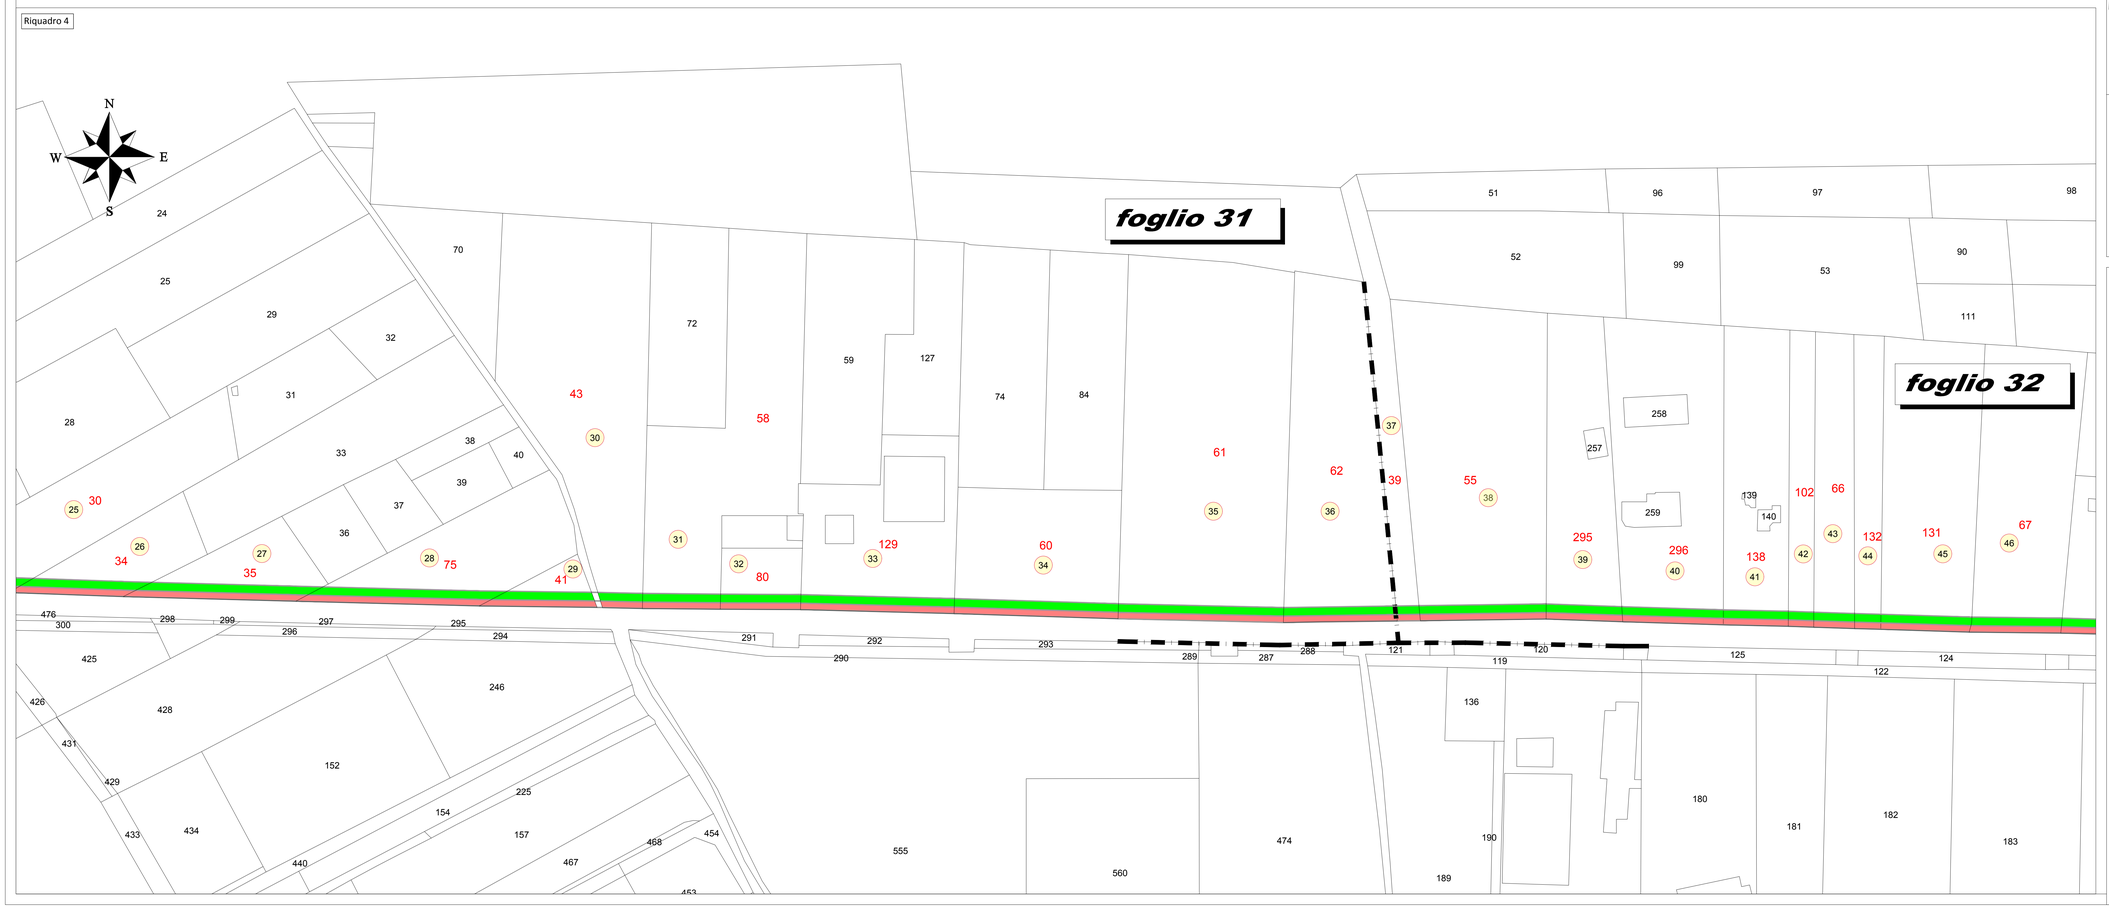

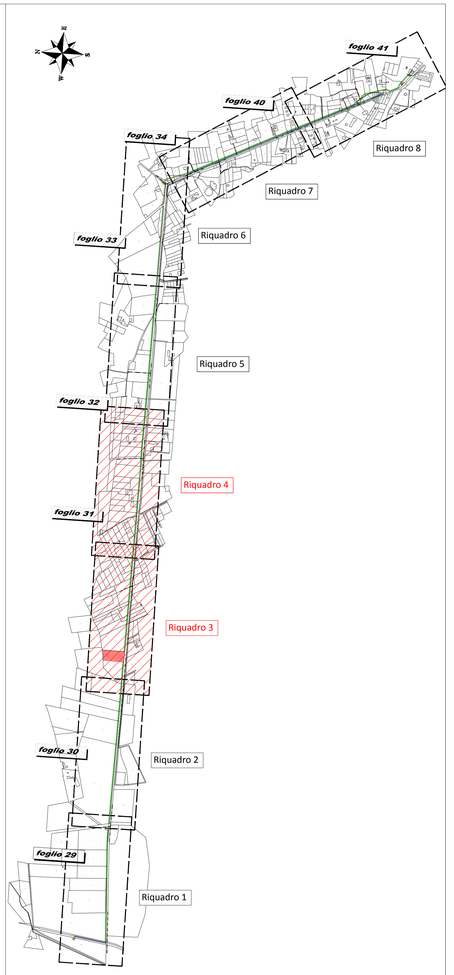

LEGENDA

- AREA DI ACQUEDOTTO PUGLIESE SPA
- AREA DI ESPROPRIO LARGHEZZA mt. 3,00
- AREA OCCUPAZIONE TEMPORANEA LARGHEZZA mt. 4,00
- CONDOTTA IDRICA CONSORZIO DI BONIFICA
- nn NUMERO DI PIANO
- LIMITE FOGLIO DI MAPPA
- nn PARTICELLA CATASTALE
- nn PARTICELLA CATASTALE INTERESSATA DA ESPROPRIO

Autorità idrica pugliese

REGIONE PUGLIA

acquedotto pugliese
l'acqua. Bene comune

CUP: E87B15000620005

PROGRAMMA DEGLI INTERVENTI 2016 - 2019
A CARICO DEI PROVENTI TARIFFARI GIUSTA DELIBERA DEL CONSIGLIO DIRETTIVO AIP N. 31 DEL 28/06/2018

REALIZZAZIONE DELLA RETE IDRICA NELL'ABITATO DI CASTELLANETA E POTENZIAMENTO DEL SERBATOIO - PROGETTO DEFINITIVO-

Il Responsabile del Procedimento
ing. Gaetano y BARBONE

PROGETTAZIONE

Il Coordinatore del progetto,
Progettista parti idrauliche e opere elettriche/elettromeccaniche e
Coordinatore della Sicurezza in fase progettuale
ing. Michele Alessandro SALIOLA

Il Progettista delle strutture
ing. Tommaso DI LERNIA

Il Geologo e Progettista ambientale
dott. Alfredo DE GIOVANNI

Collaboratori
ing. Antonio DISCIPIO
geom. Ruggiero LANOTTE
ing. Francesco Pellegrino PAPEO
ing. Francesco RUCCIA
ing. Francesco SARCINA
geom. Pietro SIMONE

Il Responsabile Ingegneria di Progettazione
ing. Massimo PELLEGRINI

acquedotto pugliese
Direzione Ingegneria

Il Direttore
ing. Andrea VOLPE

Elaborato

C2.2

Piano particellare d'esproprio grafico - Riquadro 3-4

Codice Intervento: P1388	*Codice SAP: 21/19073*	*Prot. 33246* *Data 10/04/2019*	Scala: 1:1.000

N. Rev.	Data	Descrizione	Disegnato	Controllato	Approvato
00	APR.2019	*Emesso per PROGETTO DEFINITIVO*	/	/	/

Acquedotto Pugliese S.p.A. - 70121 Bari Via Cognetti, 36 - www.aqp.it - Telefono +39.080.5723111