


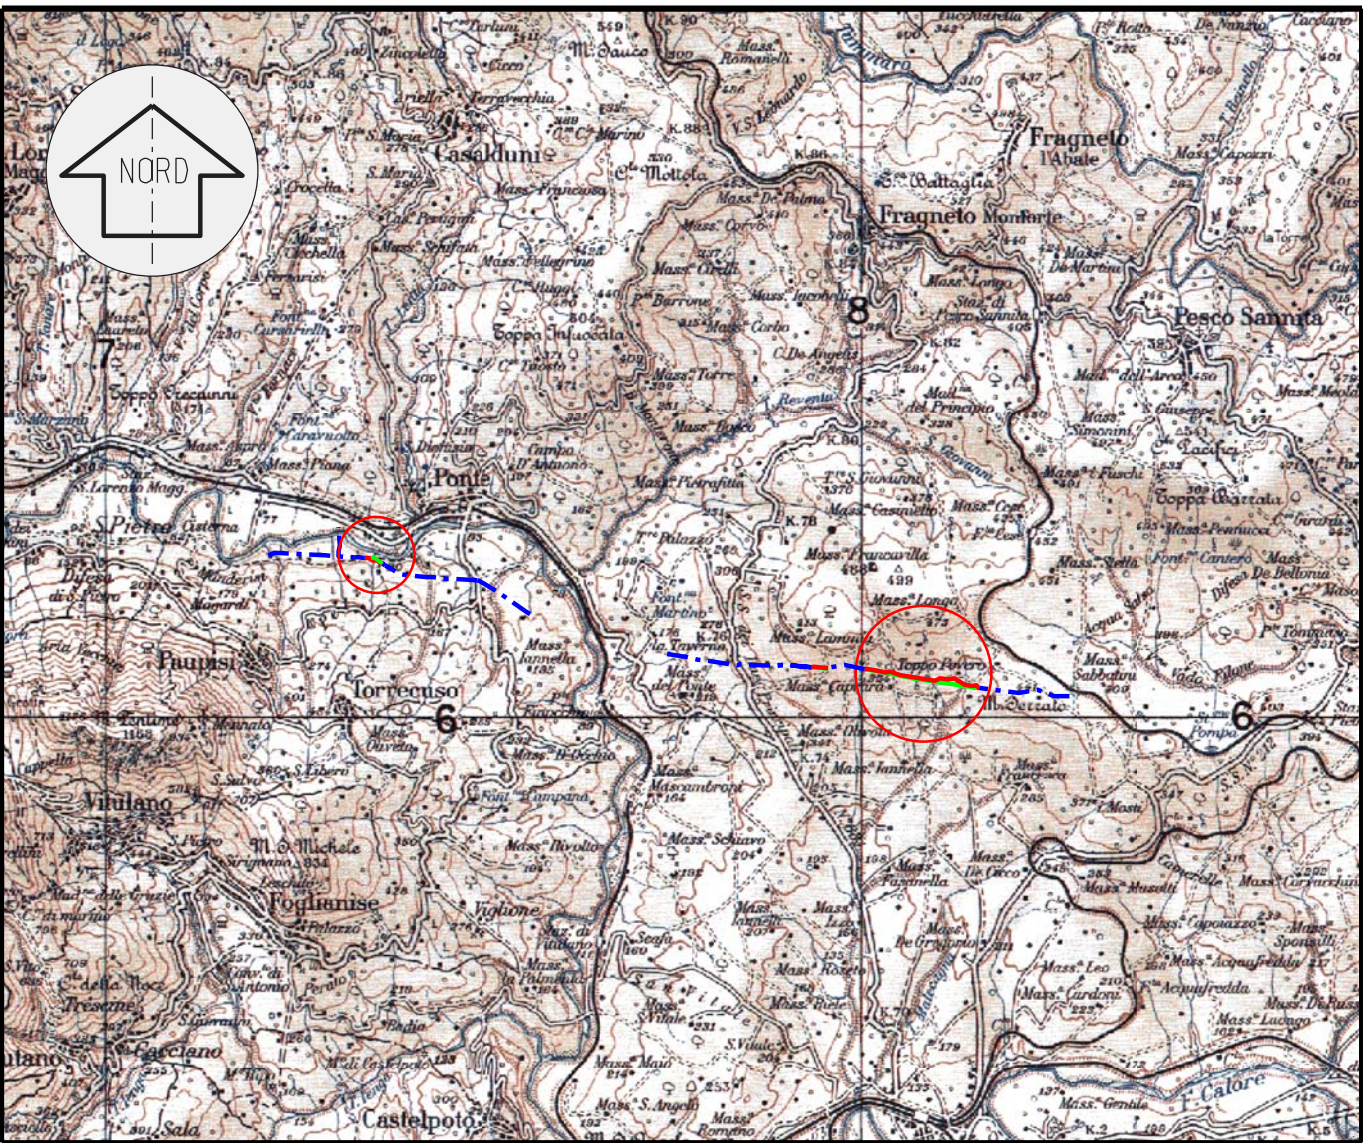


COROGRAFIA SCALA 1:100000

DISEGNI DI RIFERIMENTO	N.

0	27/05/19	EMISSIONE PER PERMESSI		VITALE	SANTI	SABBATINI
REV.	DATA	DESCRIZIONE		DISEGN.	CONTR.	APPROV.
Proprietario			Progettista			
				DISEGNO		
				LB-D-81217		
				Foglio 1 di 4		
Impianto: MET. (4500010) BENEVENTO - CISTERNA VARIANTI ABBASSAMENTO METANODOTTO BENEVENTO-CISTERNA DN 500 (20"), DP 64 bar NEI COMUNI DI BENEVENTO E TORRECUSO				REVISIONE 0		
				COMMESSA SAIPEM 023087-125		
				COMMESSA SNAM NR/18043/R-L01		
				CODICE TECNICO		
				SCALA 1:10000		
TRACCIATO DI PROGETTO CON AREA OCCUPAZIONE LAVORI				sostituisce il sostituito dal		



TRACCIATO DI PROGETTO CON AREA OCCUPAZIONE LAVORI

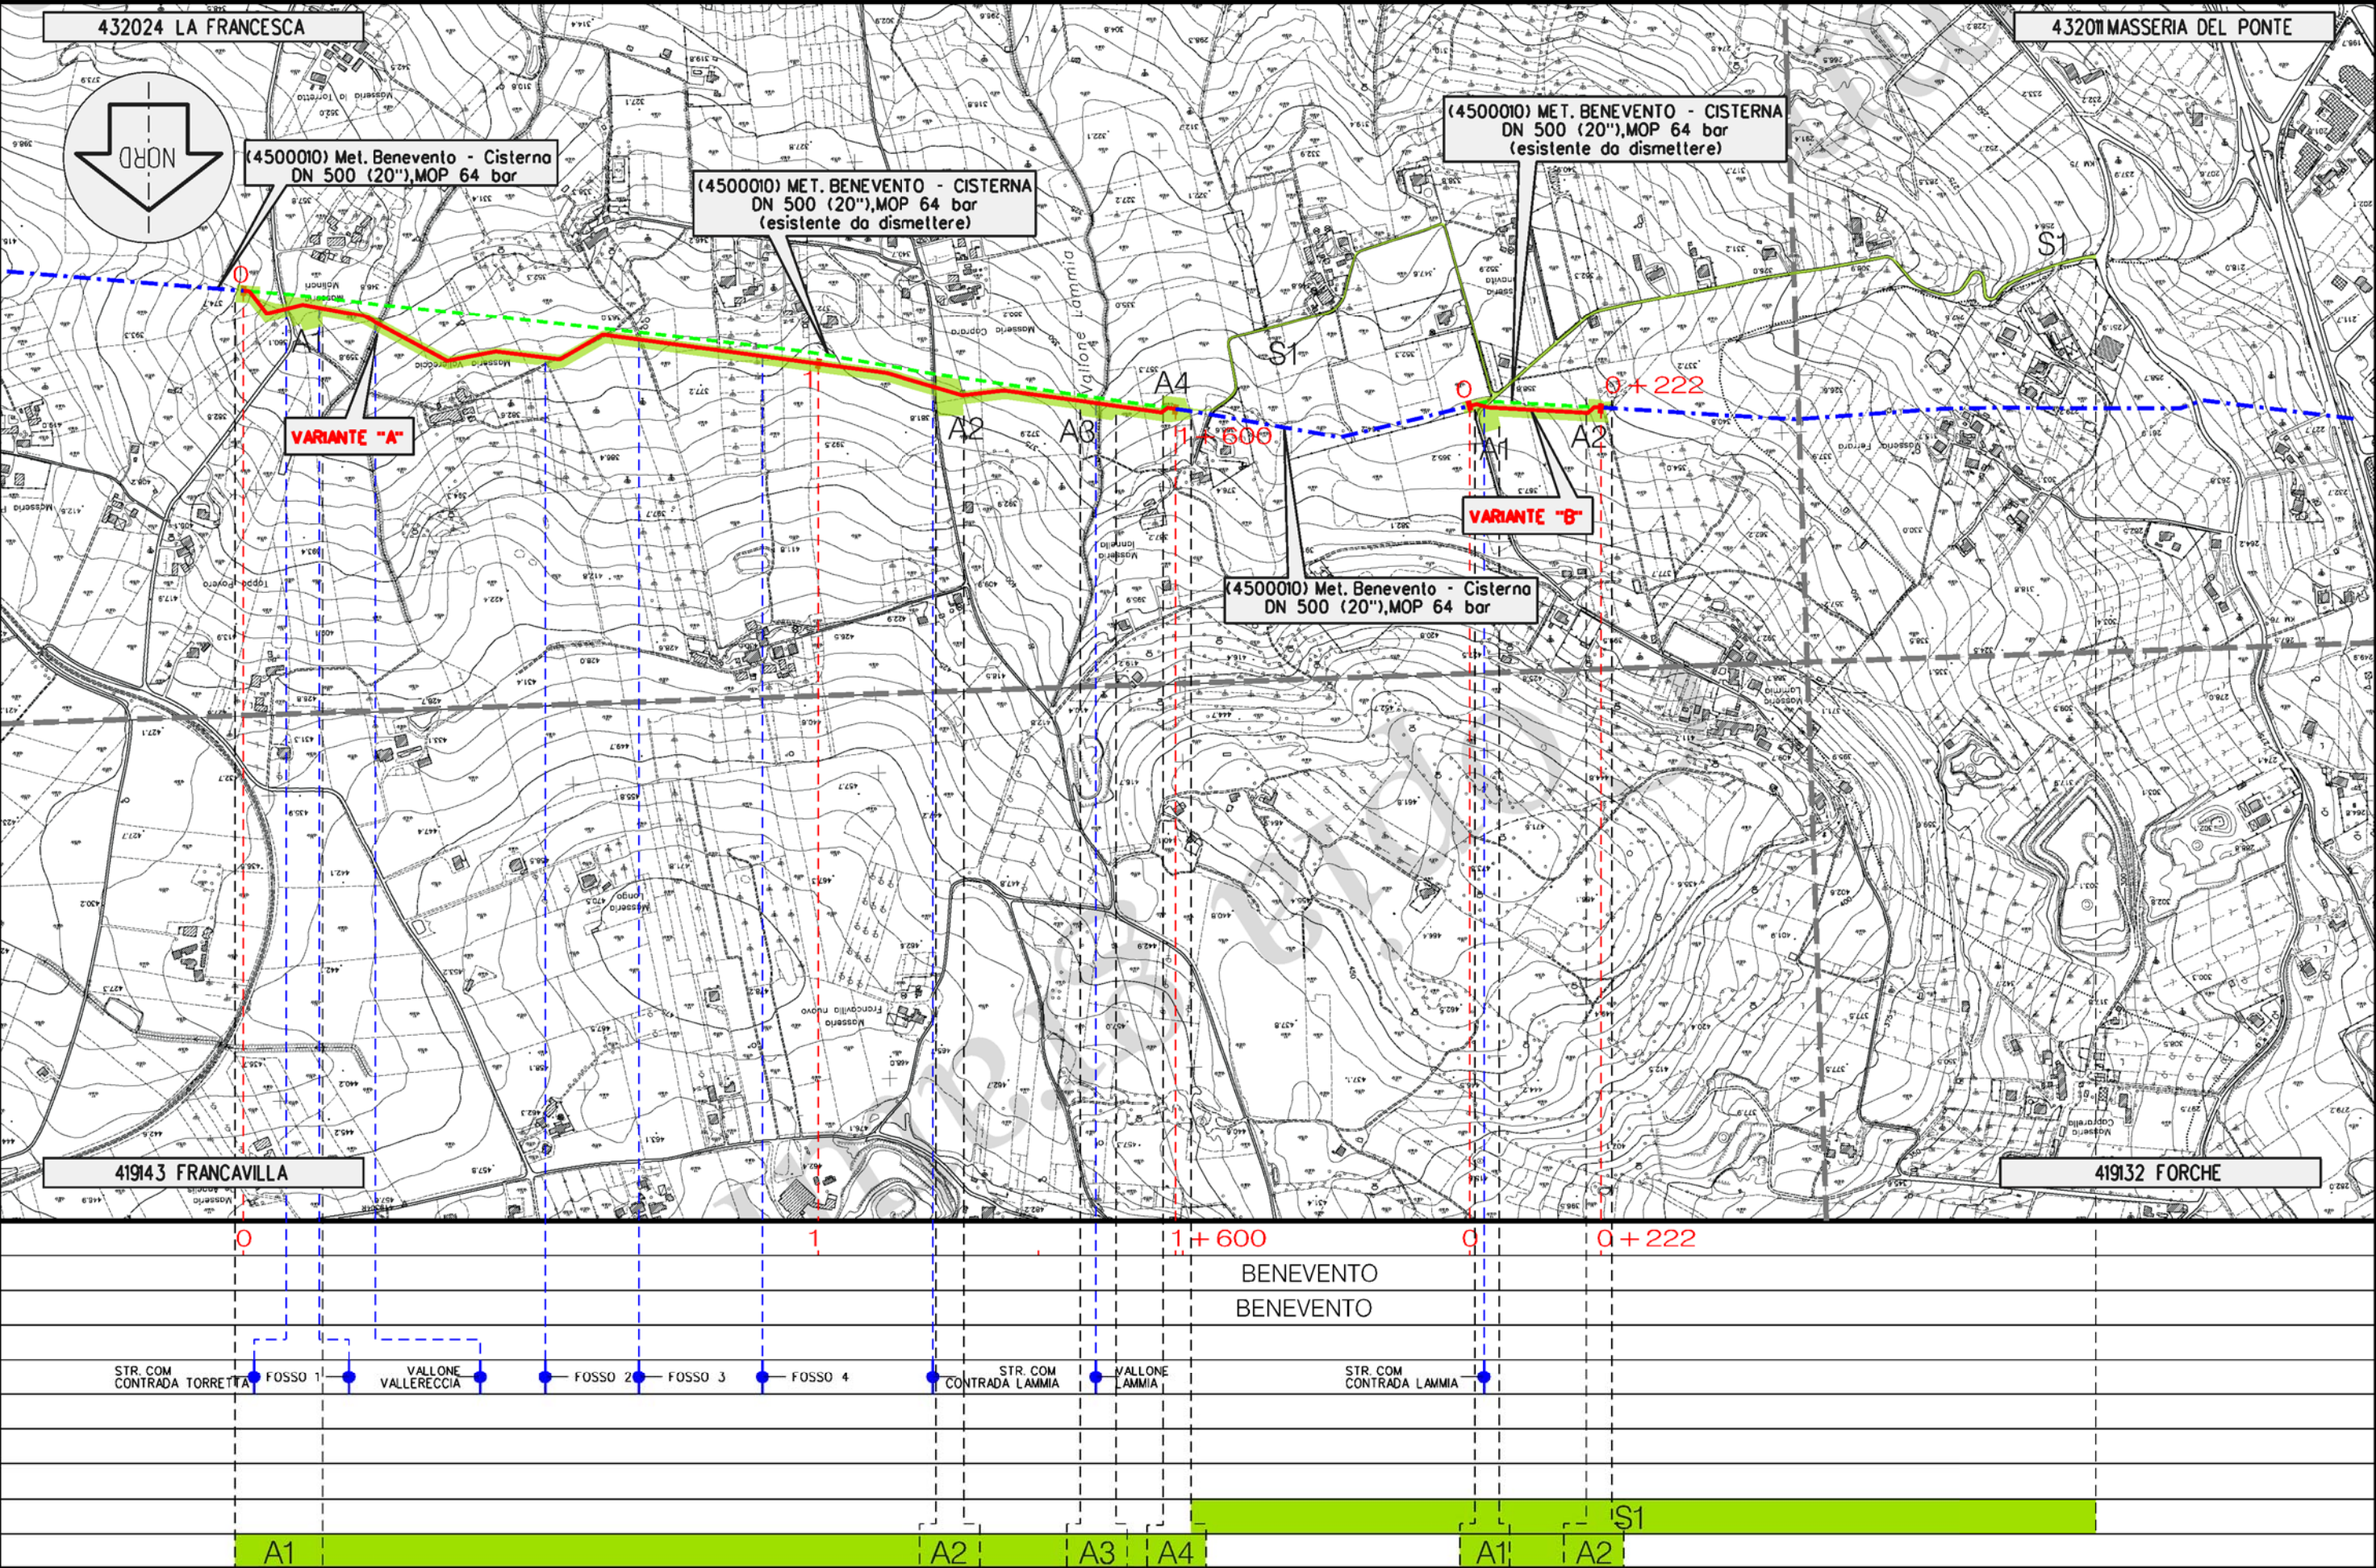

VARIANTI ABBASSAMENTO METANODOTTO BENEVENTO-CISTERNA DN 500 (20"), DP 64 bar
NEI COMUNI DI BENEVENTO E TORRECUSO

TRACCIATO DI PROGETTO CON AREA OCCUPAZIONE LAVORI

0	27/05/19	EMISSIONE PER PERMESSI	VITALE	SANTI	SABBATINI	Foglio
INDICE	DATA	REVISIONI	ELABORATO	VERIFICATO	APPROVATO	3
Proprietario	Progettista		Dis. LB-D-81217			di 4
snam		SAIPEM		Scala		1:10000

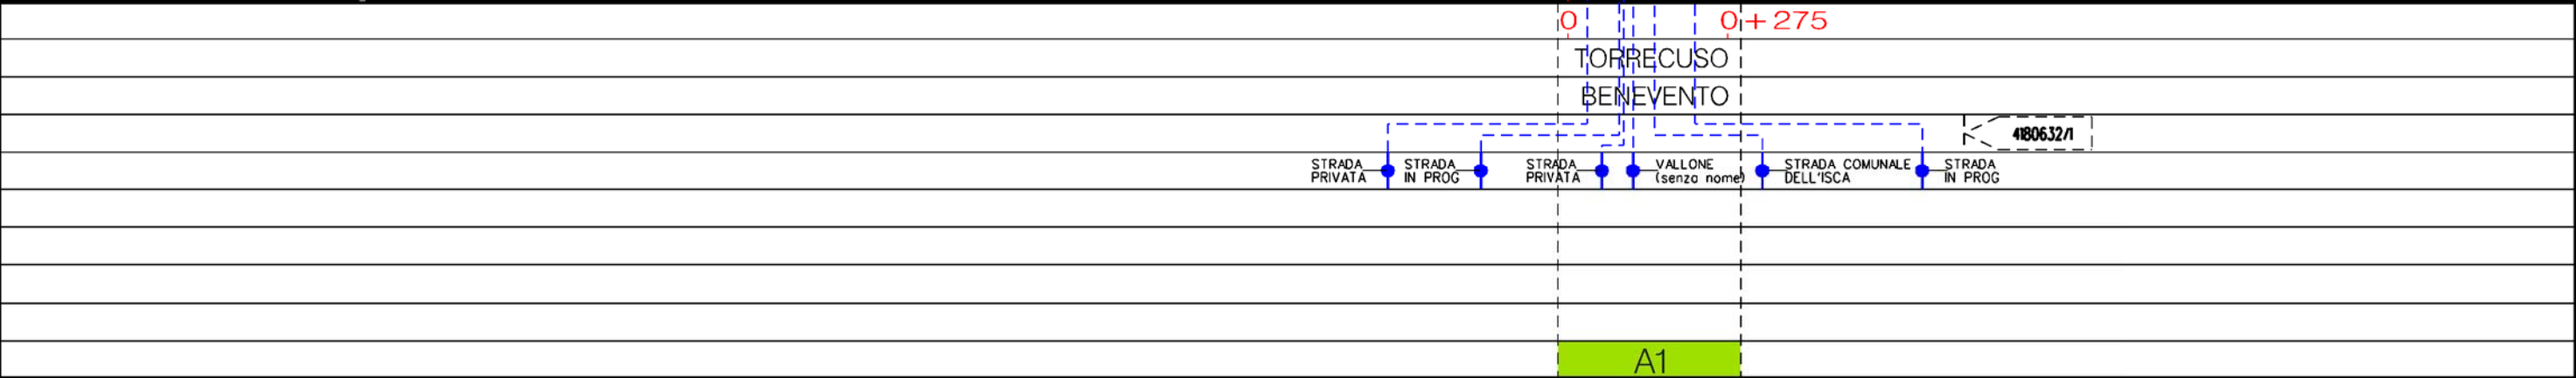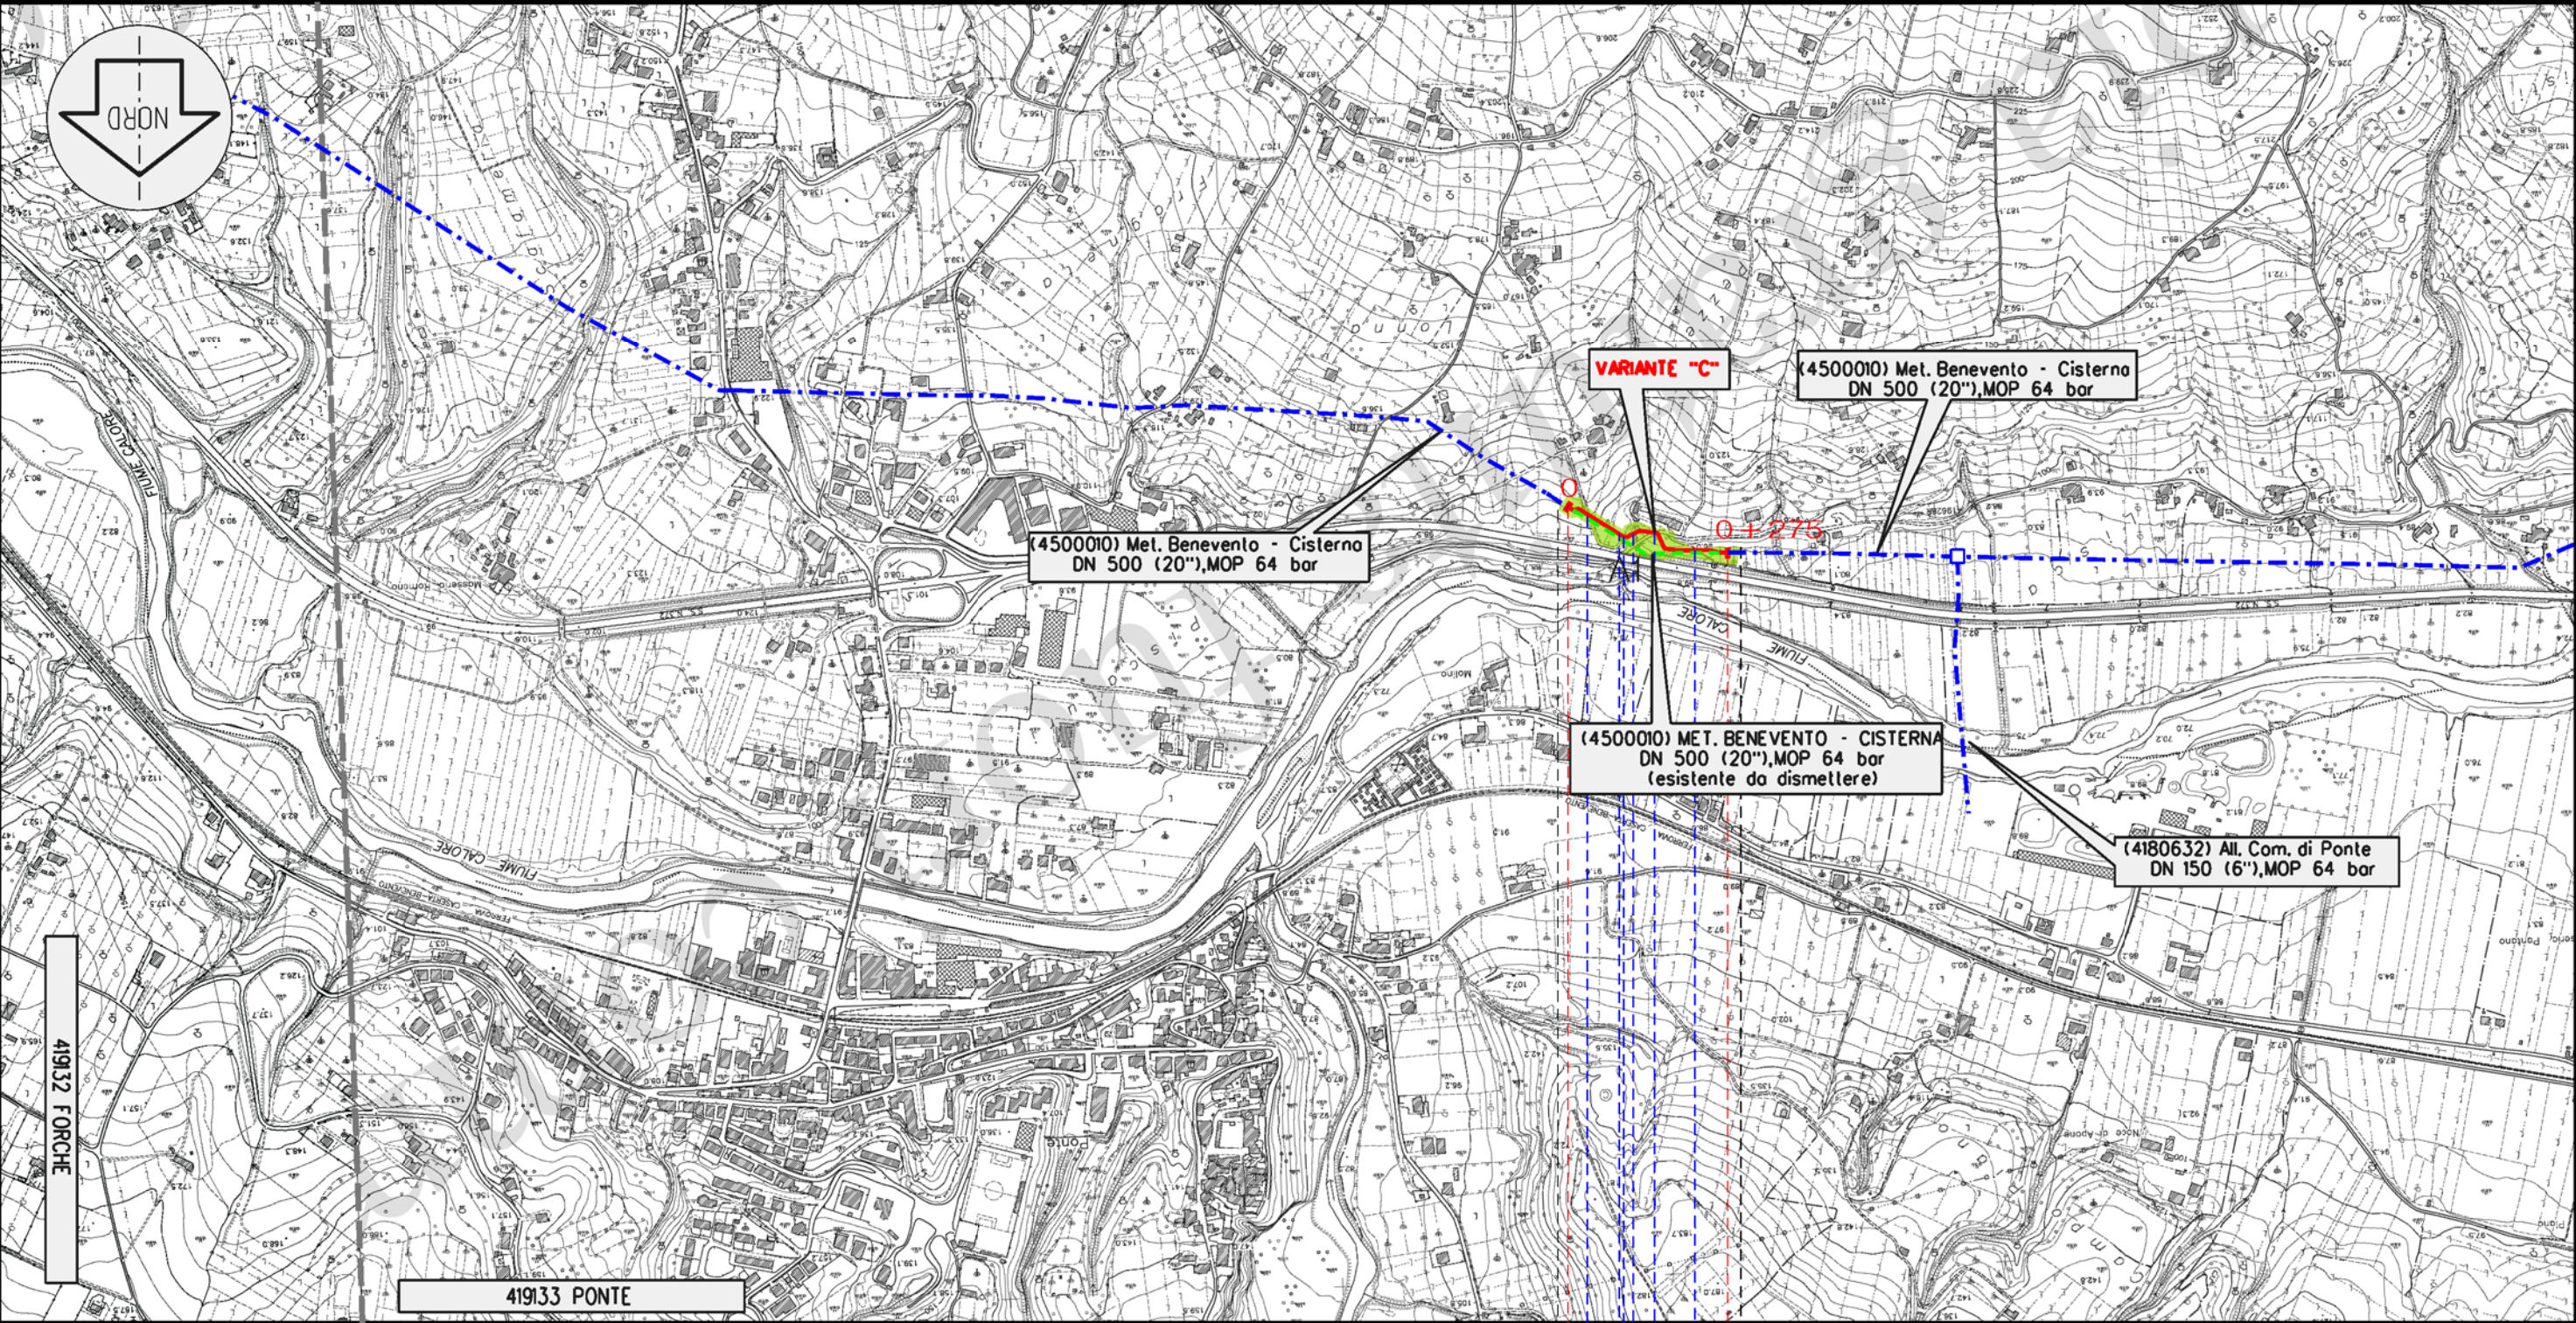

SIMBOLOGIA CARTOGRAFICA

- SIMBOLOGIA MECCANICA

- SIMBOLOGIA TEMATICA

- | | | |
|-------------------------------|---|--|
| Progressiva chilometrica | CHILOMETRO N. | |
| Comuni | COMUNE | |
| Province | PROVINCIA | |
| Impianti | <div> <div>TIPO - N. - PROGR. km</div> <div>TIPO - N. - ESISTENTE</div> </div> | |
| Attraversamenti | <div> <div> <div></div> <div> <div>TIPOLOGIA ATTRAVERSATA</div> <div>(SS n. **, corso d'acqua, ferrovia, ecc.)</div> </div> </div> </div> | |
| | | |
| AREE DI OCCUPAZIONE
LAVORI | | |
| | | |
| | Strade-Piste-Piazzole-Manufatti | |
| | Allargamenti e Aree di occupazione temporanea | |