


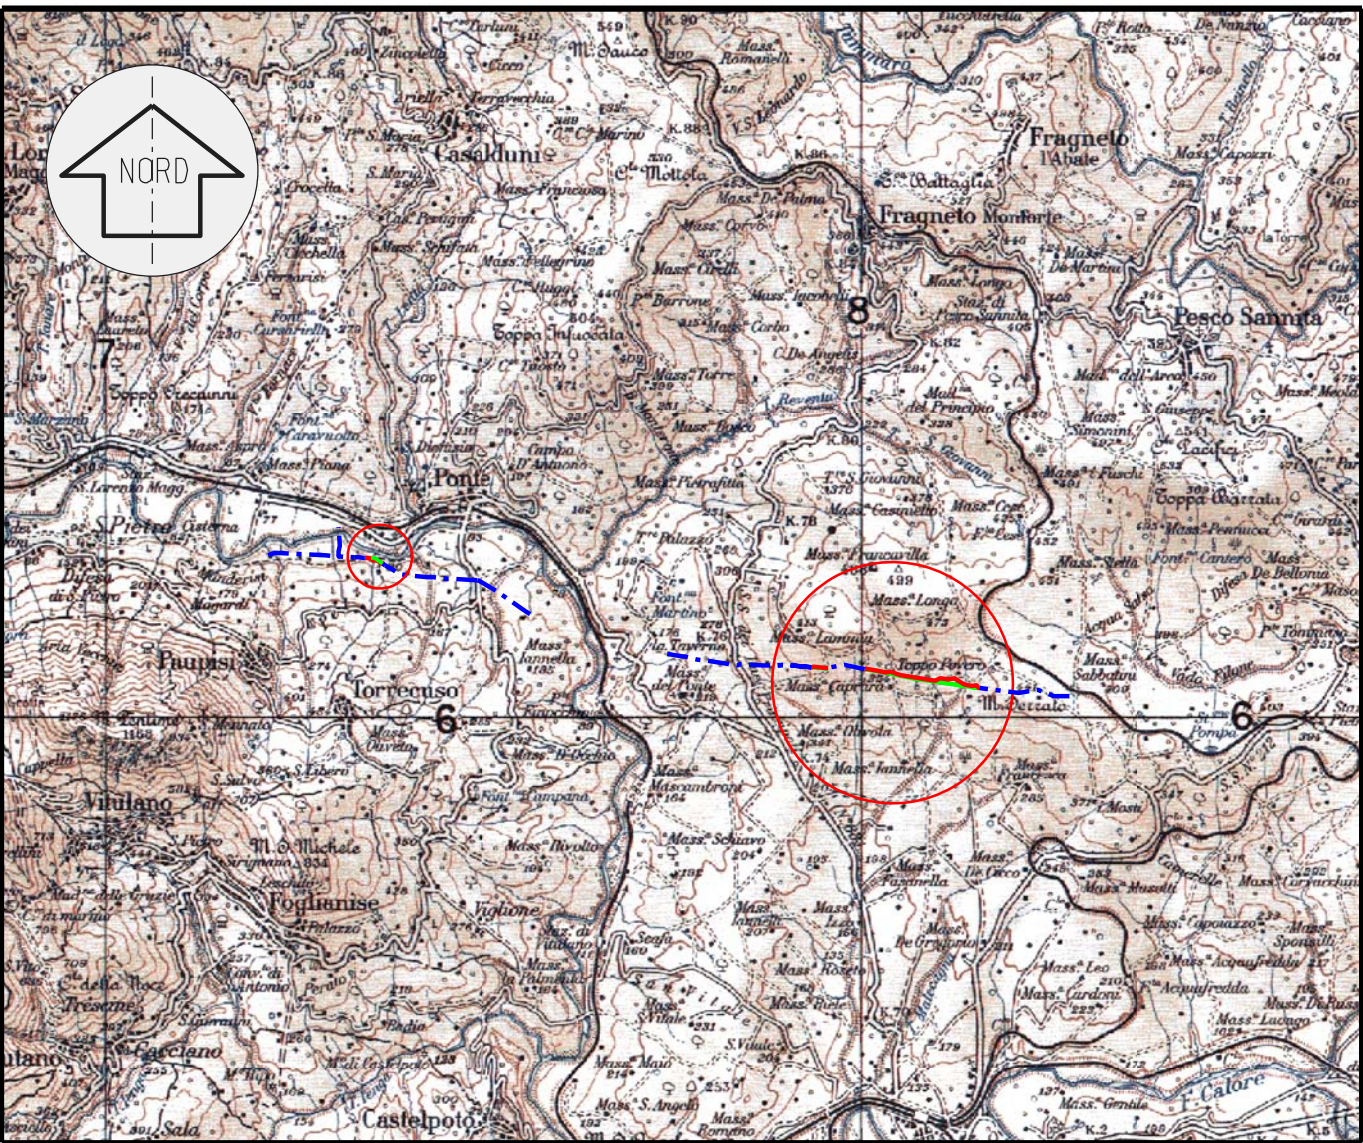

COROGRAFIA SCALA 1:100000

DISEGNI DI RIFERIMENTO	N.

0	27/05/19	EMISSIONE PER PERMESSI		VITALE	SANTI	SABBATINI
REV.	DATA	DESCRIZIONE		DISEGN.	CONTR.	APPROV.
Proprietario			Progettista			
				DISEGNO		
				LB-D-81208		
				Foglio 1 di 16		
		Impianto: MET. (4500010) BENEVENTO - CISTERNA VARIANTI ABBASSAMENTO METANODOTTO BENEVENTO-CISTERNA DN 500 (20"), DP 64 bar NEI COMUNI DI BENEVENTO E TORRECUSO		REVISIONE 0		
				COMMESSA SAIPEM 023087-125 COMMESSA SNAM NR/18043/R-L01 CODICE TECNICO		
				SCALA 1:10000		
				sostituisce il sostituito dal		
		STRUMENTI DI TUTELA E PIANIFICAZIONE REGIONALI				



VARIANTI ABBASSAMENTO METANODOTTO BENEVENTO-CISTERNA DN 500 (20''), DP 64 bar
NEI COMUNI DI BENEVENTO E TORRECUSO

STRUMENTI DI TUTELA E PIANIFICAZIONE REGIONALI

0	27/05/19	EMISSIONE PER PERMESSI	VITALE	SANTI	SABBATINI
INDICE	DATA	R E V I S I O N I	ELABORATO	VERIFICATO	APPROVATO
Proprietario		Progettista	Dis. LB-D-81208		




Foglio	2
di	16
Scala	1:10000

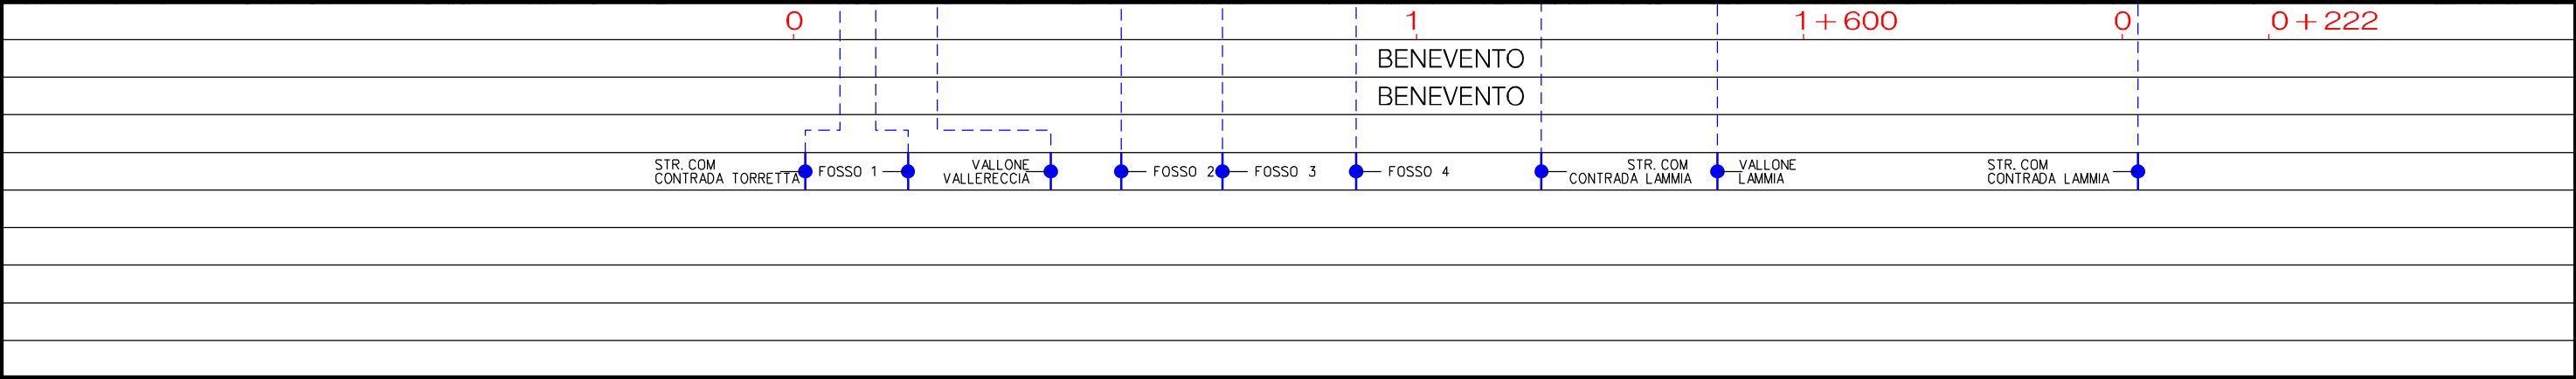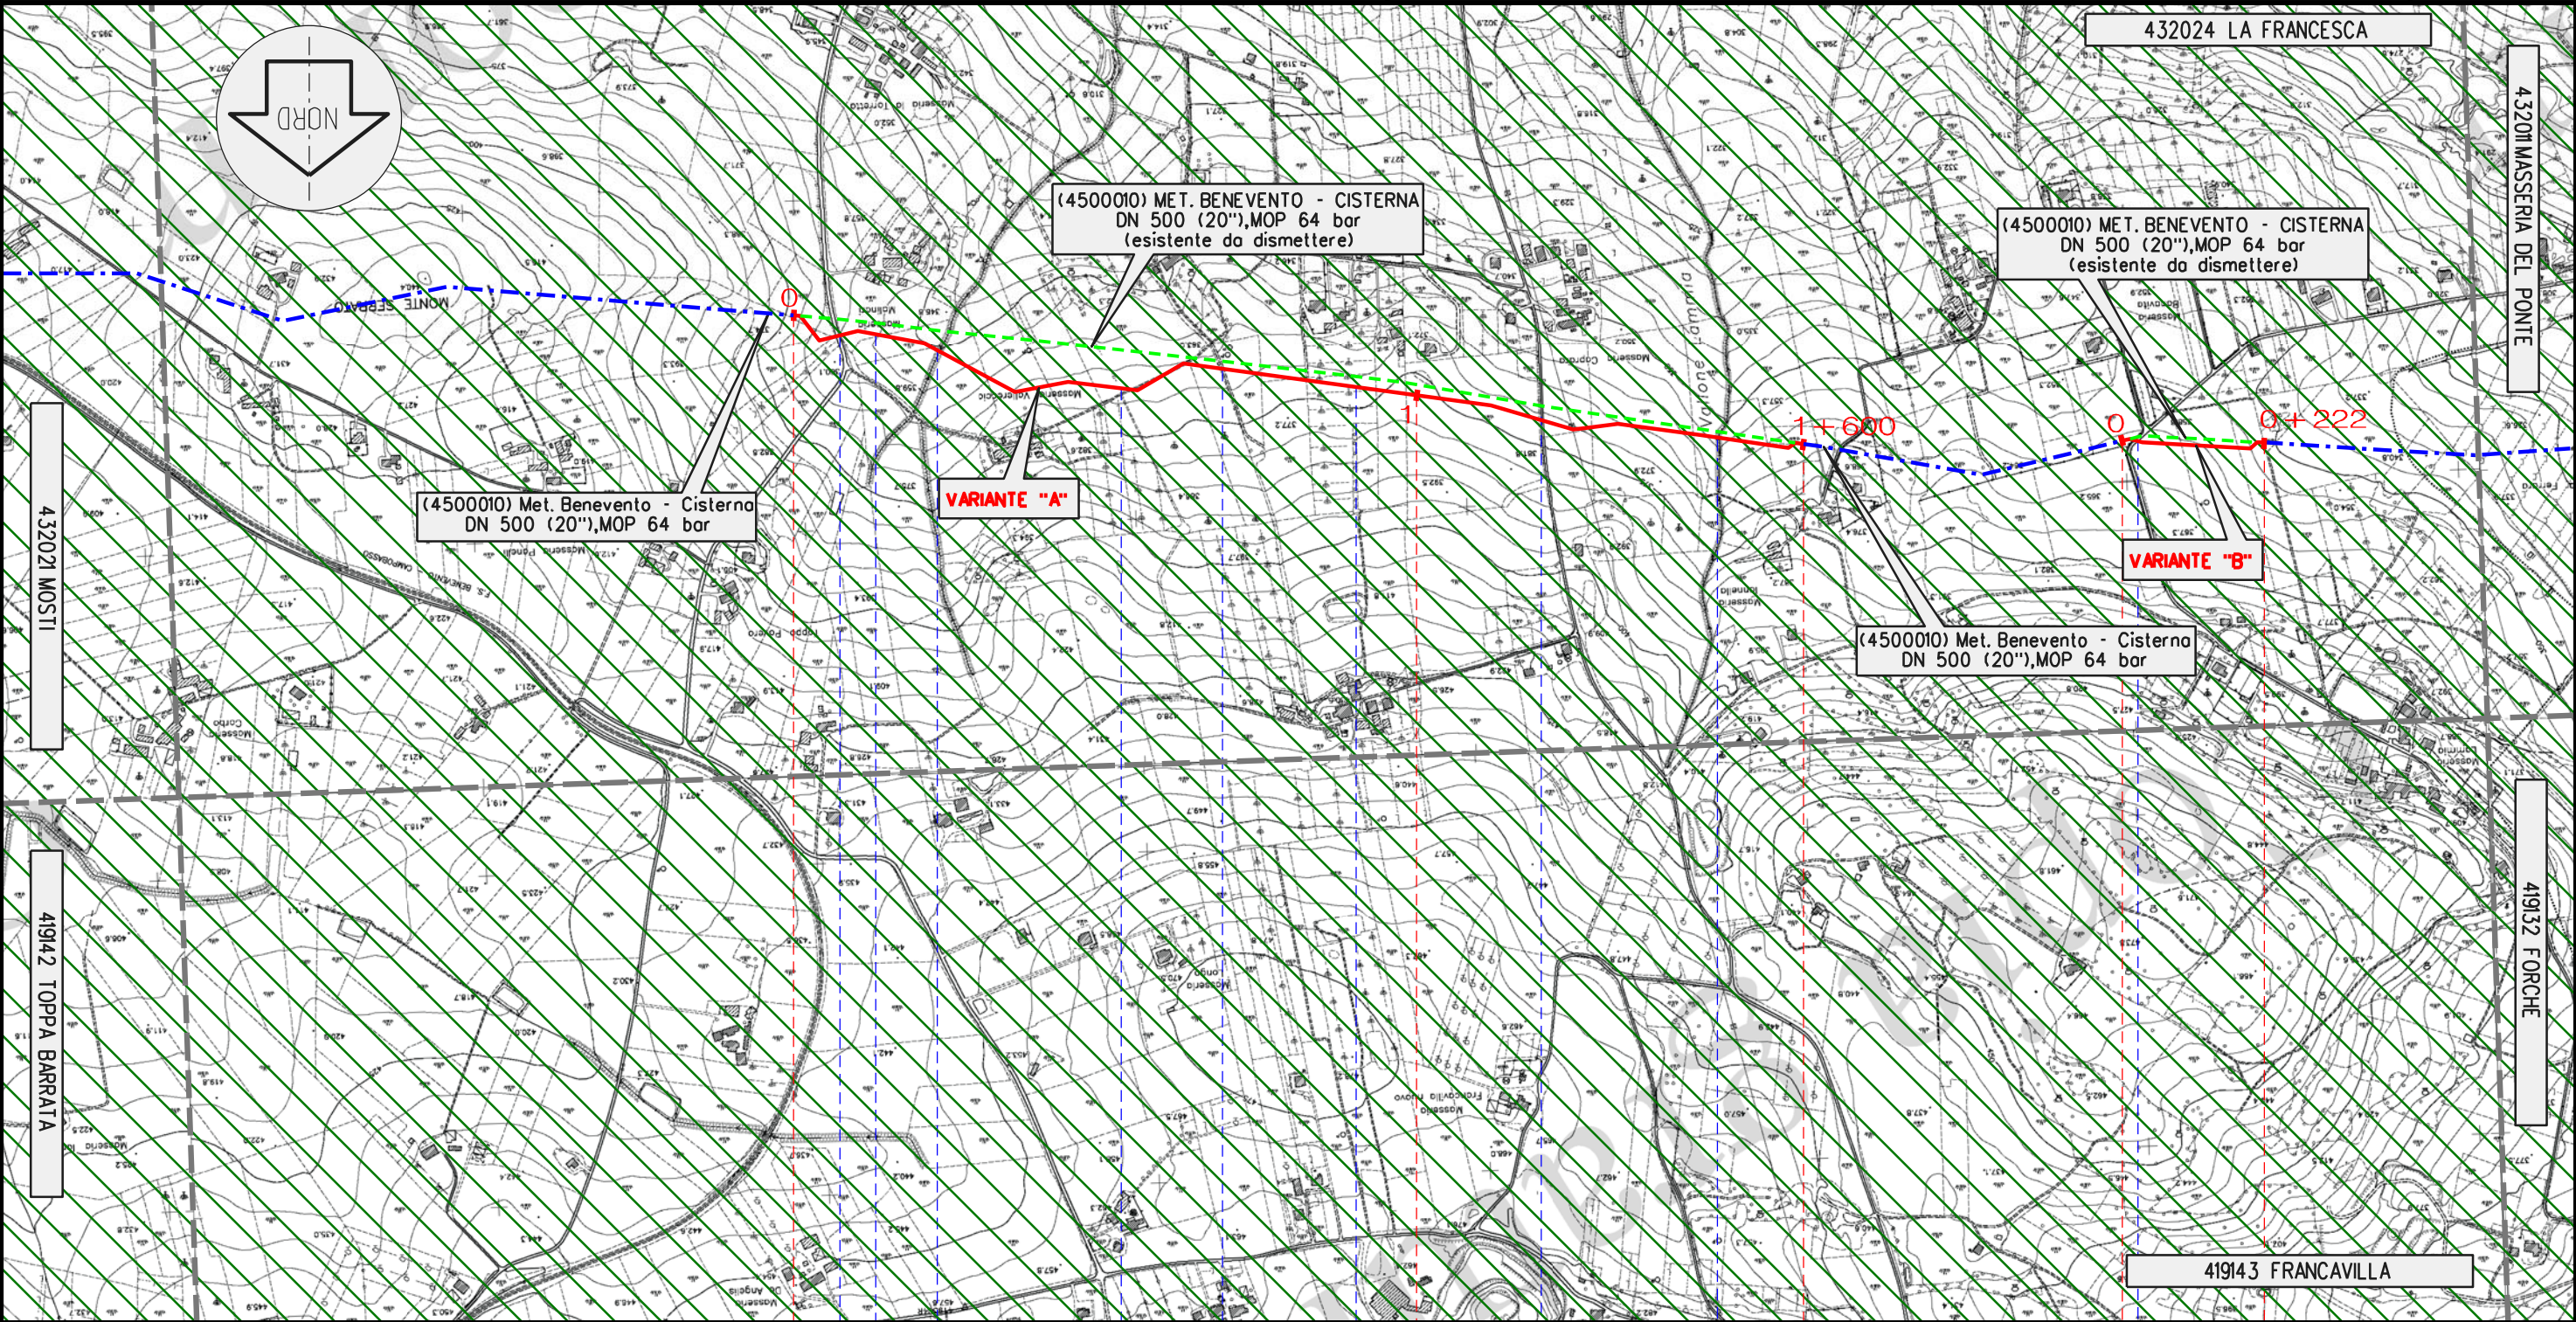


VARIANTI ABBASSAMENTO METANODOTTO BENEVENTO-CISTERNA DN 500 (20''), DP 64 bar
NEI COMUNI DI BENEVENTO E TORRECUSO

STRUMENTI DI TUTELA E PIANIFICAZIONE REGIONALI

						Foglio 3 di 16 Scala 1:10000	
0	27/05/19	EMISSIONE PER PERMESSI		VITALE	SANTI		SABBATINI
INDICE	DATA	R E V I S I O N I		ELABORATO	VERIFICATO		APPROVATO
Proprietario		Progettista		Dis. LB-D-81208			
							

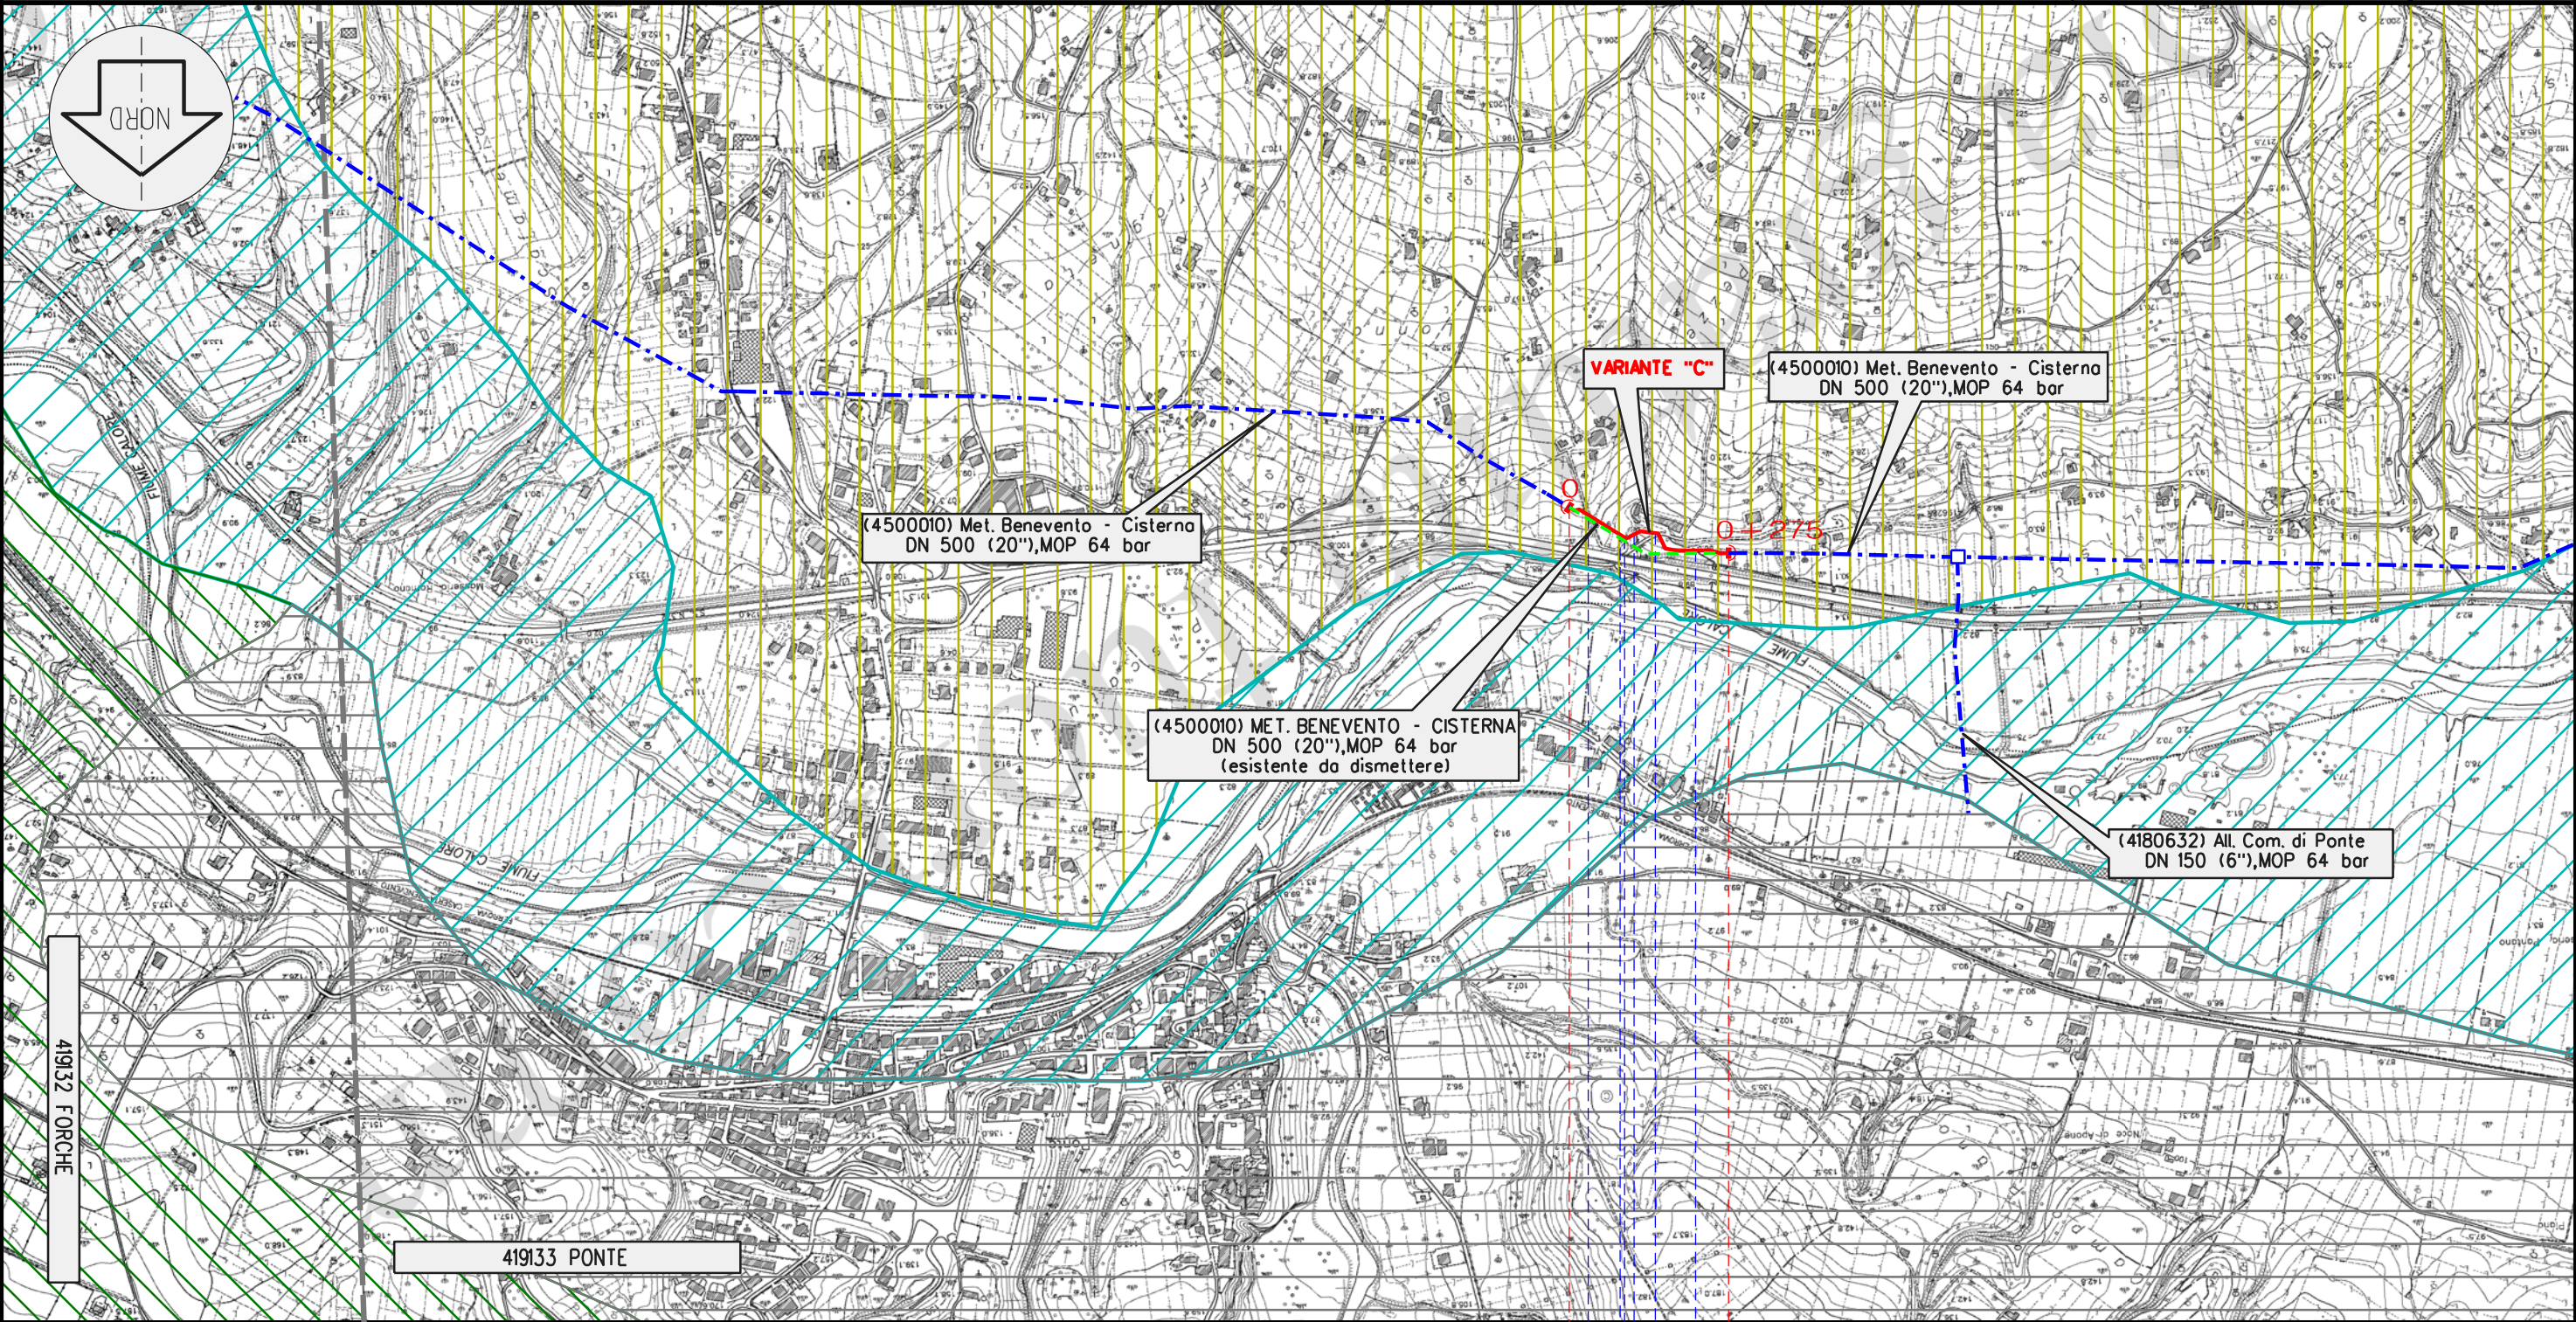

0 0+275
TORRECUSO
BENEVENTO

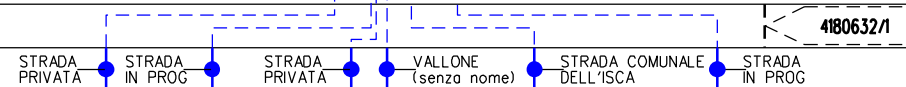

SIMBOLOGIA CARTOGRAFICA

- SIMBOLOGIA MECCANICA

- SIMBOLOGIA TEMATICA

- | | |
|---|---|
|  | D1 – Collina Argillosa |
|  | D3 – Collina marnoso–arenacea, marnoso calcarea e conglomeratica |
|  | H1 – Terrazzi alluvionali dell'alto e medio corso del fiume Volturno e dei fiumi appenninici |
|  | I1 – Aree relativamente rilevate delle pianure alluvionali nell'alto e medio corso del fiume Volturno e dei fiumi appenninici |



[illegible]

FONTE: Piano Territoriale Regionale della Regione Campania
(appr. Consiglio Regionale della Campania con L.R. n.13 del 13/10/2008)
Tavola del "Sistema delle terre"

VARIANTI ABBASSAMENTO METANODOTTO BENEVENTO-CISTERNA DN 500 (20''), DP 64 bar
NEI COMUNI DI BENEVENTO E TORRECUSO

STRUMENTI DI TUTELA E PIANIFICAZIONE REGIONALI

0	27/05/19	EMISSIONE PER PERMESSI	VITALE	SANTI	SABBATINI	Foglio
INDICE	DATA	REVISIONI	ELABORATO	VERIFICATO	APPROVATO	5
Proprietario	Progettista		Dis. LB-D-81208			di 16
snam		SAIPEM		Sca		1:10000

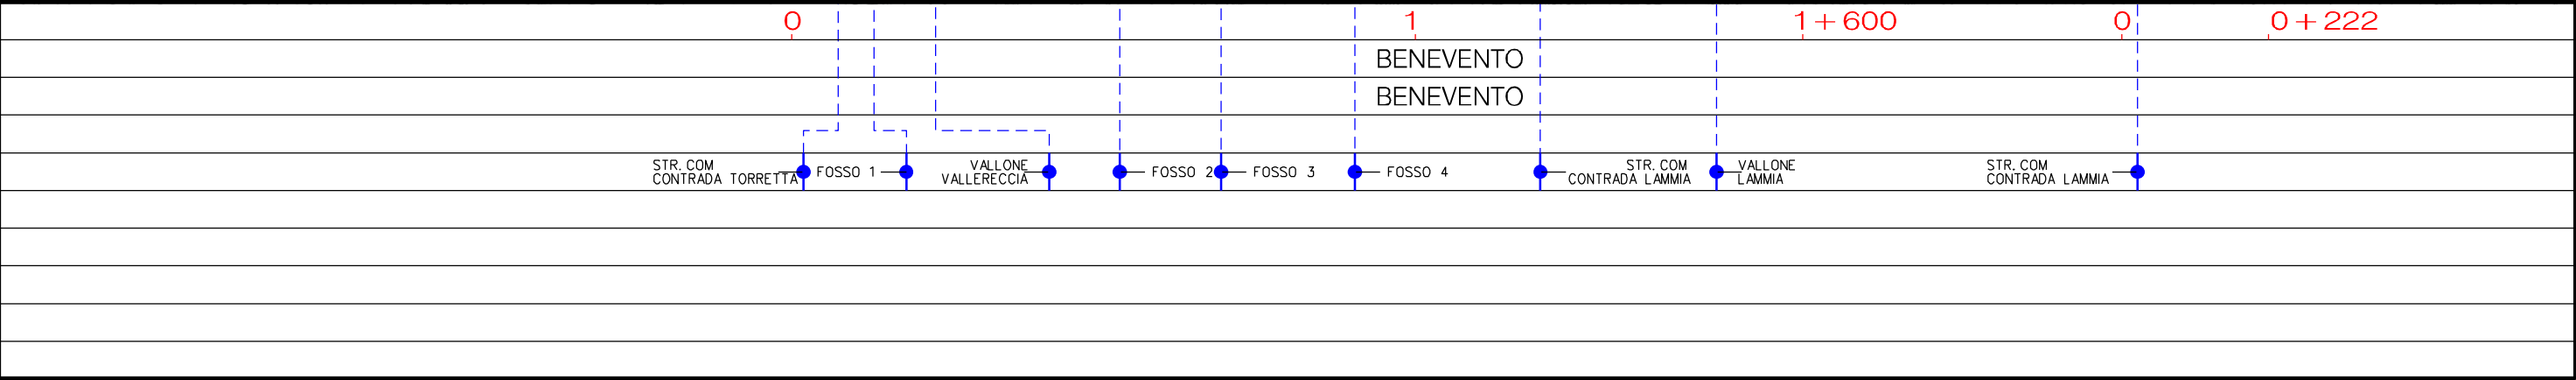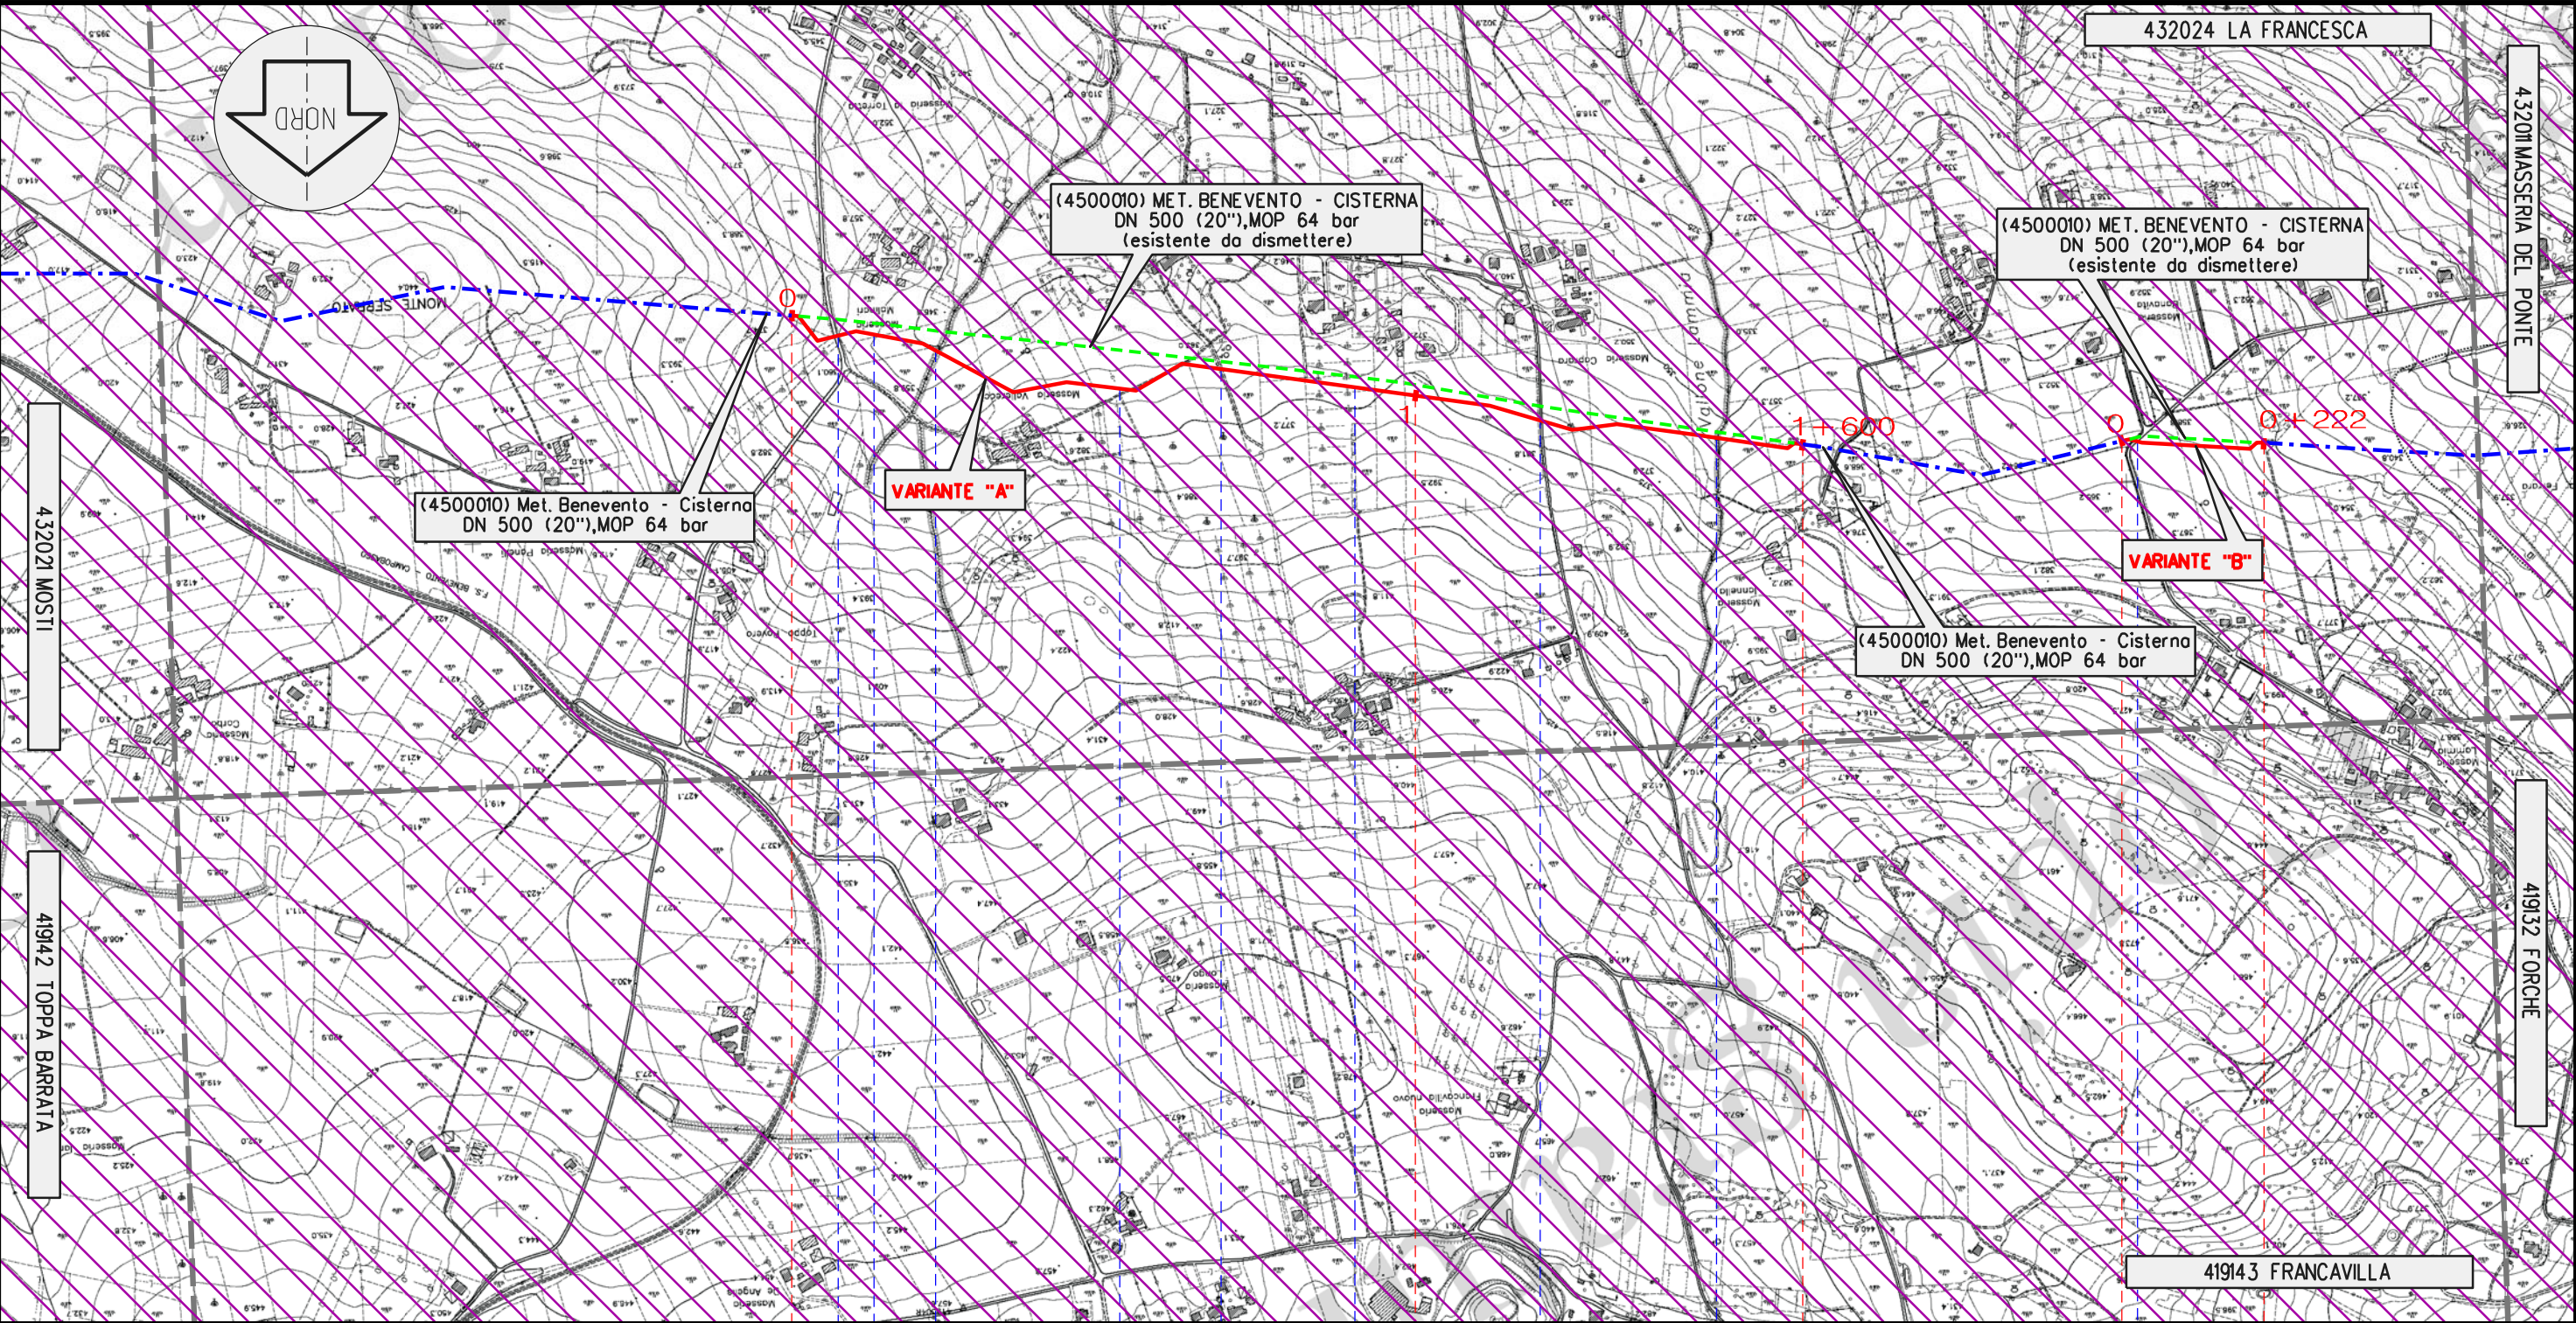


VARIANTI ABBASSAMENTO METANODOTTO BENEVENTO-CISTERNA DN 500 (20''), DP 64 bar
NEI COMUNI DI BENEVENTO E TORRECUSO


STRUMENTI DI TUTELA E PIANIFICAZIONE REGIONALI

0	27/05/19	EMISSIONE PER PERMESSI	VITALE	SANTI	SABBATINI
INDICE	DATA	REVISIONI	ELABORATO	VERIFICATO	APPROVATO
Proprietario	Progettista		Dis. LB-D-81208		
snam		SAIPEM			

Foglio
6
di 16
Scala
1:10000

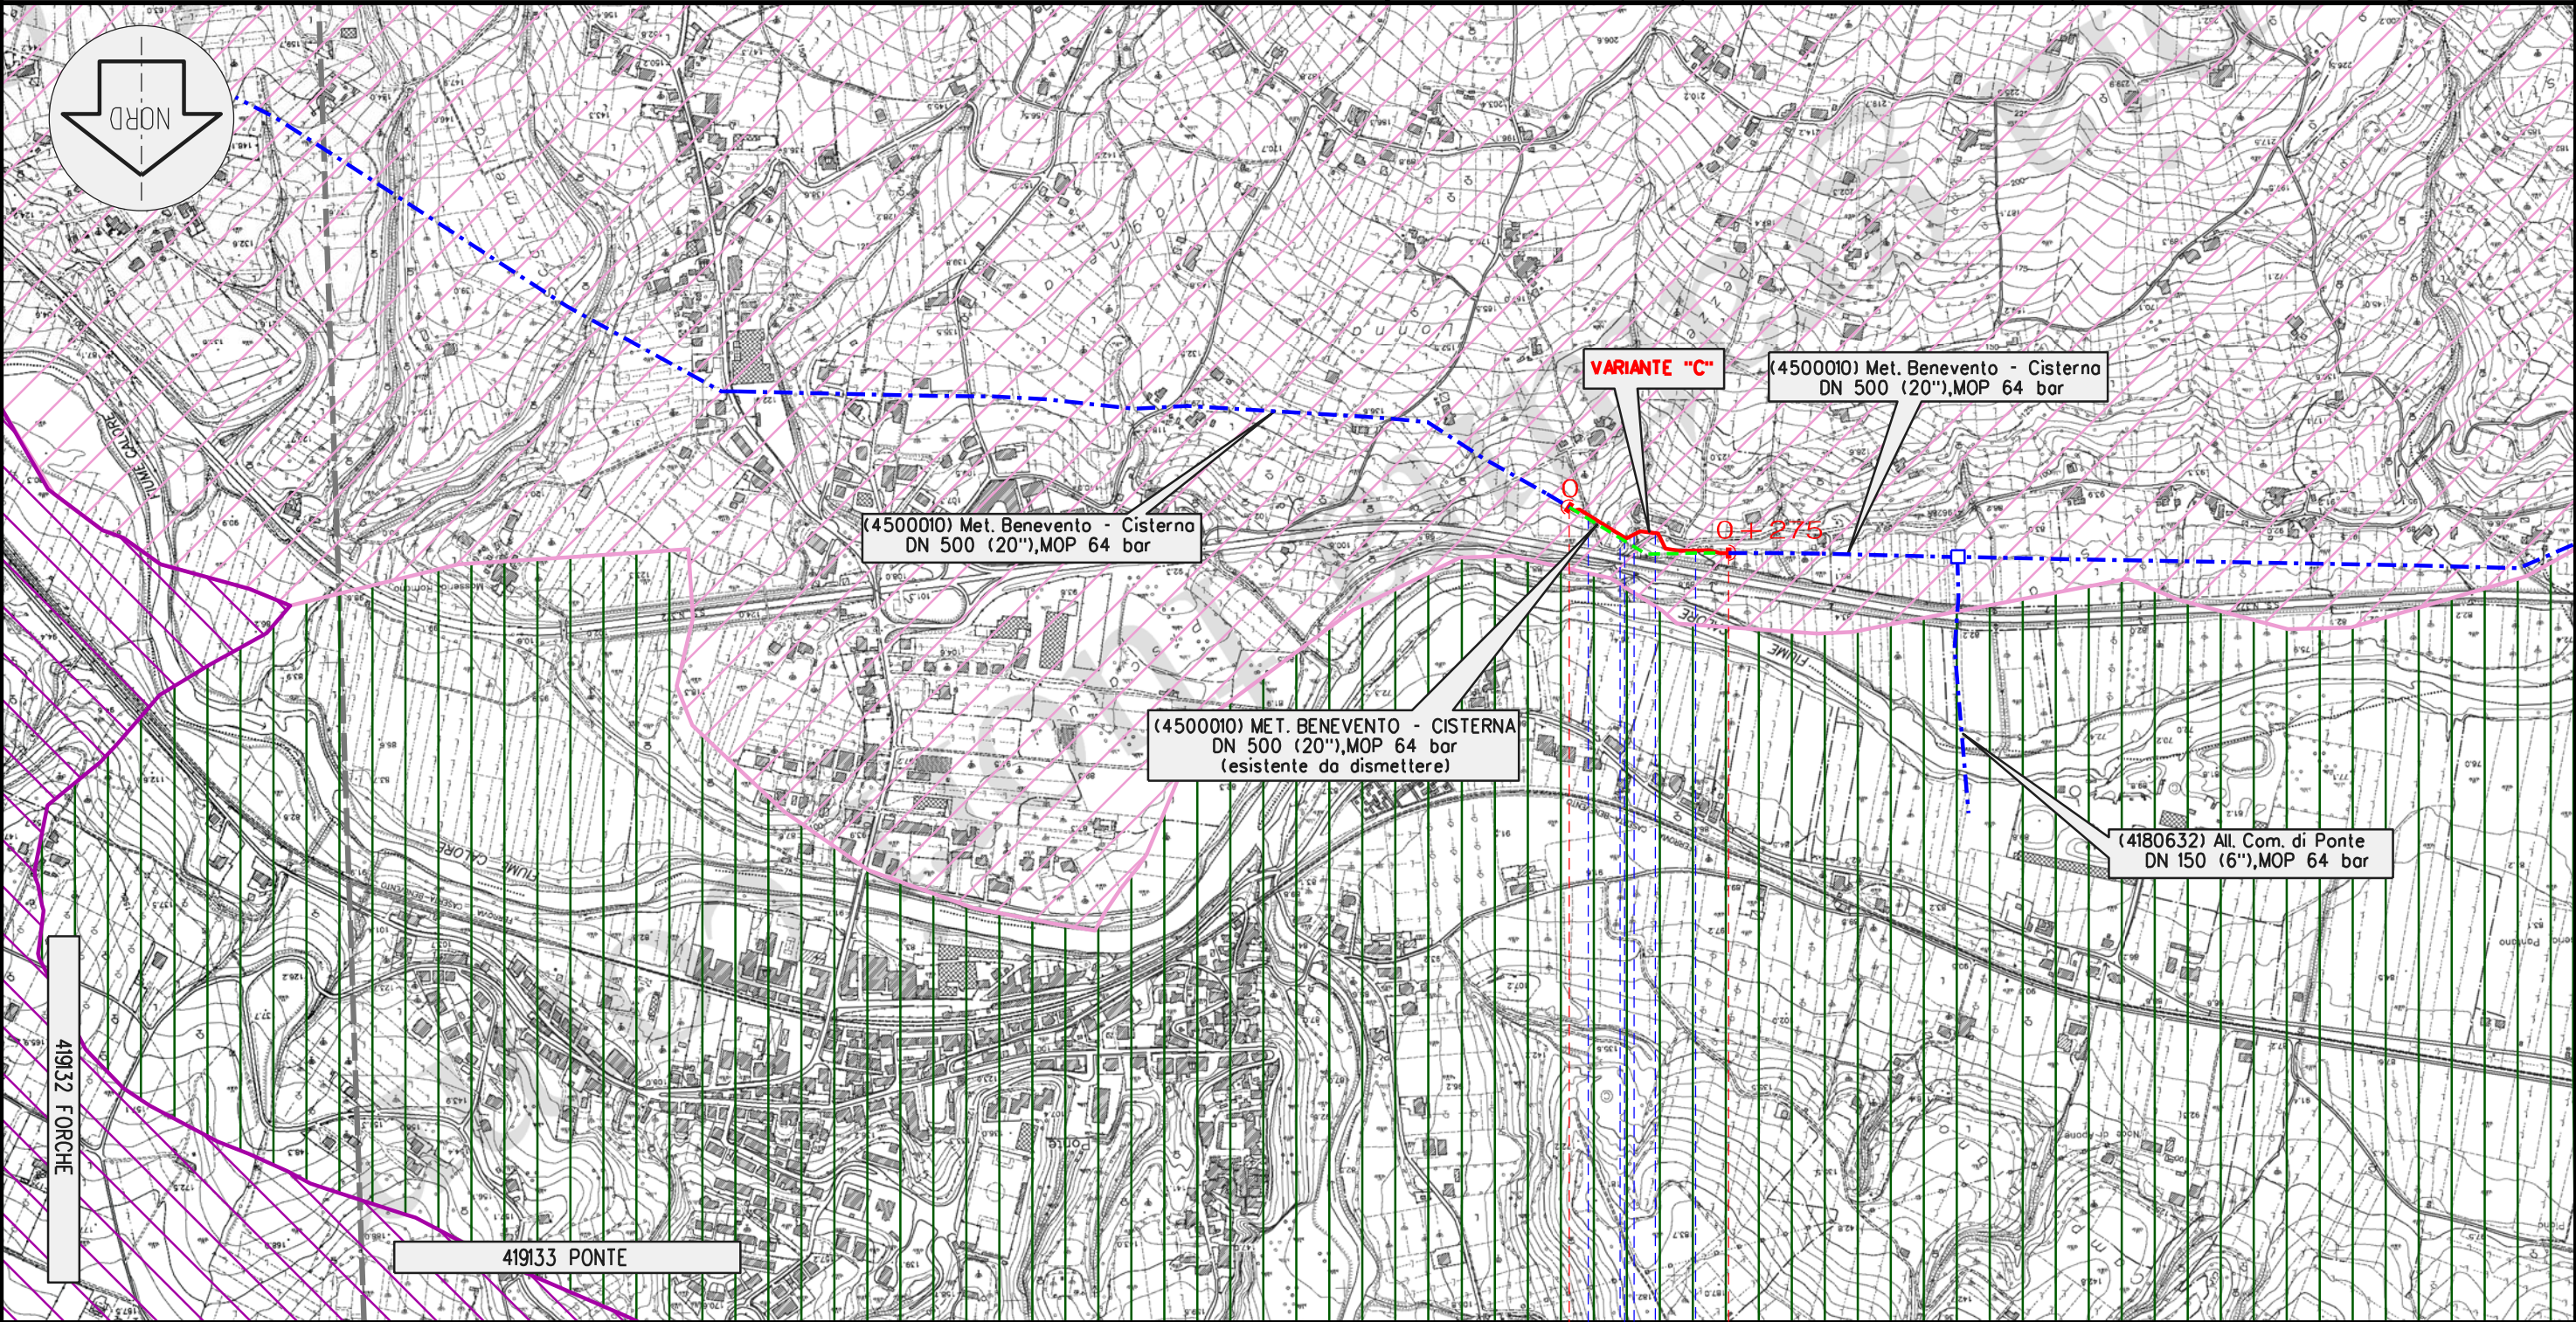

0 0+275
TORRECUSO
BENEVENTO

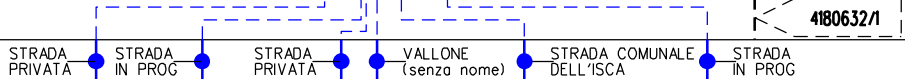

Il presente disegno è di proprietà aziendale - La Società tutelerà i propri diritti a termine di legge.

VARIANTI ABBASSAMENTO METANODOTTO BENEVENTO-CISTERNA DN 500 (20''), DP 64 bar
NEI COMUNI DI BENEVENTO E TORRECUSO

STRUMENTI DI TUTELA E PIANIFICAZIONE REGIONALI

0	27/05/19	EMISSIONE PER PERMESSI	VITALE	SANTI	SABBATINI
INDICE	DATA	R E V I S I O N I	ELABORATO	VERIFICATO	APPROVATO
Proprietario		Progettista		Dis. LB-D-81208	



Foglio
7
di 16
Scala
1:10000

LEGENDA

SIMBOLOGIA CARTOGRAFICA

- Metanodotto in progetto
- Metanodotti in esercizio
- Metanodotti da porre fuori esercizio e recuperare
- Aree impianti stacco-terminale in progetto
- Aree impianti stacco-terminale esistenti
- Piazzola di stoccaggio tubazioni
- Strada di accesso all'impianto
- Adeguamento strade esistenti

Altre condotte di terziAltri metanodotti in progettoGallerie, Tunnel, Mini-Microtunnel, Raise Boring e T.O.C.Impianti di linea in progettoImpianti di linea su rete in esercizioImpianti di linea da porre fuori esercizio e recuperareDepositi temporaneiStrade di accesso provvisorioLimite sovrapposizione fogli

SIMBOLOGIA MECCANICA

- Punto di intercettazione di linea (P.I.L.)
- Punto di intercettazione di derivazione importante (P.I.D.I.)
- Punto di intercettazione di derivazione semplice con stacco da P.I.L. (P.I.D.S.)
- Punto di intercettazione e derivazione semplice con stacco da Linea (P.I.D.S.)
- Punto di intercettazione con discaggio di allacciamento (P.I.D.A.)
- Punto predisposto per il discaggio di allacciamento (P.P.D.A.)
- Punto di sezionamento elettrico terminale (P.S.E.T.)
- Stazione predisposta per lancio e ricevimento PIG
- Impianto di riduzione/regolazione della pressione

SIMBOLOGIA TEMATICA


- 16- Colline dell'Alto Tammaro e Fortore
- 19 - Valle Telesina
- 20 - Colline del Sabato e del Calore Beneventano

FONTE: Piano Territoriale Regionale della Regione Campania
(appr. Consiglio Regionale della Campania con L.R. n.13 del 13/10/2008)
Tavola del "Sistema del territorio rurale e aperto"

VARIANTI ABBASSAMENTO METANODOTTO BENEVENTO-CISTERNA DN 500 (20''), DP 64 bar
NEI COMUNI DI BENEVENTO E TORRECUSO

STRUMENTI DI TUTELA E PIANIFICAZIONE REGIONALI

0	27/05/19	EMISSIONE PER PERMESSI	VITALE	SANTI	SABBATINI	Foglio
INDICE	DATA	REVISIONI	ELABORATO	VERIFICATO	APPROVATO	8
Proprietario	Progettista		Dis. LB-D-81208			di 16
snam		SAIPEM		Sca		1:10000

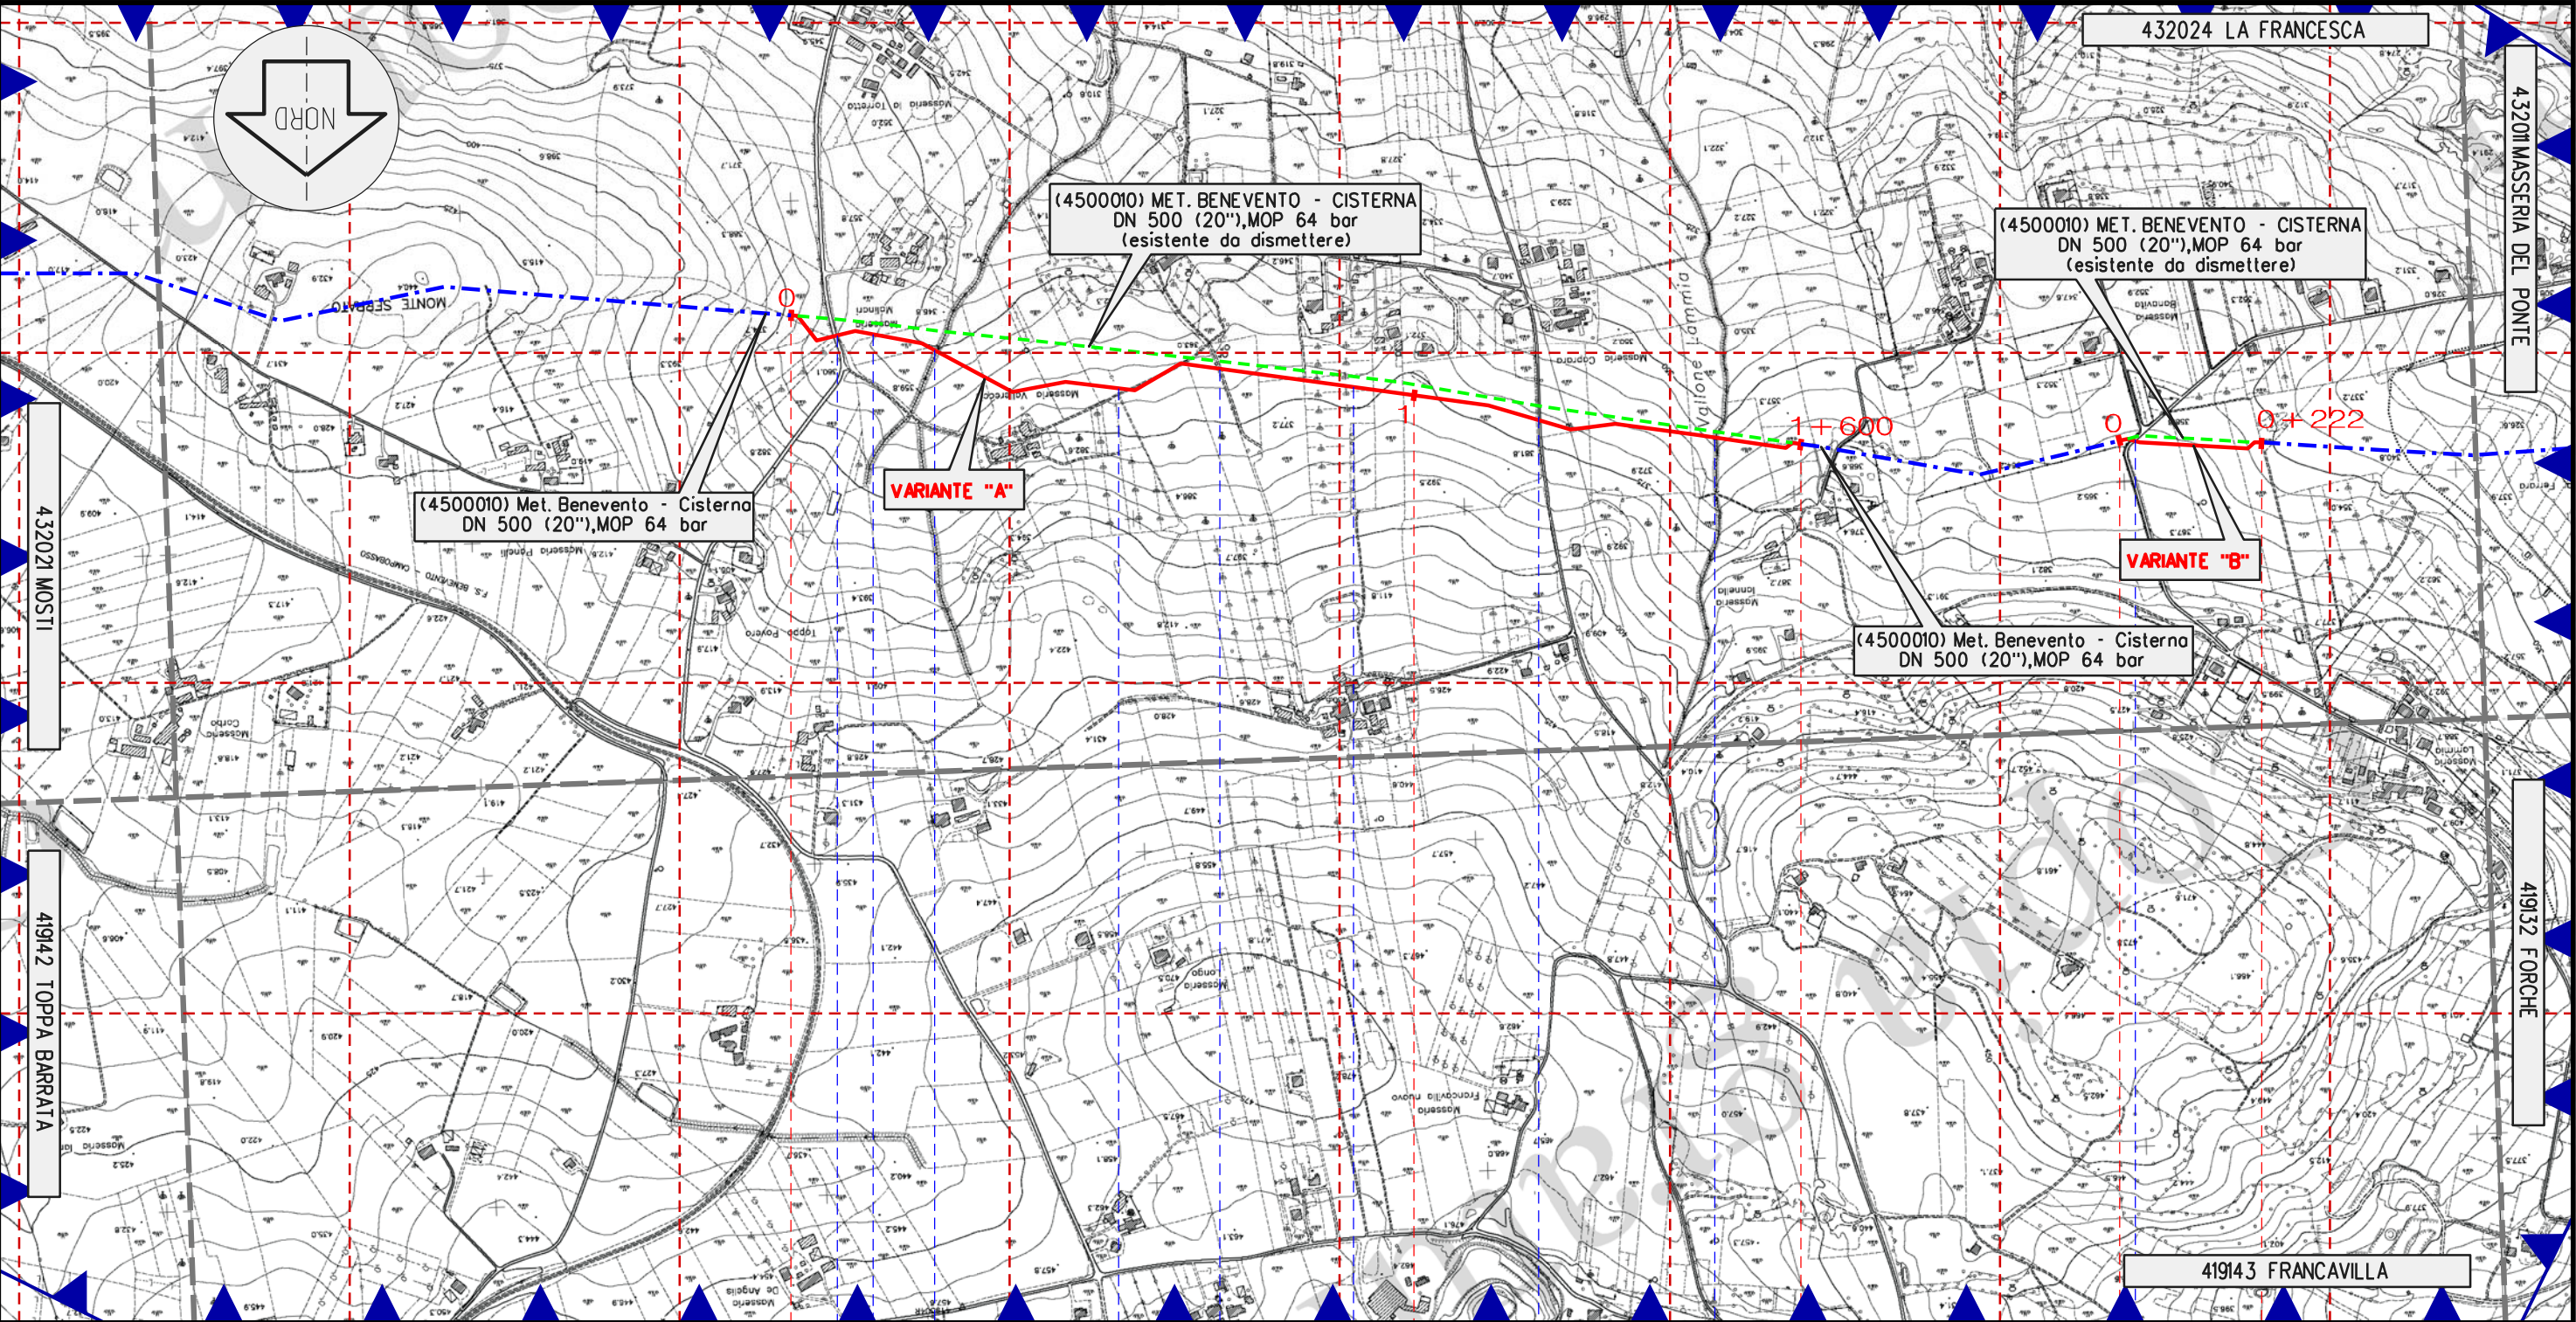

BENEVENTO
BENEVENTO

STR. COM
CONTRADA TORRETTA

FOSSO 1

VALLONE
VALLERECCIA

FOSSO 2

FOSSO 3

FOSSO 4

STR. COM
CONTRADA LAMMIA

VALLONE
LAMMIA


STR. COM
CONTRADA LAMMIA

VARIANTI ABBASSAMENTO METANODOTTO BENEVENTO-CISTERNA DN 500 (20''), DP 64 bar
NEI COMUNI DI BENEVENTO E TORRECUSO


STRUMENTI DI TUTELA E PIANIFICAZIONE REGIONALI

0	27/05/19	EMISSIONE PER PERMESSI	VITALE	SANTI	SABBATINI
INDICE	DATA	REVISIONI	ELABORATO	VERIFICATO	APPROVATO
Proprietario	Progettista		Dis. LB-D-81208		
snam		SAIPEM			

Foglio	9
di	16
Scala	1:10000

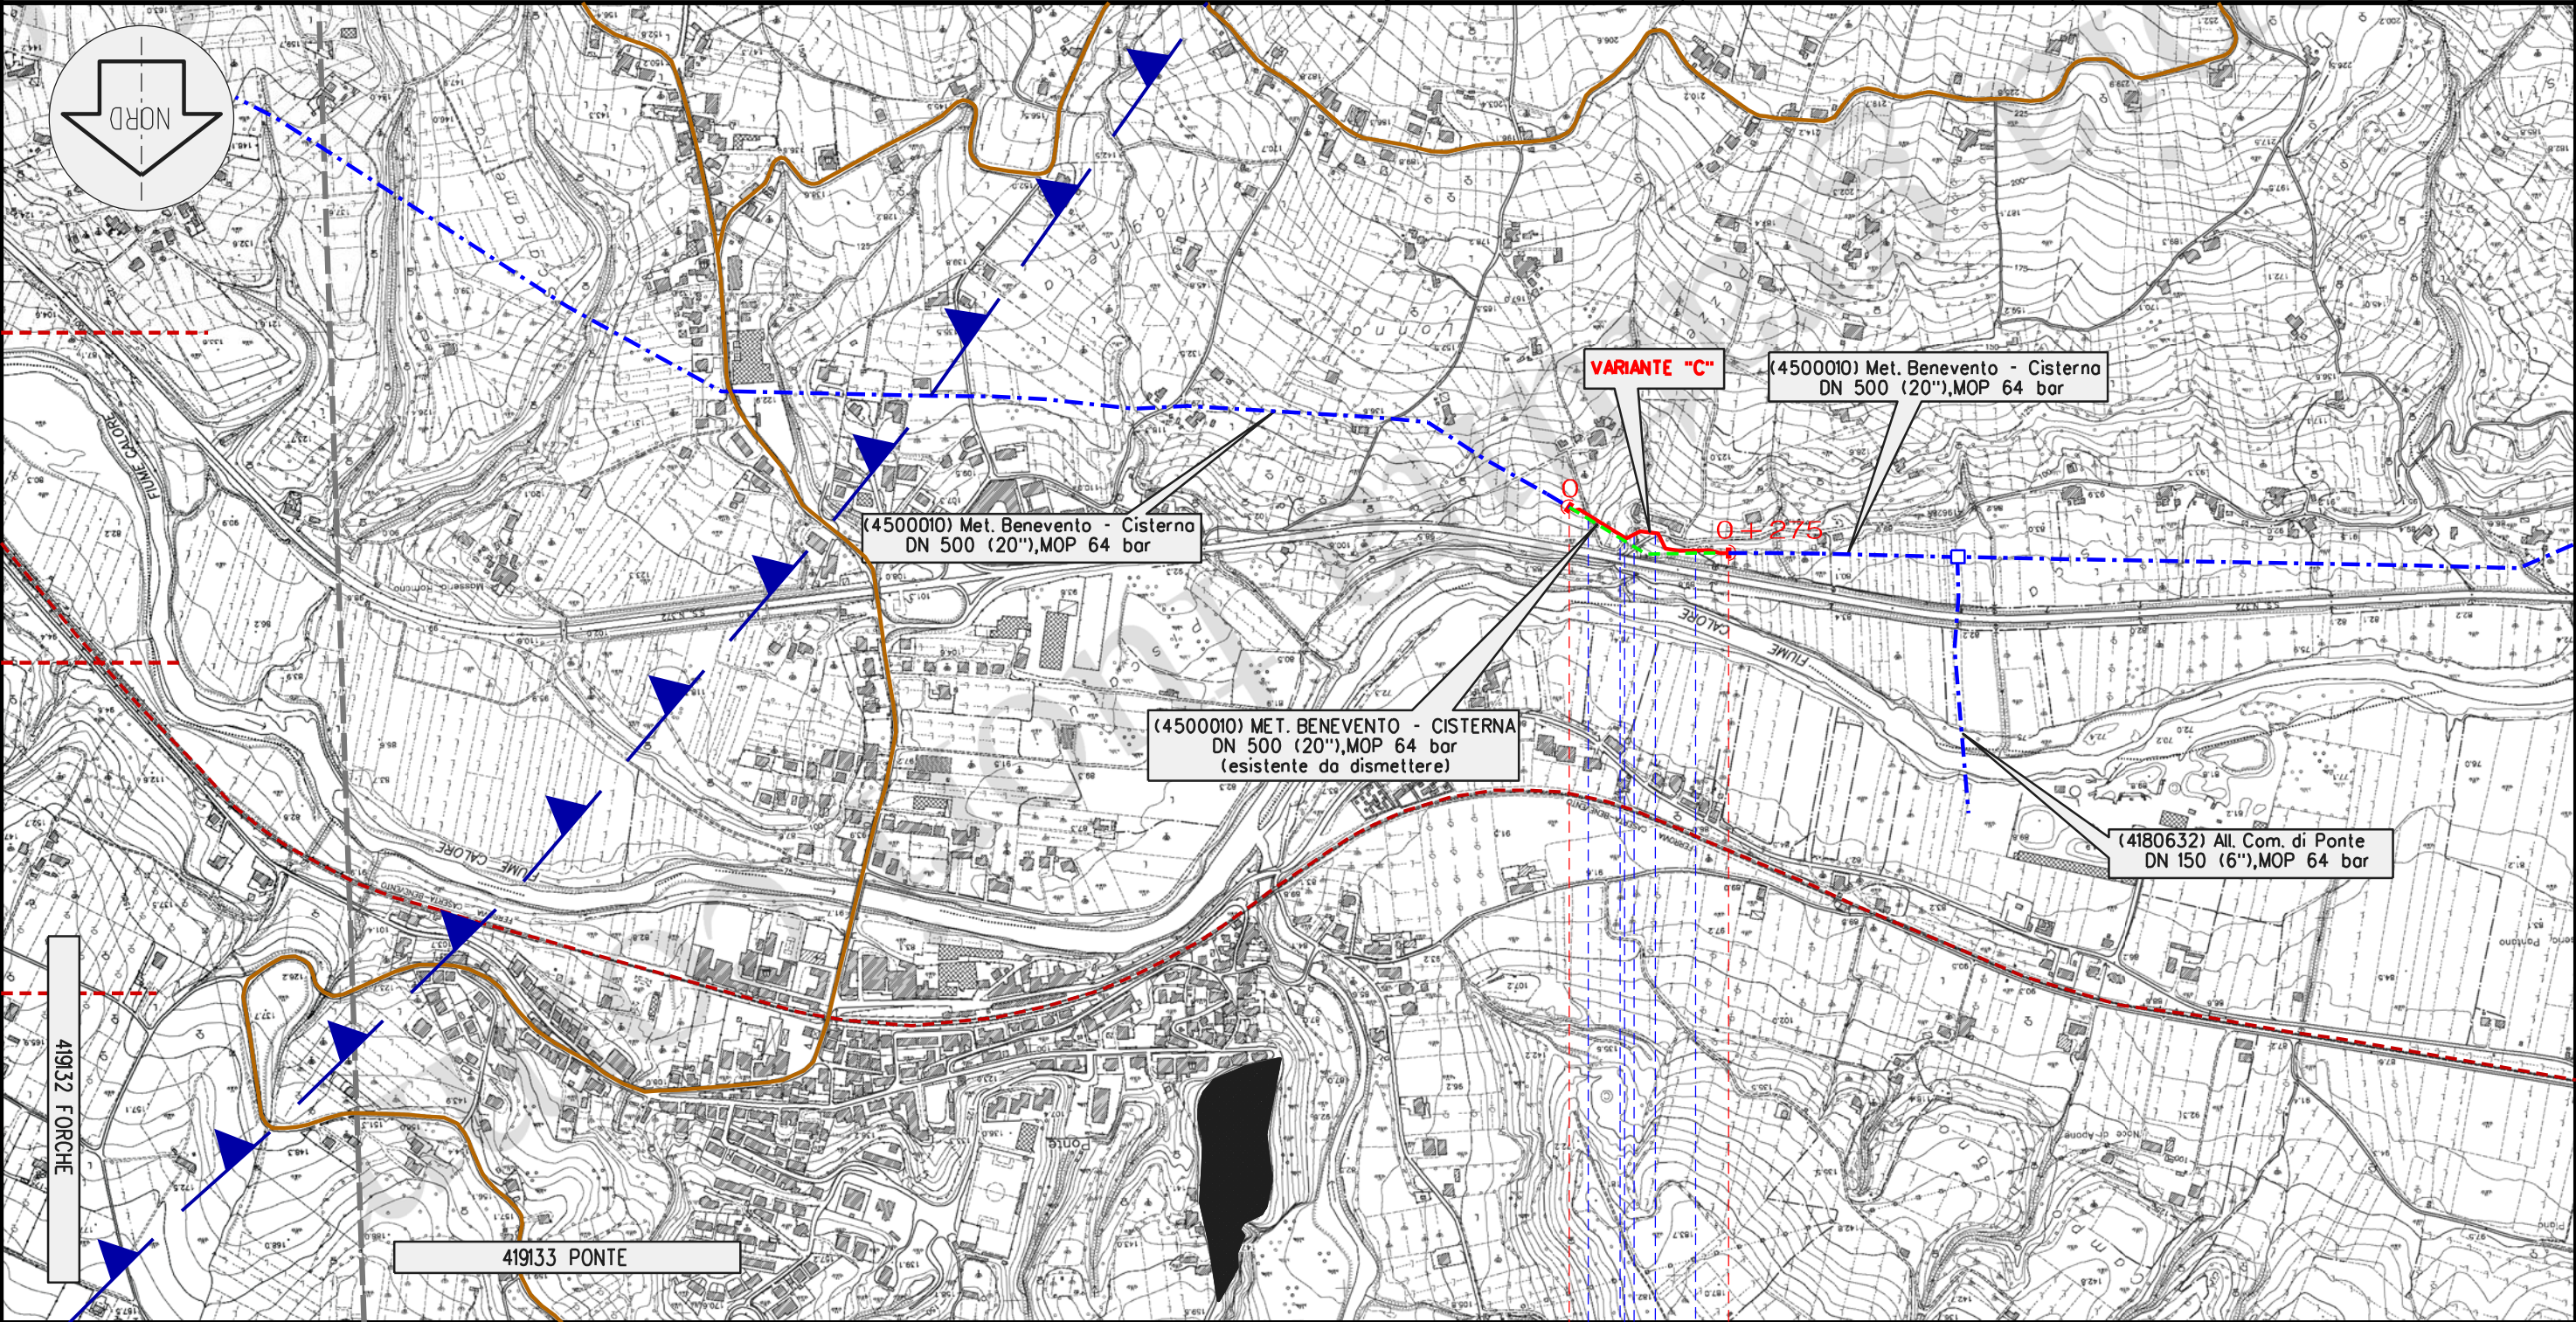

0 0+275
TORRECUSO
BENEVENTO

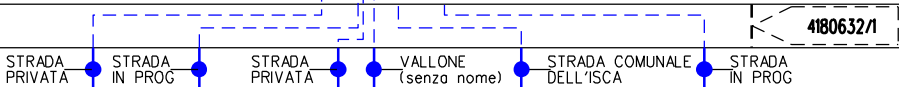

Il presente disegno è di proprietà aziendale - La Società tutelerà i propri diritti a termine di legge.

VARIANTI ABBASSAMENTO METANODOTTO BENEVENTO-CISTERNA DN 500 (20''), DP 64 bar
NEI COMUNI DI BENEVENTO E TORRECUSO

STRUMENTI DI TUTELA E PIANIFICAZIONE REGIONALI

						Foglio 10 di 16 Scala 1:10000
0	27/05/19	EMISSIONE PER PERMESSI	VITALE	SANTI	SABBATINI	
INDICE	DATA	R E V I S I O N I	ELABORATO	VERIFICATO	APPROVATO	
Proprietario		Progettista		Dis. LB-D-81208		
						



LEGENDA

SIMBOLOGIA CARTOGRAFICA

- Metanodotto in progetto
- Metanodotti in esercizio
- Metanodotti da porre fuori esercizio e recuperare
- Aree impianti stacco-terminale in progetto
- Aree impianti stacco-terminale esistenti
- Piazzola di stoccaggio tubazioni
- Strada di accesso all'impianto
- Adeguamento strade esistenti

Altre condotte di terziAltri metanodotti in progettoGallerie, Tunnel, Mini-Microtunnel, Raise Boring e T.O.C.Impianti di linea in progettoImpianti di linea su rete in esercizioImpianti di linea da porre fuori esercizio e recuperareDepositi temporaneiStrade di accesso provvisorioLimite sovrapposizione fogli

SIMBOLOGIA MECCANICA

-
- Punto di intercettazione di linea (P.I.L.)

Punto di intercettazione di derivazione importante (P.I.D.I.)Punto di intercettazione di derivazione semplice con stacco da P.I.L. (P.I.D.S.)Punto di intercettazione e derivazione semplice con stacco da Linea (P.I.D.S.)Punto di intercettazione con discaggio di allacciamento (P.I.D.A.)Punto predisposto per il discaggio di allacciamento (P.P.D.A.)Punto di sezionamento elettrico terminale (P.S.E.T.)Stazione predisposta per lancio e ricevimento PIGImpianto di riduzione/regolazione della pressione

SIMBOLOGIA TEMATICA


- Rete stradale storica
- Rete stradale di epoca Romana
- Ambito di paesaggio archeologico: Agro centuriato Beneventano
- Centuriazioni Romane - tracciati rinvenuti
- Centri ed agglomerati storici

Progressiva chilometrica	CHILOMETRO N.	
Comuni	COMUNE	
Province	PROVINCIA	
Impianti	TIPO - N. - PROGR, km TIPO - N. - ESISTENTE	
Attraversamenti	TIPOLOGIA ATTRAVERSATA (SS n. **, corso d'acqua, ferrovia, ecc.)	

FONTE: Piano Territoriale Regionale della Regione Campania
(appr. Consiglio Regionale della Campania con L.R. n.13 del 13/10/2008)
Tavola delle "Strutture Storiche-Archeologiche del paesaggio"

STRUMENTI DI TUTELA E PIANIFICAZIONE REGIONALI

Foglio
11
di 16
Scala
1:10000

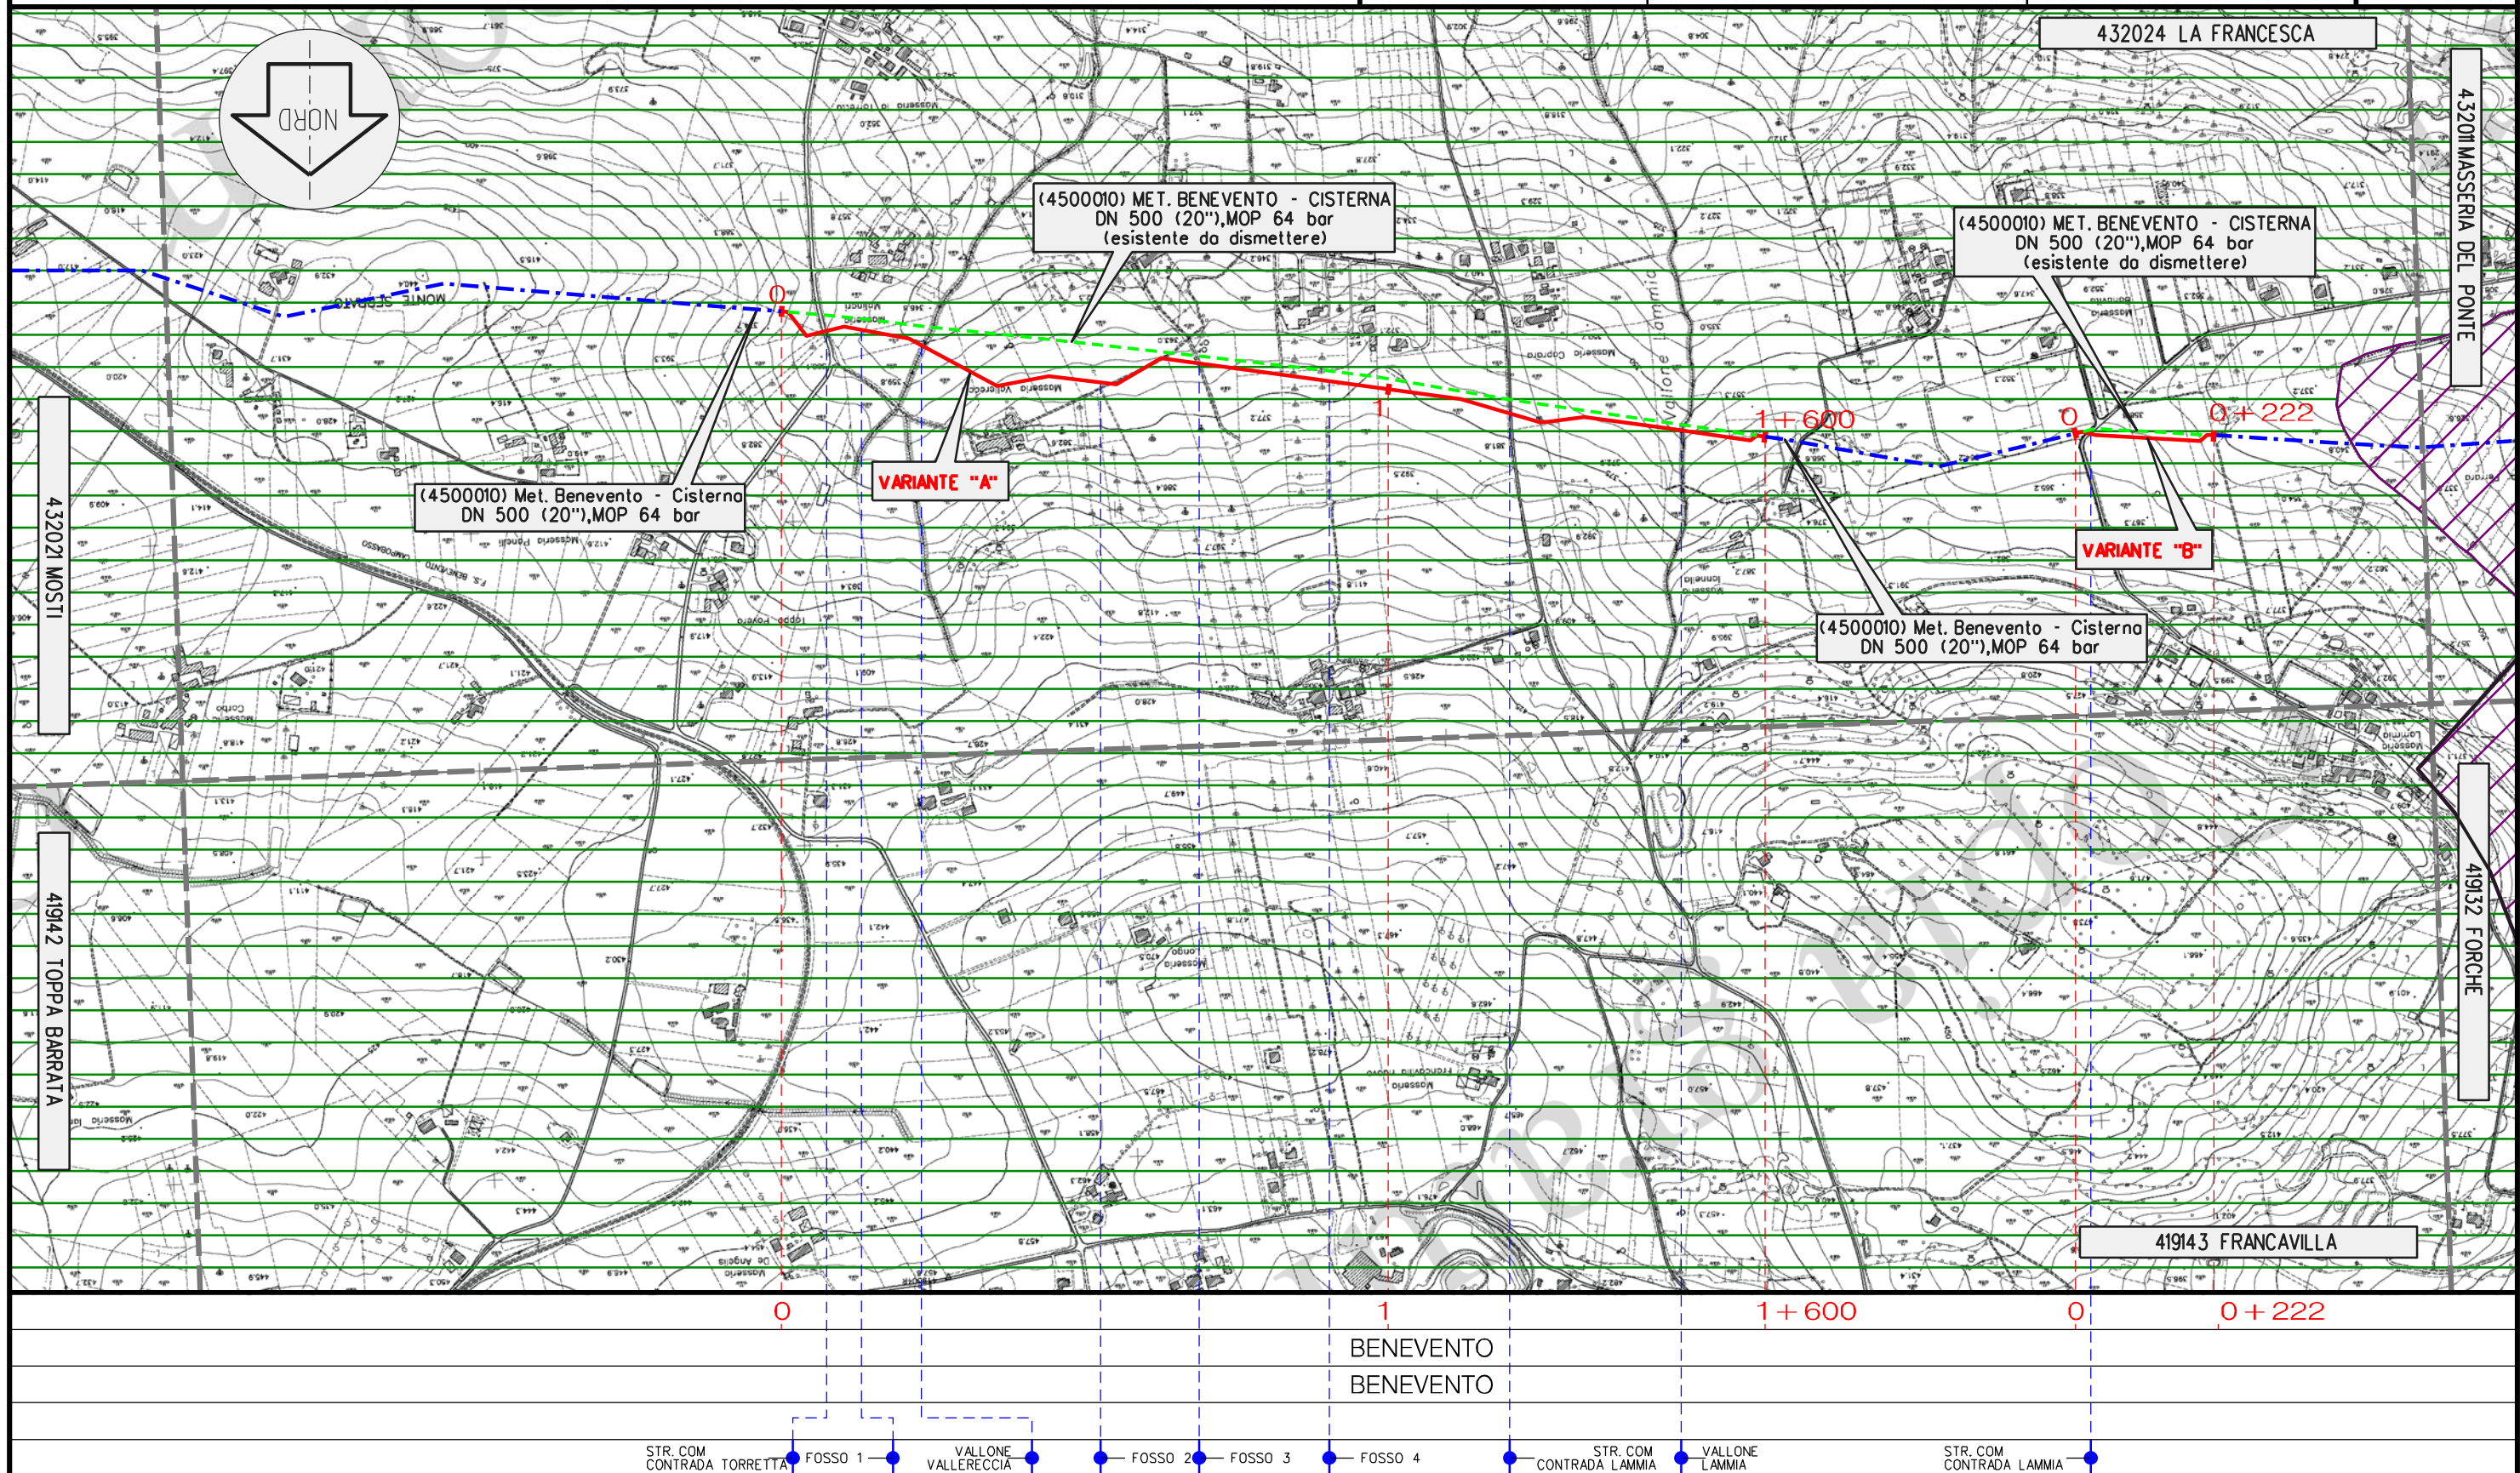


VARIANTI ABBASSAMENTO METANODOTTO BENEVENTO-CISTERNA DN 500 (20''), DP 64 bar
NEI COMUNI DI BENEVENTO E TORRECUSO

STRUMENTI DI TUTELA E PIANIFICAZIONE REGIONALI


0	27/05/19	EMISSIONE PER PERMESSI	VITALE	SANTI	SABBATINI
INDICE	DATA	R E V I S I O N I	ELABORATO	VERIFICATO	APPROVATO
Proprietario		Progettista	Dis. LB-D-81208		



Foglio
12
di 16
Scala
1:10000

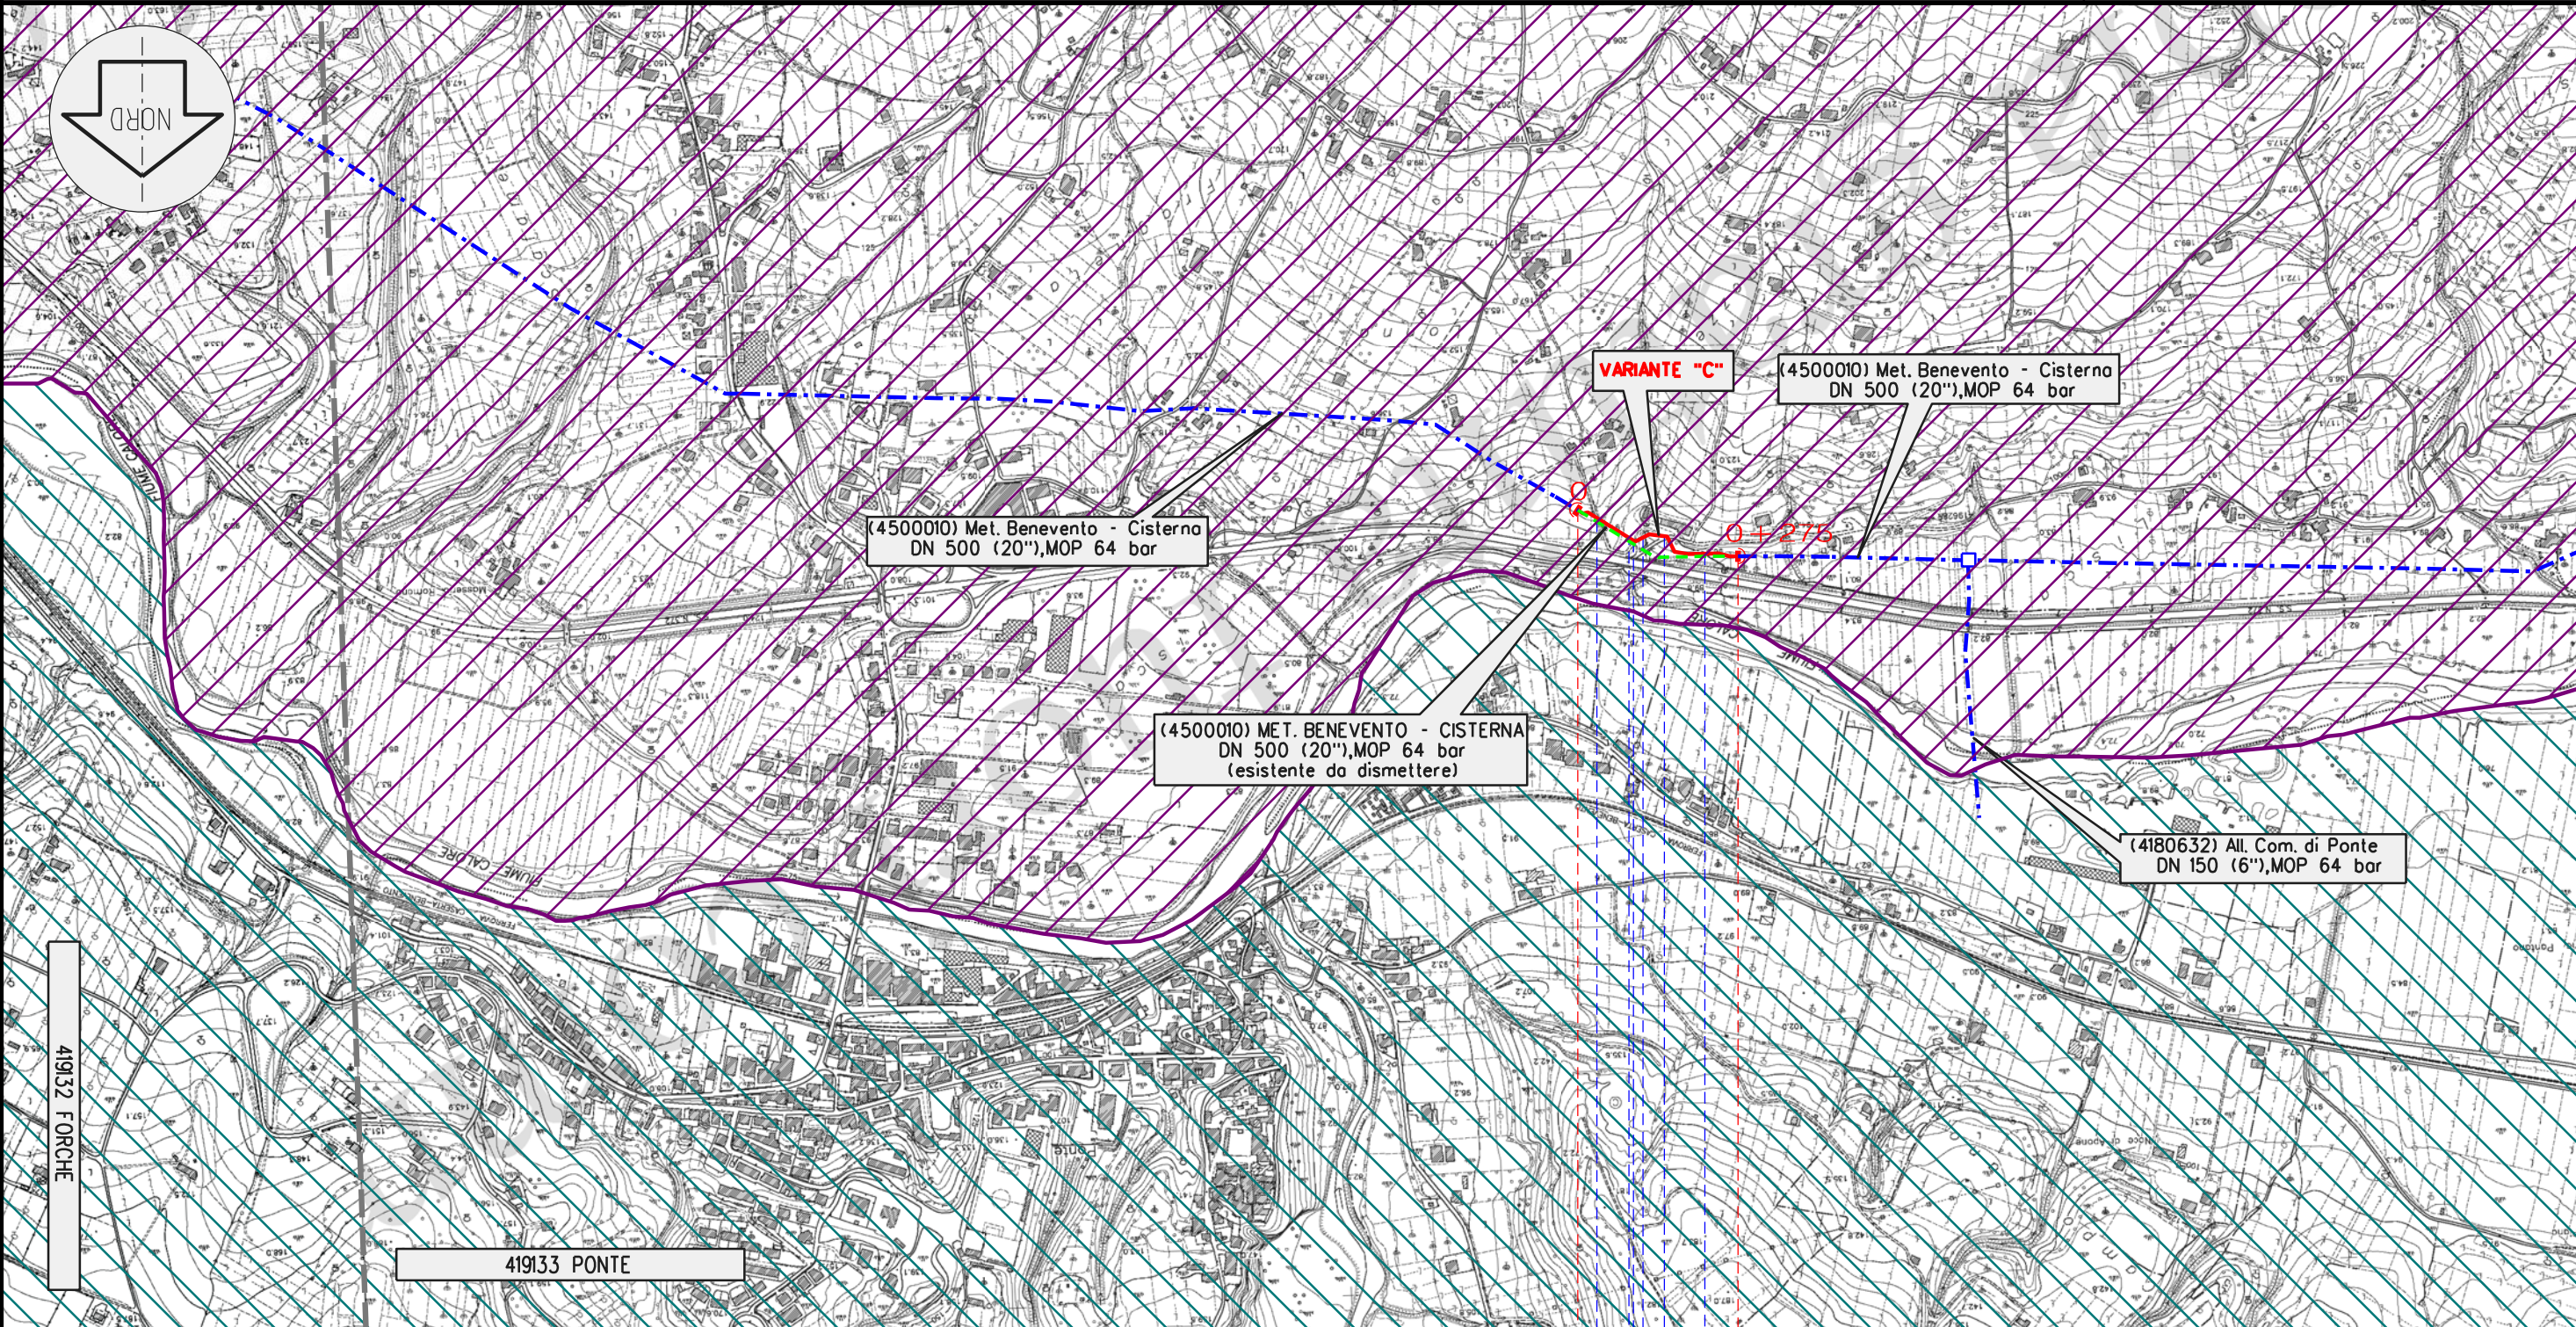

0 0+275
TORRECUSO
BENEVENTO

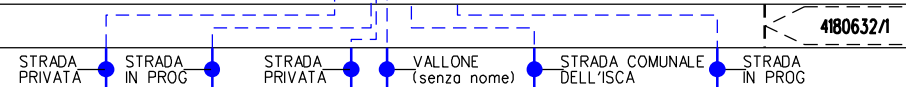

SIMBOLOGIA CARTOGRAFICA

- SIMBOLOGIA MECCANICA



- ## SIMBOLOGIA TEMATICA

- FONTE: Piano Territoriale Regionale della Regione Campania
(appr. Consiglio Regionale della Campania con L.R. n.13 del 13/10/2008)
Tavola dei "Sistemi territoriali dominanti"

VARIANTI ABBASSAMENTO METANODOTTO BENEVENTO-CISTERNA DN 500 (20''), DP 64 bar
NEI COMUNI DI BENEVENTO E TORRECUSO

STRUMENTI DI TUTELA E PIANIFICAZIONE REGIONALI

0	27/05/19	EMISSIONE PER PERMESSI	VITALE	SANTI	SABBATINI	Foglio
INDICE	DATA	REVISIONI	ELABORATO	VERIFICATO	APPROVATO	14
Proprietario	Progettista		Dis. LB-D-81208			di 16
						Scala
						1:10000

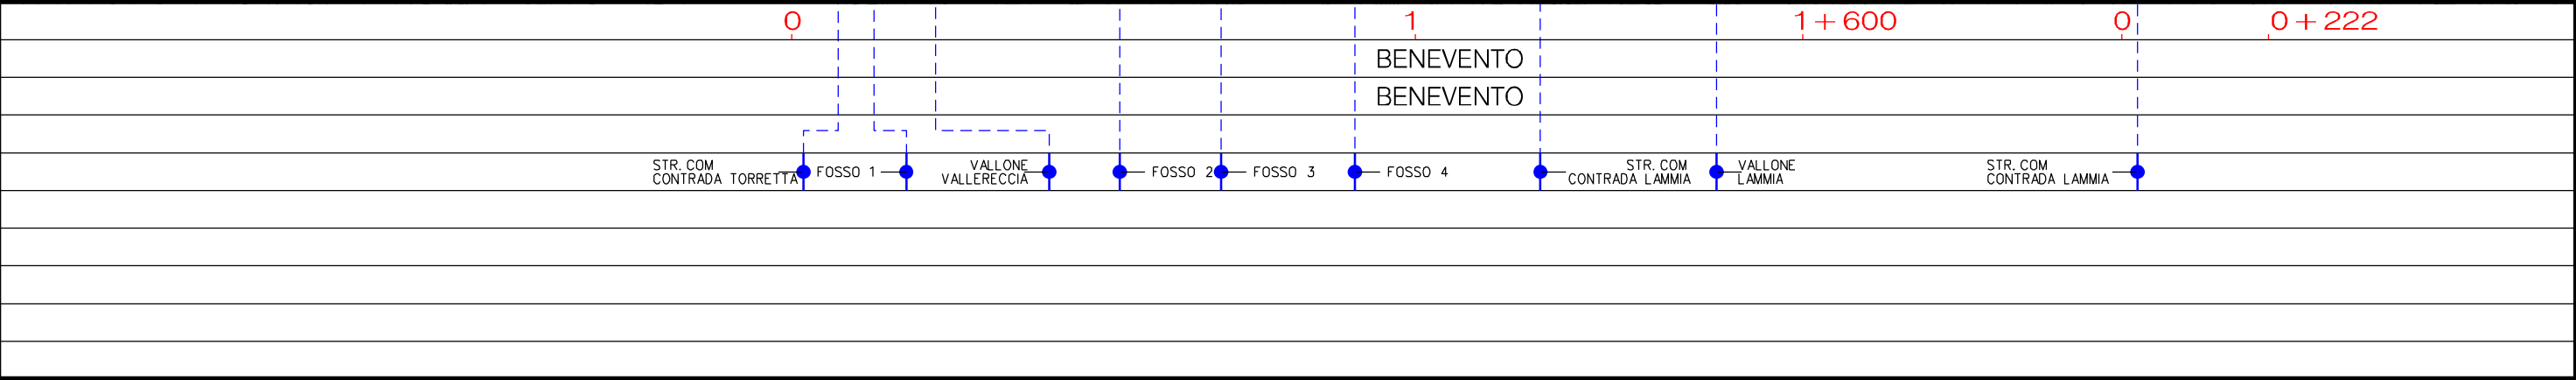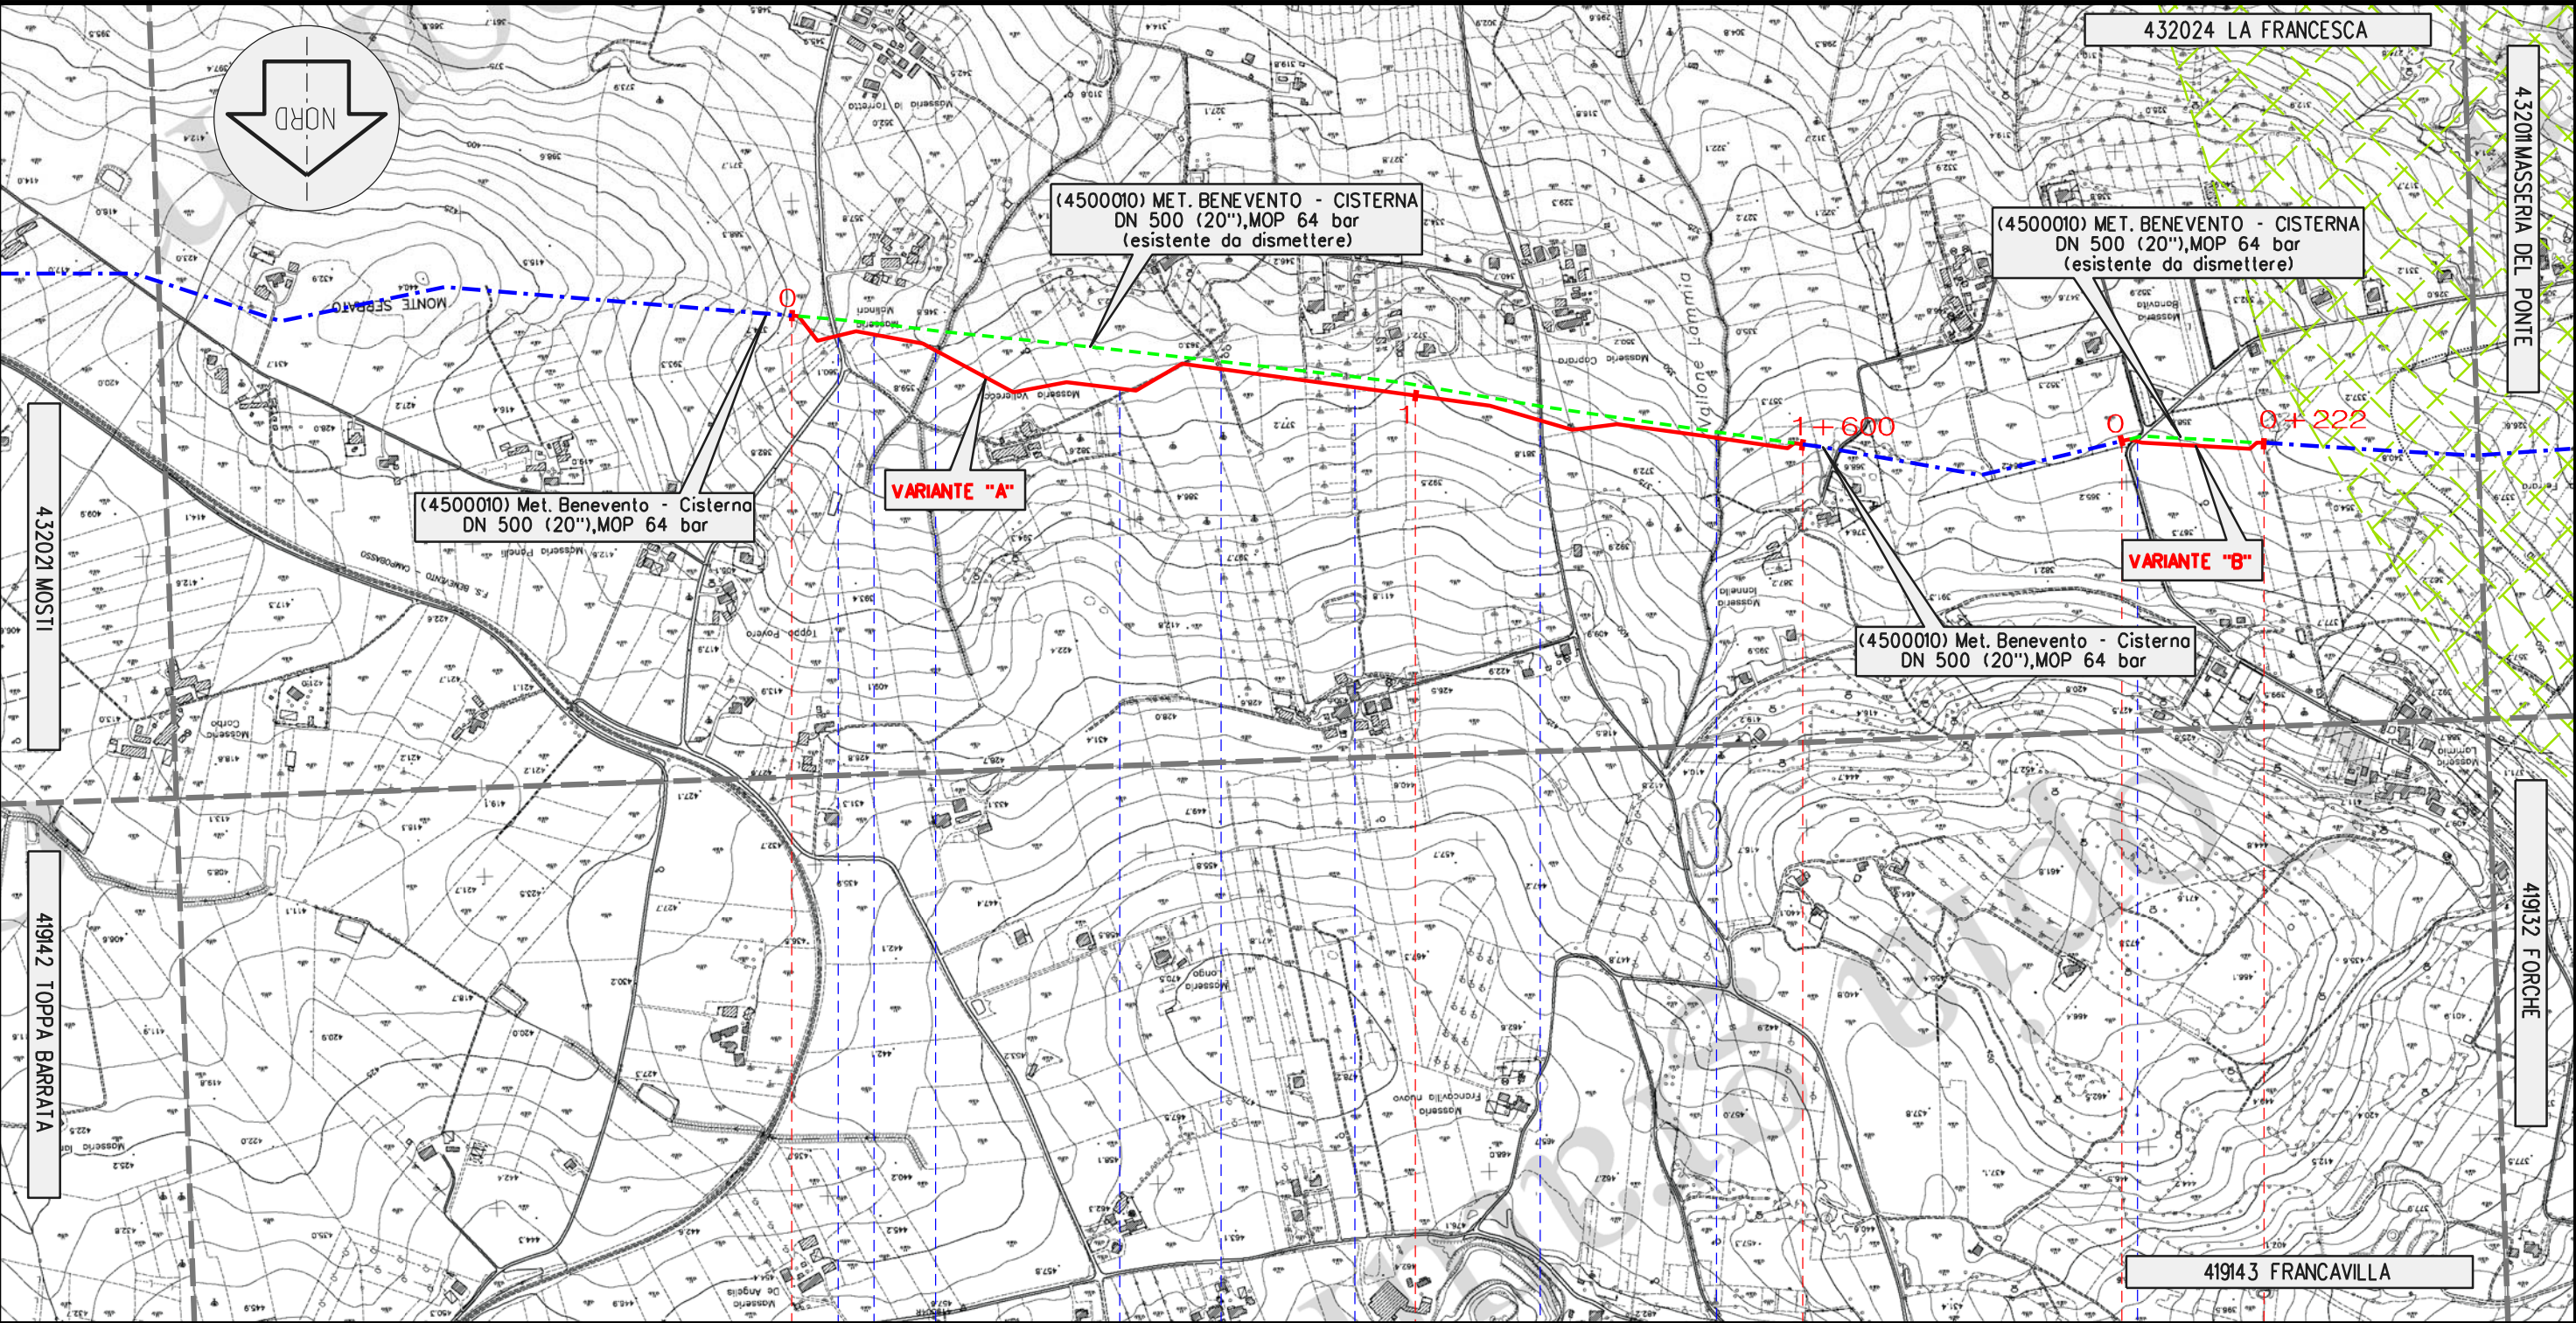


VARIANTI ABBASSAMENTO METANODOTTO BENEVENTO-CISTERNA DN 500 (20"), DP 64 bar
NEI COMUNI DI BENEVENTO E TORRECUSO

STRUMENTI DI TUTELA E PIANIFICAZIONE REGIONALI


0	27/05/19	EMISSIONE PER PERMESSI	VITALE	SANTI	SABBATINI
INDICE	DATA	REVISIONI	ELABORATO	VERIFICATO	APPROVATO
Proprietario		Progettista	Dis. LB-D-81208		



Foglio	15
di	16
Scala	1:10000

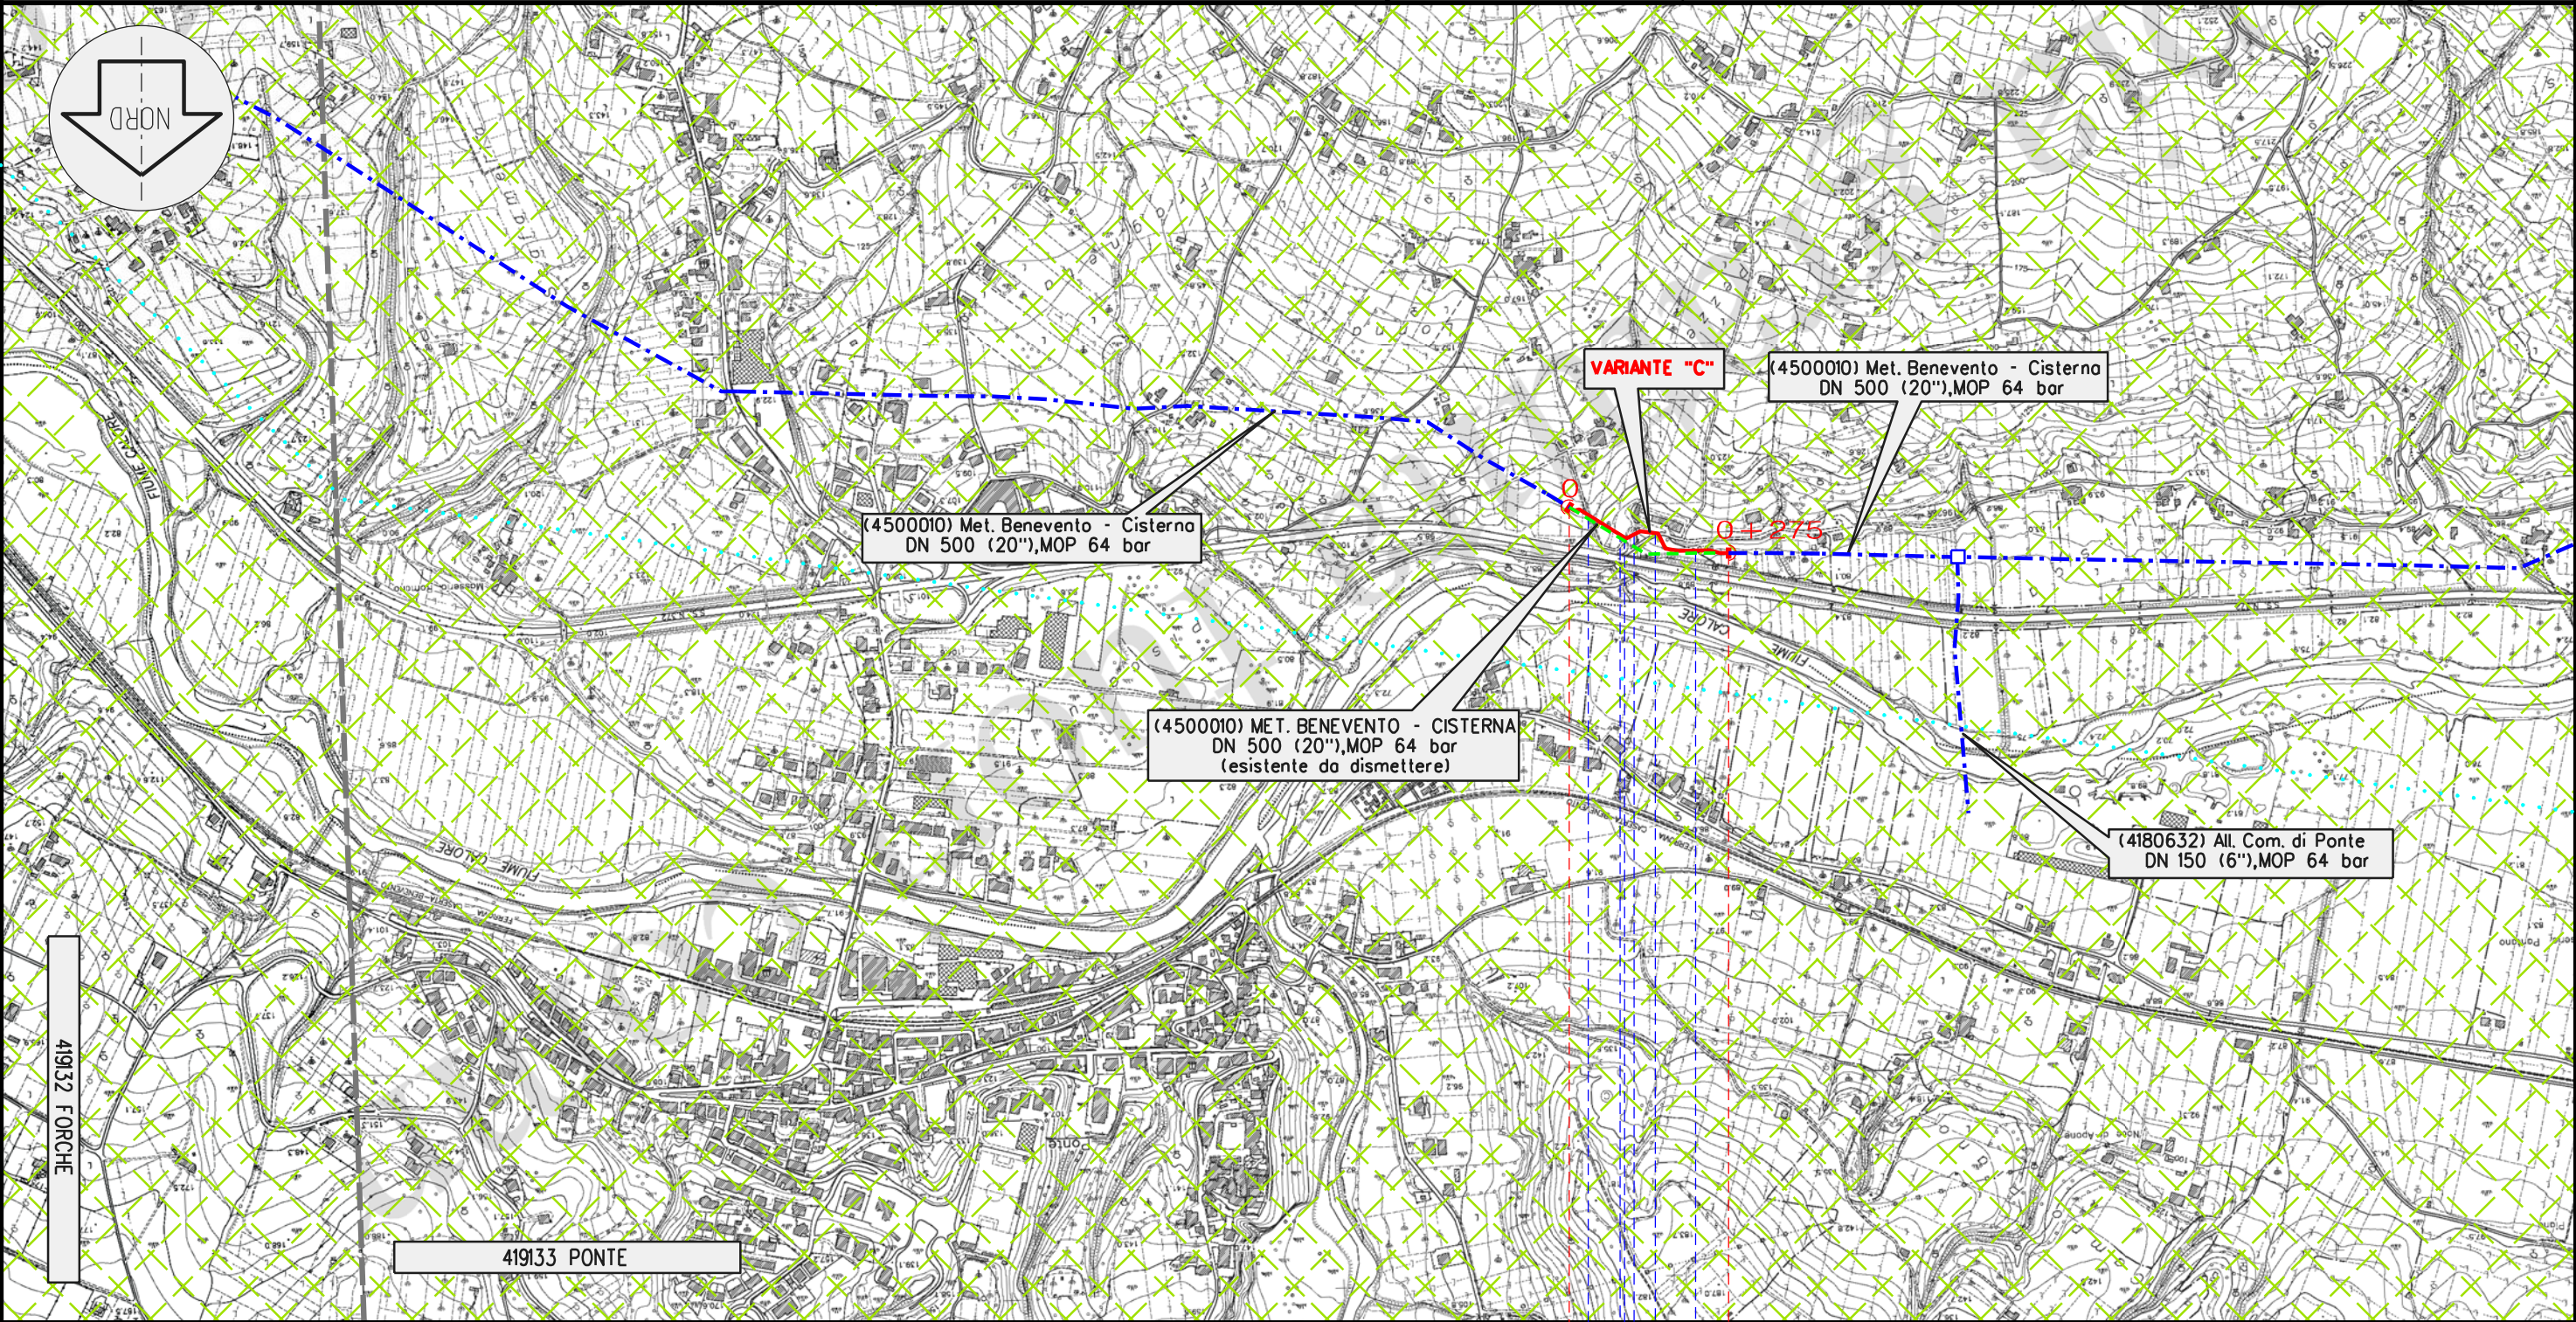

0 0+275
TORRECUSO
BENEVENTO

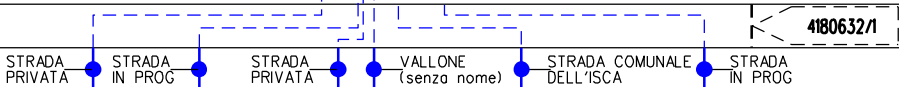

Il presente disegno è di proprietà aziendale - La Società tutela i propri diritti a termine di legge.

VARIANTI ABBASSAMENTO METANODOTTO BENEVENTO-CISTERNA DN 500 (20"), DP 64 bar
NEI COMUNI DI BENEVENTO E TORRECUSO

STRUMENTI DI TUTELA E PIANIFICAZIONE REGIONALI

						Foglio 16 di 16 Scala 1:10000
0	27/05/19	EMISSIONE PER PERMESSI	VITALE	SANTI	SABBATINI	
INDICE	DATA	R E V I S I O N I	ELABORATO	VERIFICATO	APPROVATO	
Proprietario		Progettista		Dis. LB-D-81208		
						



LEGENDA

SIMBOLOGIA CARTOGRAFICA

- | | | | |
|--|---|--|---|
| | Metanodotto in progetto | | Altre condotte di terzi |
| | Metanodotti in esercizio | | Altri metanodotti in progetto |
| | Metanodotti da porre fuori esercizio e recuperare | | Gallerie, Tunnel, Mini-Microtunnel, Raise Boring e T.O.C. |
| | Aree impianti stacco-terminale in progetto | | Impianti di linea in progetto |
| | Aree impianti stacco-terminale esistenti | | Impianti di linea su rete in esercizio |
| | Piazzola di stoccaggio tubazioni | | Impianti di linea da porre fuori esercizio e recuperare |
| | Strada di accesso all'impianto | | Depositi temporanei |
| | Adeguamento strade esistenti | | Strade di accesso provvisorio |
| | | | Limite sovrapposizione fogli |

SIMBOLOGIA MECCANICA

- | | |
|--|--|
| | Punto di intercettazione di linea (P.I.L.) |
| | Punto di intercettazione di derivazione importante (P.I.D.I.) |
| | Punto di intercettazione di derivazione semplice con stacco da P.I.L. (P.I.D.S.) |
| | Punto di intercettazione e derivazione semplice con stacco da Linea (P.I.D.S.) |
| | Punto di intercettazione con discaggio di allacciamento (P.I.D.A.) |
| | Punto predisposto per il discaggio di allacciamento (P.P.D.A.) |
| | Punto di sezionamento elettrico terminale (P.S.E.T.) |
| | Stazione predisposta per lancio e ricevimento PIG |
| | Impianto di riduzione/regolazione della pressione |

SIMBOLOGIA TEMATICA

- | | |
|--|----------------------------------|
| | Rete ecologica trasversale |
| | Corridorio regionale trasversale |

Progressiva chilometrica	CHILOMETRO N.	
Comuni	COMUNE	
Province	PROVINCIA	
Impianti	TIPO - N. - PROGR, km TIPO - N. - ESISTENTE	
Attraversamenti	TIPOLOGIA ATTRAVERSATA (SS n. **, corso d'acqua, ferrovia, ecc.)	

FONTE: Piano Territoriale Regionale della Regione Campania
(appr. Consiglio Regionale della Campania con L.R. n.13 del 13/10/2008)
Tavola della "Rete Ecologica"