


Il presente disegno e' di proprieta' aziendale - La Societa' tutelera' i propri diritti a termine di legge.

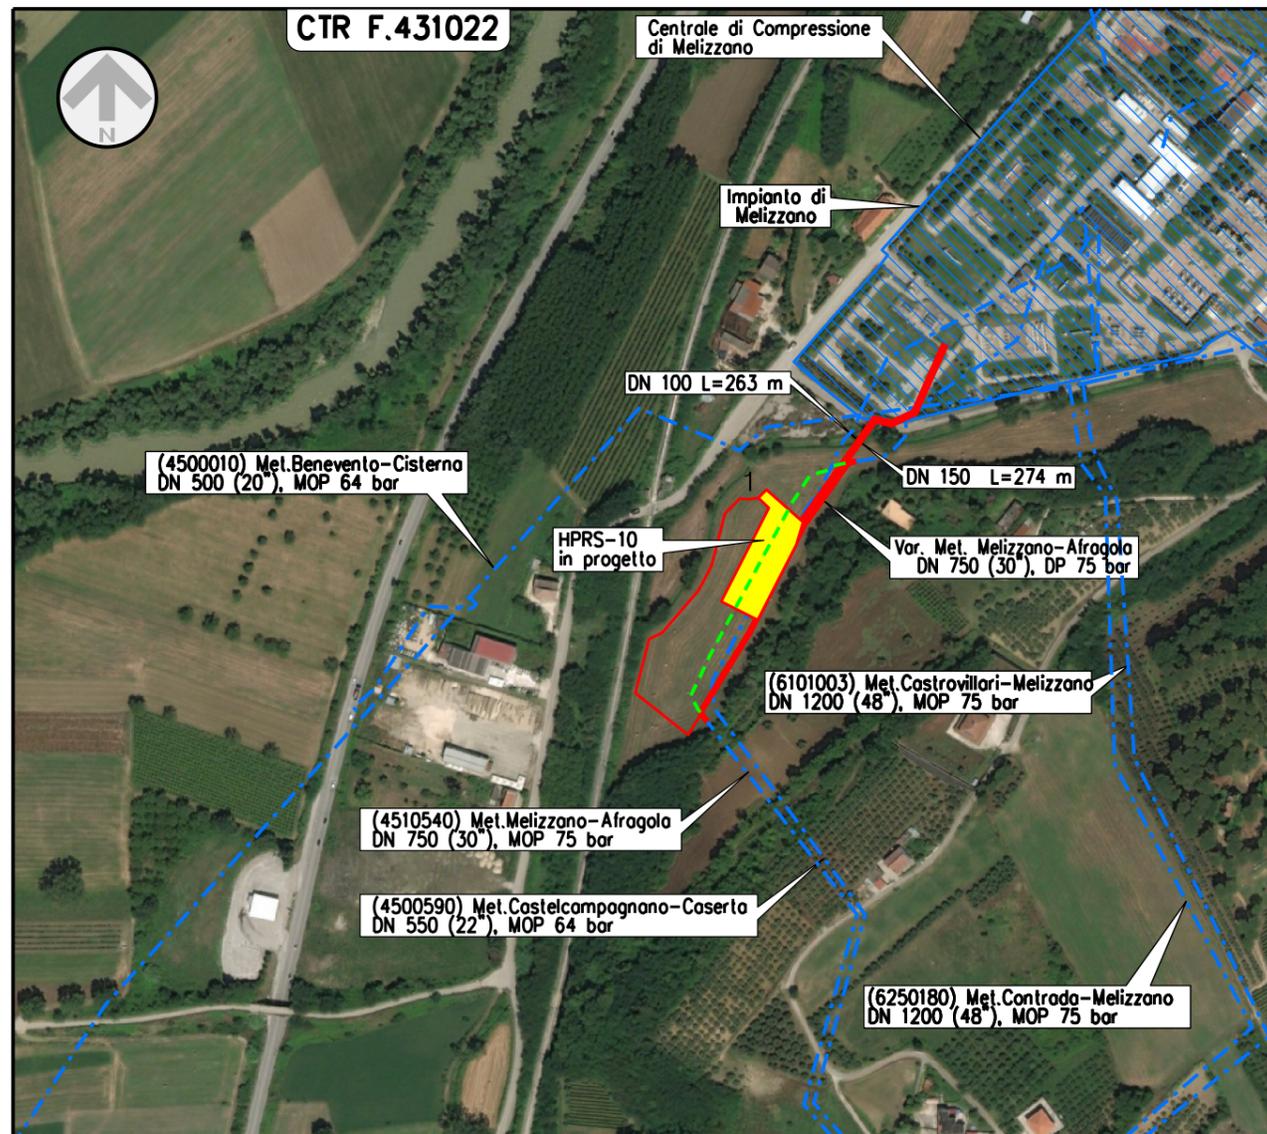

COMUNE DI MELIZZANO
SCALA 1:5000

SIMBOLOGIA CARTOGRAFICA

- Metanodotto in progetto
- - - Metanodotti in esercizio
- - - Metanodotti da porre fuori esercizio e recuperare
- Aree impianti stacco-terminale in progetto
- Aree impianti stacco-terminale esistenti
- ■ Impianti di linea in progetto



01	26-09-19	RIEMISSIONE	AGUZZI	ANTOGNOLI	CAPRIOTTI
00	01-08-19	EMISSIONE	DEL VECCHIO	ANTOGNOLI	CAPRIOTTI
INDICE	DATA	R E V I S I O N I	ELABORATO	VERIFICATO	APPROVATO
			Dis. PG-AF-101		
Impianto di riduzione HPRS 10 e Var. Melizzano - Afragola DN 750 (30") Comune di Melizzano			Fg. 1 di 1		
			Comm. NR/17098/R-101		
			INDICE	00	01
			Scala 1:5000		
AEROFOTOGRAMMETRIA			Sostituisce il		
			Sostituito dal		