


Il presente disegno e' di proprieta' aziendale - La Societa' tutelera' i propri diritti a termine di legge.

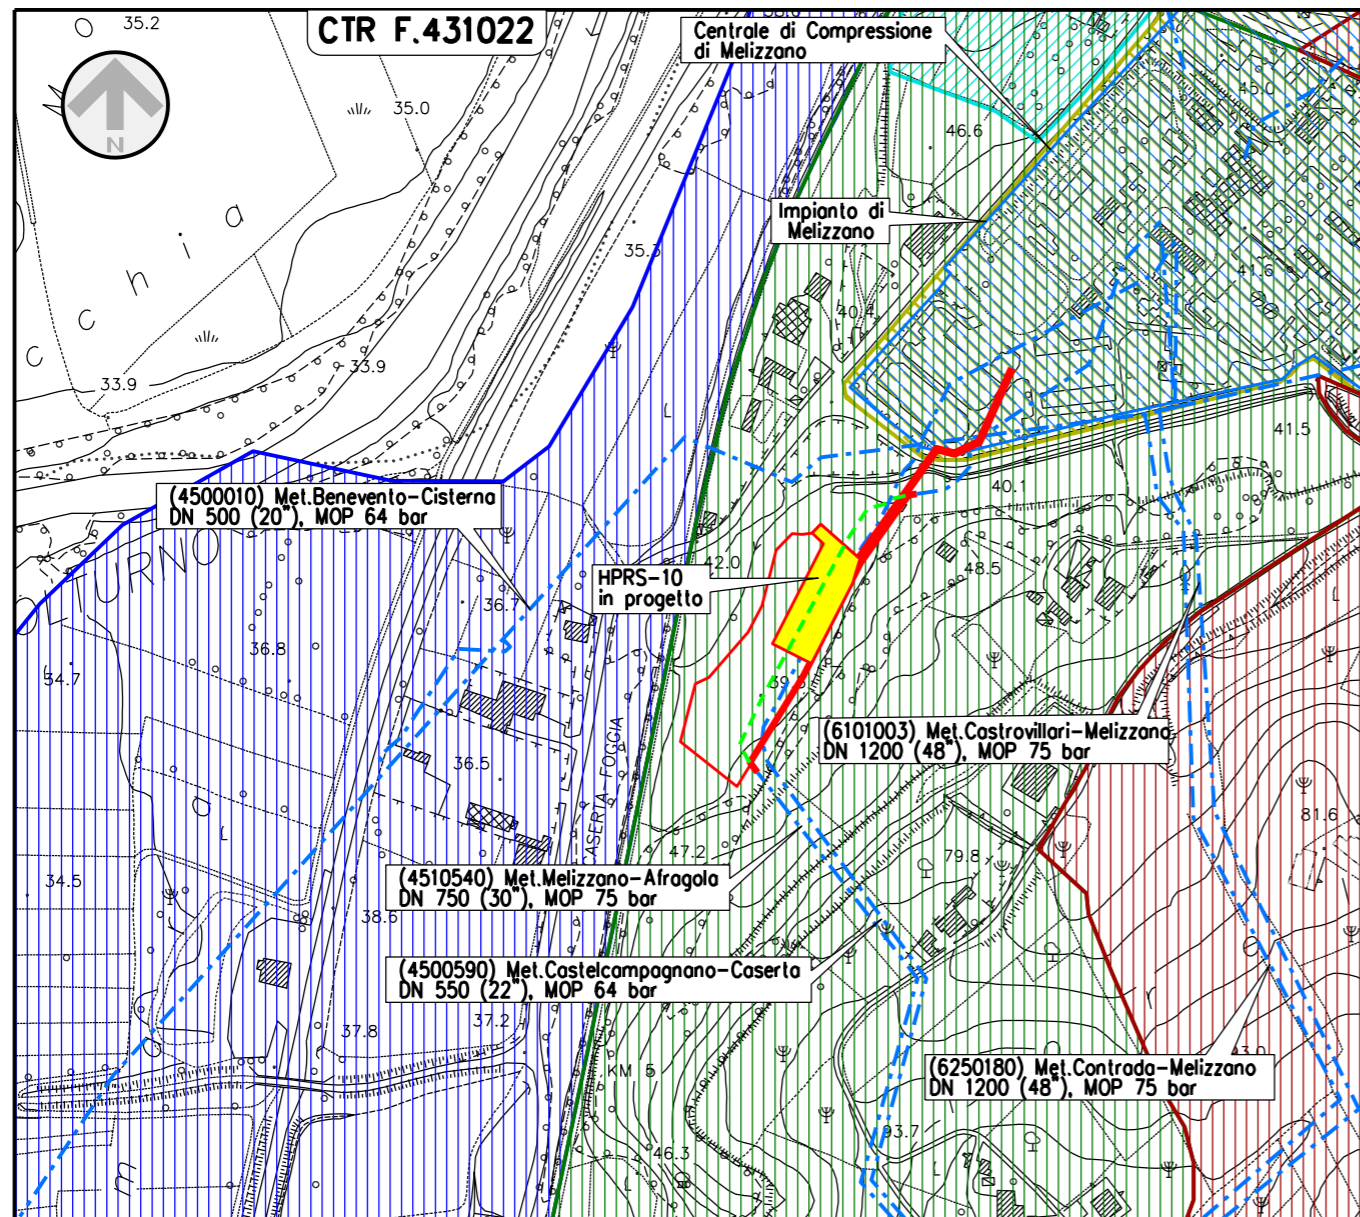

LEGENDA TEMATICA

- Aree residenziali (Centri storici, zone di completamento, zone di espansione, zone a verde privato)
- Aree per usi terziari, turistici, sportivi, ricettivi, commerciali e attrezzature connesse
- Conservazione integrata fluviale (CIF)
- Conservazione integrata (CIP)
- Valorizzazione insediamenti rurali (VIRI)
- Aree agricole



STRUMENTI DI PIANIFICAZIONE URBANISTICA COMUNE DI MELIZZANO SCALA 1:5000

SIMBOLOGIA CARTOGRAFICA

- Metanodotto in progetto
- Metanodotti in esercizio
- Metanodotti da porre fuori esercizio e recuperare
- Aree impianti stacco-terminale esistenti
- Impianti di linea in progetto

00	01-08-19	EMISSIONE	AGUZZI	ANTOGNOLI	CAPRIOTTI
INDICE	DATA	REVISIONI	ELABORATO	VERIFICATO	APPROVATO
			Dis. PG-PRG-101		
			Fg. 1 di 1		
Impianto di riduzione HPRS 10 e Var. Melizzano - Afragola DN 750 (30") Comune di Melizzano			Comm. NR/17098/R-101		
			INDICE	00	
STRUMENTI DI TUTELA E PIANIFICAZIONE URBANISTICA			Scala 1:5000		
			Sostituisce il		
			Sostituito dal		