


Il presente disegno e' di proprieta' aziendale - La Societa' tutelera' i propri diritti a termine di legge.

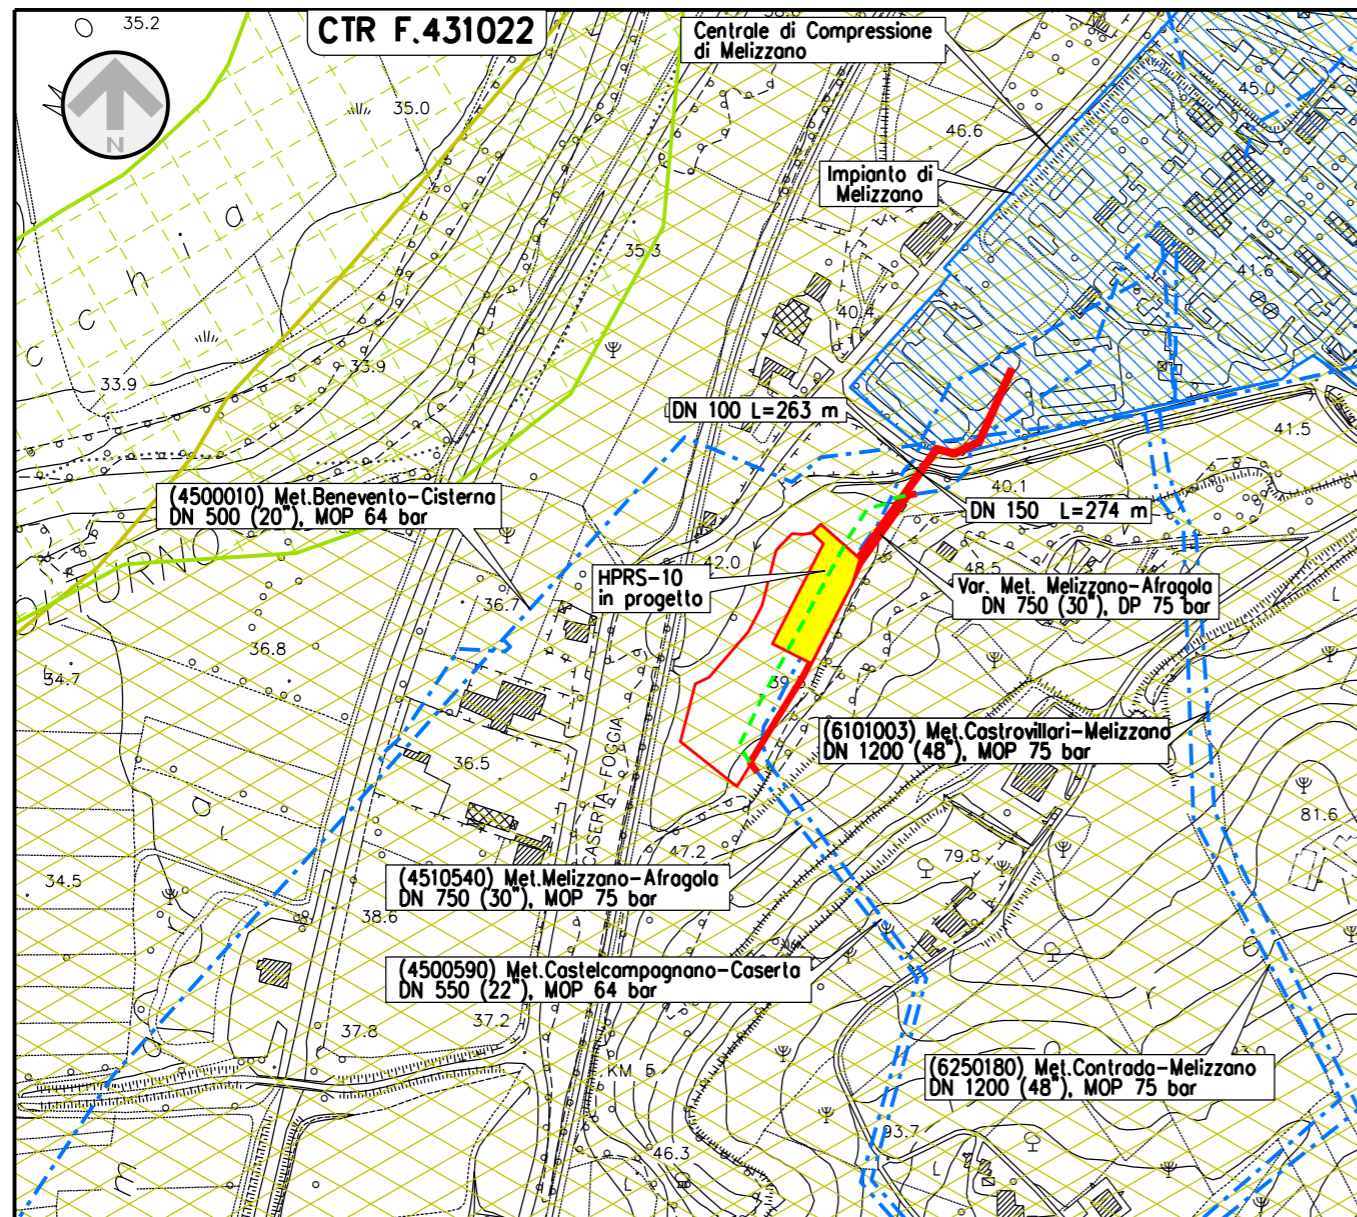

**STRUMENTI DI TUTELA NAZIONALI
COMUNE DI MELIZZANO
SCALA 1:5000**

SIMBOLOGIA CARTOGRAFICA

- Metanodotto in progetto
- - - Metanodotti in esercizio
- - - Metanodotti da porre fuori esercizio e recuperare
- Aree impianti stacco-terminale esistenti
- ■ Impianti di linea in progetto

LEGENDA TEMATICA

- Aree di notevole interesse pubblico (art. 136 D.Lgs. 42/04)
- SIC IT8010027 Fiume Volturno e Calore Beneventano
- Area impianto



01	26-09-19	RIEMMISSIONE	AGUZZI	ANTOGNOLI	CAPRIOTTI
00	01-08-19	EMISSIONE	PETTIROSSI	ANTOGNOLI	CAPRIOTTI
INDICE	DATA	REVISIONI	ELABORATO	VERIFICATO	APPROVATO
			Dis. PG-SN-101		
Impianto di riduzione HPRS 10 e Var. Melizzano - Afragola DN 750 (30") Comune di Melizzano			Fg. 1 di 1		
			Comm. NR/17098		
STRUMENTI DI TUTELA NAZIONALI			Sostituisce il Sostituito dal		
			Scala 1:5000		