


-	-
---	---

IMPIANTO HPRS 10



COROGRAFIA 1:5000

CTR F.431022

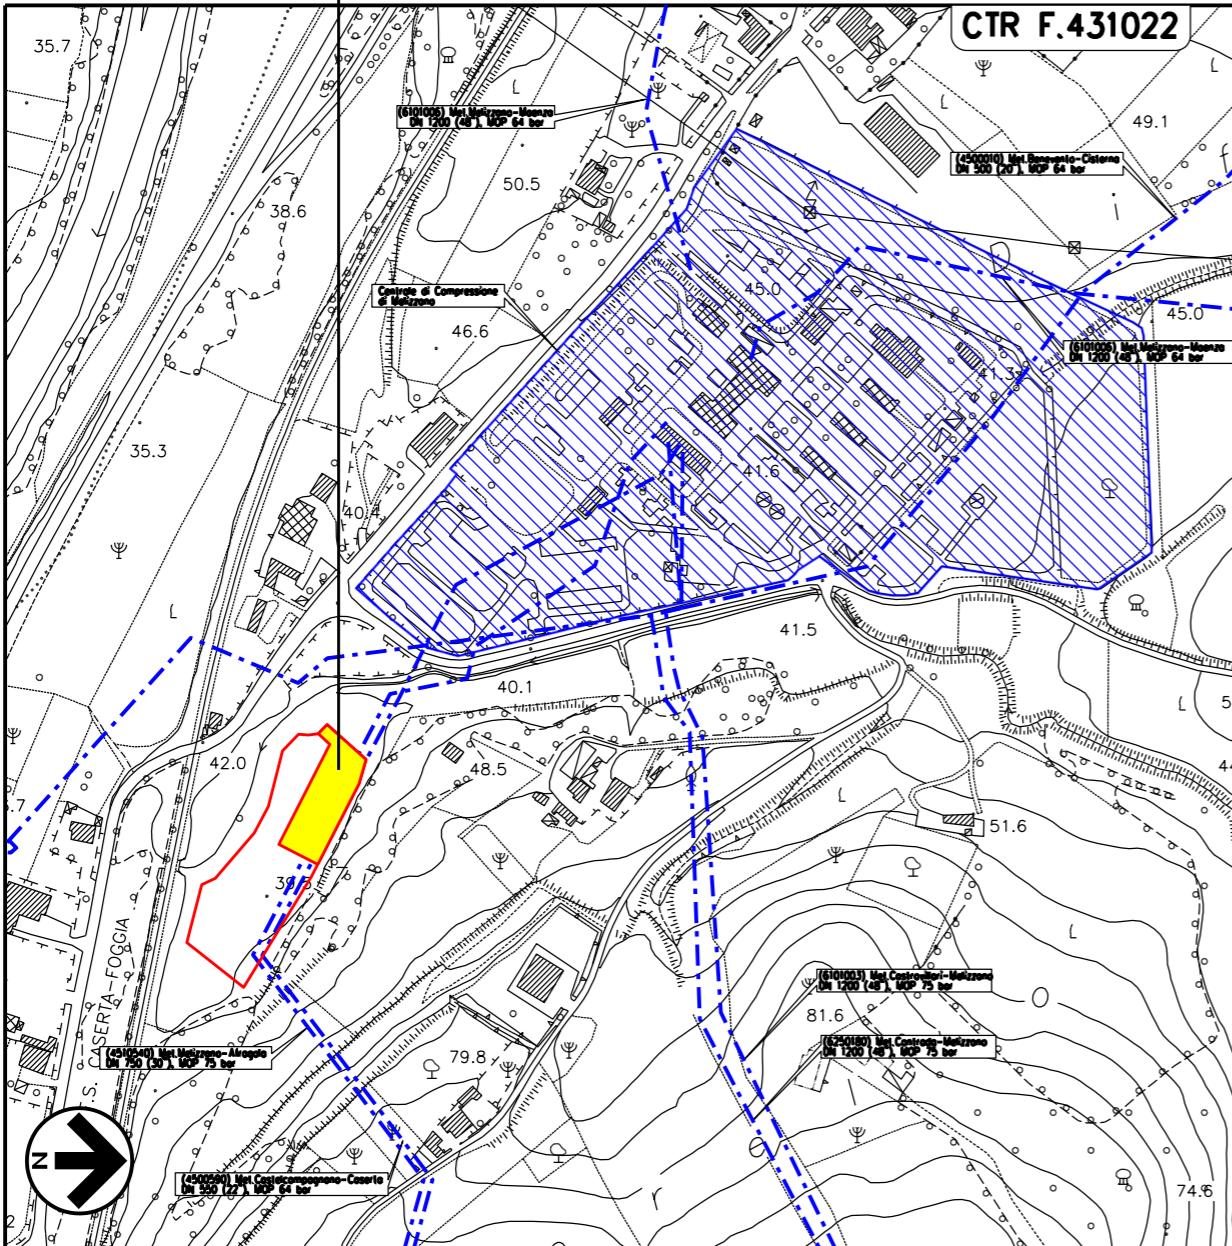

CTR F. 407151



INDICE	DATA	REVISIONI	MAGLI	ANTOGNOLI	CAPRIOTTI
00	19-08-19	EMISSIONE			
			ELABORATO	VERIFICATO	APPROVATO
			Dis.	SI-101	
			Fg.	1 di 3	
			Comm.	NR/17098/R-I01	
			INDICE	0A	
			Scala	---	
			SOSTITUISCE IL	
			SOSTITUITO DAL	
			SCHEDA IMPIANTO		



IMPIANTO DI RIDUZIONE HPRS 10
Comune di Melizzano


DISEGNI DI RIFERIMENTO	N°
-	-

NOTE:

- 1- TUTTE LE DIMENSIONI E TUTTE LE ELEVAZIONI SONO IN MILLIMETRI (mm)
- 2- ▽ QUOTA FONDO TUBO O ELEVAZIONE GENERICA
- 3- ▼ QUOTA ASSE TUBO
- 4- TUTTE LE ELEVAZIONI SONO RIFERITE ALLA QUOTA 0.00 DELL'IMPIANTO CORRISPONDENTE A m 39.20 S.L.M.M.
- 5- ✕ RECINZIONE IN PANNELLI DI GRIGLIATO

LEGENDA:

- (1) FABBRICATO CALDAIE
- (2) SCAMBIATORI E-1/E-2
- (3) FILTRI GAS FIL-7/1 - FIL-7/2
- (4) POZZETTO SERBATOIO SLOP SRI-1
- (5) POZZETTO MISURATORE DI PORTATA US-1
- (6) TRALICCIO CANDELE DI SCARICO
- (7) TRAPPOLA DI RICEVIMENTO/LANCIO DN 550(26")
- (8) CUNICOLO TUBAZIONE
- (9) EDIFICIO STRUMENTAZIONE

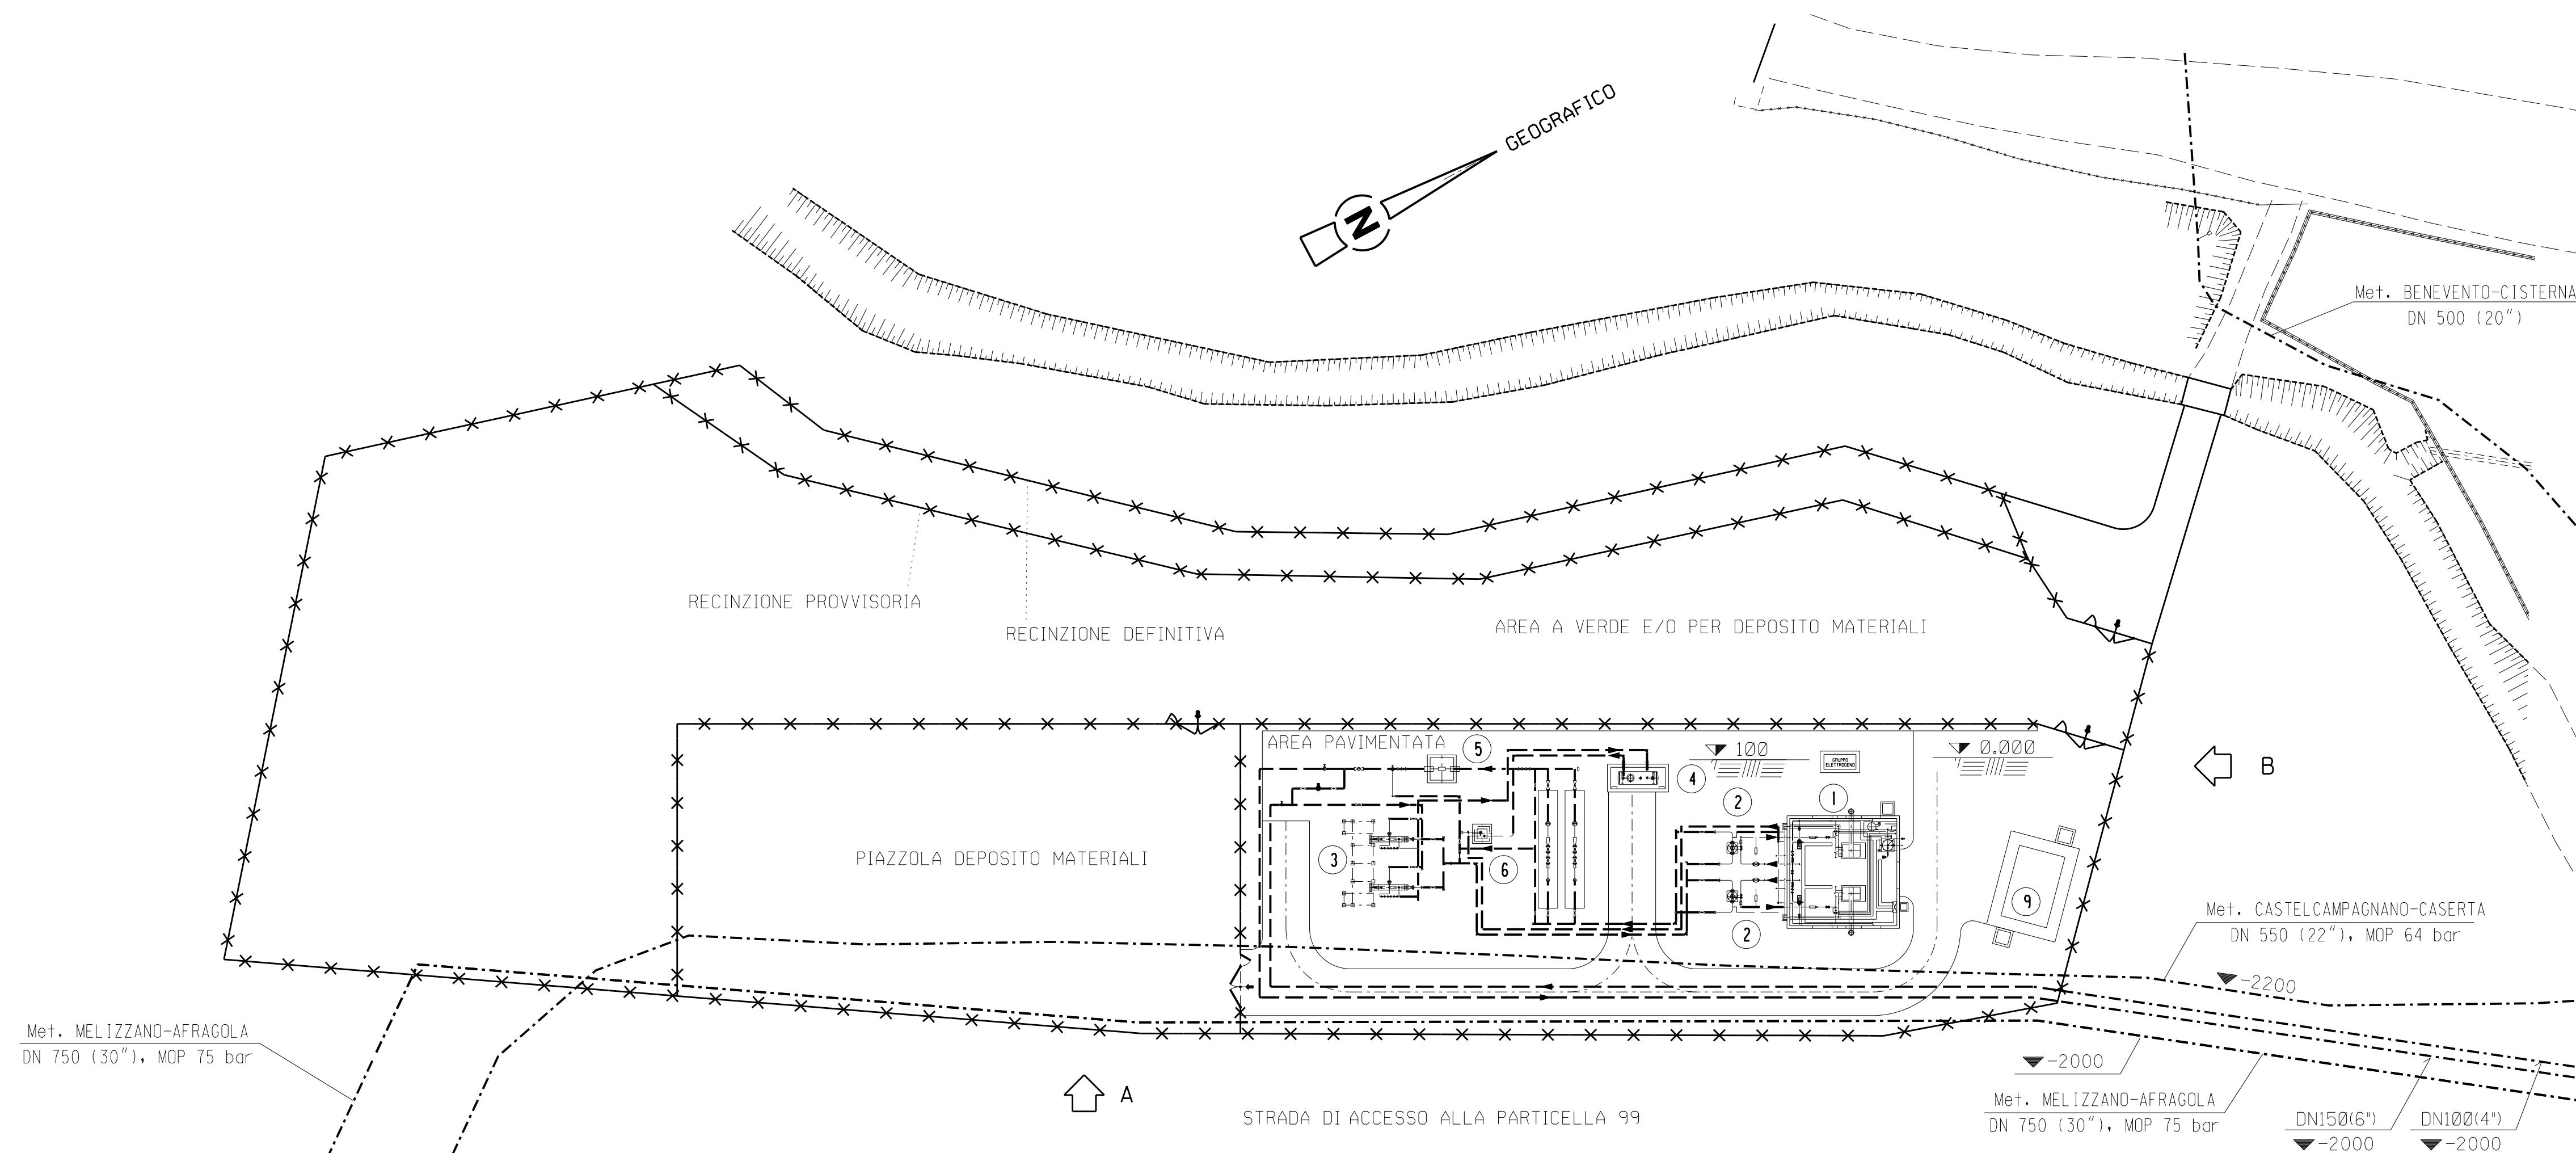

00	19-08-19	EMISSIONE	MAGLI	MAGLI	CAPRIOTTI
INDICE	DATA	REVISIONI	ELABORATO	VERIFICATO	APPROVATO
			Dis.	SI-101	
			Fg.	2 di 3	
			Comm.	NR/17098/R-I01	
INDICE	00	Scal.	1:400		
IMPIANTO DI RIDUZIONE HPRS 10 Comune di Melizzano					
SCHEDA IMPIANTO					
Sostituisce il Sostituito dal					

Il presente disegno e' di proprietà aziendale - La Società tutela i propri diritti e termini di legge.

