


Riferimento PLANIMETRICO

scala 1:1000

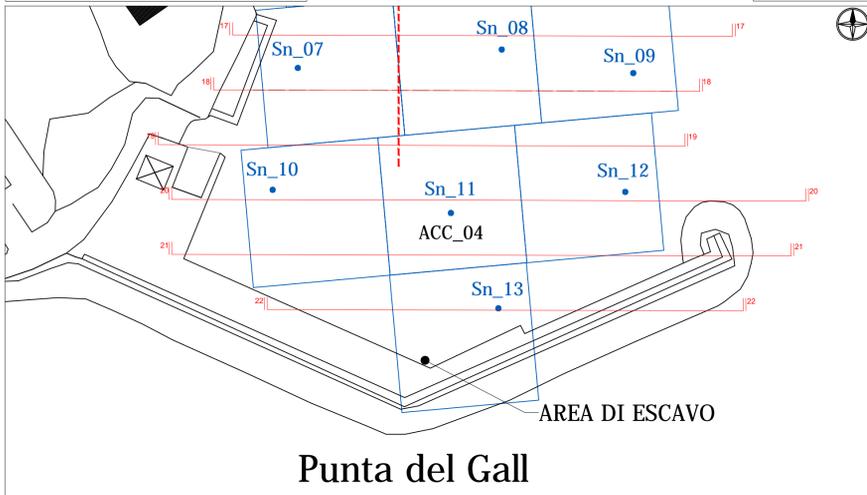

COMUNE DI ALGERO

Provincia di Sassari



LAVORI DI RIPRISTINO FUNZIONALE DEI FONDALI DEL "PORTO CANALE DI FERTILIA"

FATTIBILITA' TECNICA ED ECONOMICA

REV 01

Data:
OTT 2019

SEZIONI DI ESCAVO dalla 17 alla 22

TAVOLA

04.3

Scala:
1:200

PROGETTAZIONE RTP:

CCV s.r.l. : dott. ing. arch. Noemi Migliavacca
dott. ing. Giorgio Granara



RUP:

geom. Ingrid Crabuzza



granara-migliavacca ingegneri
via lepanto 26 - 09124 cagliari ----- via xx settembre 108 - 09014 carloforte
tel/fax +39-0702353880 - email: granara.migliavacca@tiscali.it - www.granaramigliavacca.it

