




CARRELLO
SCALA 1:50
WAGGON
SCALE 1:50

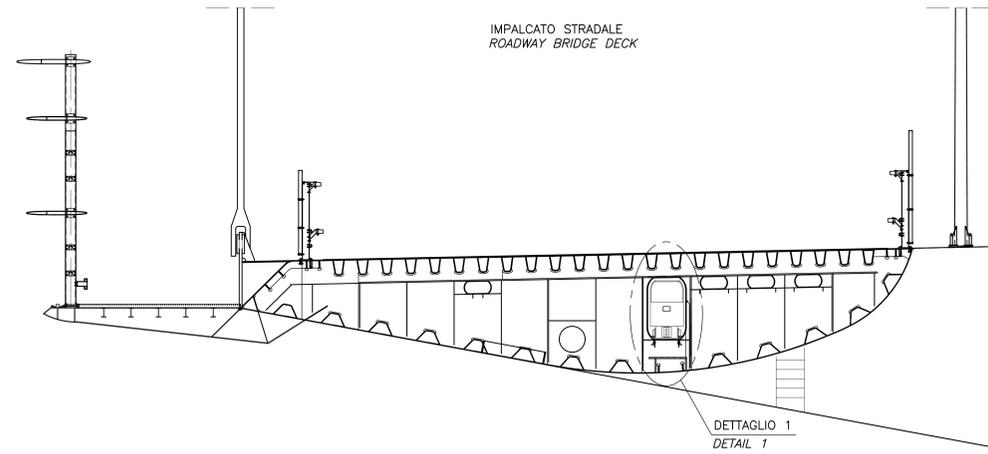


DETTAGLIO 1
SCALA 1:10
DETAIL 1
SCALE 1:10

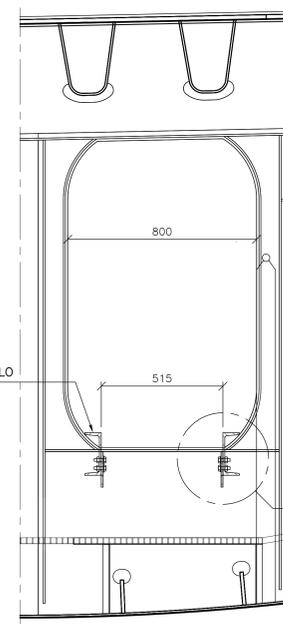


DETTAGLIO 2
SCALA 1:2
DETAIL 2
SCALE 1:2

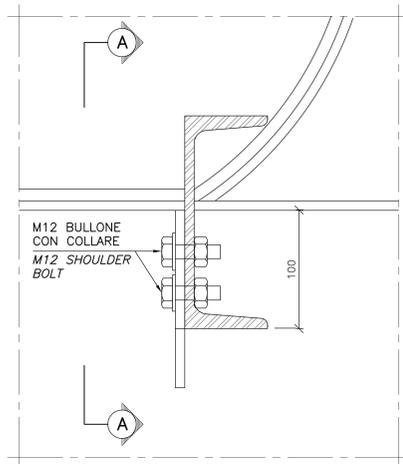


SEZIONE A-A
SCALA 1:2
SECTION A-A
SCALE 1:2

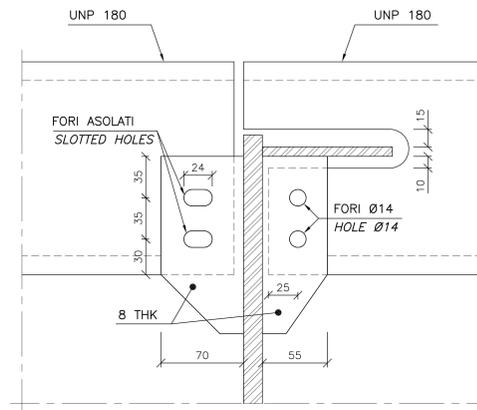

SEZIONE B-B
SCALA 1:10
SECTION B-B
SCALE 1:10

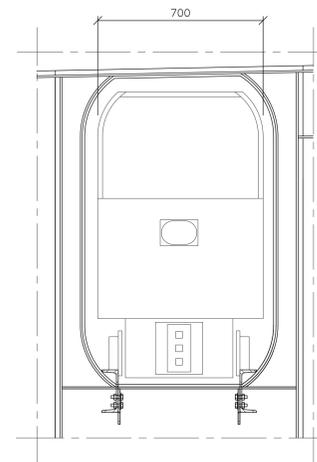

CARRELLO
SCALA 1:10
WAGGON
SCALE 1:10

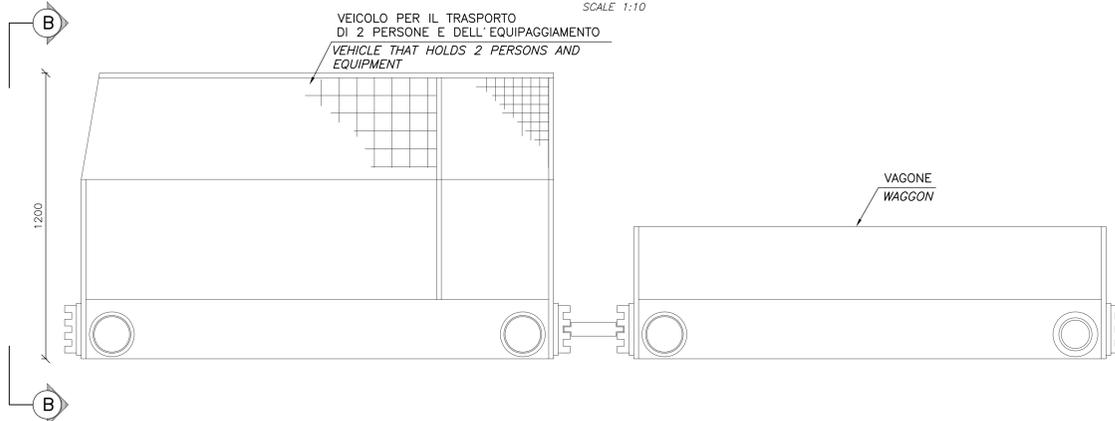

NOTE GENERALI

NOTE:
DIMENSIONI: TUTTE LE DIMENSIONI SONO IN MILLIMETRI, SALVO OVE DIVERSAMENTE INDICATO.
MATERIALI: ACCIAIO S355J2+N, BULLONI CLASSE 8.8
CARRELLO: IL CARRELLO DOVRA' ESSERE DI TIPO SMONTABILE AL FINE DI POTER PASSARE ATTRAVERSO APERTURE DI DIMENSIONI 1300x600.
BINARI PER IL CARRELLO: PROGETTATI PER UN CARICO CARATTERISTICO DI 20kN ED UNA DISTANZA TRA GLI ASSI PARI A 1m.

LEGENDA:
ACCAIO

ELABORATI DI RIFERIMENTO:
CG1000-PSXDPSV-000000000-01 NOTE GENERALI

NOTES:
DIMENSIONS: DIMENSIONS ARE IN MILLIMETRES UNLESS OTHERWISE NOTED.
MATERIALS: STEEL S355J2+N, BOLTS ARE GRADE 8.8
WAGGON: THE WAGGON MUST BE DEMOUNTABLE TO PASS THROUGH 1300x600 OPENINGS
RAILS FOR WAGGON: DESIGNED FOR CHARACTERISTIC LOAD OF 20 kN AND 1,0M AXLE SPACING.

LEGENDS:
STEEL

REFERENCES:
CG1000-PSXDPSV-000000000-02 GENERAL NOTES



PONTE SULLO STRETTO DI MESSINA
PROGETTO DEFINITIVO

EUROLINK S.C.p.A.
IMPRESEGO S.p.A. (Mandatario)
SOCIETA' ITALIANA PER CONDOTTE D'ACQUA S.p.A. (Mandatario)
COOPERATIVA MURATORI E CEMENTISTI - C.M.C. di Ravenna Soc. Coop. a.r.l. (Mandatario)
SACOR S.A.S. (Mandatario)
ISHKAWAJIMA - HARIMA HEAVY INDUSTRIES CO. Ltd. (Mandatario)
A.C.I. S.C.P.A. - CONSORZIO STABILE (Mandatario)

IL PROGETTISTA COWI Ing. E.M. Vajz Dott. Ing. E. Popani Ordine Ingegneri Milano n° 15408	IL CONTRANTE GENERALE Project Manager Ing. P.P. Marcheselli	STRETTO DI MESSINA Direttore Generale e RSP Valutazione Ing. G. Fiammenghi	STRETTO DI MESSINA Amministratore Delegato (Dott. P. Cusco)
--	---	---	---

OPERA D'ATTRAVERSAMENTO
SISTEMI SECONDARI
STRUTTURE SECONDARIE
GENERALE
CARRELLO PER L'IMPALCATO SOSPESO

REV.	DATA	DESCRIZIONE	REDATTO	VERIFICATO	APPROVATO
10	20-08-2011	EMMISSIONE FINALE	TOGGS/D.J.	J.P.R.	L.E.E./S.S.A.