
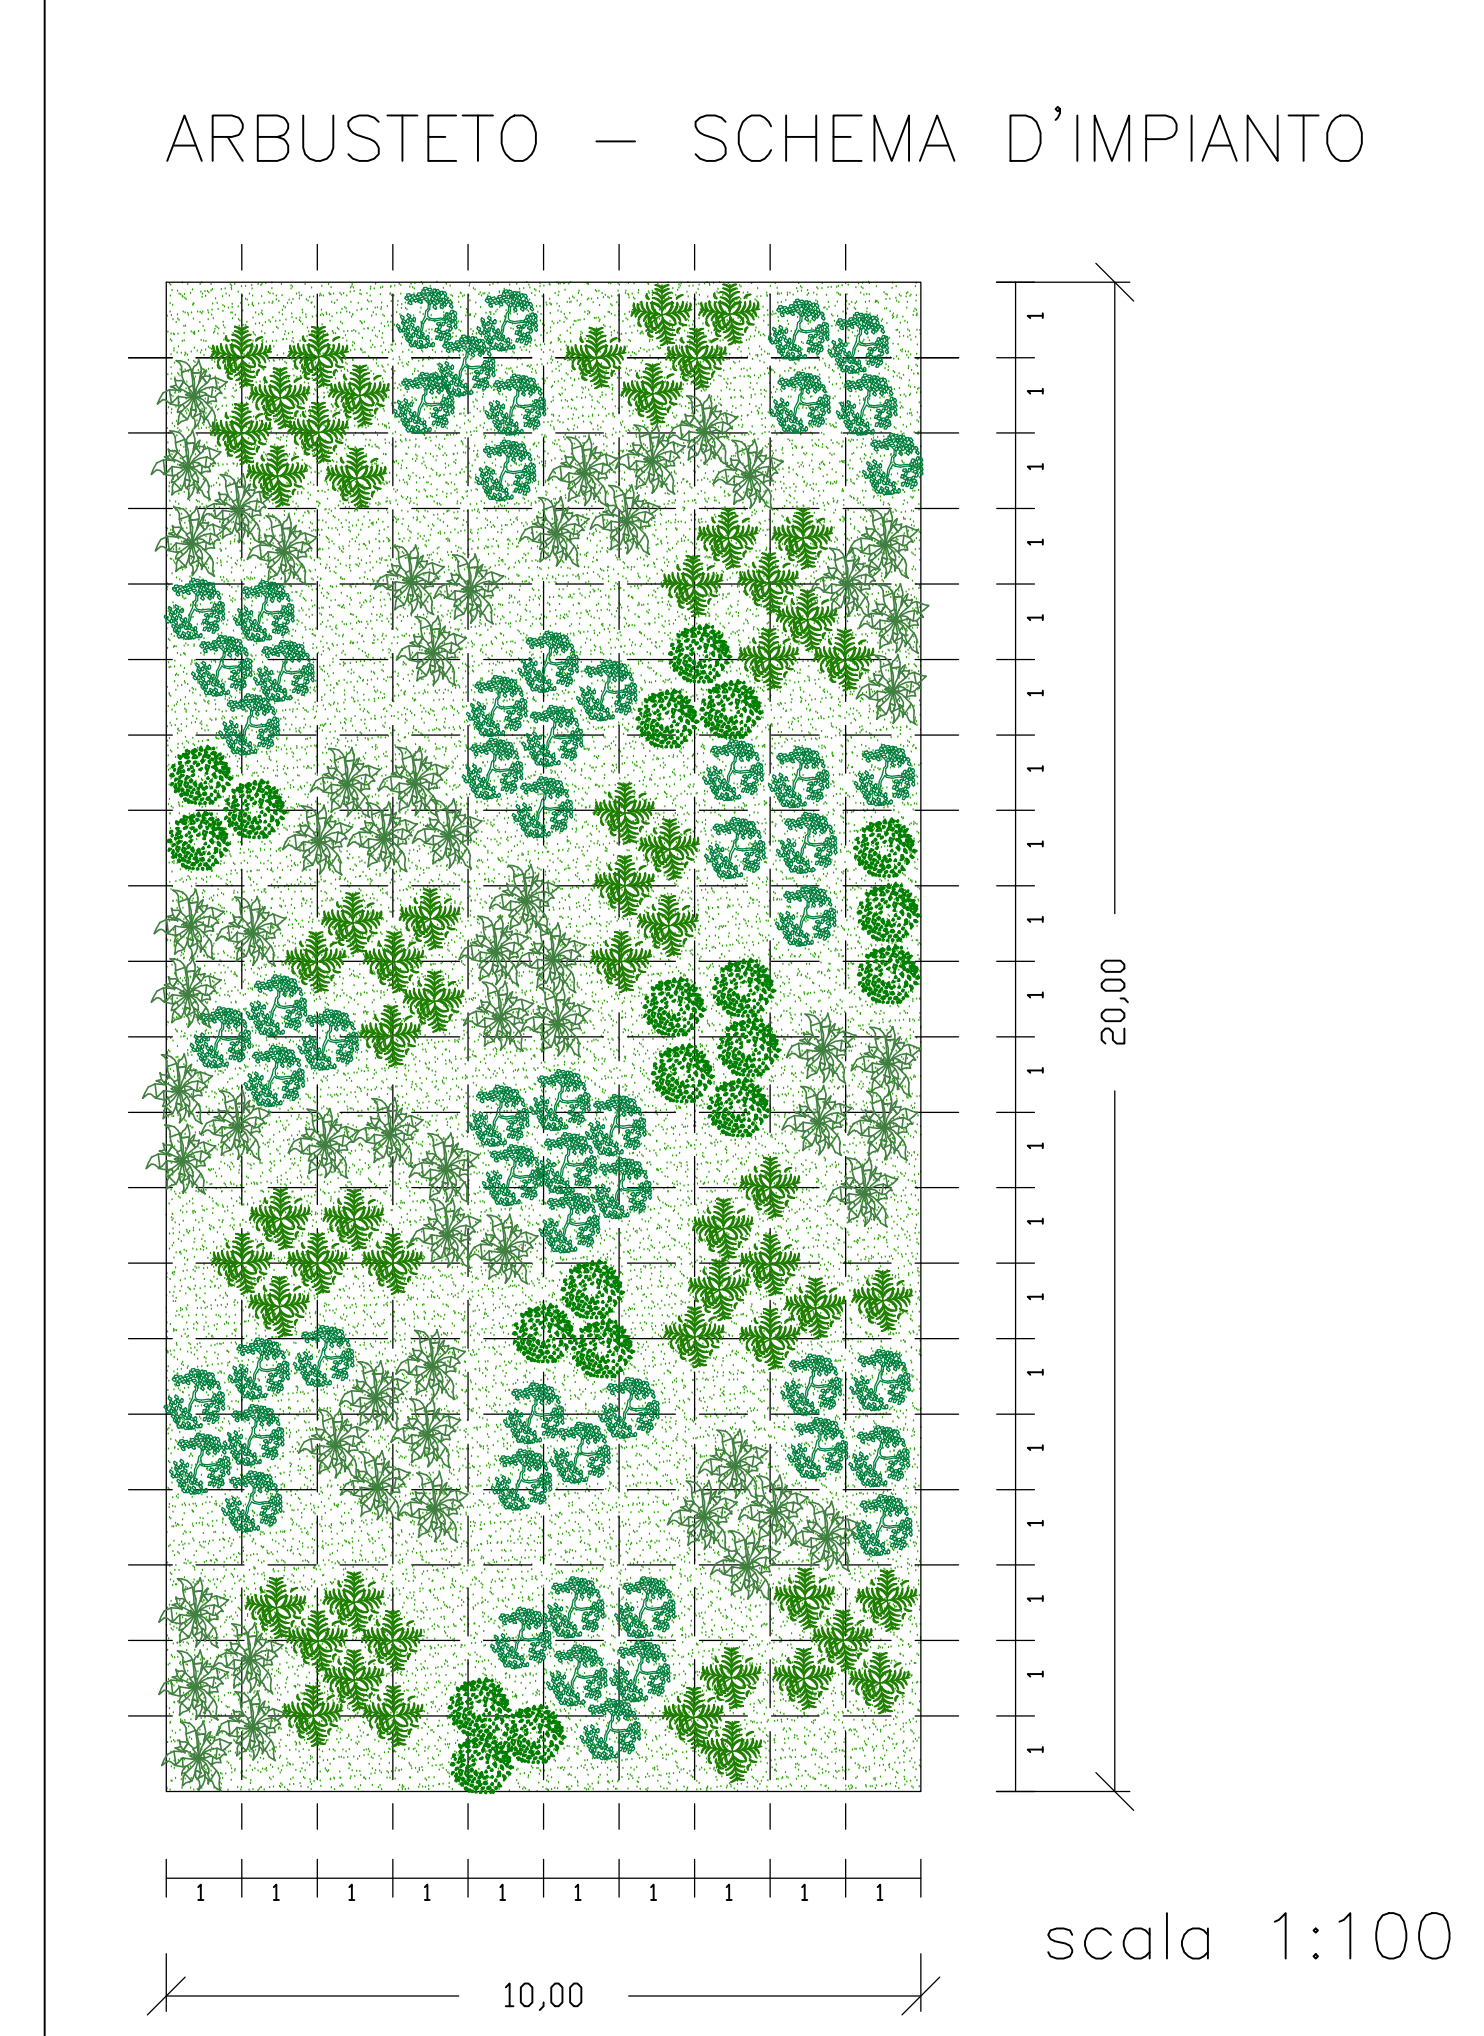
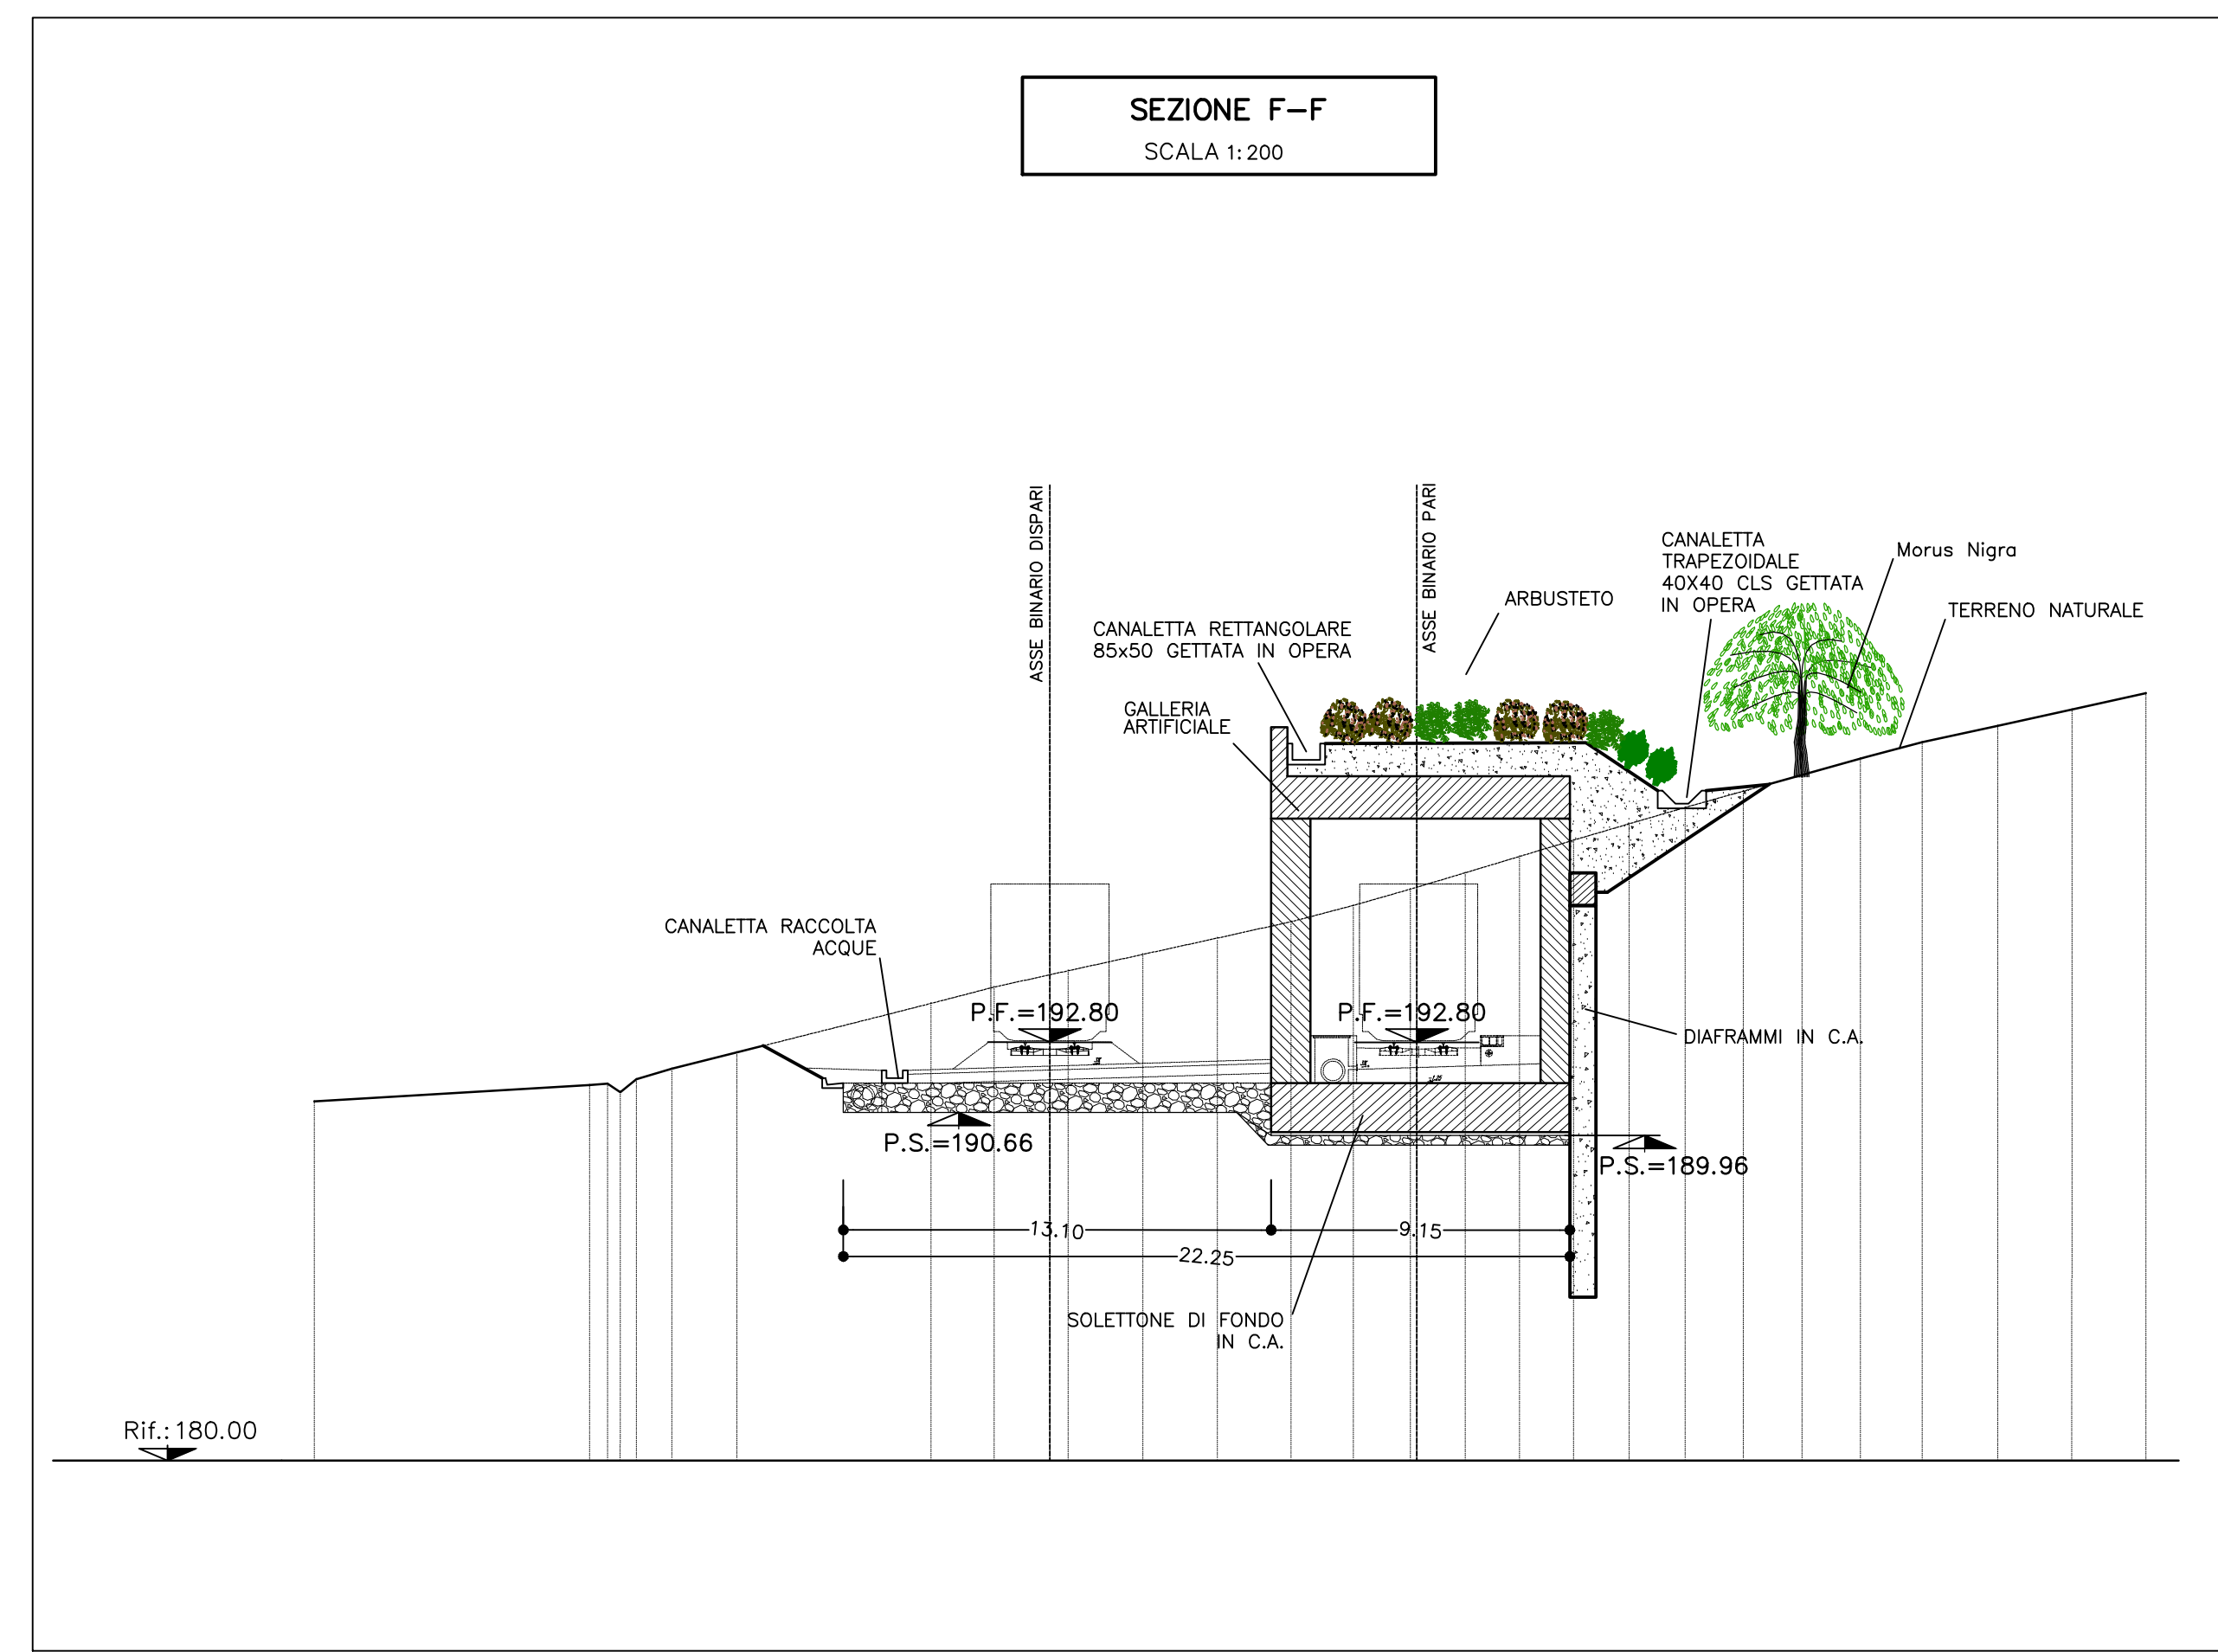


SERRAVALLE IMBOCCO NORD LEGENDA

	Idrosemina - mq 8480			
	Arbusteto - mq 8030			
	Specie	Dimensione di impianto	Sesto di impianto	Quantità
	Morus nigra	circonf. fusto 14/16 cm	6,00 mt	10



SERRAVALLE IMBOCCO SUD LEGENDA

	Idrosemina - mq 4490			
	Arbusteto - mq 2620			
	Specie	Dimensione di impianto	Sesto di impianto	Quantità
	Prunus domestica	circonf. fusto 16/18 cm	5,00 mt	13
	Laburnum anagyroides	h= 1,25/1,50 m	5,00 mt	19

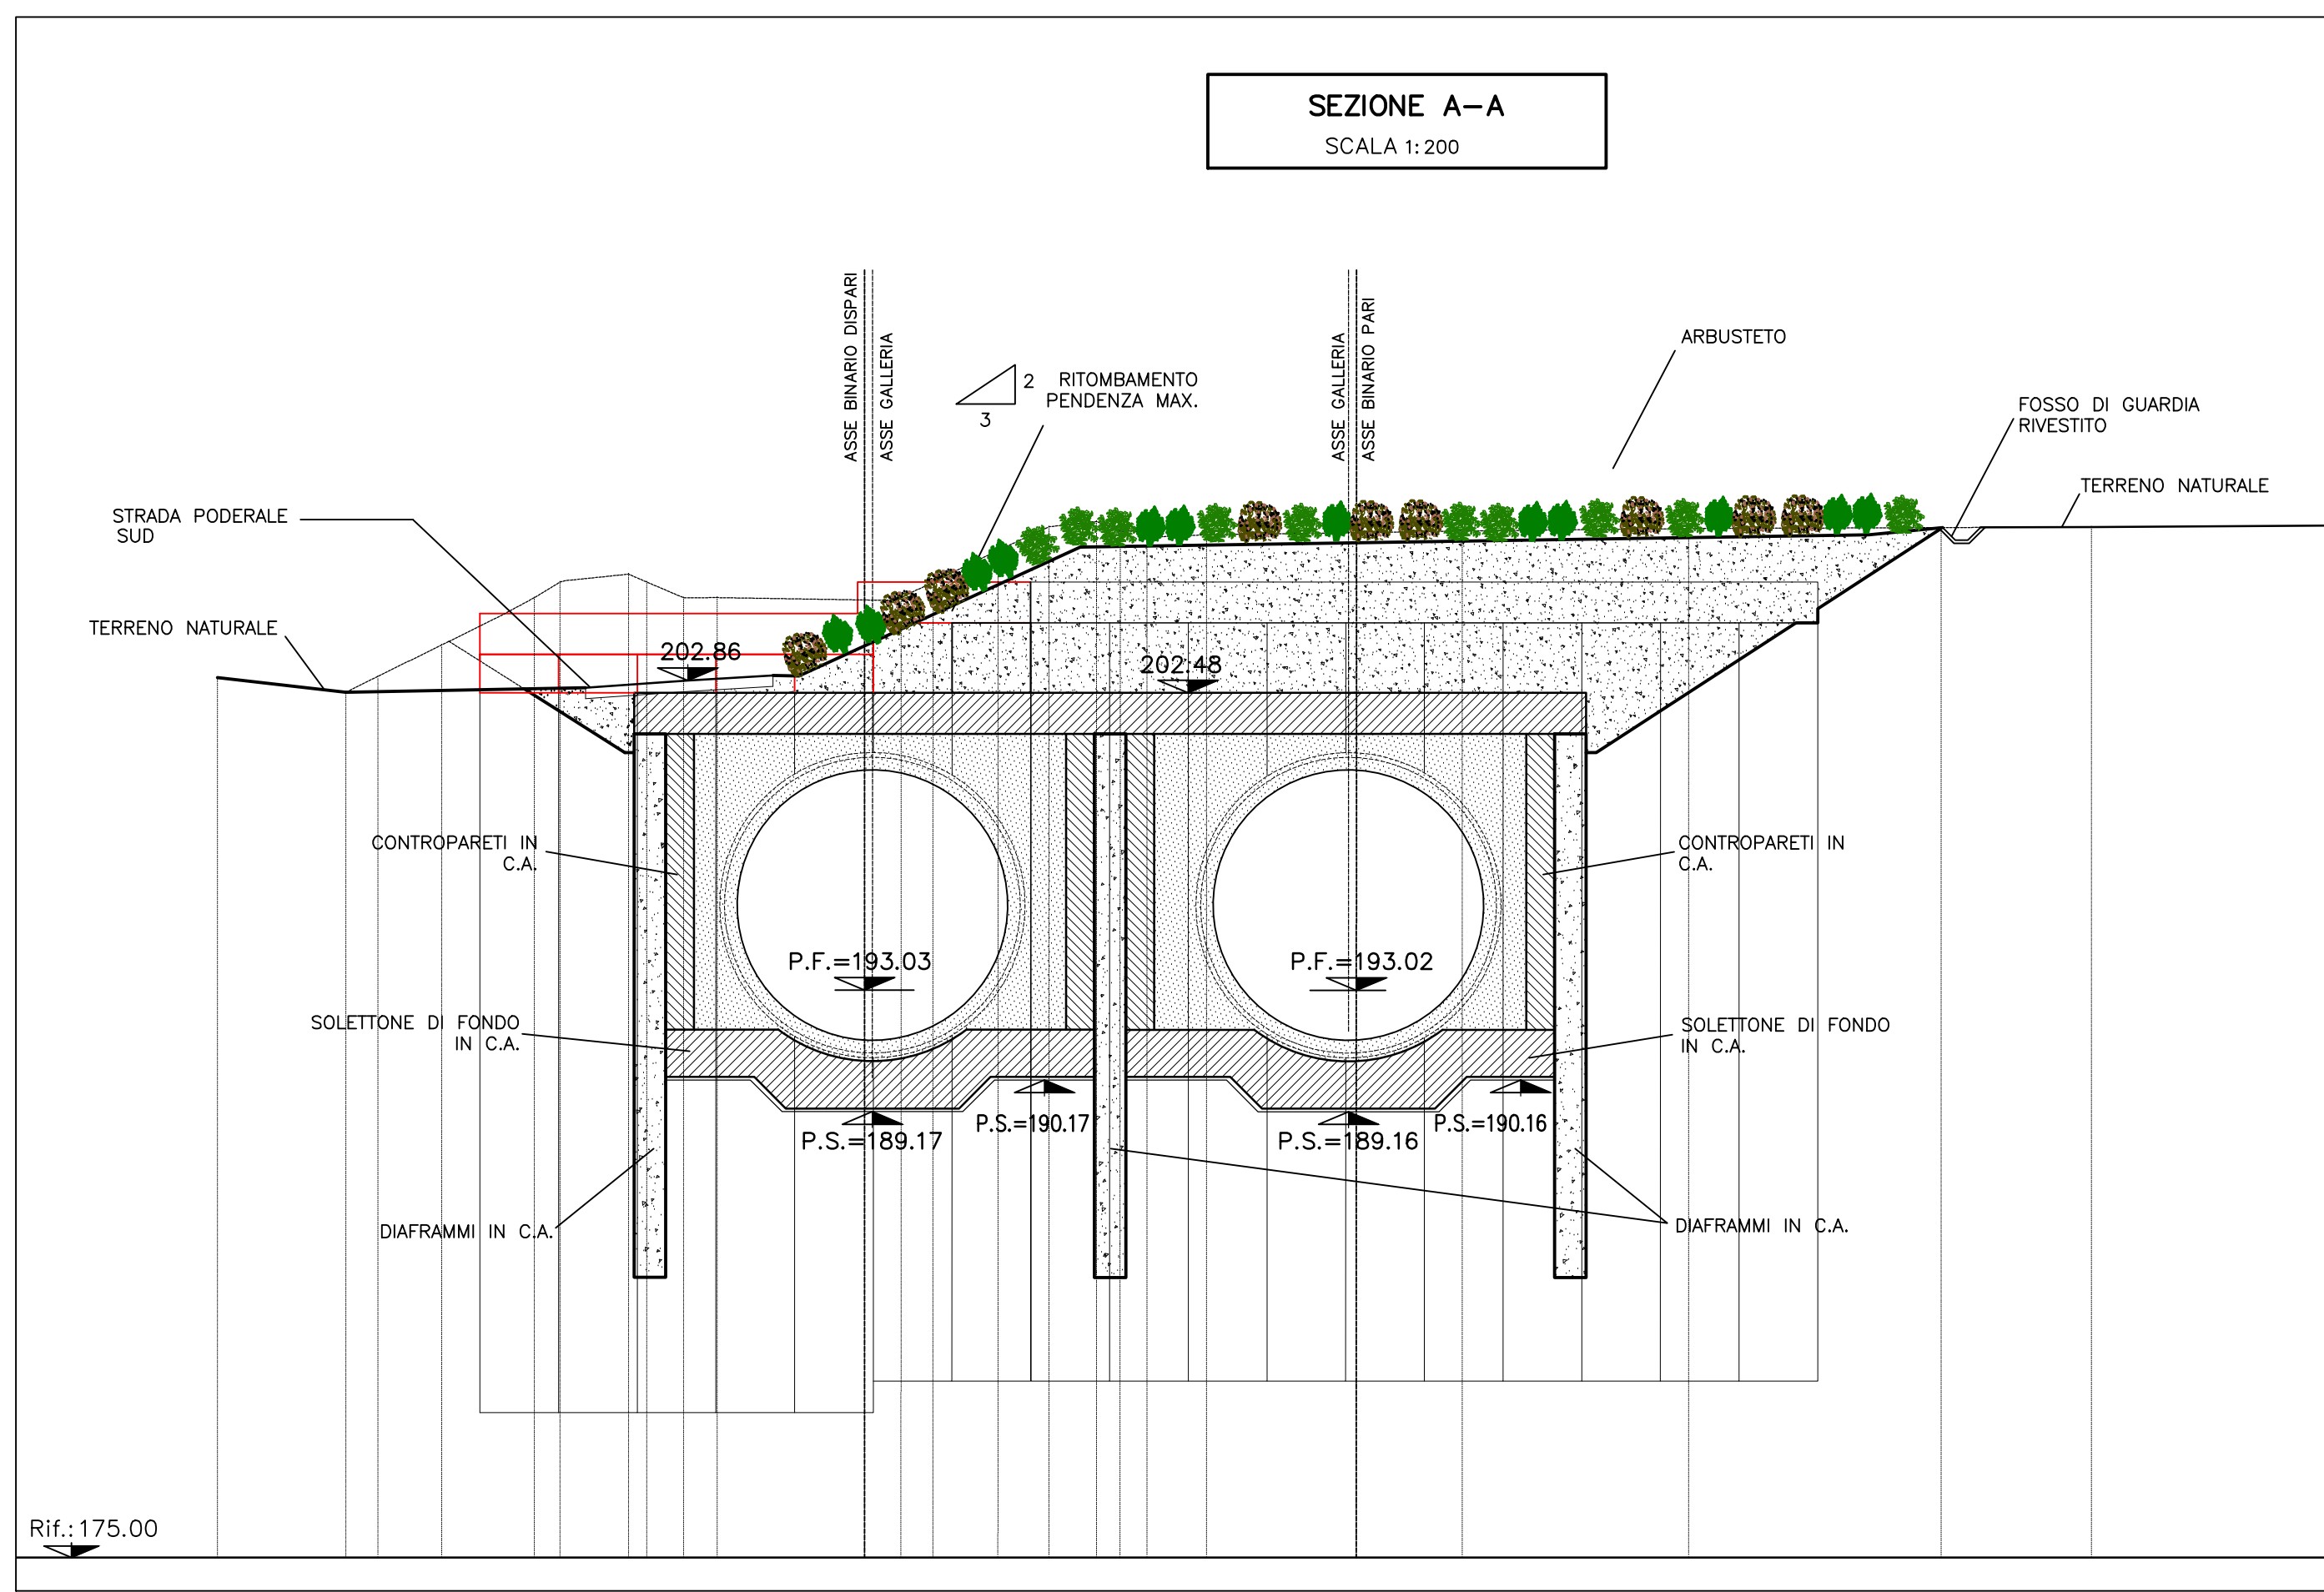

N.B. L'idrosemina dovrà essere eseguita previo riporto di terra di coltivo, con il seguente miscuglio di semi (30 gr/mq):
 -60% Graminaceae e Cyperaceae
 -30% Fabaceae
 -10% Miste

Graminaceae: Bromus erectus, Poa annua, Poa pratensis, Molina arundinacea, Brachypodium pinnatum, Hordeum murinum, Holcus lanatus, Avenella flexuosa, Phleum hirsutum, Phleum pratense
 Cyperaceae: Carex roxae
 Fabaceae: Trifolium pratense, Lotus corniculatus, Onobrichis arenaria, Astragalus purpureus
 Miste: Lolium perenne, Plantago major, Taraxacum officinale, Ammi majus, Bellis perennis

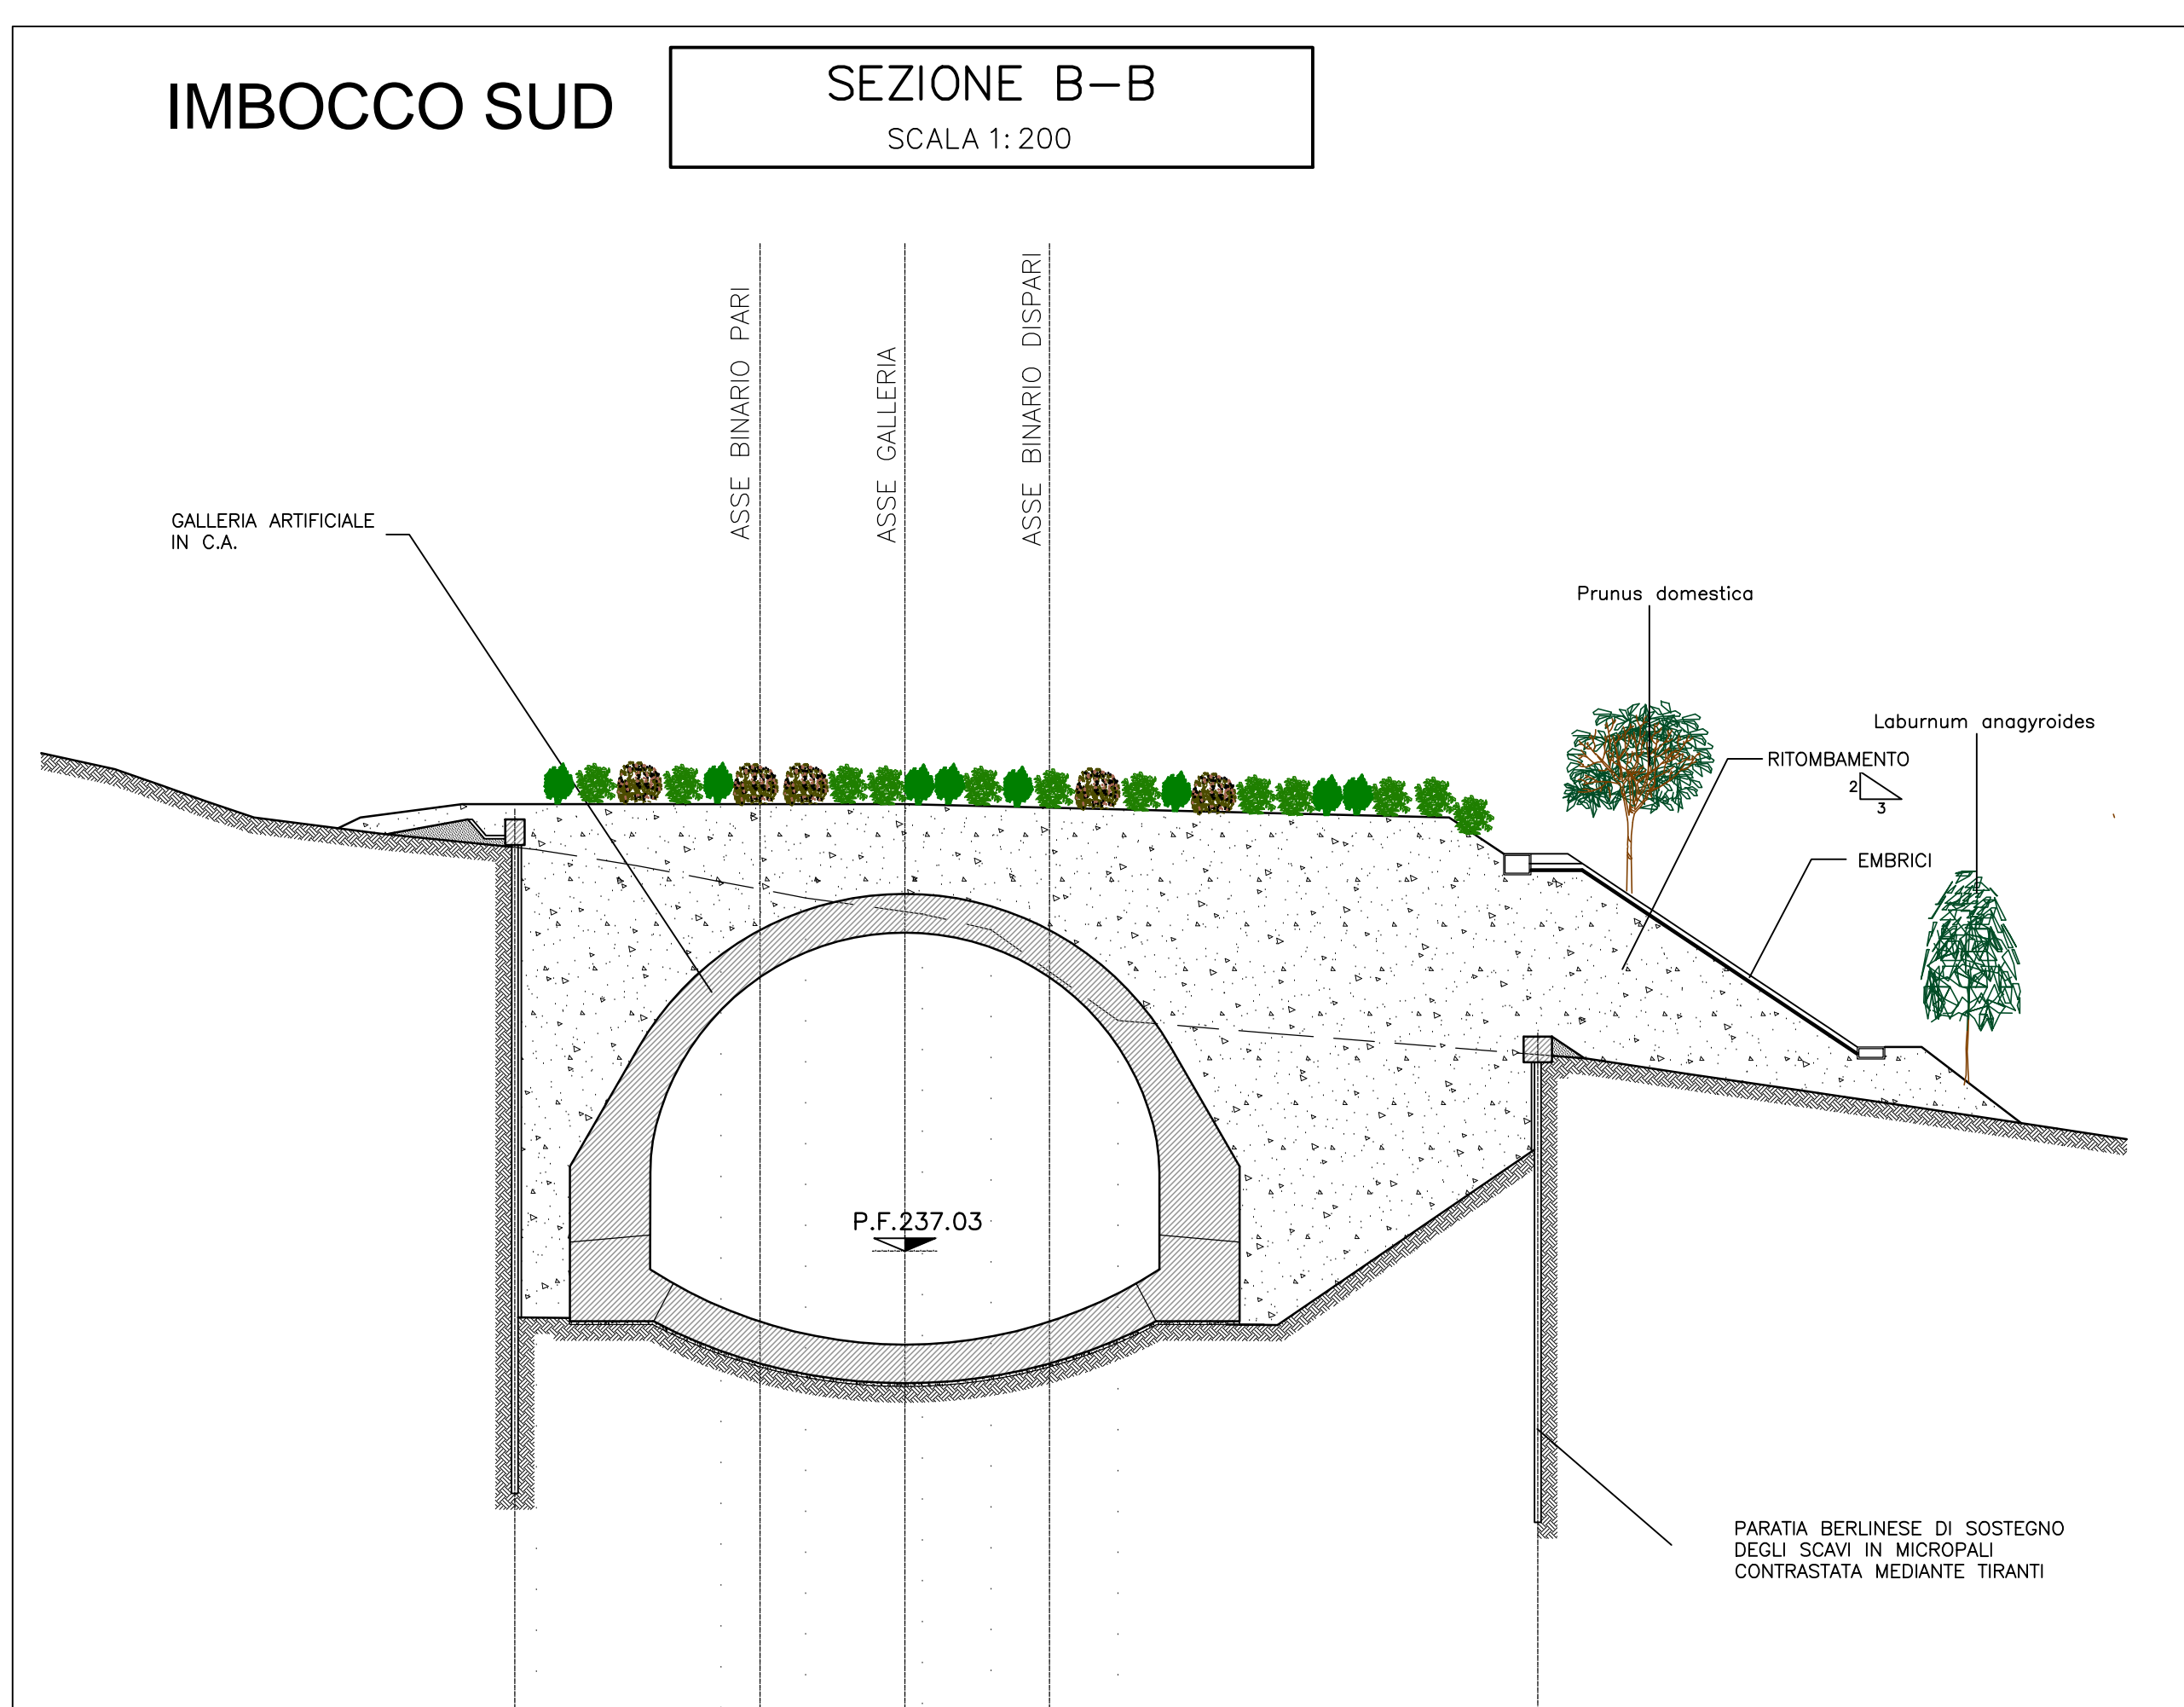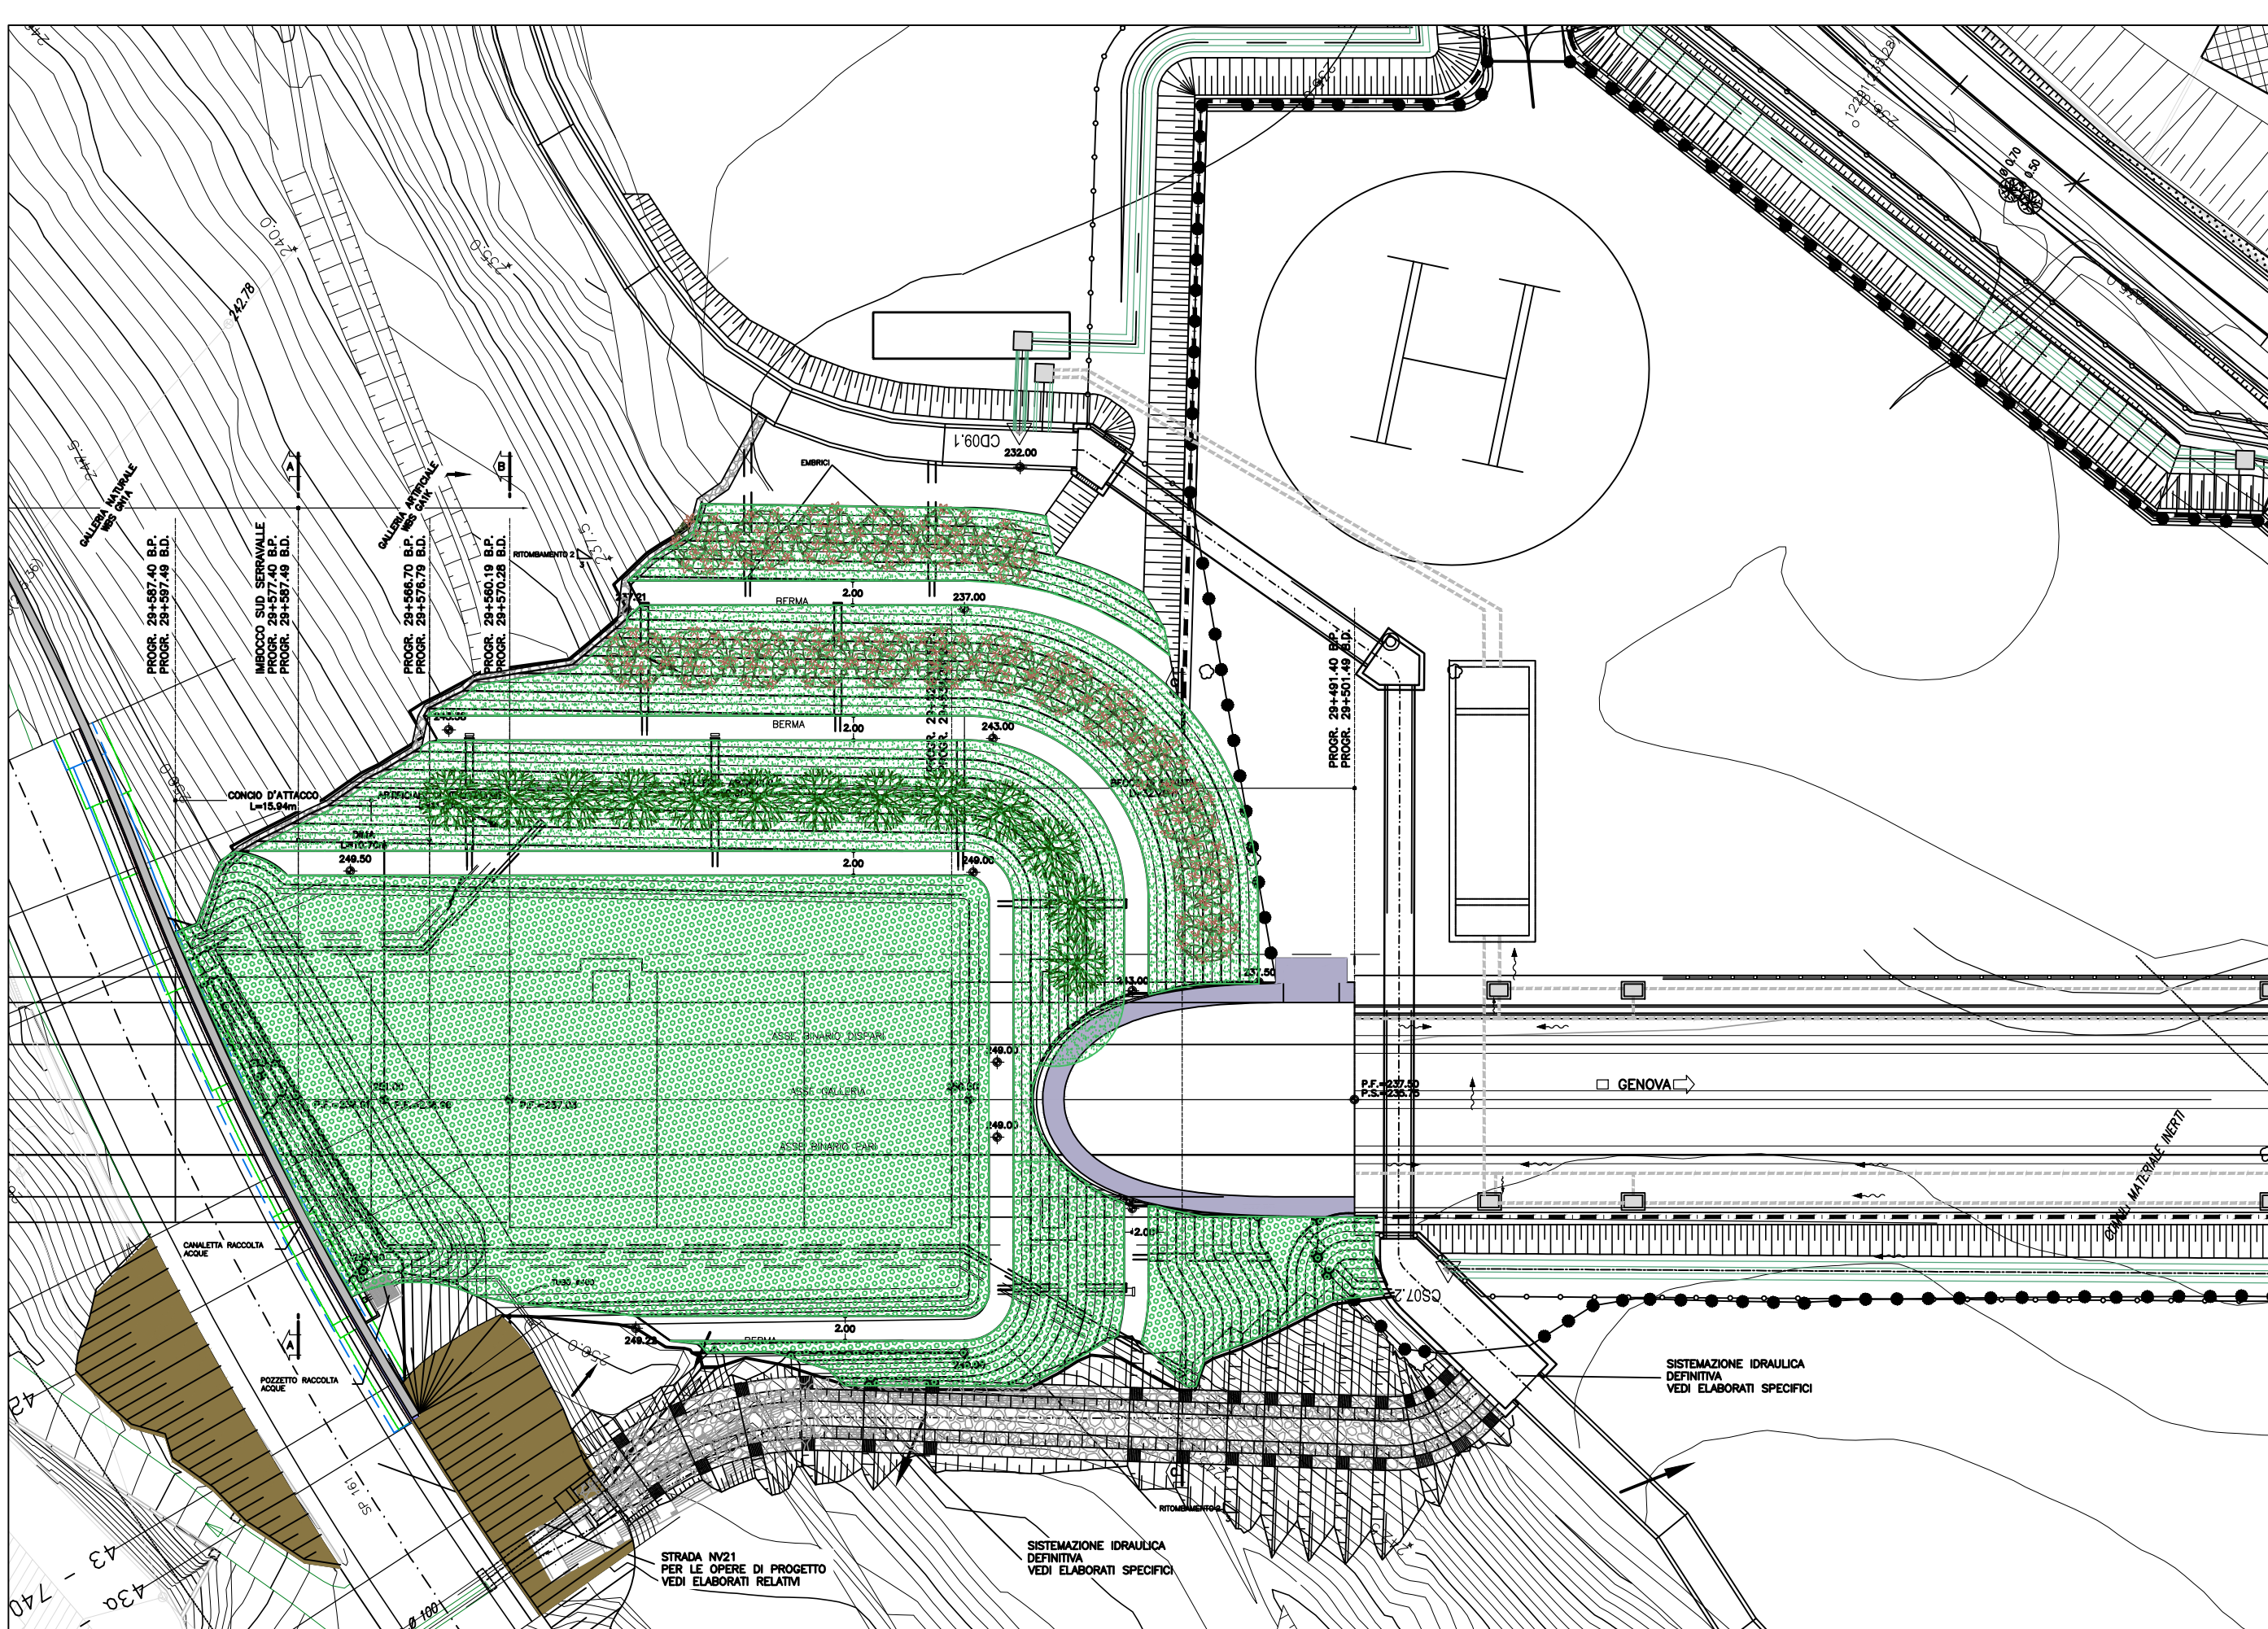

SERRAVALLE IMBOCCO NORD TABELLA ARBUSTI

Specie	Dimensione di impianto	Quantità n/200 mq	Quantità totale
	Euonymus europaeus vaso ø 26 cm	60	4305
	Cornus sanguinea vaso ø 28 cm	60	4305
	Crataegus monogyna vaso ø 22 cm	60	4305
	Prunus spinosa vaso ø 28 cm	20	1435

SERRAVALLE IMBOCCO SUD TABELLA ARBUSTI

Specie	Dimensione di impianto	Quantità n/200 mq	Quantità totale
	Euonymus europaeus vaso ø 26 cm	60	4305
	Cornus sanguinea vaso ø 28 cm	60	4305
	Crataegus monogyna vaso ø 22 cm	60	4305
	Prunus spinosa vaso ø 28 cm	20	1435

COMMITTENTE:

ALTA Sorveglianza:

GENERAL CONTRACTOR:

INFRASTRUTTURE FERROVIARIE STRATEGICHE DEFINITE DALLA LEGGE OBIETTIVO N.443/01

TRATTA A.V./A.C. TERZO VALICO DEI GIOVI
PROGETTO ESECUTIVO

Riambientalizzazioni linea
Opere in sotterraneo da pk. 12+683,53 a pk. 52+980
Galleria naturale Serravalle - Imbocchi nord e sud
Planimetria di progetto e dettagli

GENERAL CONTRACTOR: **Cociv**
Ing. N. Meistro

PROGETTAZIONE: **IG51**

Rev.	Descrizione emissione	Redatto	Data	Verificato	Data	Progettista	Data	IL PROGETTISTA
001	Prima emissione	COOIV	24/07/2019	COOIV	24/07/2019	A. Marcolini	24/07/2019	

Nome File: E311055-01A24M20-002-400
CUP: F81H2000000008