Planimetria
scala 1:200

Sezione 1-1
scala 1:200

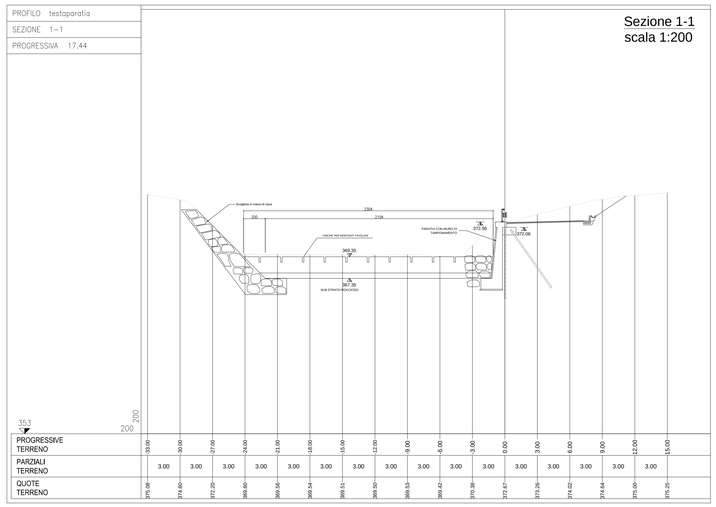

Sezione B-B
scala 1:50

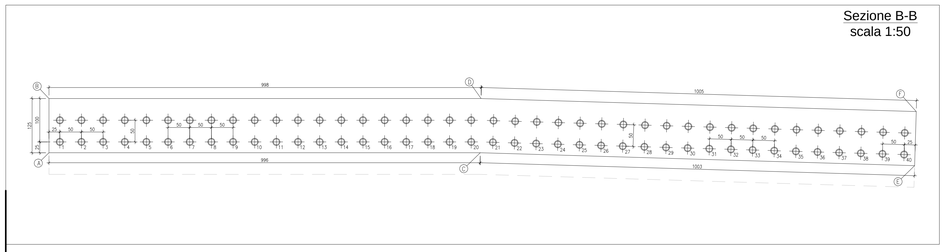

Sezione A-A
scala 1:50

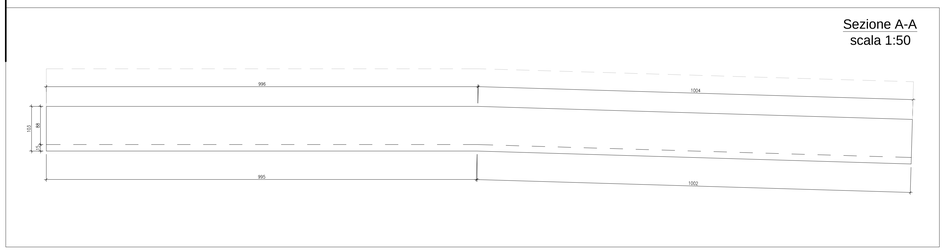

Carpenteria e armatura paratia e muro di rivestimento
scala 1:50

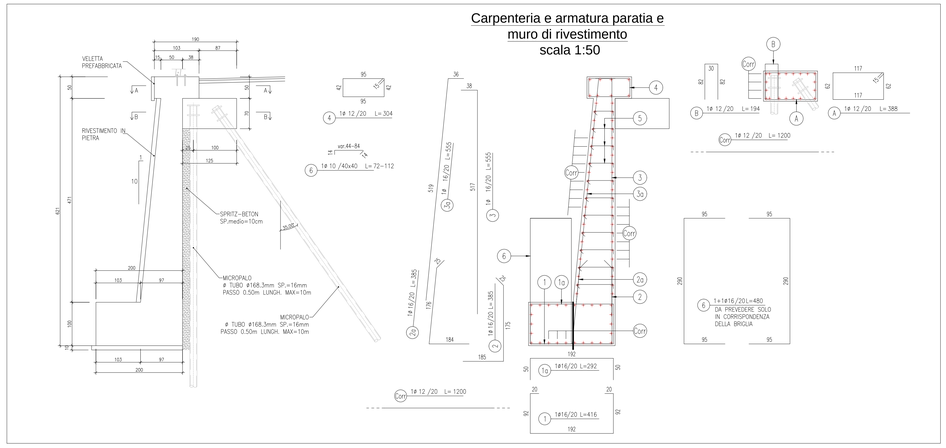

Prospetto in asse micropali
scala 1:100

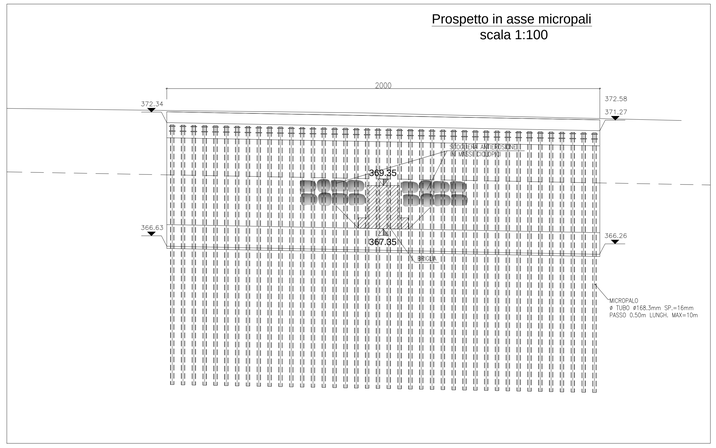

Prospetto in asse alveo
scala 1:200

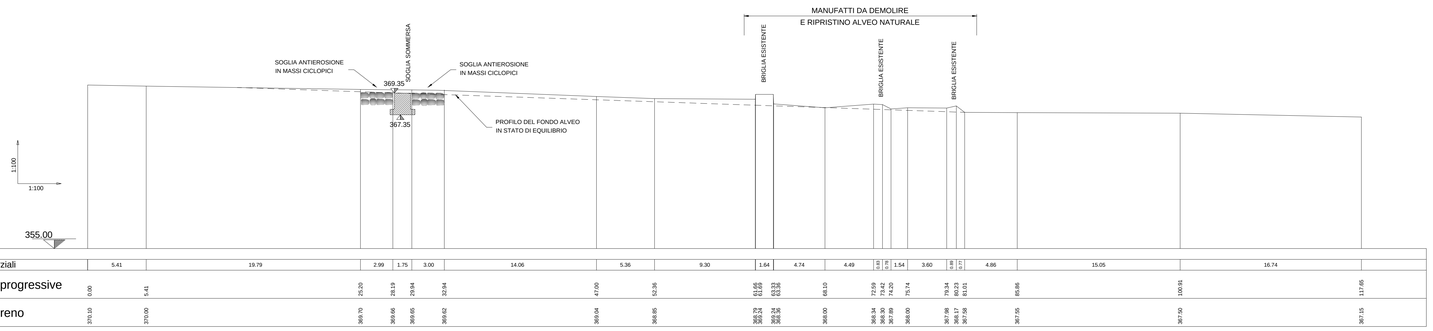

| | | |