



Sezione A-A'

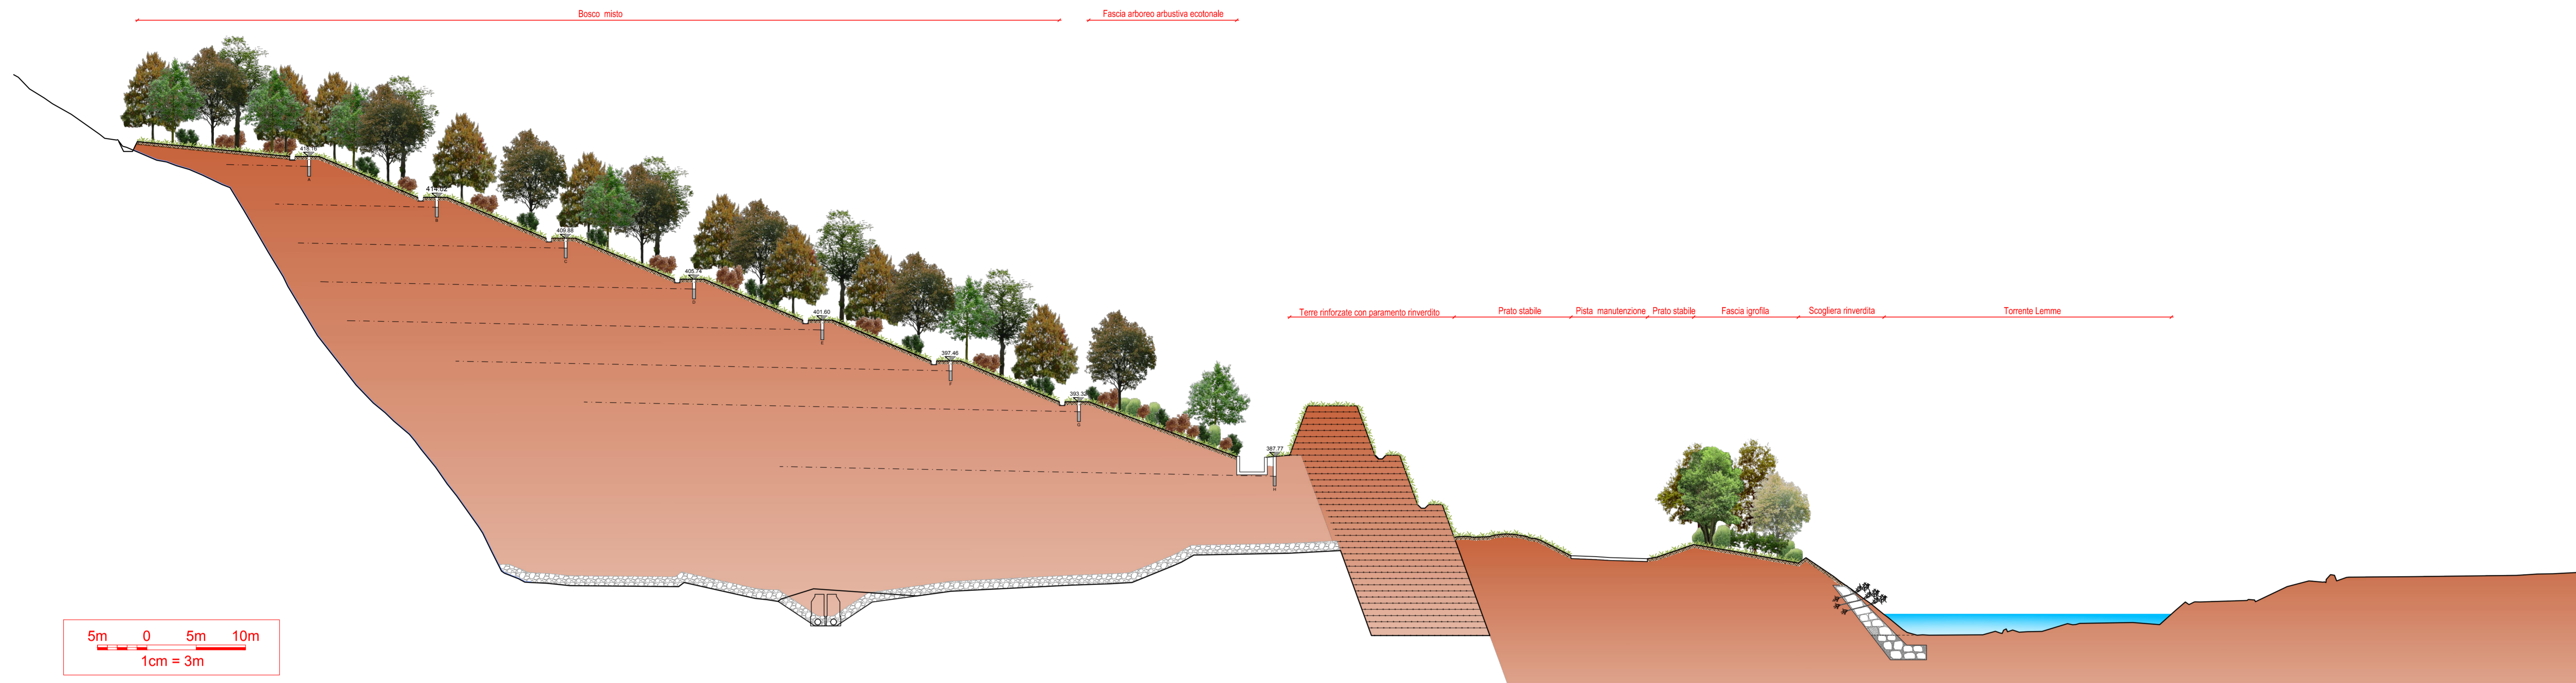

KEY-MAP

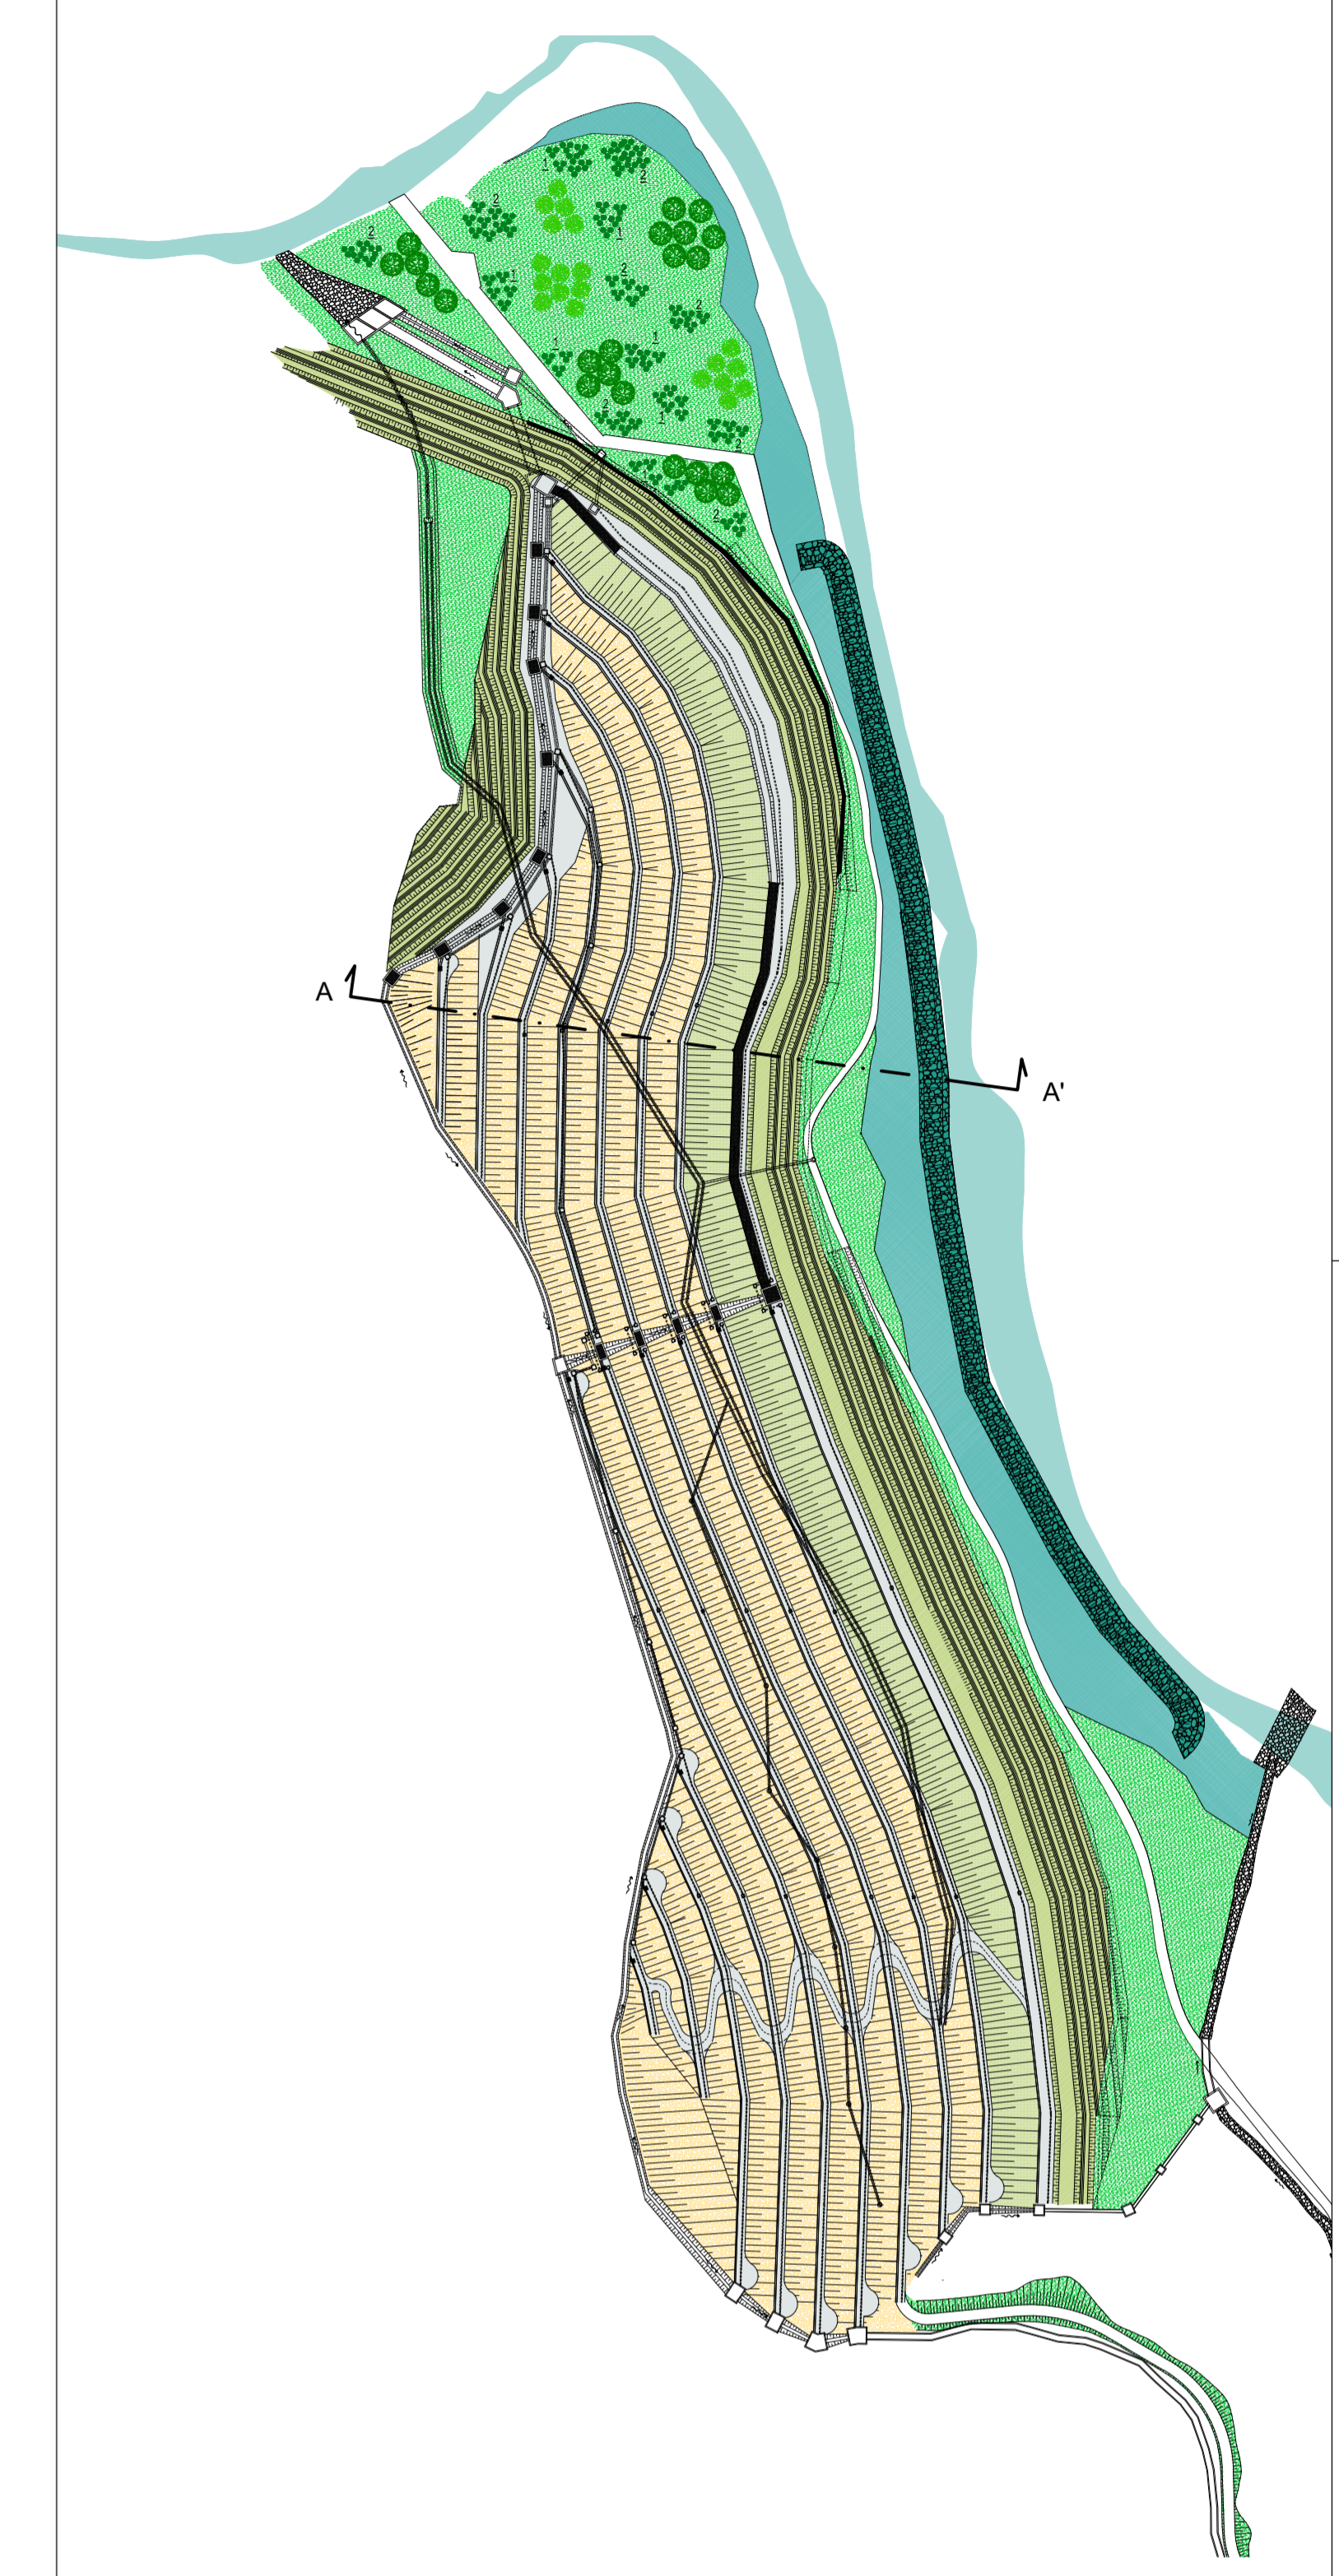


FASCIA ARBOREA ARBUSTIVA ECOTONALE

SPECIE ARBOREE	DIMENSIONI D'IMPIANTO	NMODOLO
Fraxinus ornus	ØFC Fusto cm 6-8	1
Salix alba	ØFC Fusto cm 6-8	1
SPECIE ARBUSTIVE		
Salix eleagnos	ØFC ØFC cm 18	50
Crataegus monogyna	ØFC ØFC cm 18	50
Sambucus nigra	ØFC ØFC cm 18	60





FASCIA IGROFILA

SPECIE ARBOREE	DIMENSIONI D'IMPIANTO	NMODOLO
Alnus glutinosa	ØFC Fusto cm 6-8	10
Populus alba	ØFC Fusto cm 6-8	5
Salix alba	ØFC Fusto cm 6-8	5
SPECIE ARBUSTIVE		
Salix eleagnos	ØFC ØFC cm 18	20
Sambucus nigra	ØFC ØFC cm 18	20

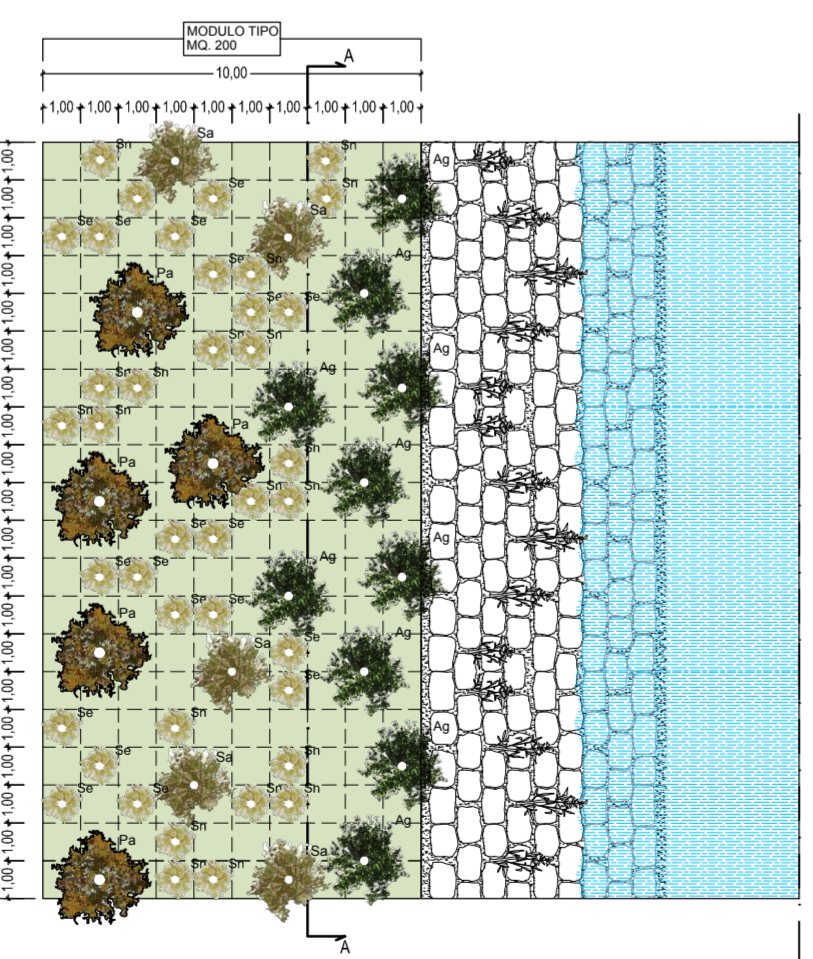


BOSCO MISTO


SPECIE ARBOREE	DIMENSIONI D'IMPIANTO	NMODOLO
Alnus glutinosa	ØFC Fusto cm 6-8	2
Castanea sativa	ØFC Fusto cm 6-8	3
Fraxinus ornus	ØFC Fusto cm 6-8	2
Ostrya carpinifolia	ØFC Fusto cm 6-8	3
Prunus avium	ØFC Fusto cm 6-8	3
Salix eleagnos	ØFC ØFC cm 18	16
Crataegus monogyna	ØFC ØFC cm 18	2

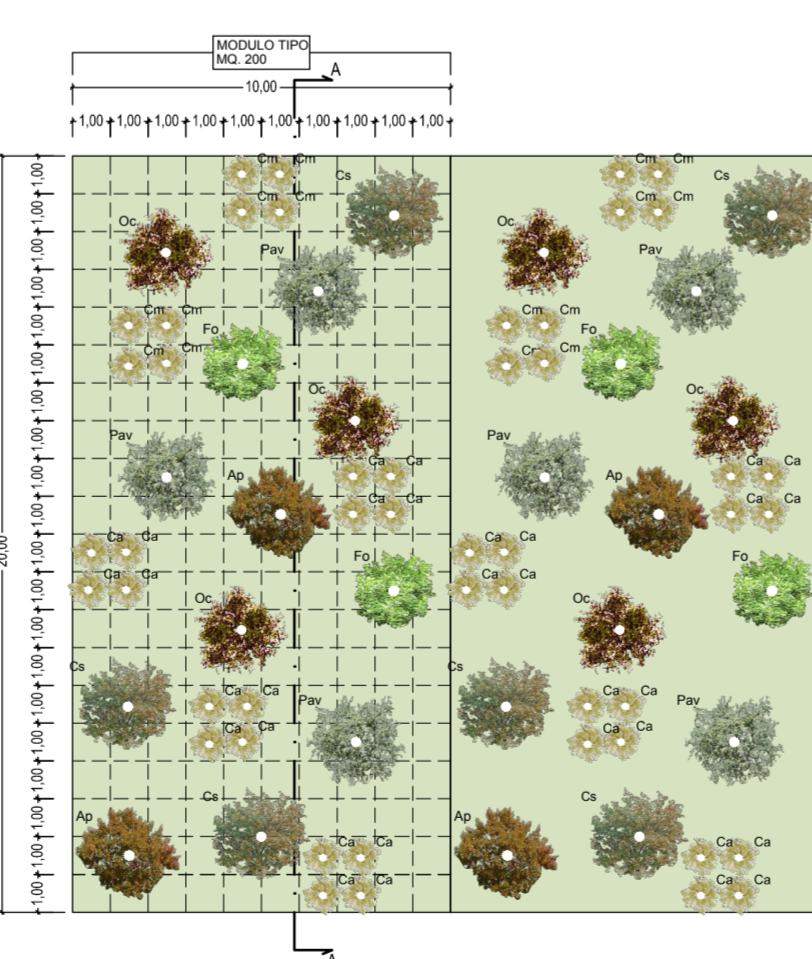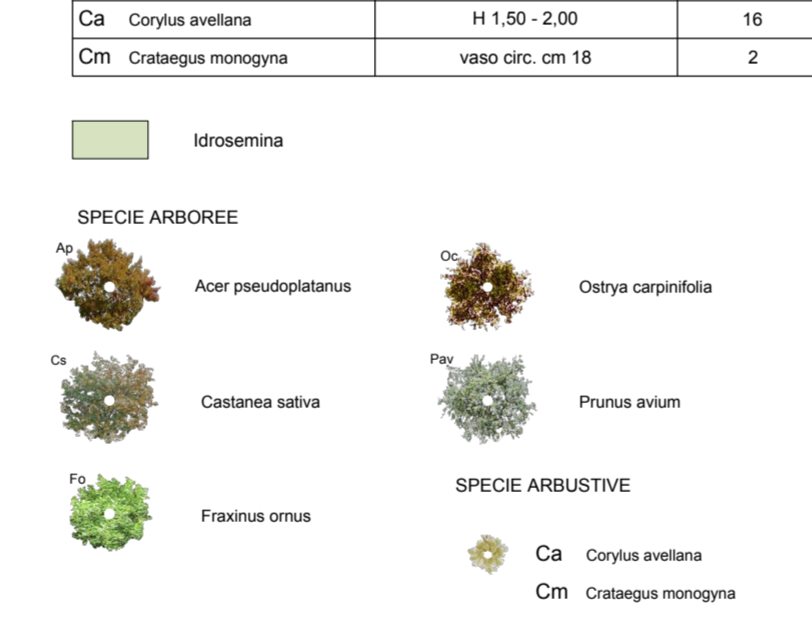


RINVERDIMENTO SCOGLIERA CON TALEE DI SALIX ELEAGNOS

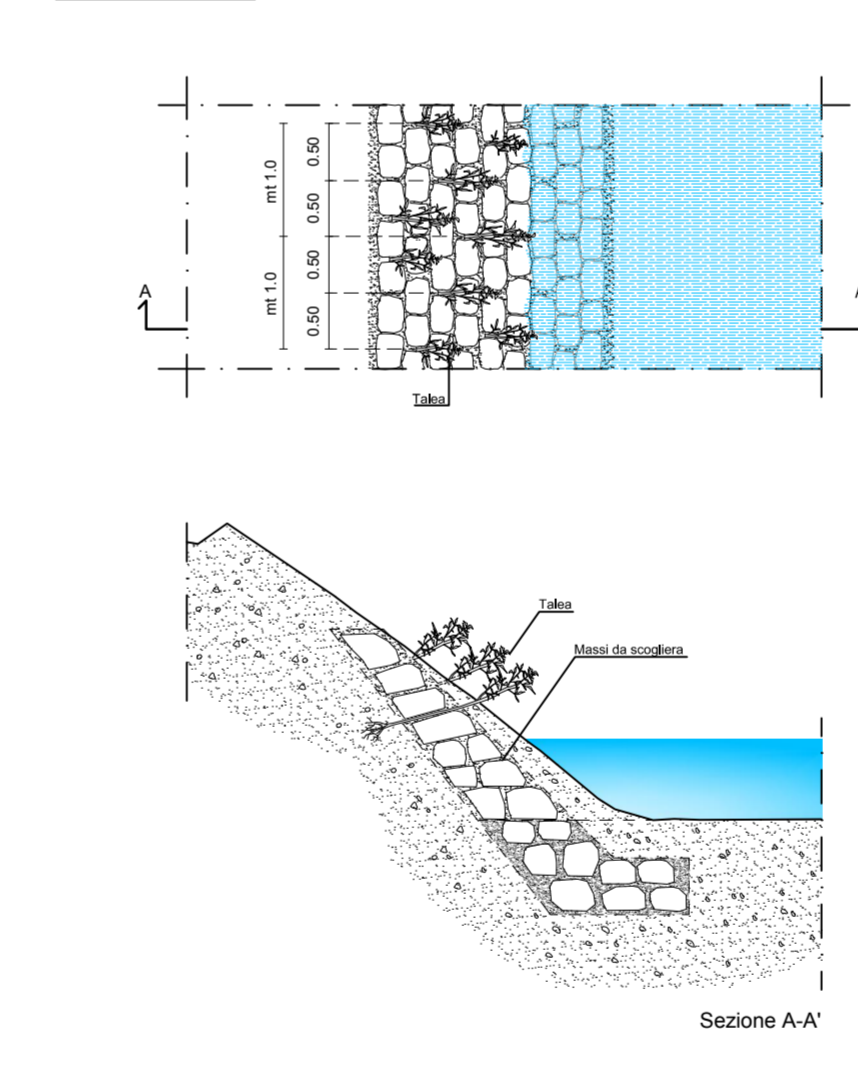


TERRE RINFORZATE CON PARAMENTO RINVERDITO (idrosemia)

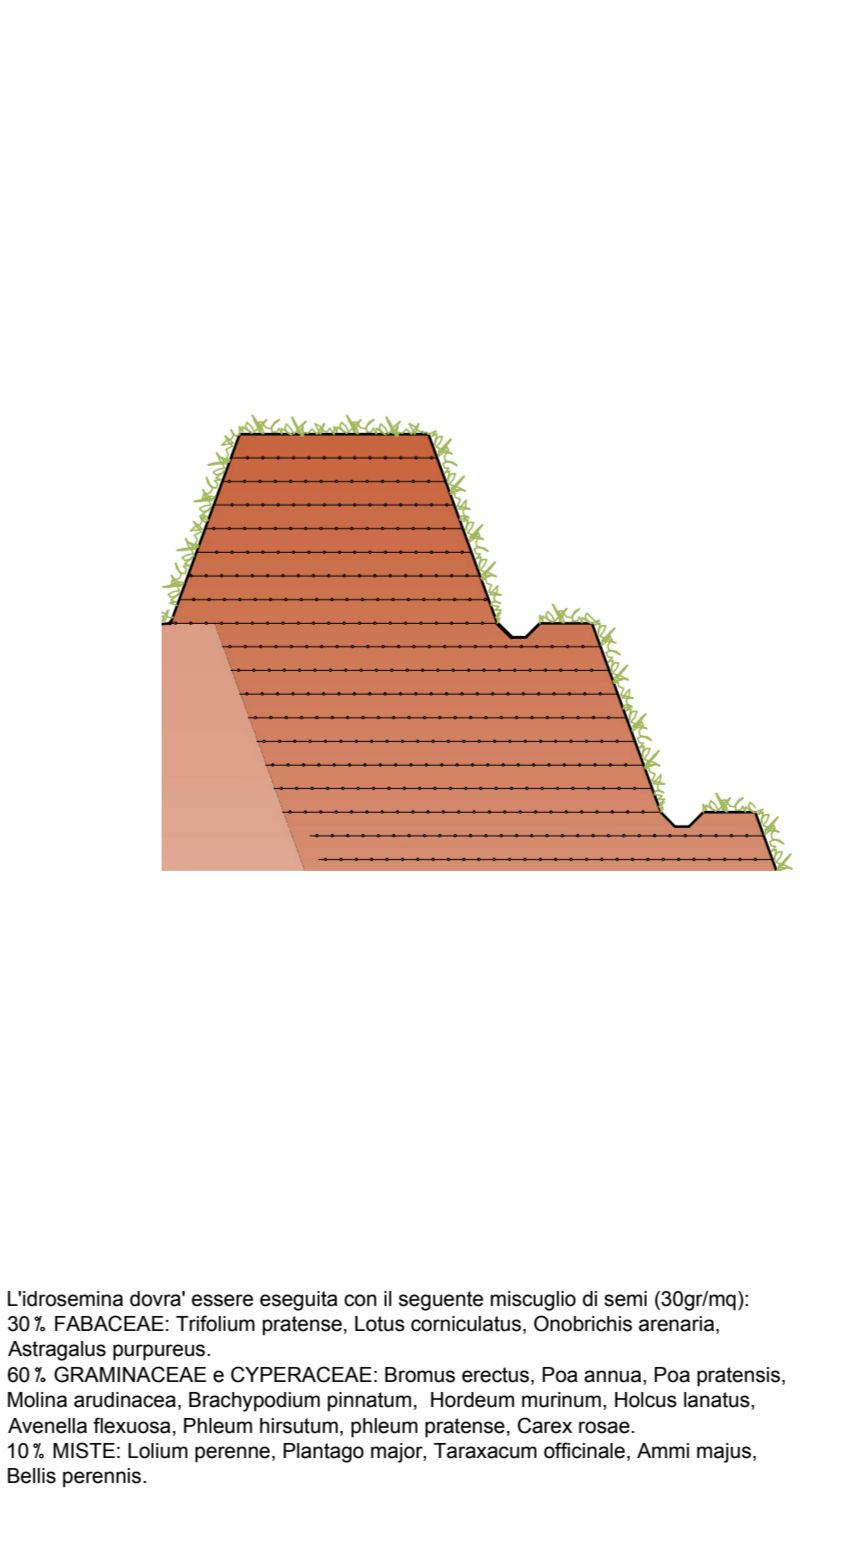

SCALA 1:25 SCHEMA DI PIANTAGIONE ARBUSTI

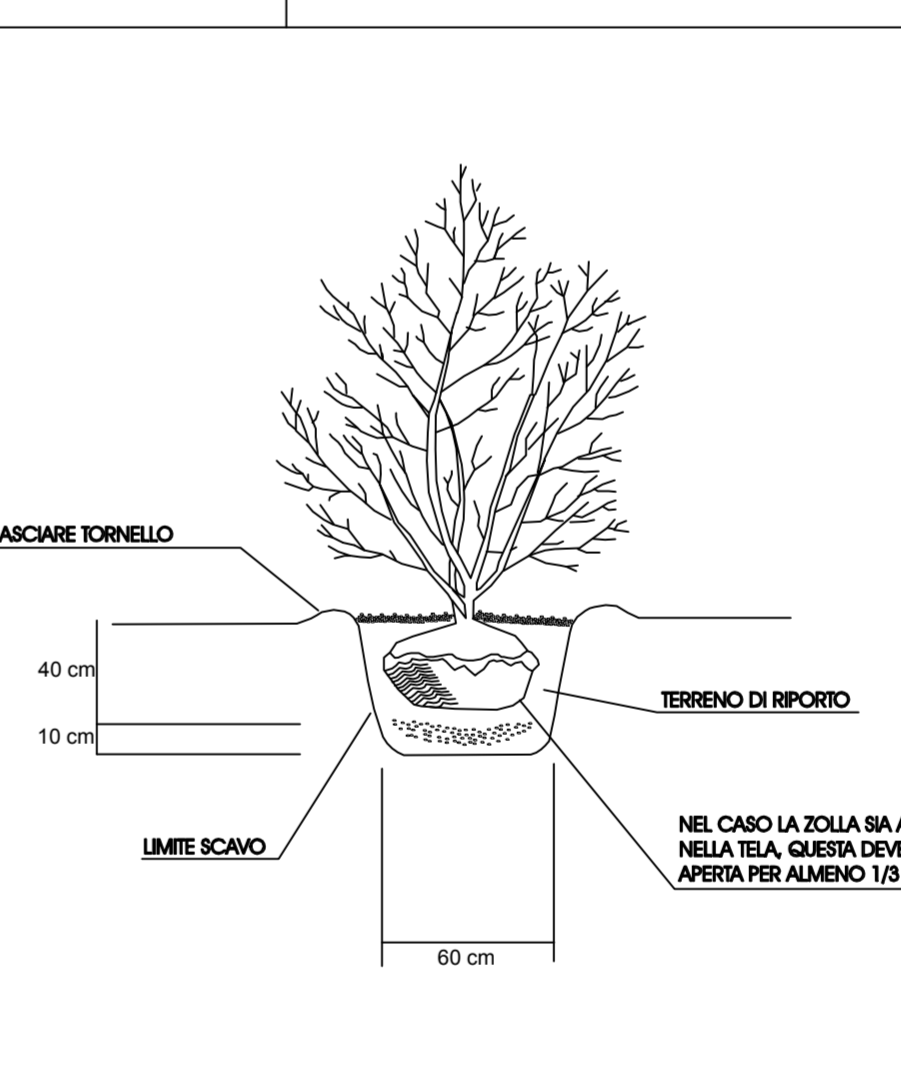

SCALA 1:25 TIPOLOGIA DI IMPIANTO PER ALBERI

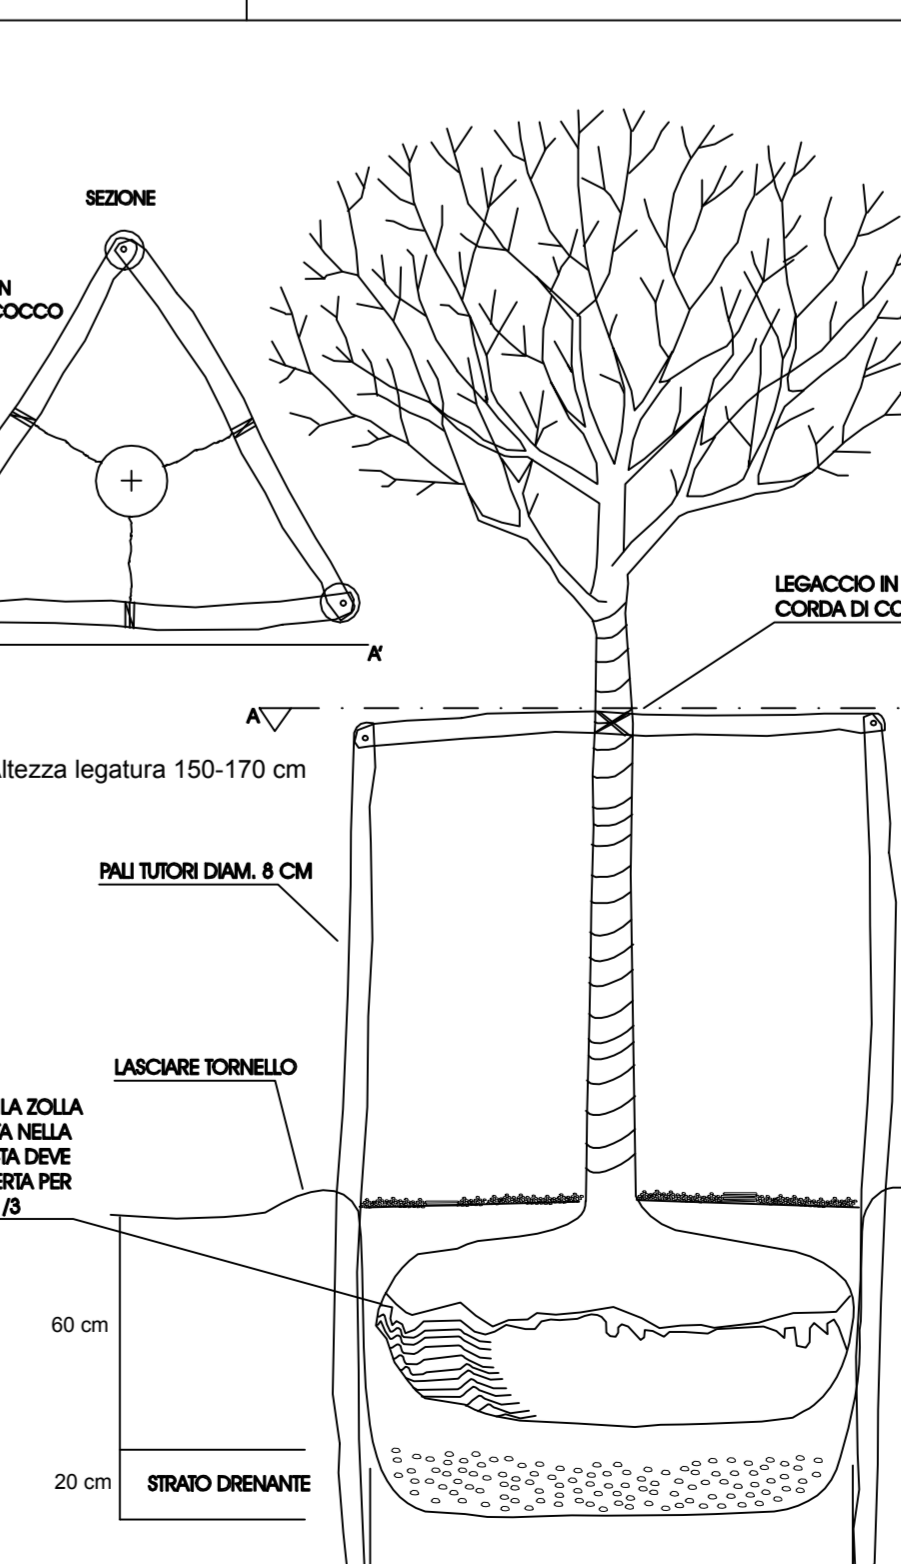

COMMITTENTE: **RFI** RETE FERROVIARIA ITALIANA GRUPPO FERROVIE DELLO STATO ITALIANE

ALTA Sorveglianza: **ITALFERR** GRUPPO FERROVIE DELLO STATO ITALIANE

GENERAL CONTRACTOR: **CO.CIV**

INFRASTRUTTURE FERROVIARIE STRATEGICHE DEFINITE DALLA LEGGE OBIETTIVO N.443/01
TRATTA A.V./A.C. TERZO VALICO DEI GIOVI
PROGETTO ESECUTIVO

Riambientalizzazioni linea Depositi
Schemi di impianto e dettagli

GENERAL CONTRACTOR	DIRETTORE LAVORI	SCALA:
Co.civ	Ing. N. Mestiro	varie

COMMESSA	LOTTO	FASE	ENTE	TIPO DOC.	OPERACDISCIPLINA	PROGR.	REV.
I G 5 1	0 6	E	C V	D Z	I A 4 8 0 0	0 0 1	A

Rev.	Descrizione emissione	Redatto	Data	Verificato	Data	Progettista	Data
AG0	Prima emissione	CO.CIV	24/07/2019	CO.CIV	24/07/2019	A. Mancinella	24/07/2019

Nome File: E3946CO02M0000140
CLP: F3116200000000