




SEZIONE A-A' RIVESTIMENTO ALVEO T.LEMME scala 1:100

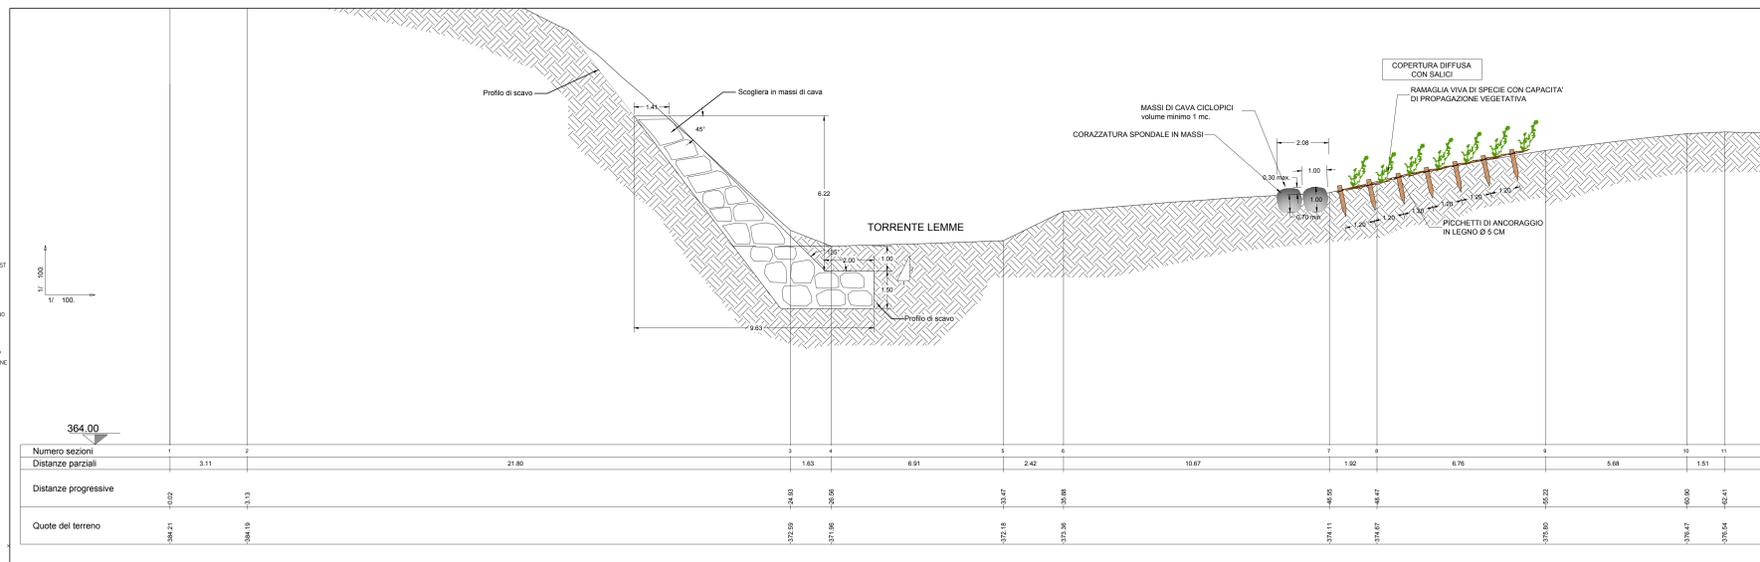


SEZIONE B-B' RIVESTIMENTO ALVEO T.LEMME scala 1:100

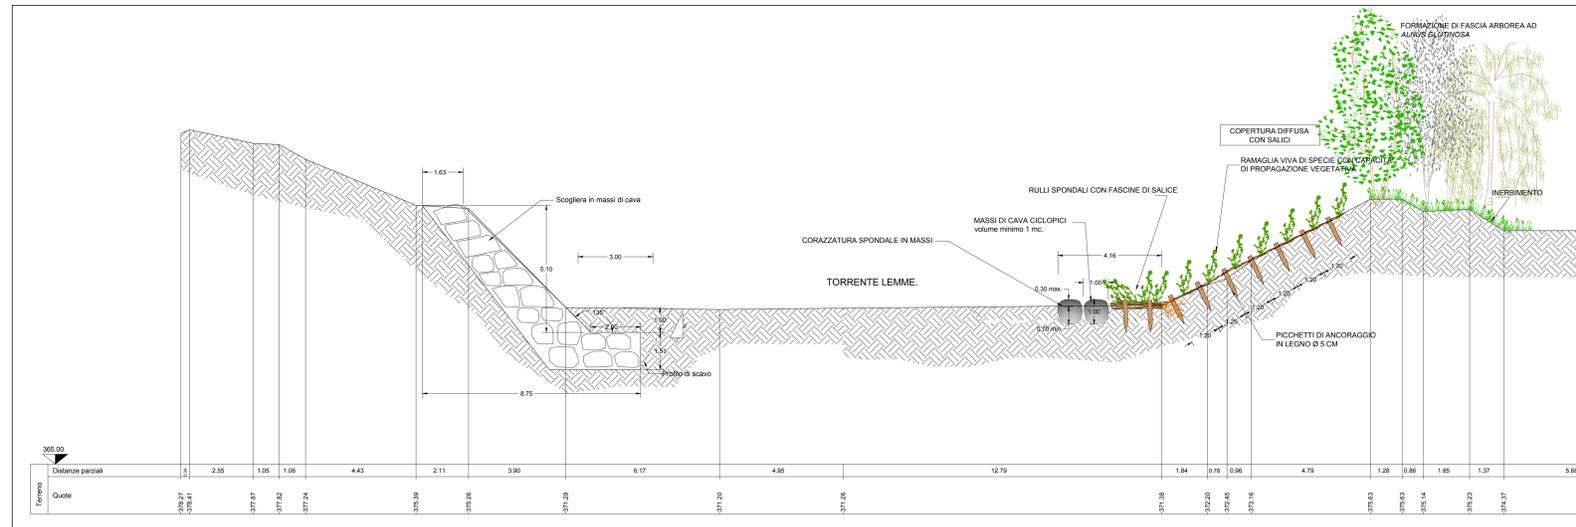


SEZIONE C-C' RIVESTIMENTO ALVEO T.LEMME scala 1:100

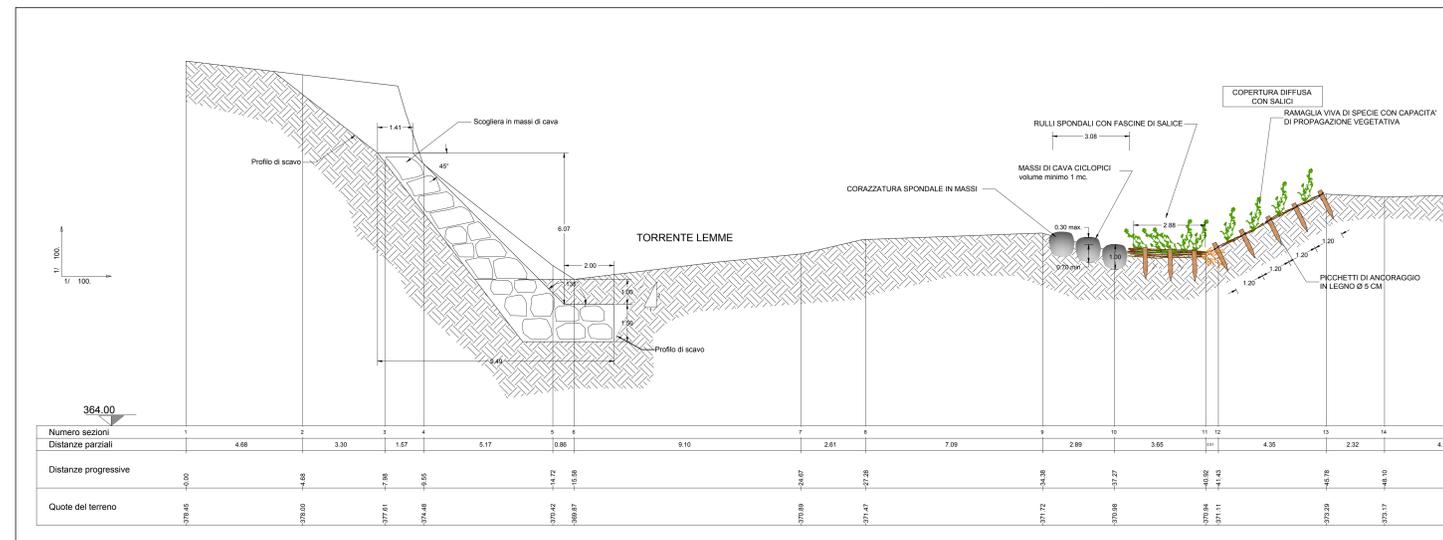

TIPOLOGICO RINATURAZIONE ALVEO T.LEMME scala 1:50

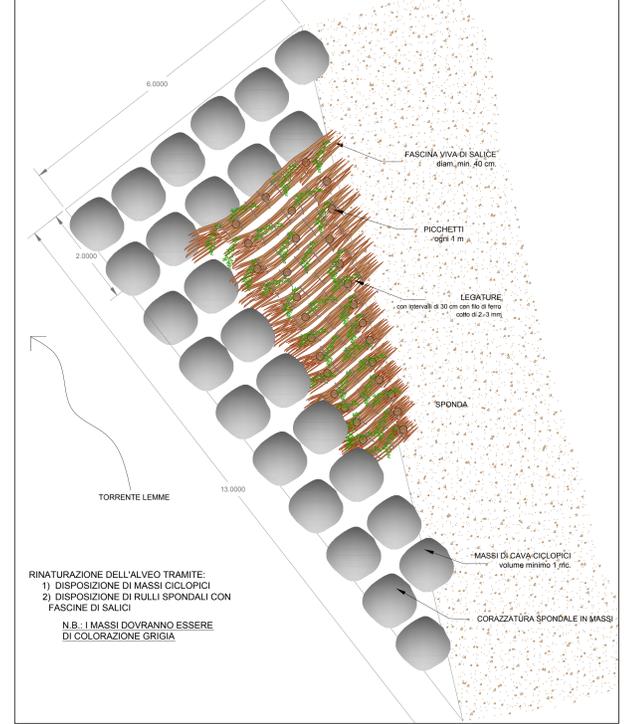


RINATURAZIONE DELL'ALVEO TRAMITE:
 1) DISPOSIZIONE DI MASSI CICLOPICI
 2) DISPOSIZIONE DI RULLI SPONDALE CON FASCINE DI SALICCI
 N.B. - I MASSI DOVRANNO ESSERE DI COLORAZIONE GRIGIA

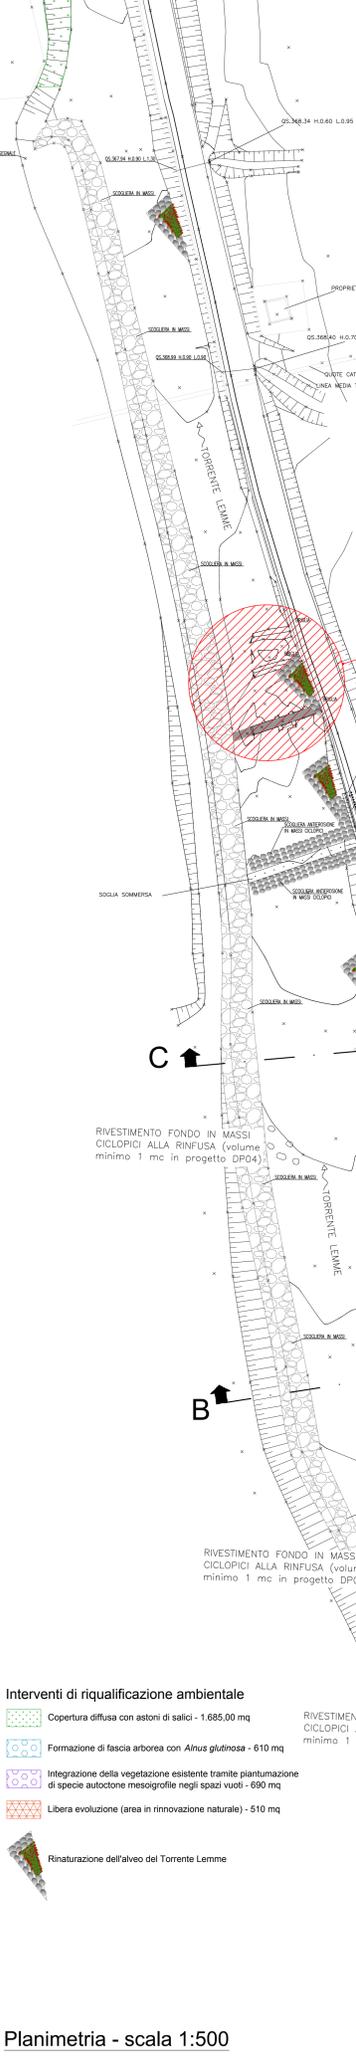


- Interventi di riqualificazione ambientale
- Copertura diffusa con salici - 1.685,00 mq
 - Formazione di fascia arborea con *Alnus glutinosa* - 610 mq
 - Integrazione della vegetazione esistente tramite piantumazione di specie autoctone mesoigrofile negli spazi vuoti - 690 mq
 - Libera evoluzione (area in rinnovazione naturale) - 510 mq

Planimetria - scala 1:500

TIPOLOGICO IMPIANTO : FORMAZIONE DI FASCIA ARBOREA CON *ALNUS GLUTINOSA*

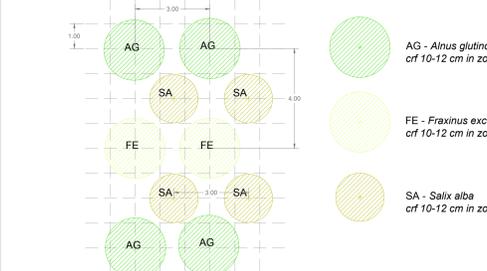

TIPOLOGICO DI IMPIANTO: INTEGRAZIONE FASCIA RIPARIA ESISTENTE

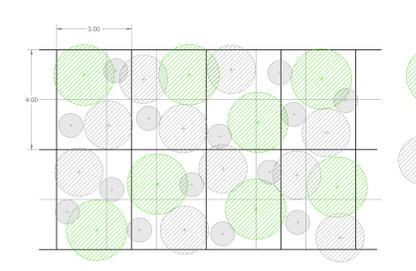

COMMITTENTE: **RFI** RETTE FERROVIARIE ITALIANE GRUPPO FERROVIE DELLO STATO ITALIANE

ALTA Sorveglianza: **ITALFERR** GRUPPO FERROVIE DELLO STATO ITALIANE

GENERAL CONTRACTOR: **COCIV** Costruzioni e Impianti s.p.a.

INFRASTRUTTURE FERROVIARIE STRATEGICHE DEFINITE DALLA LEGGE OBIETTIVO N.443/01

TRATTA A.V./A.C. TERZO VALICO DEI GIOVI

PROGETTO ESECUTIVO

Riambientalizzazioni linea

Depositi

Sistemazione alveo T. Lemme e ripristino ambientale

Interventi di recupero ambientale

GENERAL CONTRACTOR: **Cociv** Ing. M. Mezzano

DIRETTORE LAVORI: []

SCALA: []

COMMESSA: **IG51** LOTTO: **06** FASE: **E** ENTE: **CV** TIPO DOC: **PZ** OPERADISCIPLINA: **IA4800** PROGR: **002** REV: **A**

Rev.	Descrizione emissione	Redatto	Data	Verificato	Data	Progettista	Data	IL PROGETTISTA
ADD	Prima emissione	COCIV	24/07/2019	COCIV	24/07/2019	[]	24/07/2019	[]

Nome File: 100-08-CV-F02-04-01-002-002 CUP: F01190000000000