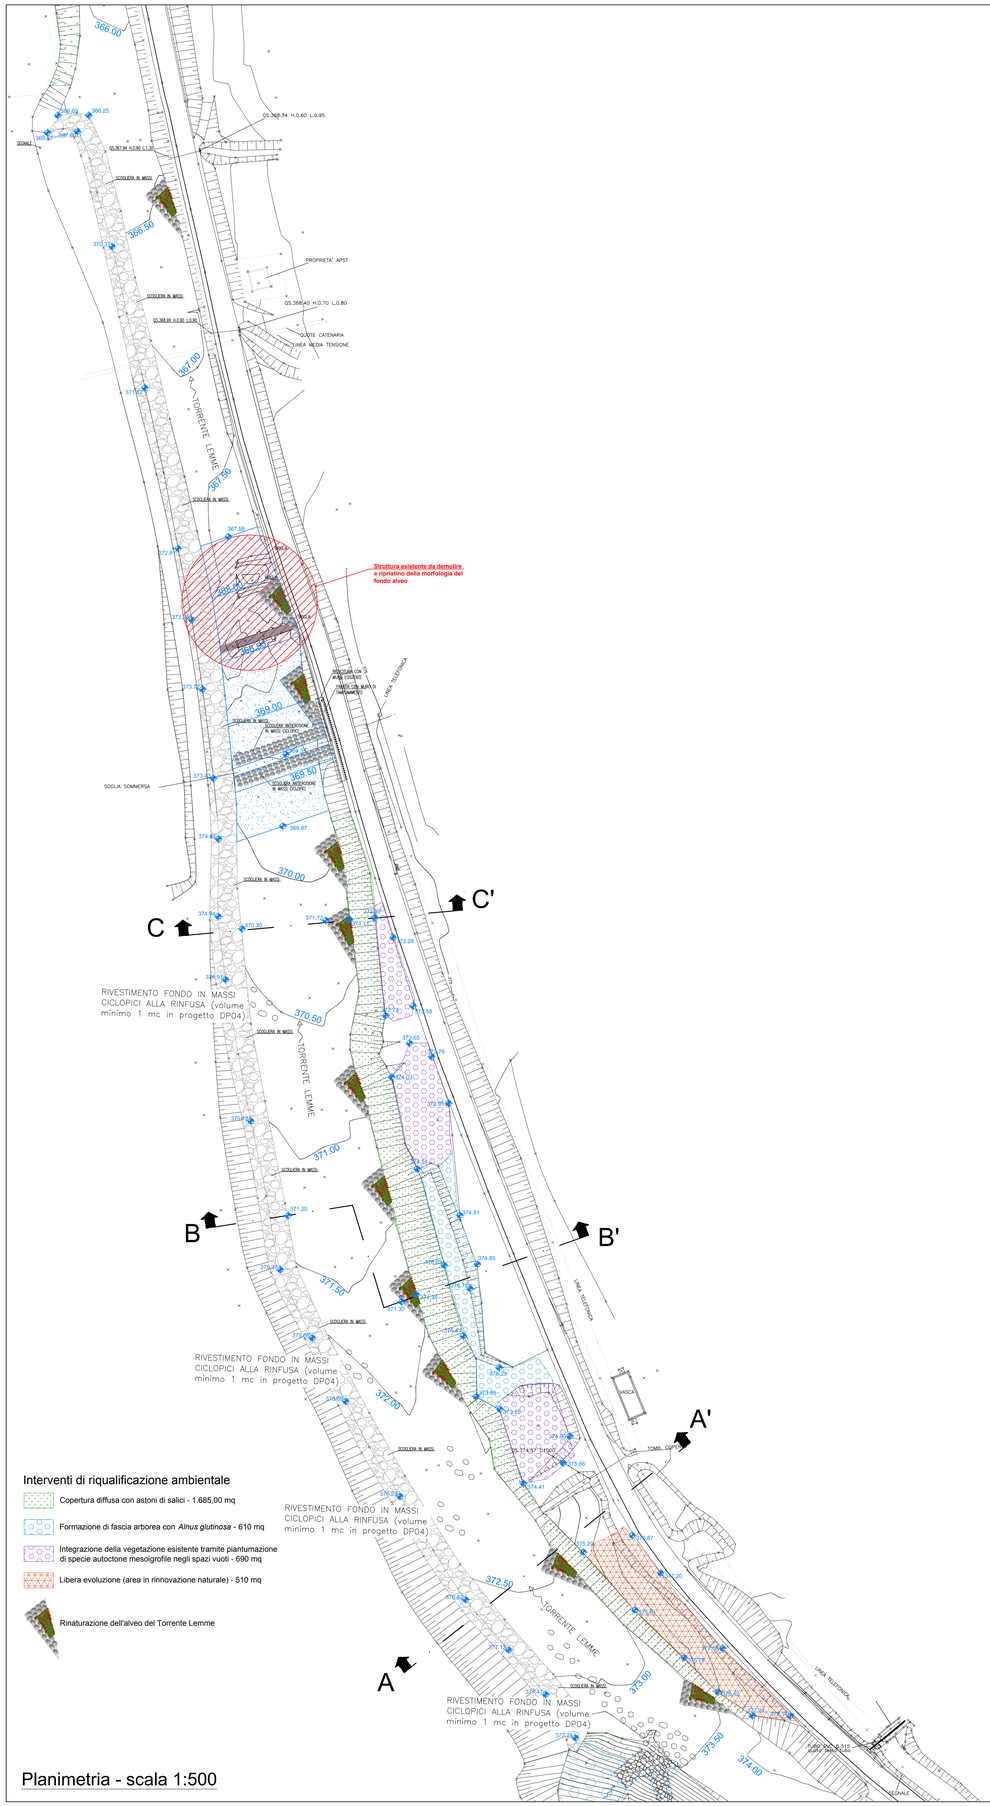

Planimetria - scala 1:500

CALCOLO DEI VOLUMI DI SCAVO NON RICOLLOCABILI IN ALEVO DESTINATI AL DEPOSITO "DP04-EX CAVA CEMENTIR"				
Intervento	Numero elementi	Superficie [m²]	Profondità [m]	Volume banco [m³]
Soglia sotto alveo	1	60	2	120
Muro d'argine	1	30	2	60
Rulli spondali	11	50	1	550
Sistemazione alveo	1	400	1	400
Sistemazioni in massi	2	30	1	60
Sistemazione alveo vecchie briglie	4	30	2	240
5% di scarto				71,5
			TOTALE	**1.501,5**

Interventi di riqualificazione ambientale

- Copertura diffusa con astoni di salici - 1.685,00 mq
- Formazione di fascia arborea con *Alnus glutinosa* - 610 mq
- Integrazione della vegetazione esistente tramite piantumazione di specie autoctone mesoigrofile negli spazi vuoti - 690 mq
- Libera evoluzione (area in rinnovazione naturale) - 510 mq
- Rinaturazione dell'alveo del Torrente Lemme

COMMITTENTE:

RFI RETE FERROVIARIA ITALIANA
GRUPPO FERROVIE DELLO STATO ITALIANE

ALTA SORVEGLIANZA:

ITALFERR
GRUPPO FERROVIE DELLO STATO ITALIANE

GENERAL CONTRACTOR:

Consorzio Collegamenti Integrati Veloci

INFRASTRUTTURE FERROVIARIE STRATEGICHE DEFINITE DALLA LEGGE OBIETTIVO N.443/01

TRATTA A.V./A.C. TERZO VALICO DEI GIOVI
PROGETTO ESECUTIVO

Riambientalizzazioni linea

Depositi

Sistemazione alveo T. Lemme e ripristino ambientale

Interventi di recupero ambientale - Planimetria piano quotato

GENERAL CONTRACTOR	DIRETTORE LAVORI	SCALA:
Consorzio Cociv Ing. N. Mesiano		varie

COMMESSA	LOTTO	FASE	ENTE	TIPO DOC.	OPERA/DISCIPLINA	PROGR.	REV.
IG51	06	E	CV	PZ	IA4800	003	A

PROGETTAZIONE

Rev.	Descrizione emissione	Redatto	Data	Verificato	Data	Progettista Integratore	Data	IL PROGETTISTA
A00	Prima emissione	COCIV	24/07/2019	COCIV	24/07/2019	A. Mancarella	24/07/2019	Dott. Geol. A. Mancarella Ordine Geologi Piem. Val d'Aosta Lig. Nov. TO n. 627I R.

n. Elab.

Nome File: IG51-06-E-CV-PZ-IA48-00-003-A00

CUP: F81H92000000008

Scala di plot: 1: 1