




RAMPE D'ISPEZIONE TRA I PIANI INTERMEDI NELLA GAMBA DELLA TORRE
 SCALA 1:50
 INSPECTION LADDERS BETWEEN INTERMEDIATE FLOORS IN TOWER LEG
 SCALE 1:50

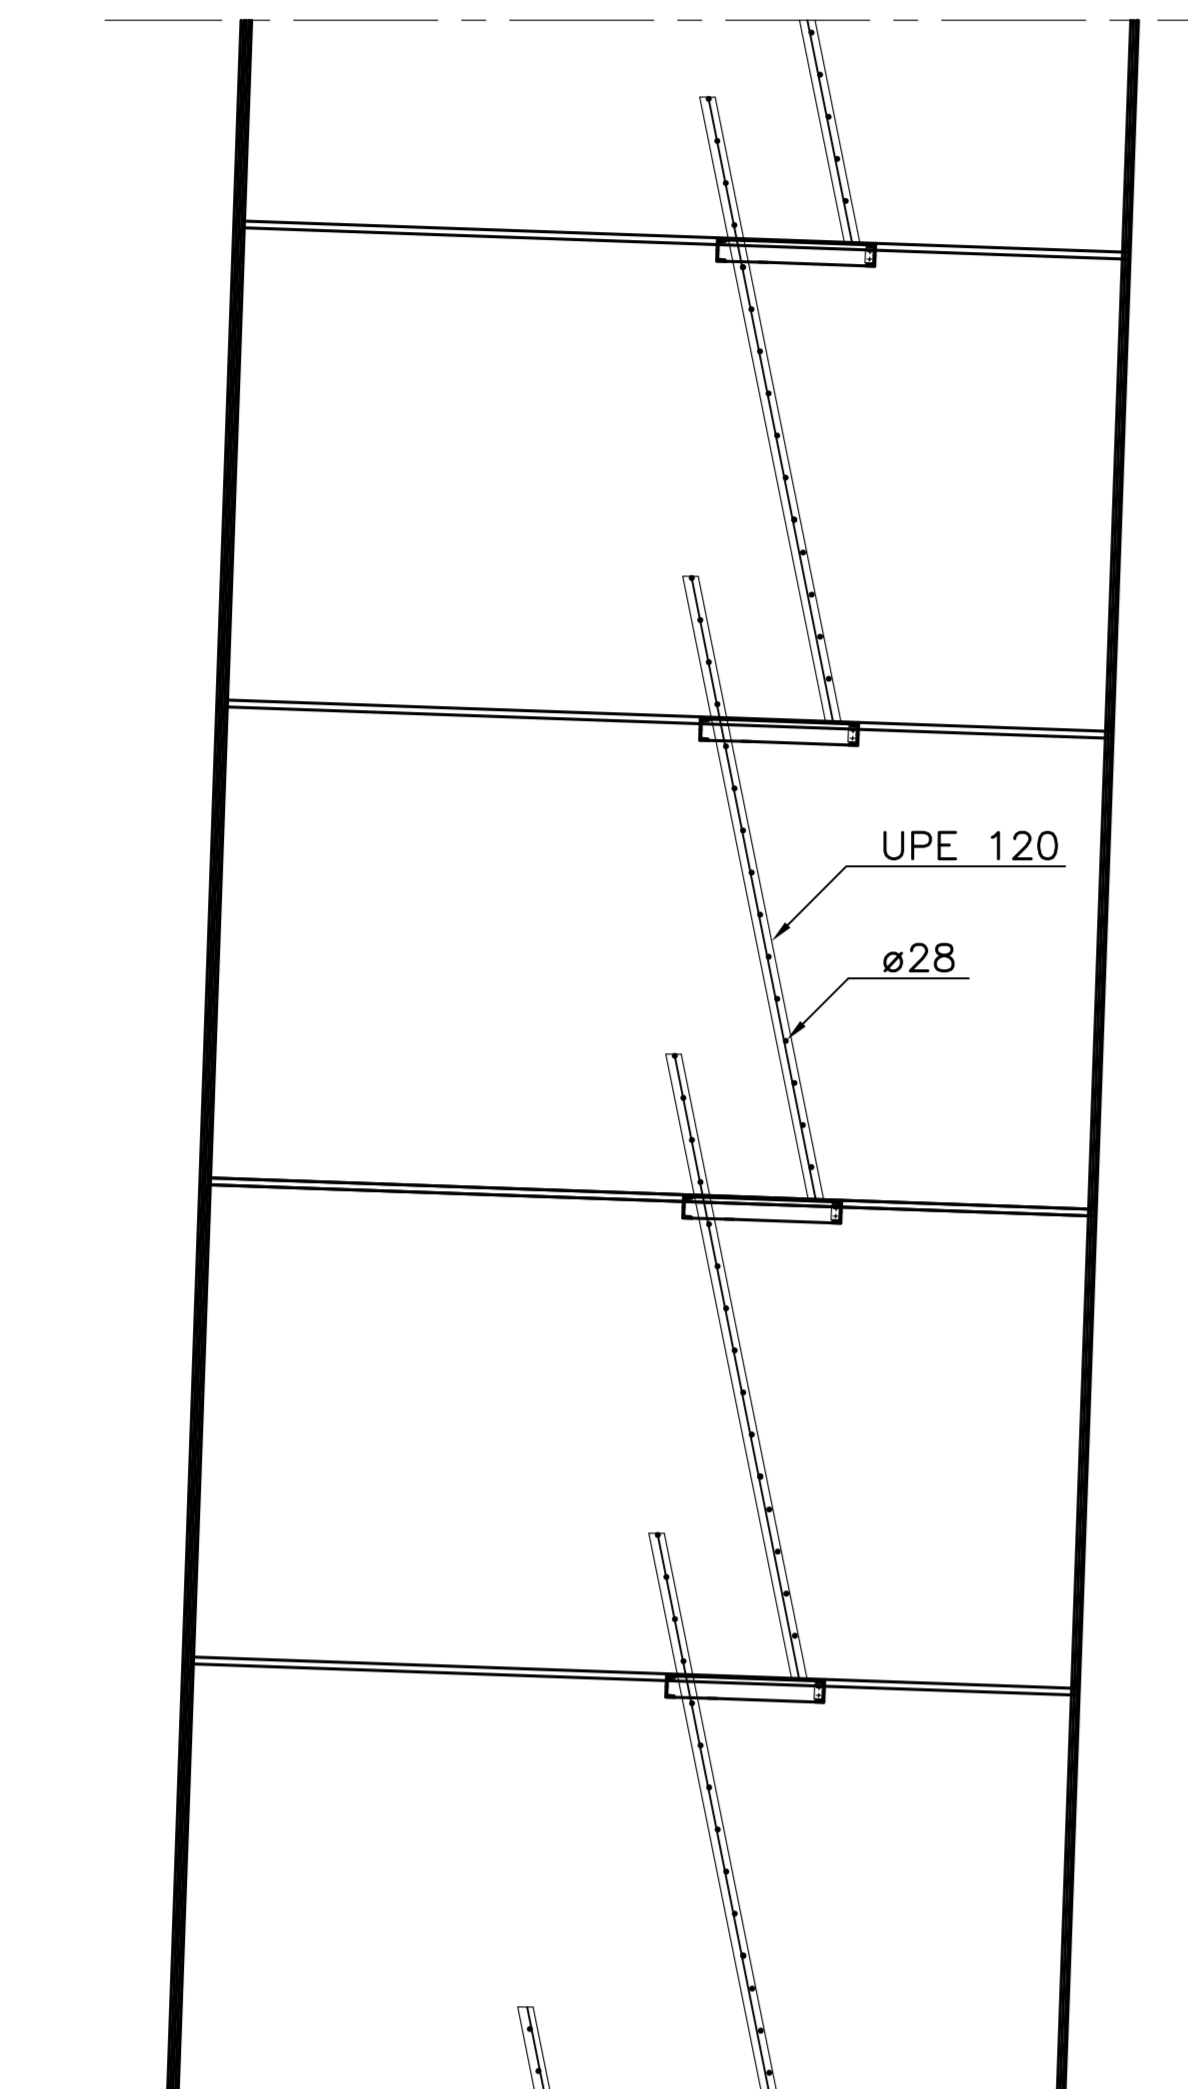


ACCESSO ALLA SCALA INTERNA TRASVERSO ALLA SOMMITA' DELLA SELLA
 SCALA 1:50
 ENCLOSED ACCESS STAIRWAY FROM TOP CROSS BEAM TO TOP OF SADDLE
 SCALE 1:50

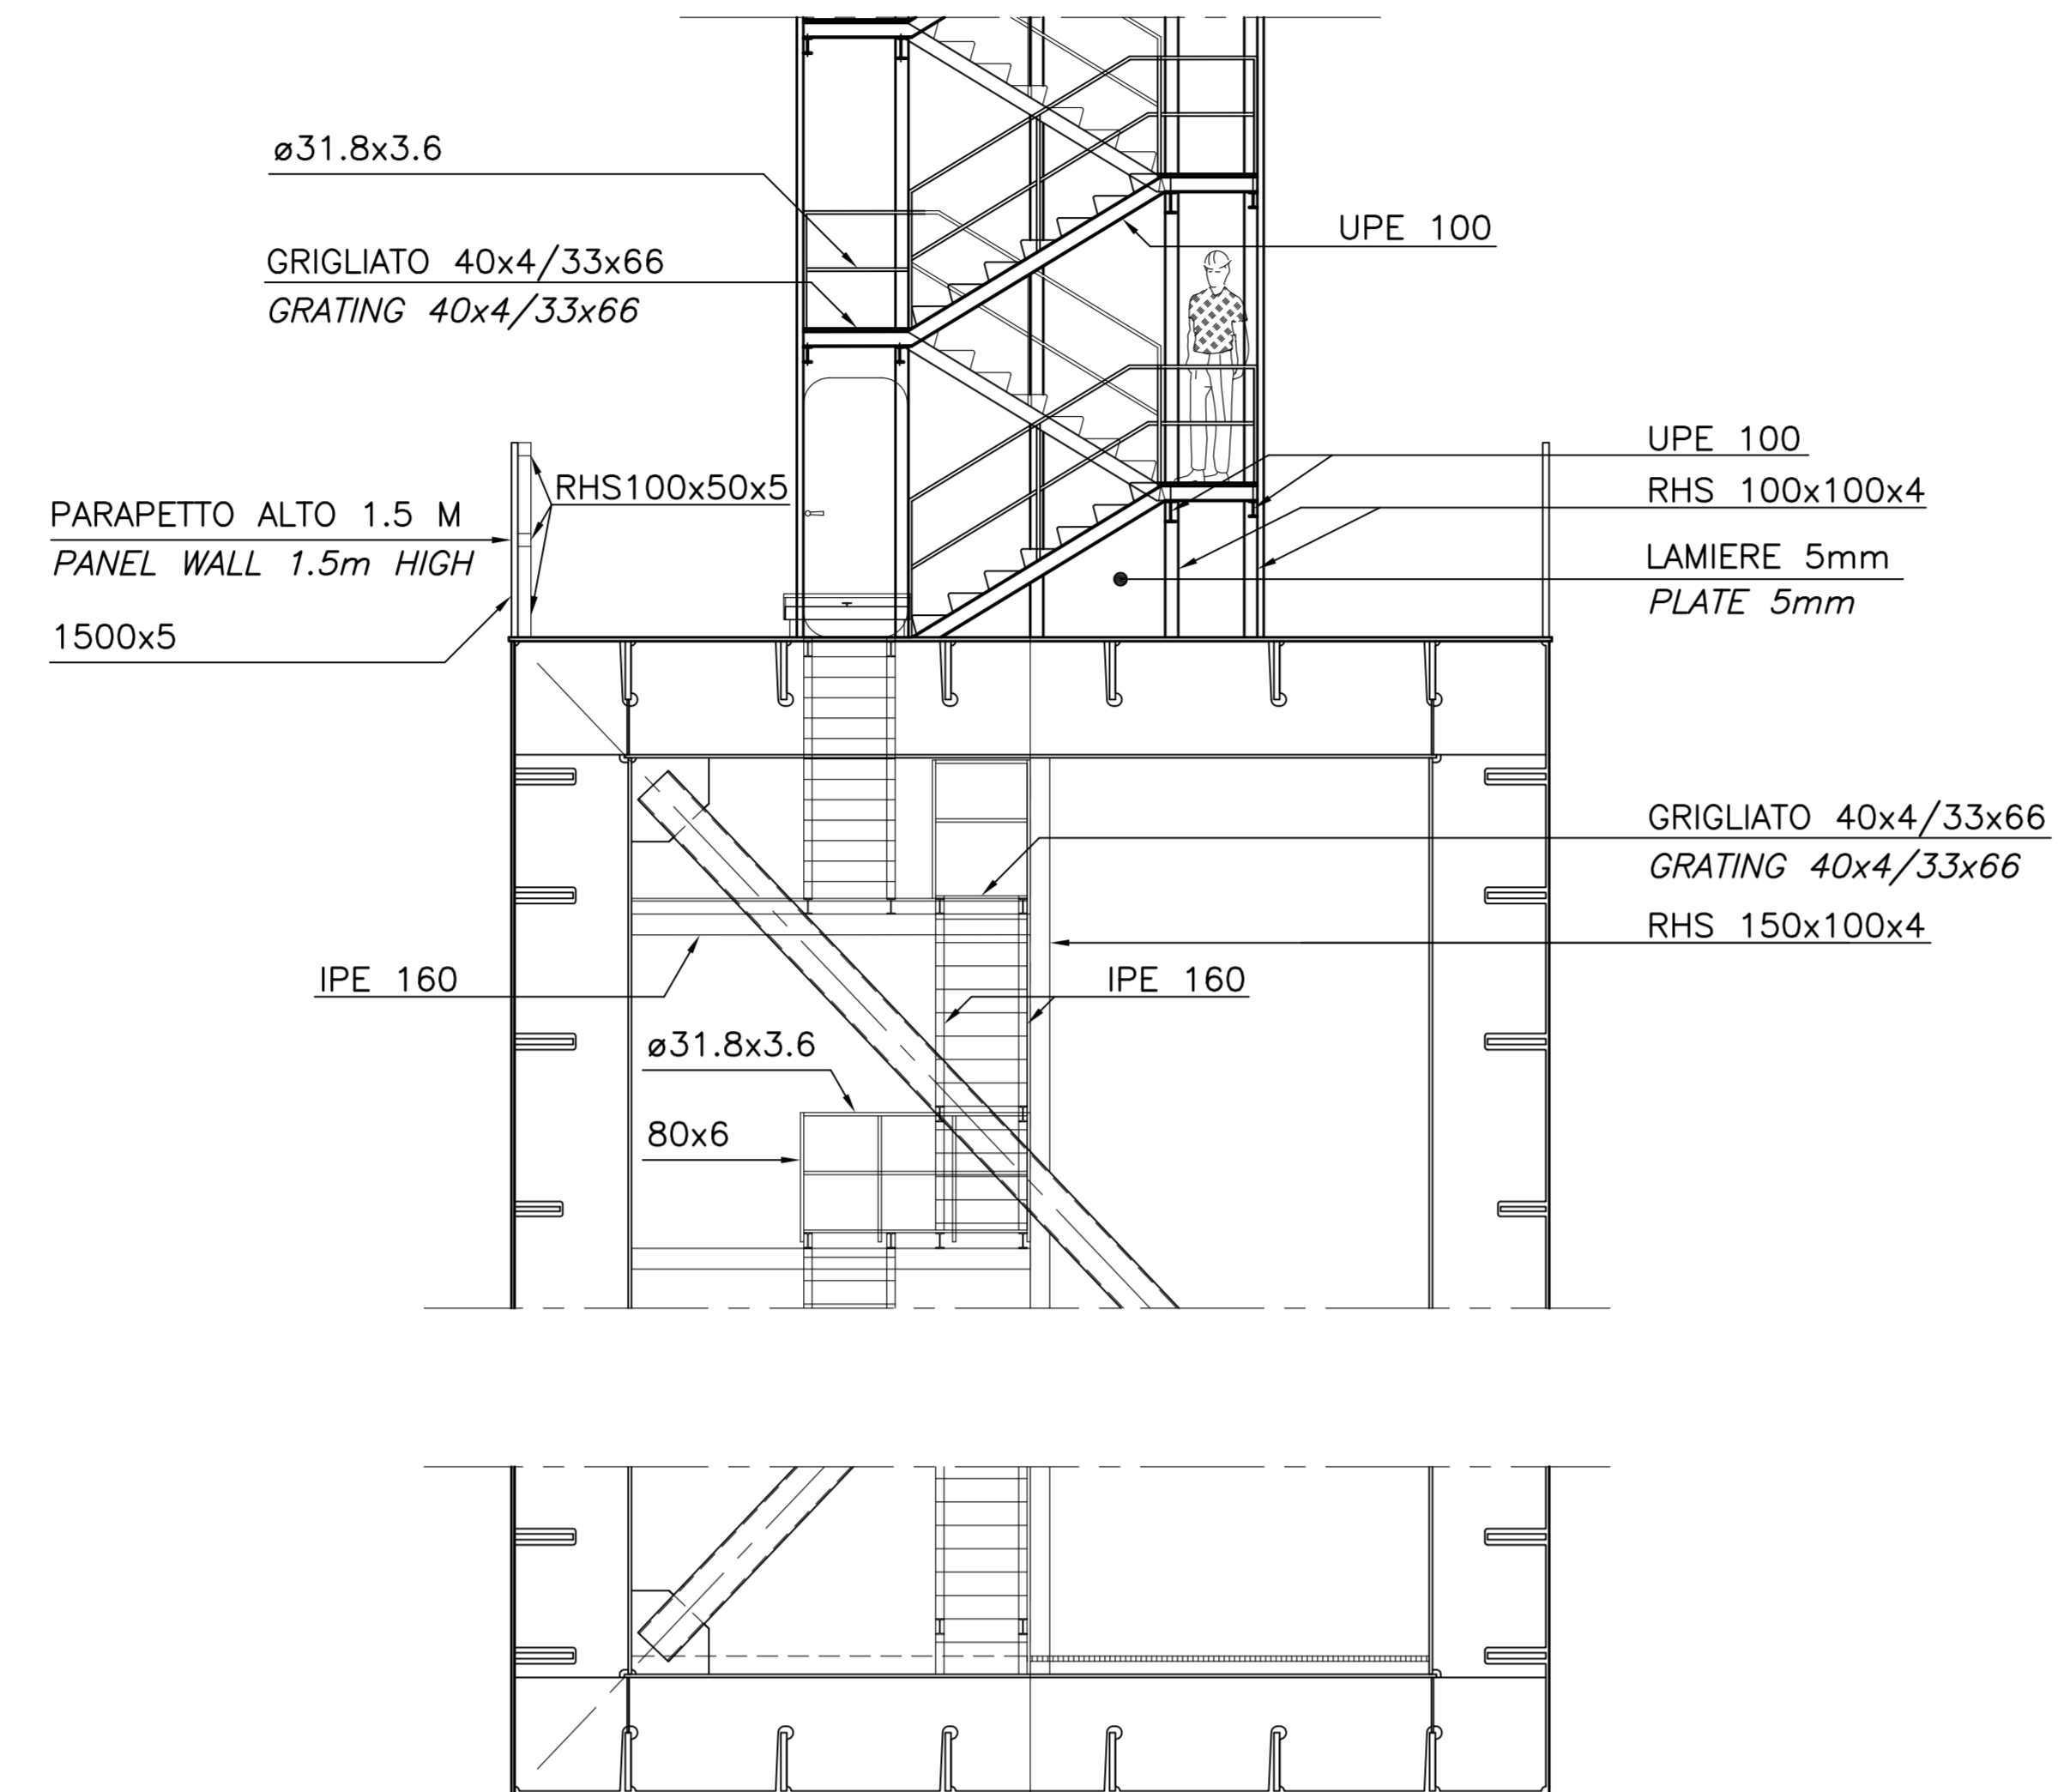


ACCESSO PRINCIPALE ALLA SCALA NELLA GAMBA DELLA TORRE
 SCALA 1:50
 MAIN ACCESS STAIRWAY IN TOWER LEG
 SCALE 1:50

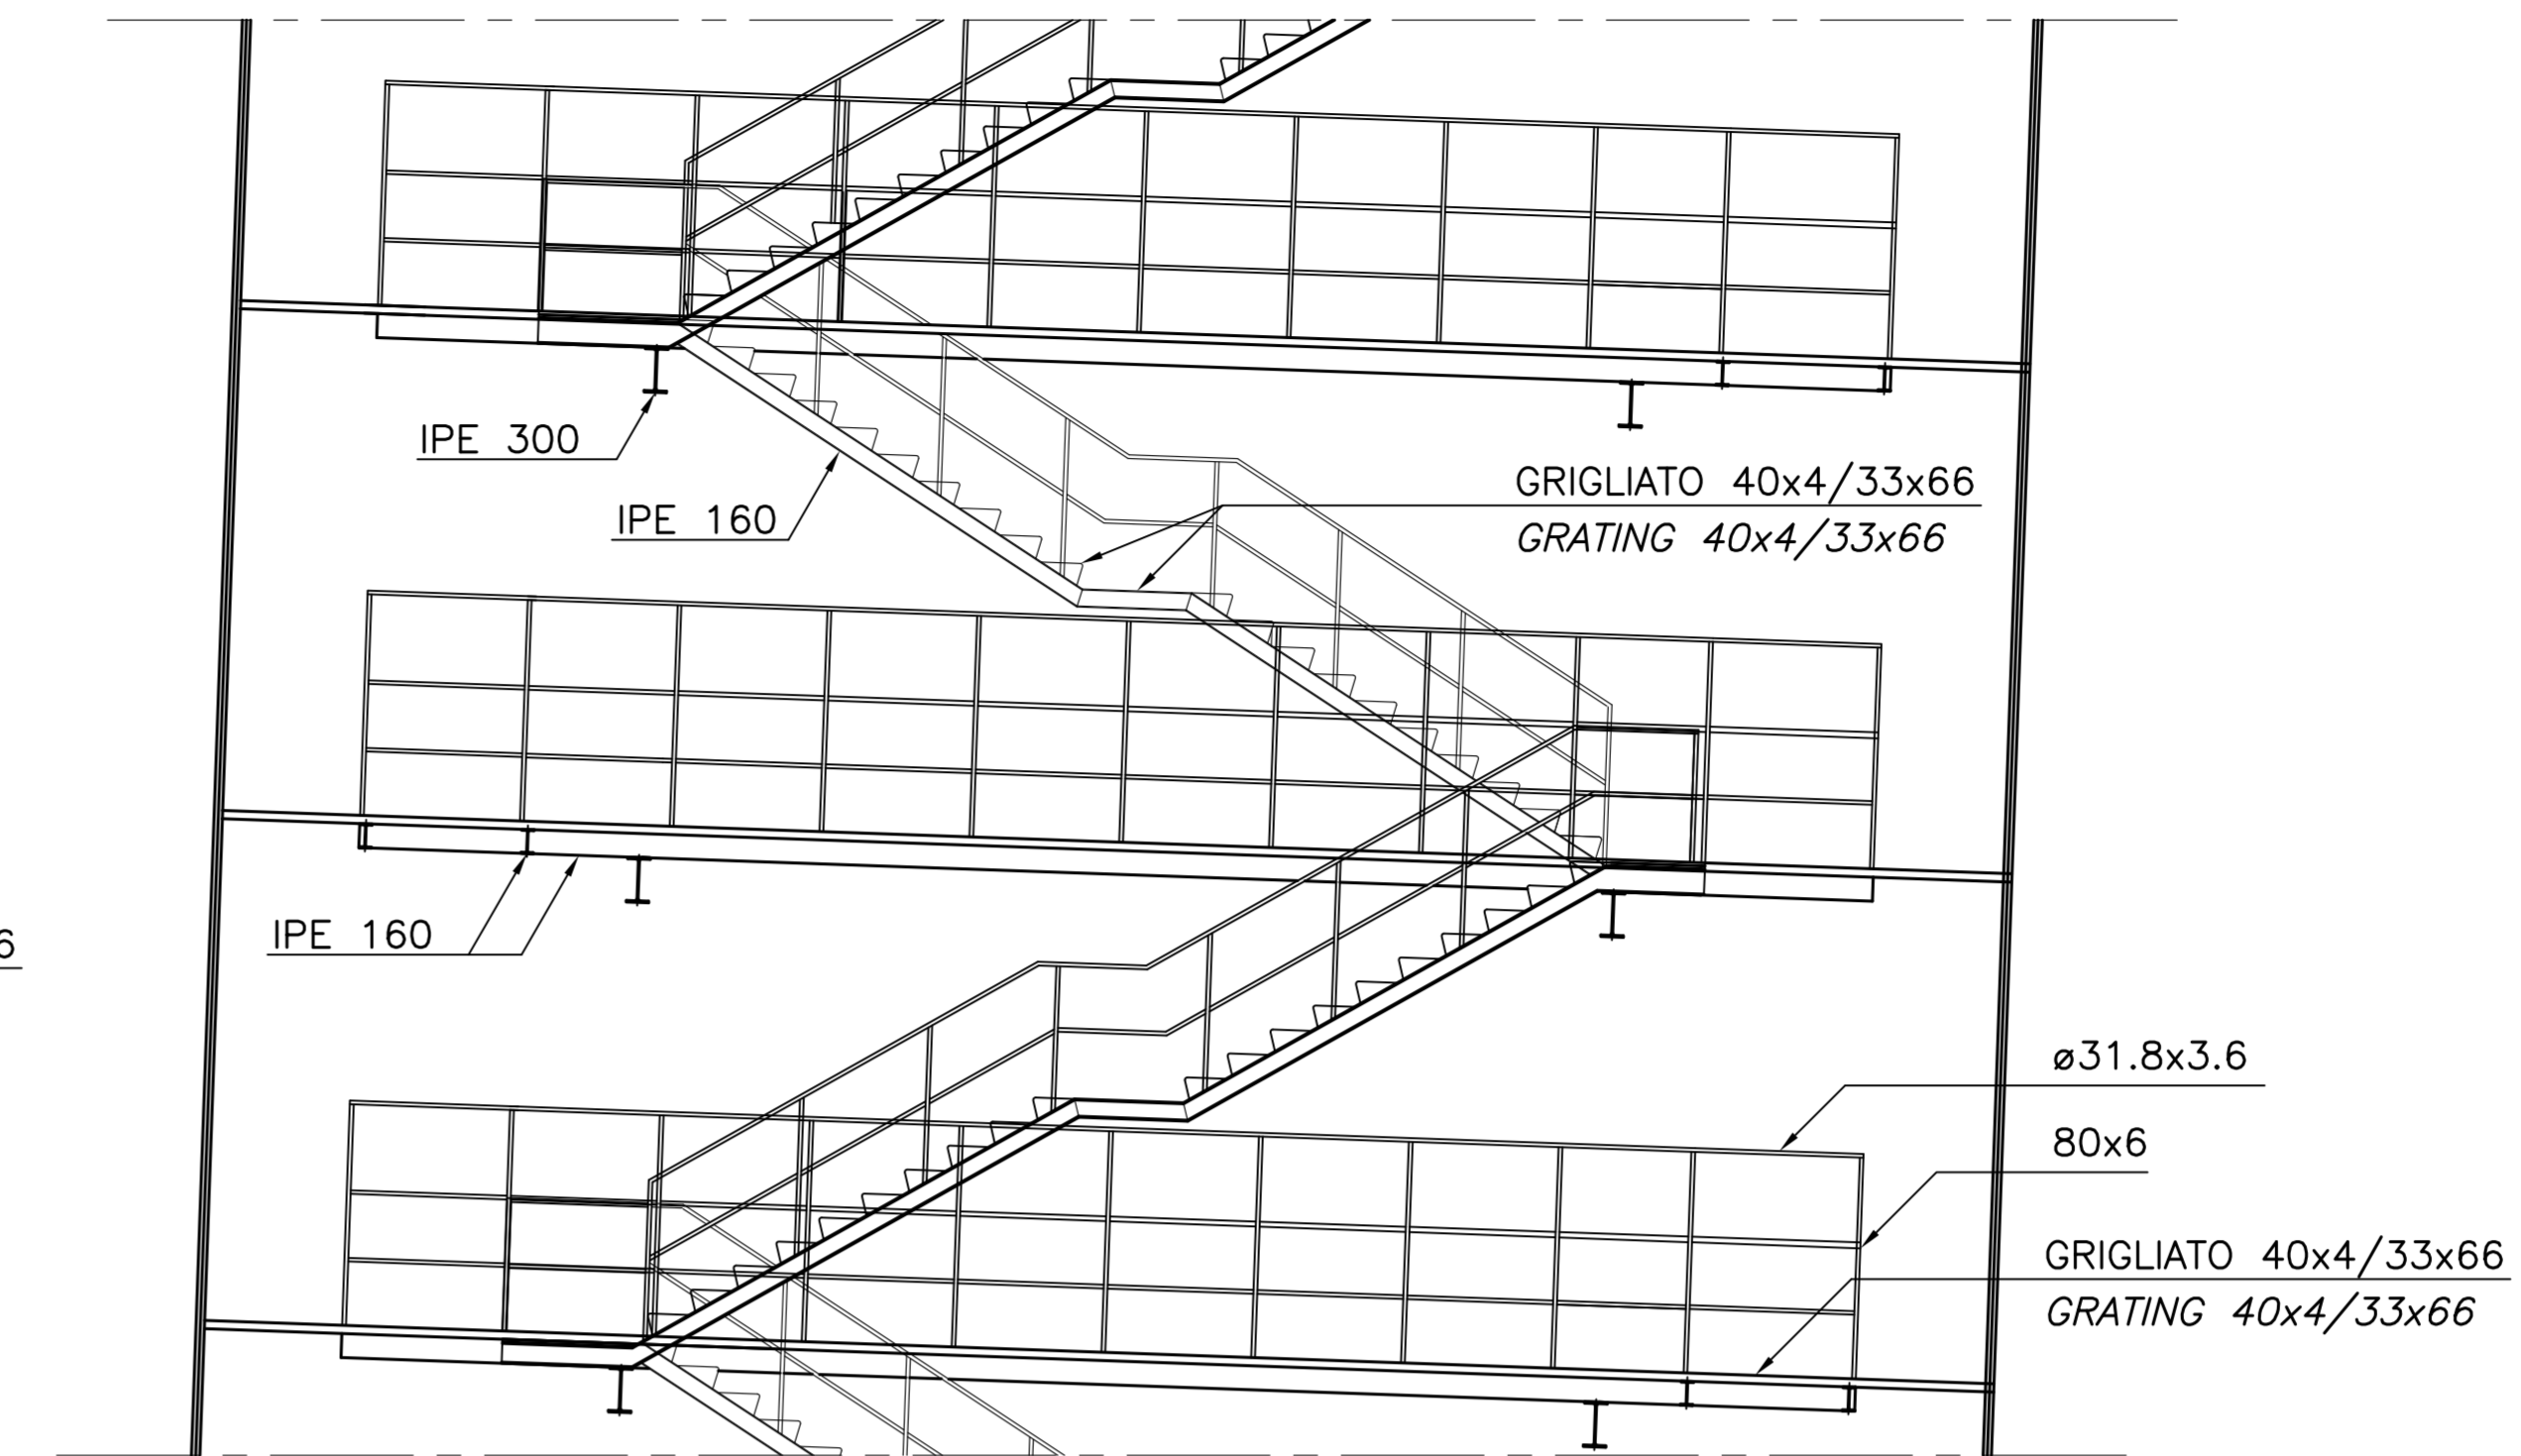

GRIGLIATO DEL TRAVERSO
 SCALA 1:50
 CROSS BEAM GRATING
 SCALE 1:50

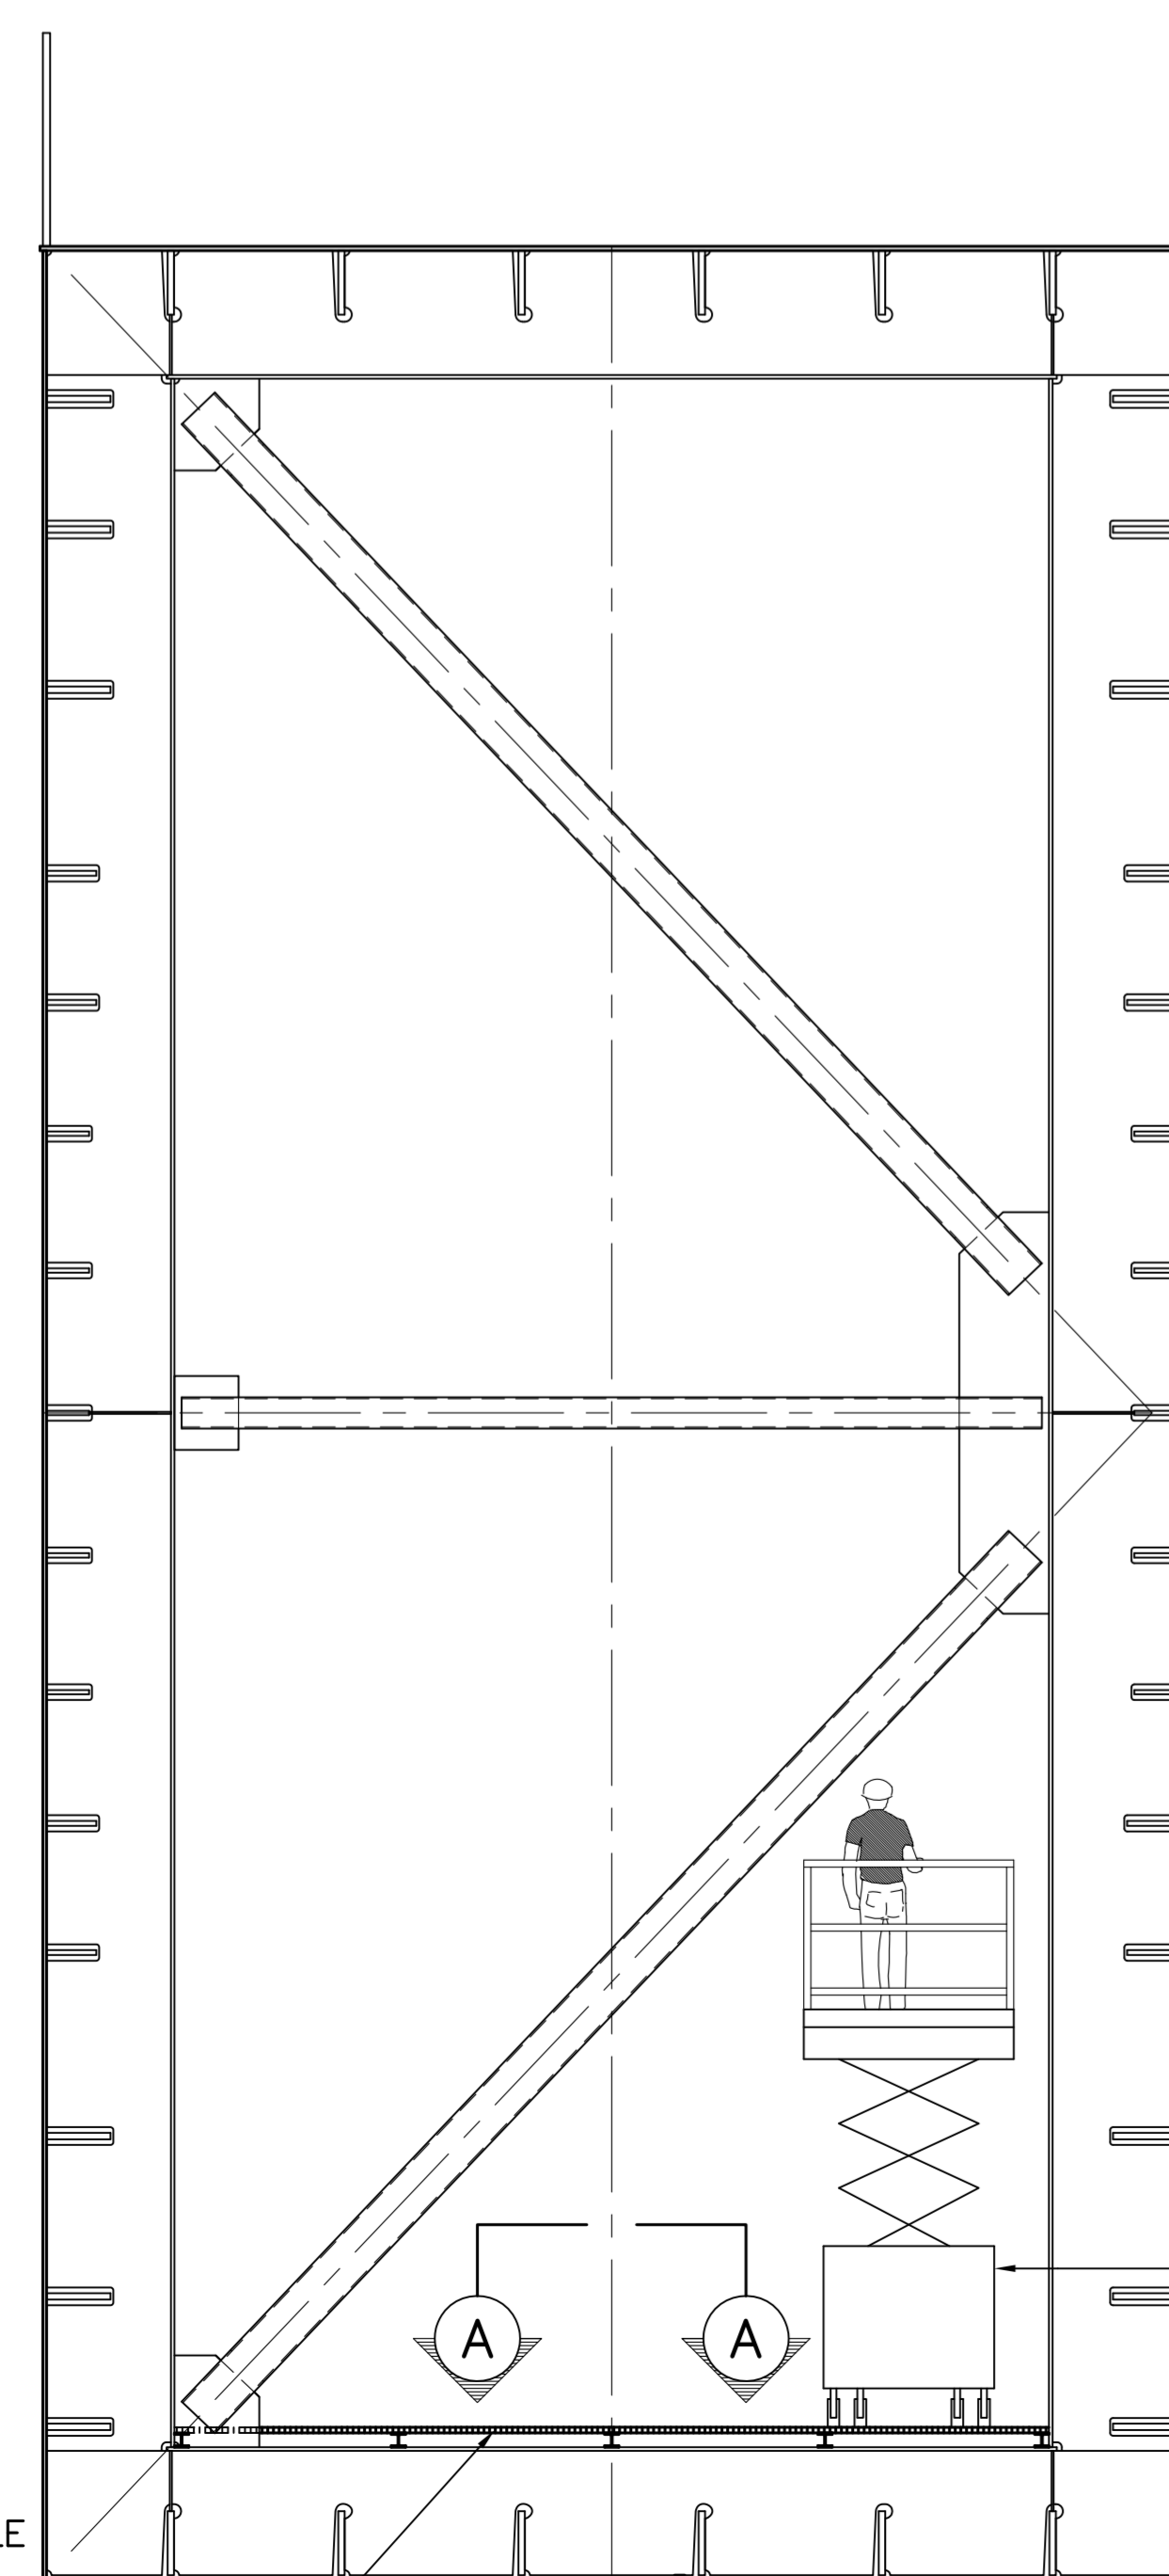

SEZIONE A-A
 SCALA 1:20
 SECTION A-A
 SCALE 1:20

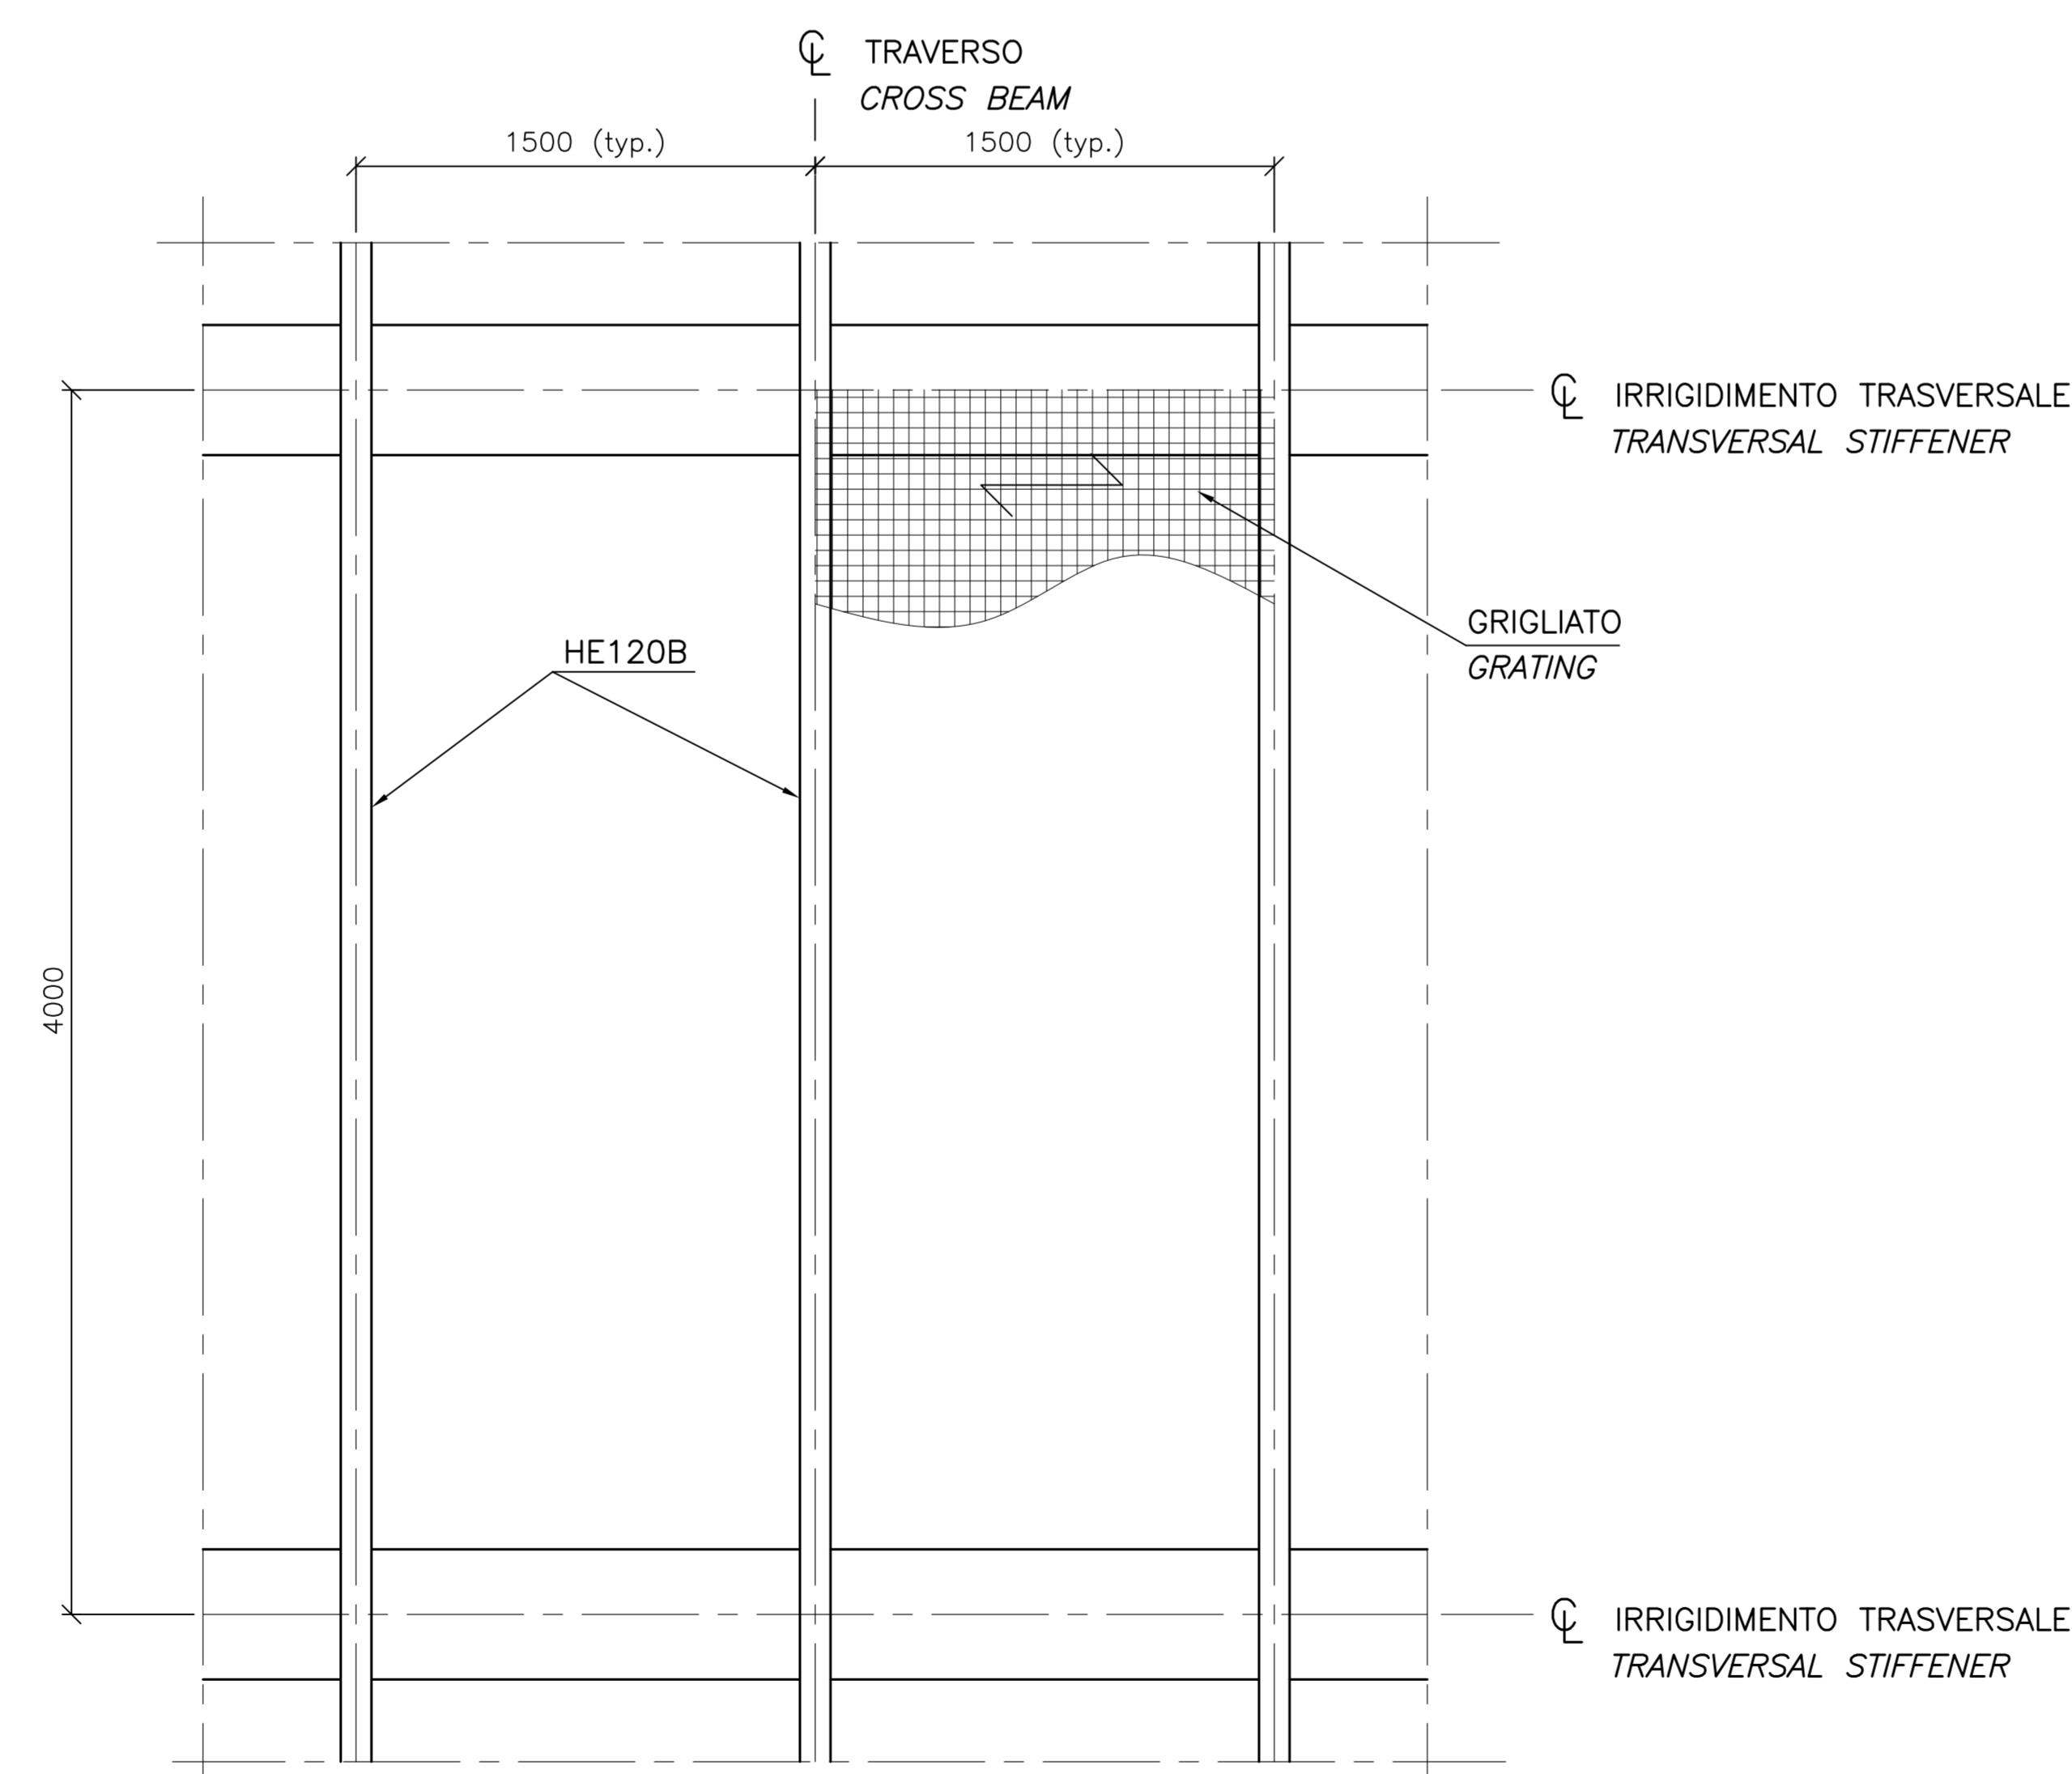


NOTE GENERALI

NOTE:
 DIMENSIONI: TUTTE LE DIMENSIONI SONO IN MILLIMETRI, SALVO OVE DIVERSAMENTE INDICATO.
 MATERIALI: ACCIAIO S355J2+N

ELABORATI DI RIFERIMENTO:
 CG1000-PSXDPST-00000000-01 NOTE GENERALI
 CG1000-PAXDPSS-R4000000-12 SISTEMI DI ASCENSORI, SCALE E PORTE NELLE TORRE

NOTES:
 DIMENSIONS: DIMENSIONS ARE IN MILLIMETRES UNLESS OTHERWISE NOTED.
 MATERIALS: STEEL S355J2+N

REFERENCES:
 CG1000-PSXDPST-00000000-02 GENERAL NOTES
 CG1000-PAXDPSS-R4000000-12 LIFT, STAIR AND DOOR FACILITIES IN TOWER

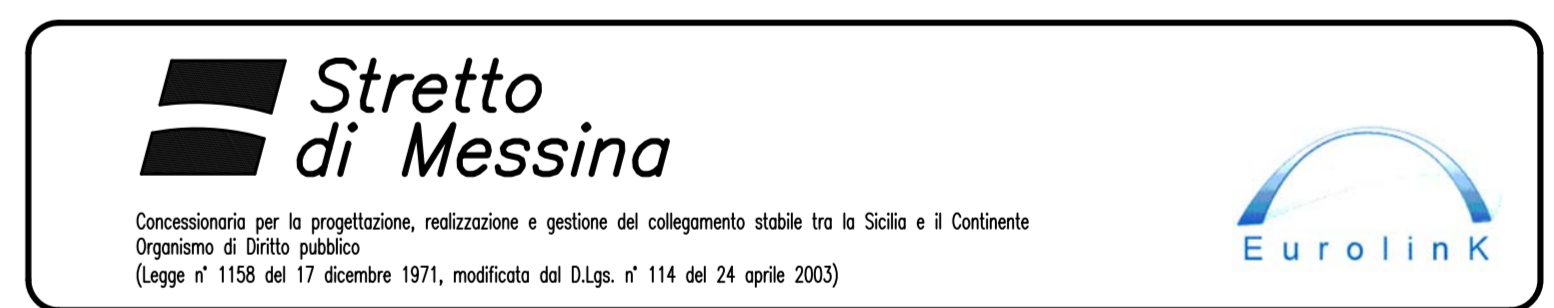

PONTE SULLO STRETTO DI MESSINA
 PROGETTO DEFINITIVO

EUROLINK S.C.p.A.
 IMPREGILO S.p.A. (Mandatante)
 SOCIETA' ITALIANA PER CONDOTTE D'ACQUA S.p.A. (Mandatante)
 COOPERATIVA MURATORI E CEMENTISTI - C.M.C. di Ravenna Soc. Coop. a.r.l. (Mandatante)
 SACOR S.A.S. (Mandatante)
 ISHKAWAJIMA - HARIMA HEAVY INDUSTRIES CO. Ltd. (Mandatante)
 A.C.I. S.C.P.A. - CONSORZIO STABILE (Mandatante)

IL PROGETTISTA COWI Ing. E.M. Vajz	IL CONTRAENTE GENERALE Project Manager (Ing. P.P. Marcheselli)	STRETTO DI MESSINA Direttore Generale e RIP. Validazione (Ing. G. Fiammenghi)	STRETTO DI MESSINA Amministratore Delegato (Dott. P. Ciusco)
---	--	--	--

OPERA D'ATTRAVERSAMENTO PS0241_FD
 SISTEMI SECONDARI
 STRUTTURE SECONDARIE
 GENERALE
 SCALE NELLE TORRI - DETTAGLI

REV.	DATA	DESCRIZIONE	REDATTO	VERIFICATO	APPROVATO	SCALE
FD	20-06-2011	EMMISSIONE FINALE	MEW/ARK	JE	JE/SSA	VARIE