


**LEGENDA**

INTERVENTI	TIPOLOGIA
	IDROSEMINA
	GRUPPI ARBOREI
	GRUPPI ARBOREI-ARBUSTIVI
	SIEPI ARBOREE
	SIEPI ARBUSTIVE
	FASCIA ARBorea
	FASCIA ARBUSTIVA
	FASCIA ARBOREO-ARBUSTIVA

SPECIE	SESTO DI IMPIANTO	DIMENSIONE DI IMPIANTO
	Populus tremula	8,00 mt circonf. fusto 14/16 cm
	Aesculus hippocastanum	8,00 mt circonf. fusto 18/20 cm
	Ostrya carpinifolia	6,00 mt circonf. fusto 16/18 cm
	Sorbus torminalis	4,00 mt circonf. fusto 10/12 cm
	Acer campestre	6,00 mt circonf. fusto 16/18 cm
	Malus forbunda	5,00 mt circonf. fusto 16/18 cm
	Morus alba	8,00 mt circonf. fusto 14/16 cm
	Fraxinus excelsior	8,00 mt circonf. fusto 16/18 cm

NB: Tutti gli interventi saranno associati all'inerbimento con idrosemina con il seguente miscuglio di semi (30gr/mq):  
 60% Graminacee e Cyperaceae  
 30% Fabaceae  
 10% Misto  
 Fabaceae: Trifolium pratense, Lotus corniculatus, Ononis asperula.  
 Asteraceae: Galium aparine.  
 Graminacee: Bromus erectus, Poa annua.  
 Poa pratensis, Molinia arundinacea, Brachypodium pinnatum, Holcus lanatus, Festuca ovina, Phleum pratense, Phleum pratense.  
 Cyperaceae: Carex rosea.  
 Misto: Salix purpurea, Ranunculus major, Taraxacum officinale, Anemone pulsatilla, Bellis perennis.

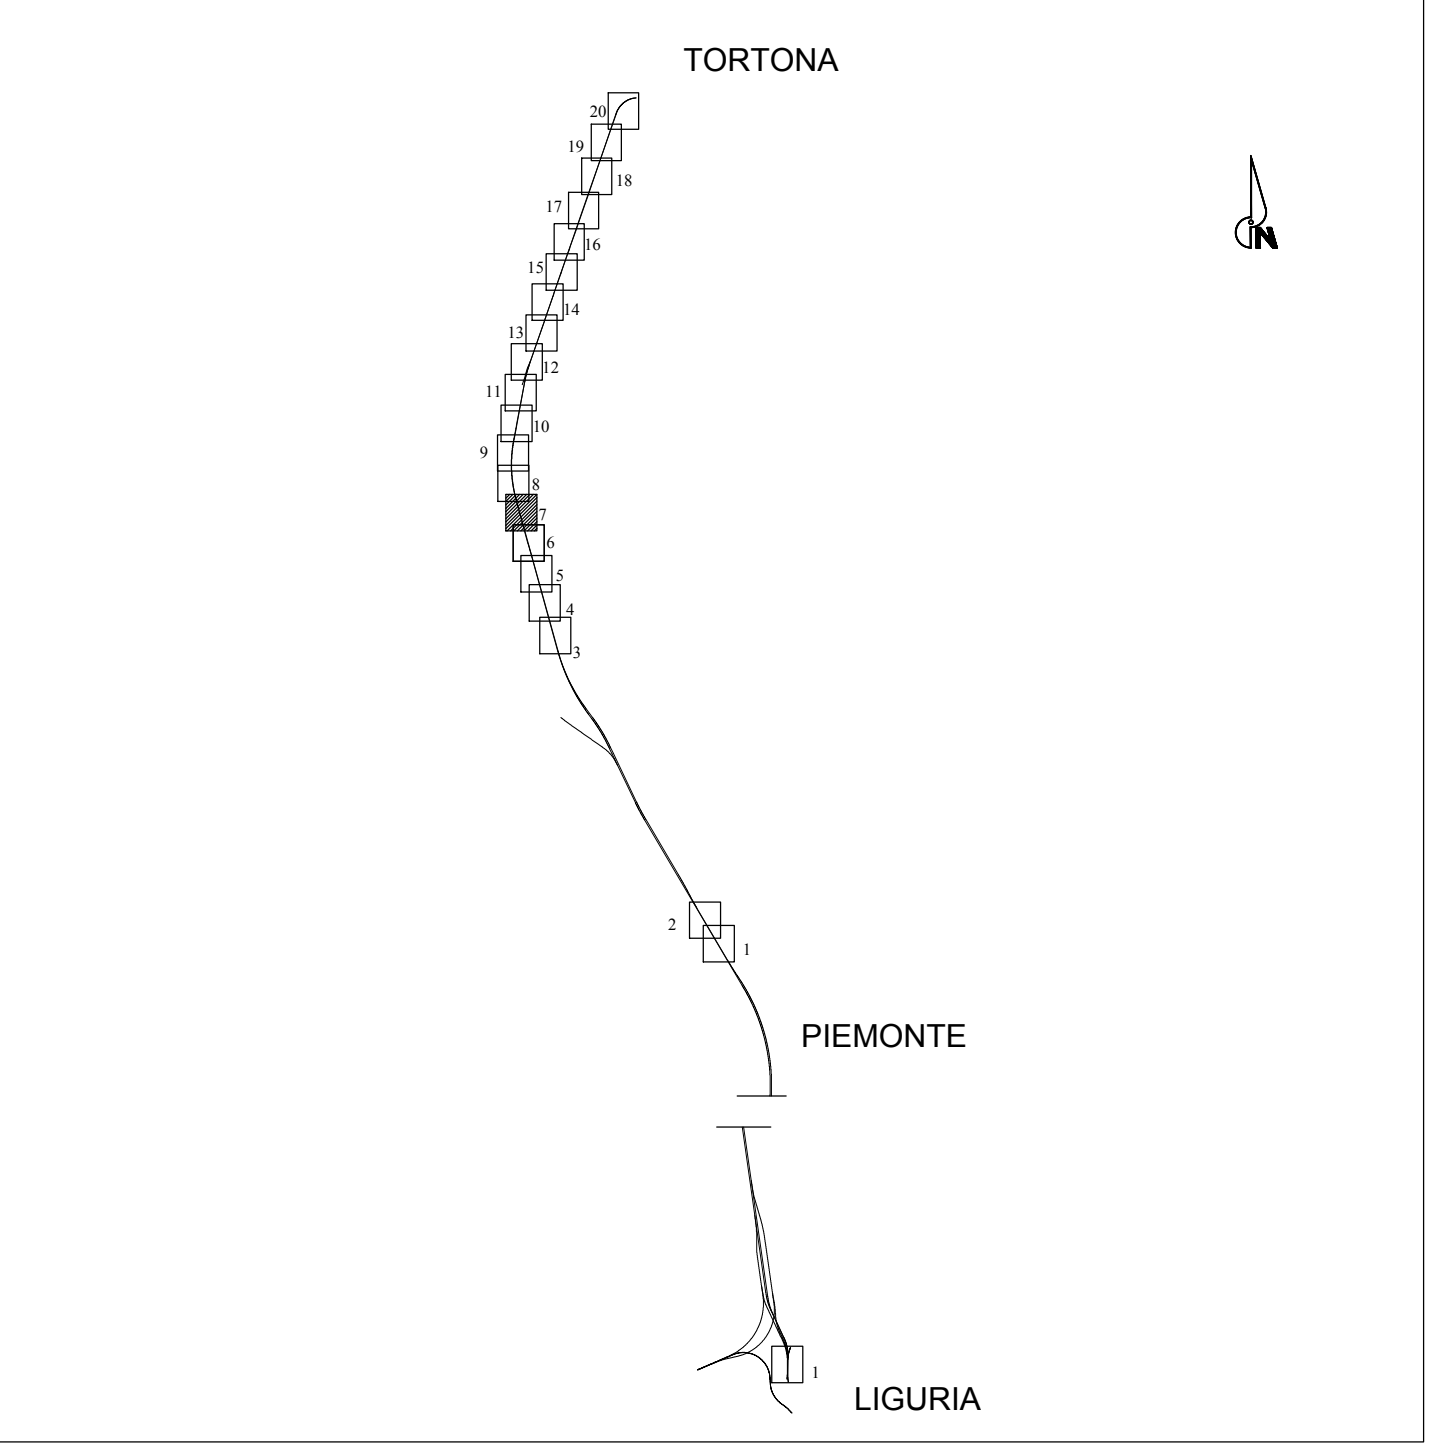

COMMITTENTE: **RFI**  
 Rete Ferroviaria Italiana  
 Gruppo Ferrovie dello Stato Italiane

ALTA SORVEGLIANZA: **ITALFERR**  
 Gruppo Ferrovie dello Stato Italiane

GENERAL CONTRACTOR: **CO CIV**  
 Consorzio Costruttori Integrati s.p.a.

**INFRASTRUTTURE FERROVIARIE STRATEGICHE DEFINITE DALLA LEGGE OBIETTIVO N.443/01**  
 TRATTA A.V.A.C. TERZO VALICO DEI GIOVI  
 PROGETTO ESECUTIVO

Riambientalizzazioni linea  
 Opere all'aperto - Piemonte  
 Planimetria dal km 39+700 al km 40+700 - tav. 7

GENERAL CONTRACTOR		DIRETTORE LAVORI		SCALA:			
Cociv Ing. N. Mestiro				1:1000			
COMMESSA	LOTTO	FASE	ENTE	TPO DOC.	OPERAZIONE/OPERA	PROGR.	REV.
1G51	06	E	CV	P7	1A49B0	007	A
PROGETTAZIONE							
Rev.	Descrizione emissione	Redatto	Data	Verificato	Data	Progettista	IL PROGETTISTA
A00	Prima emissione	CO CIV	24/07/2019	CO CIV	24/07/2019	A. Mestiro	

Nome File: E01-GE-CV-FM-RB8-007-A00  
 CUP: F18H2000000008