




LEGENDA

INTERVENTI	TIPOLOGIA
	IDROSEMINA
	GRUPPI ARBOREI
	GRUPPI ARBOREI-ARBUSTIVI
	SIEPI ARBOREE
	SIEPI ARBUSTIVE
	FASCIA ARBOREA
	FASCIA ARBUSTIVA
	FASCIA ARBOREO-ARBUSTIVA

SPECIE	SESTO DI IMPIANTO	DIMENSIONE DI IMPIANTO
	Populus tremula	8,00 mt circonf. fusto 14/16 cm
	Aesculus hippocastanum	8,00 mt circonf. fusto 16/20 cm
	Ostrya carpinifolia	6,00 mt circonf. fusto 16/18 cm
	Sorbus torminalis	4,00 mt circonf. fusto 10/12 cm
	Acer campestre	6,00 mt circonf. fusto 16/18 cm
	Malus floribunda	5,00 mt circonf. fusto 16/18 cm
	Morus alba	8,00 mt circonf. fusto 14/16 cm
	Fraxinus excelsior	8,00 mt circonf. fusto 16/18 cm

NB:
Tutti gli interventi saranno associati all'inerbimento con idrosemina con il seguente miscuglio di semi (30g/mq):
60% Graminacee e Cyperaceae
30% Fabaceae
10% Misto

Fabaceae: Trifolium pratense, Lotus corniculatus, Ononis asperula, Medicago lupulina
Graminacee: Bromus erectus, Poa annua, Poa pratensis, Molinia arundinacea, Brachypodium pinnatum, Hordeum murinum, Holcus lanatus, Avenella tenuosa, Phleum pratense, primum pratense
Cyperaceae: Carex rostrata
Misto: Lotus pedunculatus, Plantago major, Taraxacum officinale, Anemone hepatica, Bellis perennis.

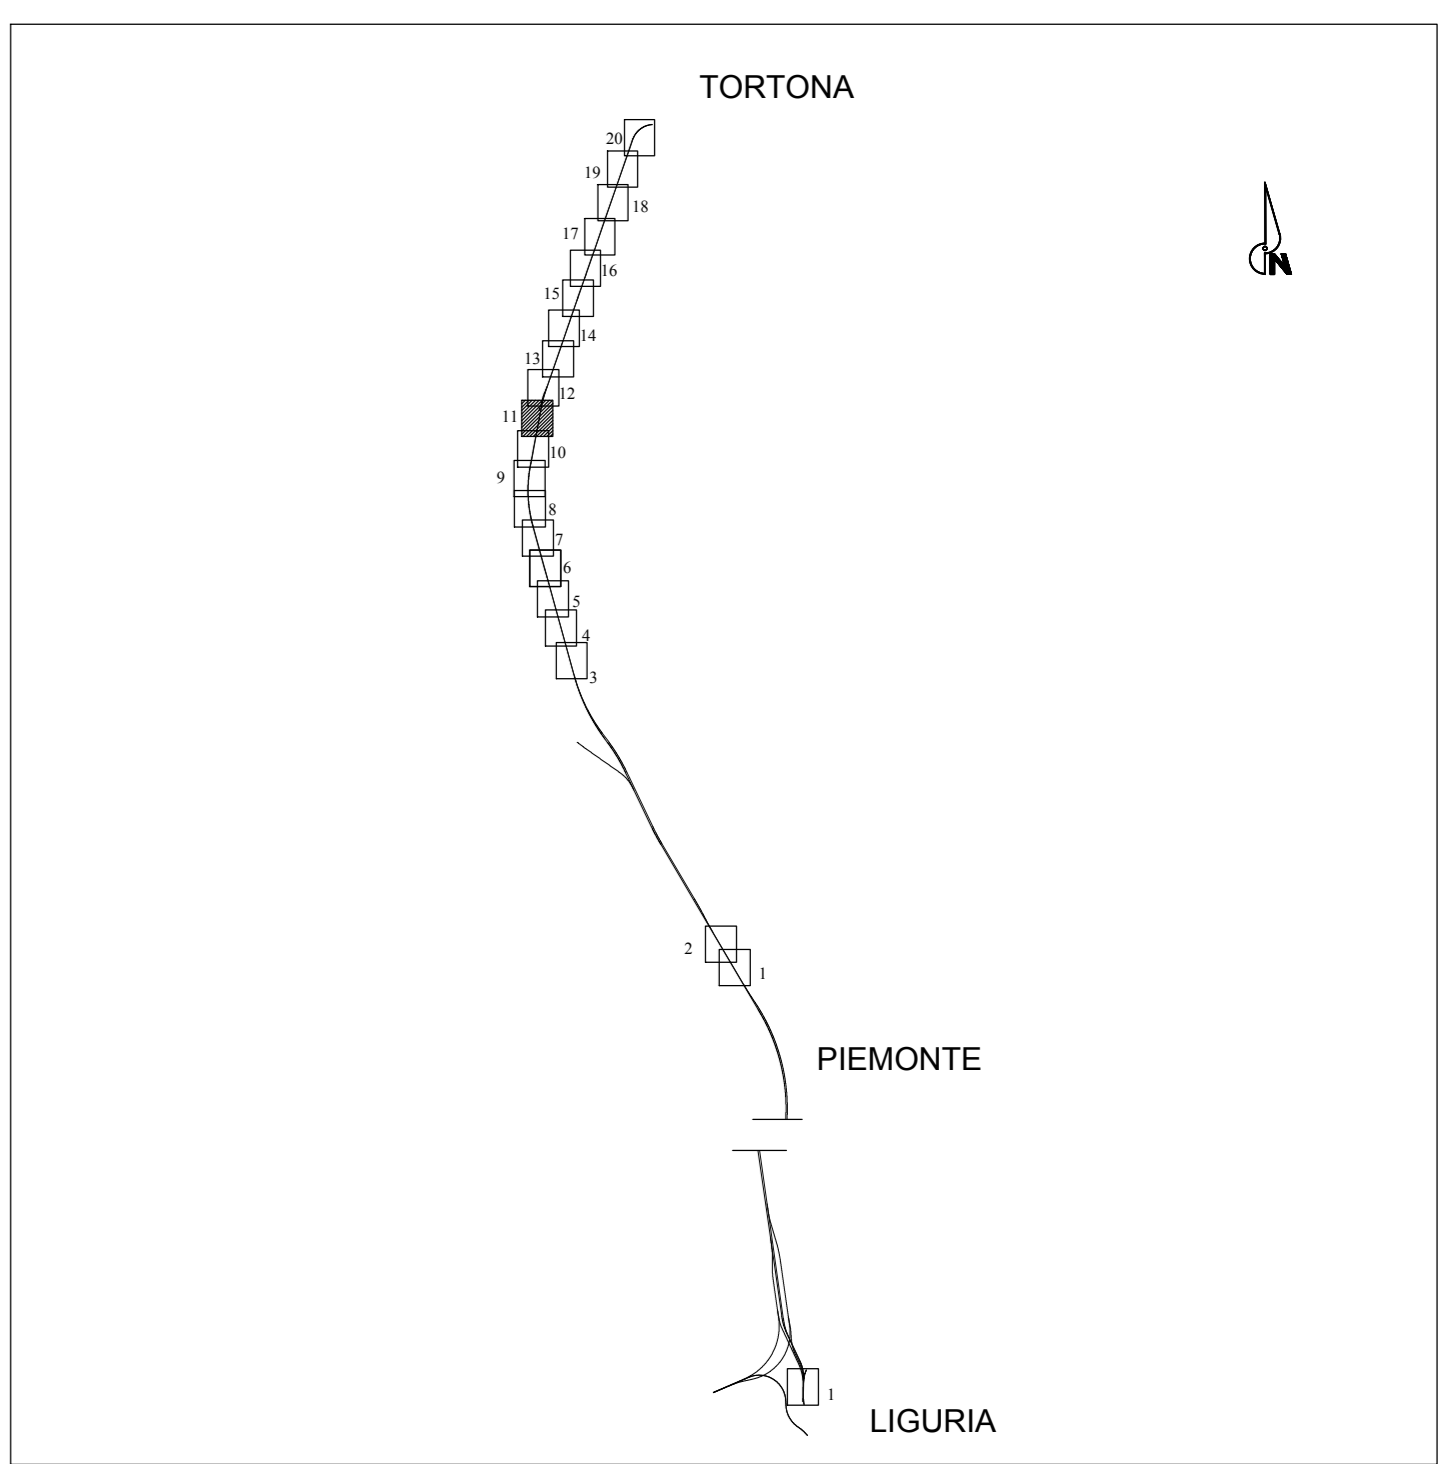

**RITOMBAMENTO
IMPIANTO DI
SOLLEVAMENTO**

COMMITTENTE: **RFI**
RETE FERROVIARIA ITALIANA
GRUPPO FERROVIE DELLO STATO ITALIANO

ALTA SORVEGLIANZA: **ITAFERR**
GRUPPO FERROVIE DELLO STATO ITALIANO

GENERAL CONTRACTOR: **CO.CIV**
Consorzio Costruzioni Integrati Valchi

INFRASTRUTTURE FERROVIARIE STRATEGICHE DEFINITE DALLA
LEGGE OBIETTIVO N.443/01

TRATTA A.V./A.C. TERZO VALICO DEI GIOVI
PROGETTO ESECUTIVO

Riambientalizzazioni linea
Opere all'aperto - Piemonte
Planimetria dal km 43+350 al km 44+200 - tav. 11

GENERAL CONTRACTOR: **CO.CIV**
Ing. N. Meistro

DIRETTORE LAVORI:

SCALA: 1:1000

COMMESSA	LOTTO	FASE	ENTE	TIPO DOC.	OPERADISCIPLINA	PROGR.	REV.
I 651	06	E	CV	P7	I A 49 B 0	011	A

Rev.	Descrizione emissione	Redatto	Data	Verificato	Data	Progettista	Data	IL PROGETTISTA
A00	Prima emissione	CO.CIV	24/07/2019	CO.CIV	24/07/2019	[Signature]	25/07/2019	

Nome File: K:\04-CIV\F\A\B\B-GR1A\01
CUP: F81H20000000000